



STŘEŠNÍ VPUŠŤ S INTEGROVANOU PVC
MANŽETOU, VODOROVNÁ, EL. VYHŘÍVANÁ -
V3

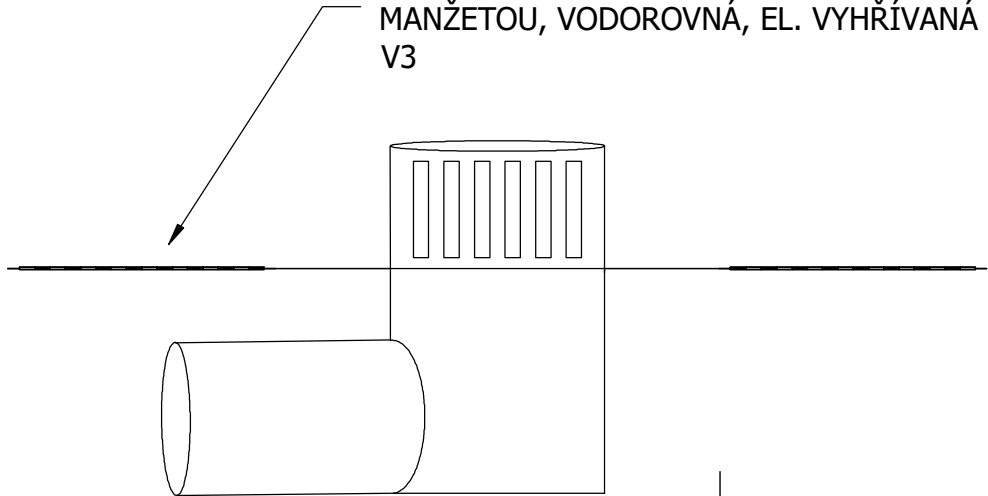

STŘEŠNÍ VPUŠŤ S INTEGROVANOU PVC
MANŽETOU, EL. VYHŘÍVANÁ - V2

SNÍŽENÍ OKOLO VPUSTI O 20MM
Ø0,8M


NAPOJENÍ NA SVOD

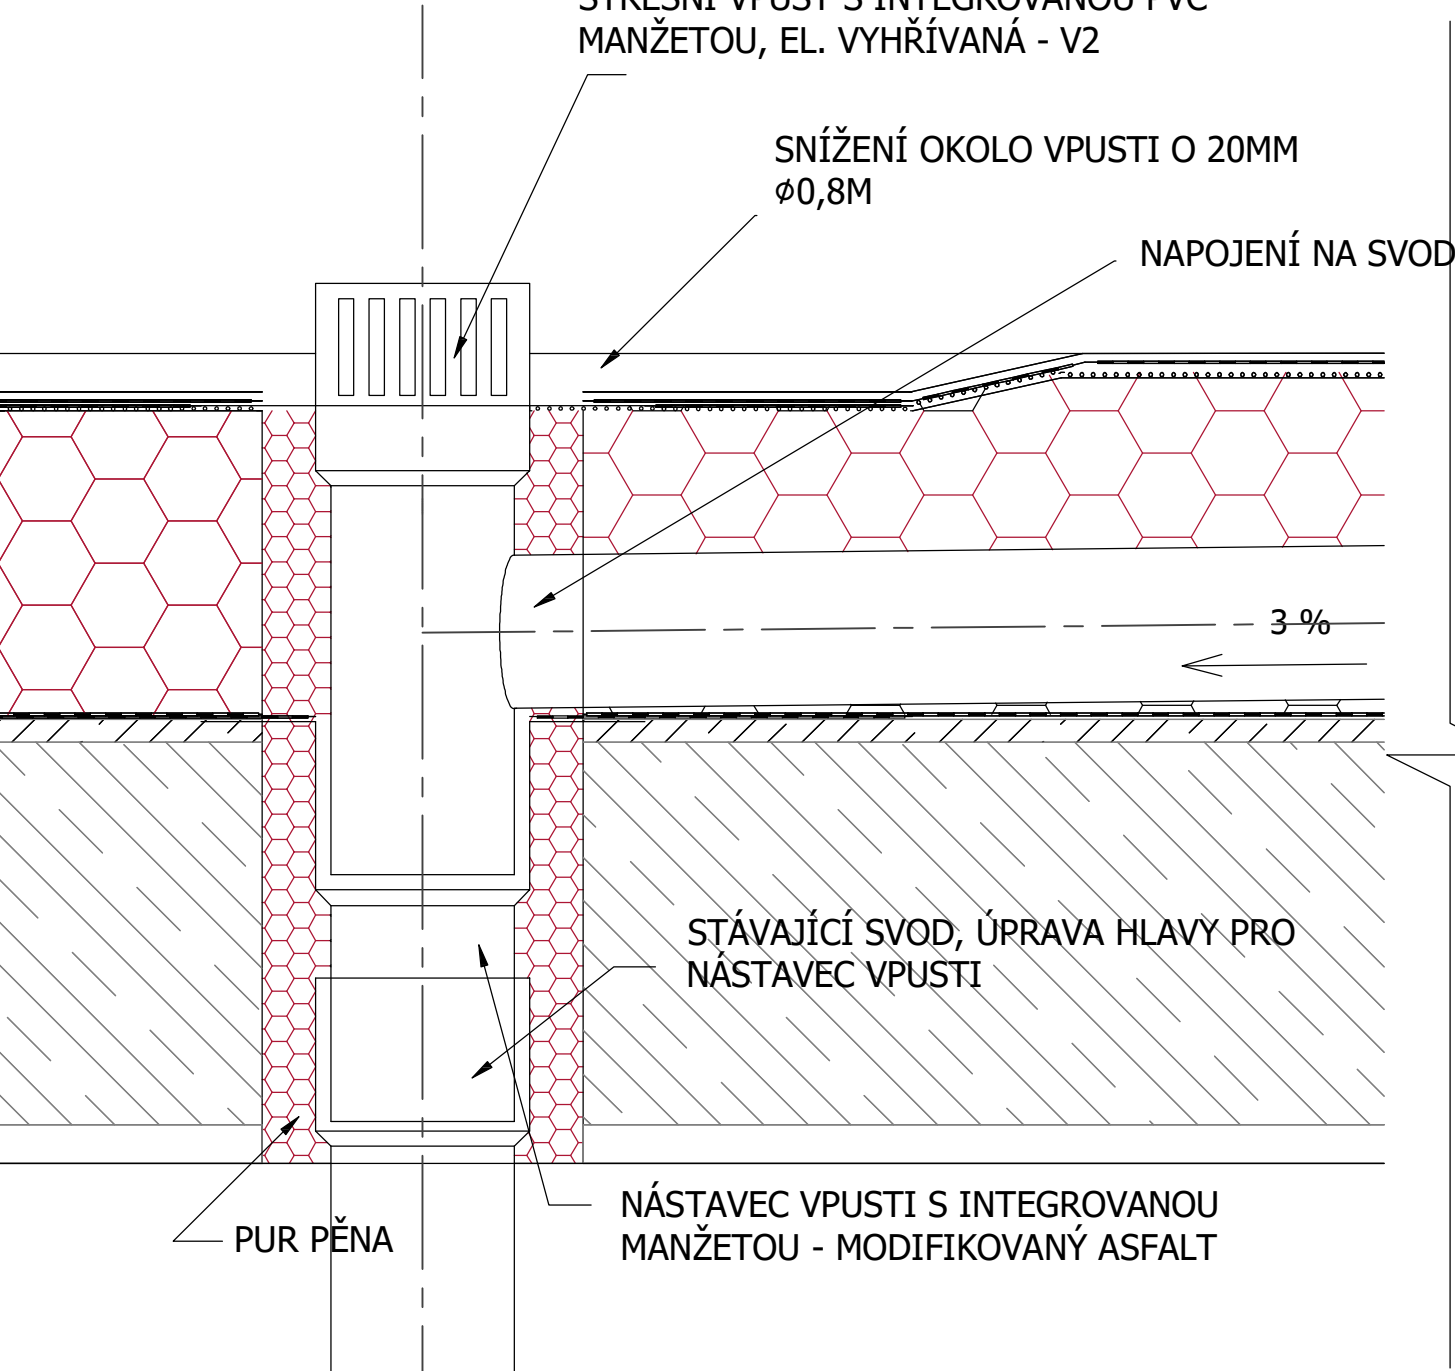

STŘEŠNÍ VPUŠŤ S INTEGROVANOU PVC
MANŽETOU, VODOROVNÁ, EL. VYHŘÍVANÁ -
V3

KG DN 110, NAPOJENO
NA SVOD V2

SNÍŽENÍ OKOLO VPUSTI O 20MM Ø0,8M

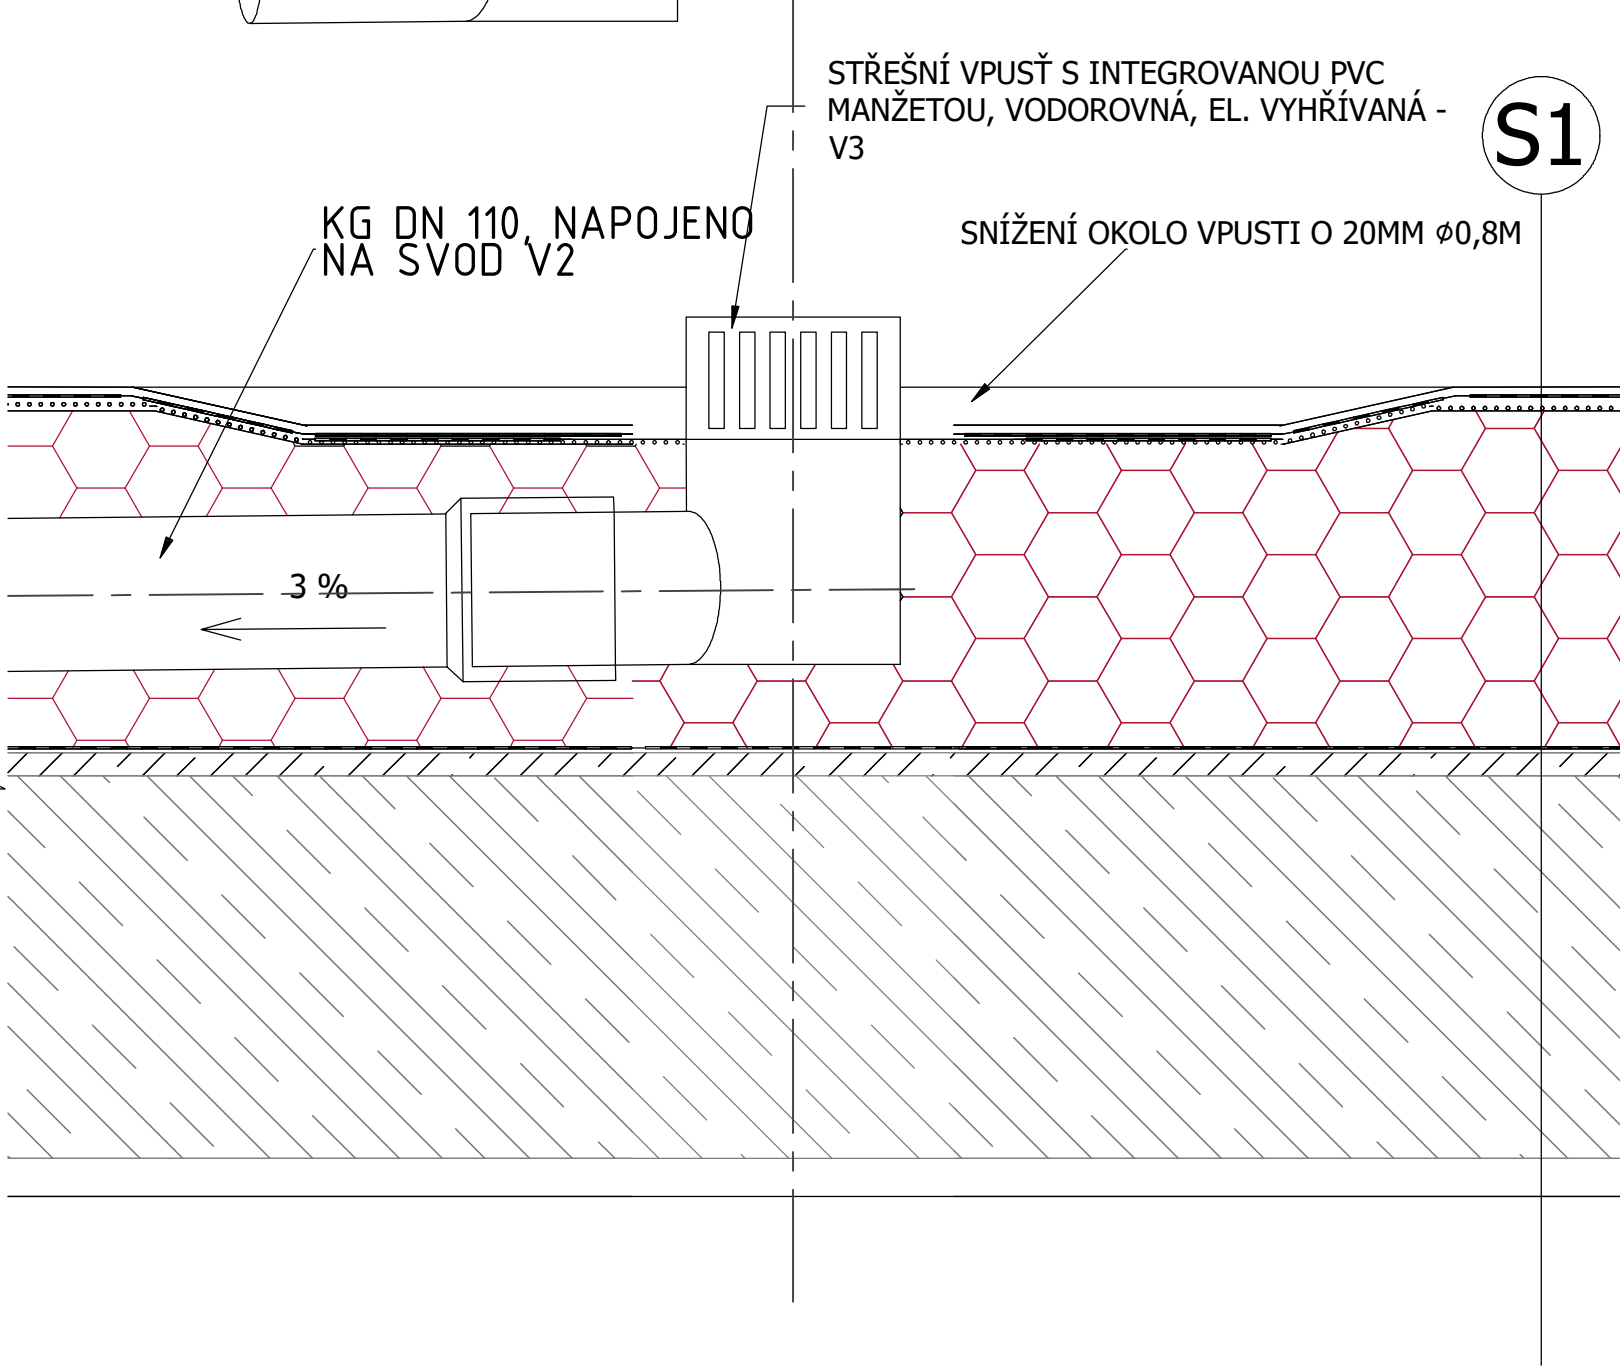

S1

NÁZEV VÝKRESU

DETAIL NAPOJENÍ STŘEŠNÍHO VTOKU V2 A V3

Č. VÝKRESU

D.9.11

MĚŘÍTKO

1:5

FORMÁT

2 x A4

DATUM

9/2023