




POHLED JIŽNÍ

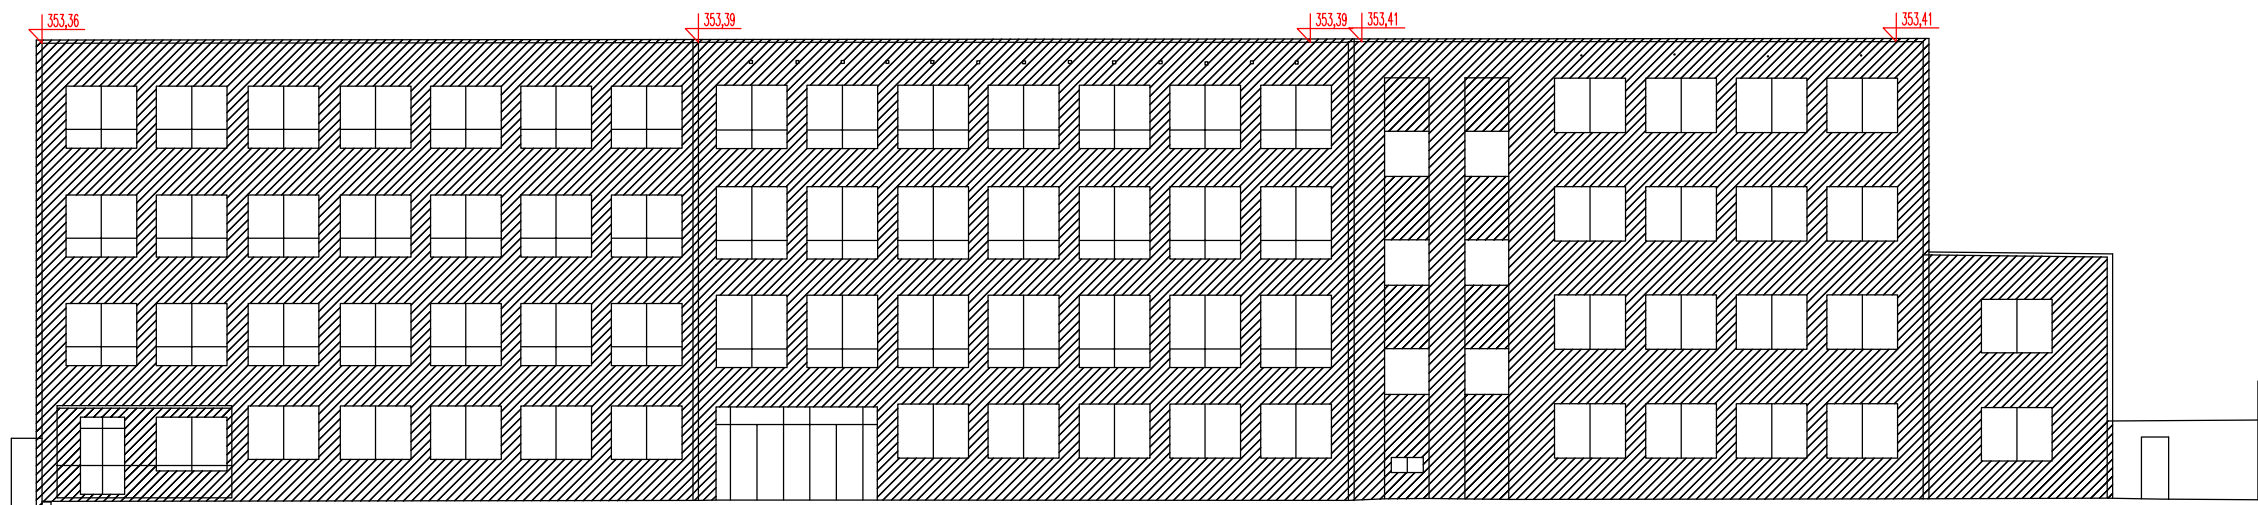

POHLED SEVERNÍ

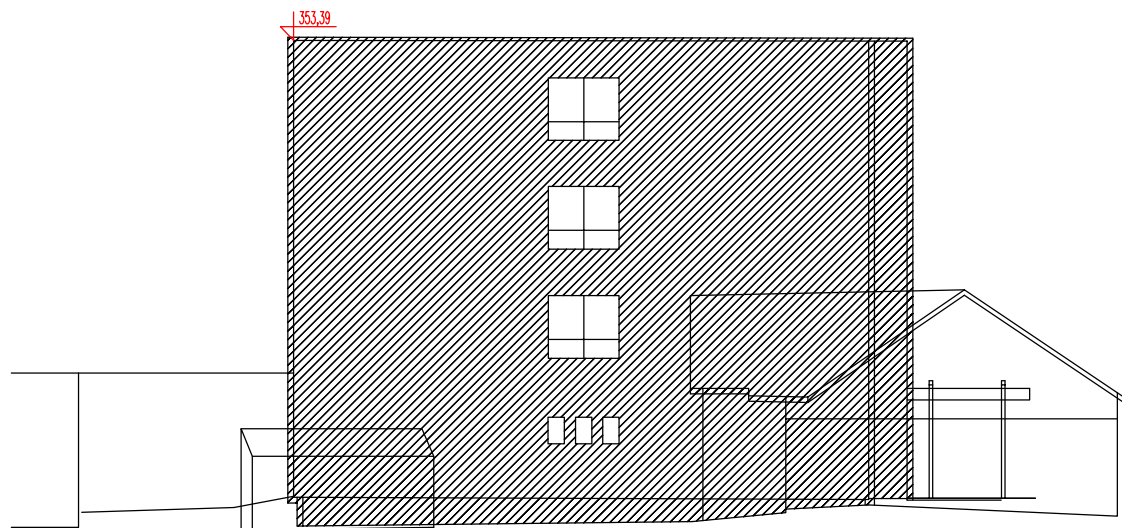

POHLED VÝCHODNÍ

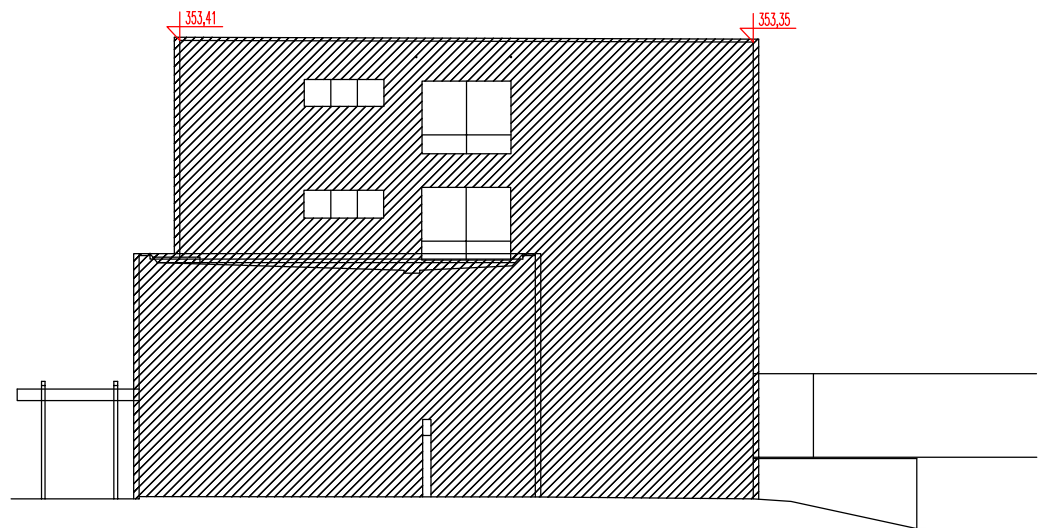

POHLED ZÁPADNÍ

 ZATEPLOVANÉ PLOCHY

NÁZEV AKCE	ZATEPLENÍ OBVODOVÉHO PLÁŠTĚ A STŘECHY
ADRESA:	parc. č. 238, NÁDRAŽNÍ 90, 264 80 SEDLČANY
INVESTOR	GYMNÁZIUM A STŘEDNÍ ODBORNÁ ŠKOLA EKONOMICKÁ
ADRESA:	NÁDRAŽNÍ 90, 264 80 SEDLČANY
ZODPOVĚDNÝ PROJEKTANT	Ing. arch. Ivana Slavková
ADRESA, TEL.:	Vysoký Chlumec 42, 262 52, tel.:736 451 364

NÁZEV VÝKRESU	Č. VÝKRESU
POHLEDY - ZATEPLENÉ PLOCHY	D.3

MĚŘÍTKO	FORMÁT	DATUM
1:250	2 x A4	9/2023
		č. paré