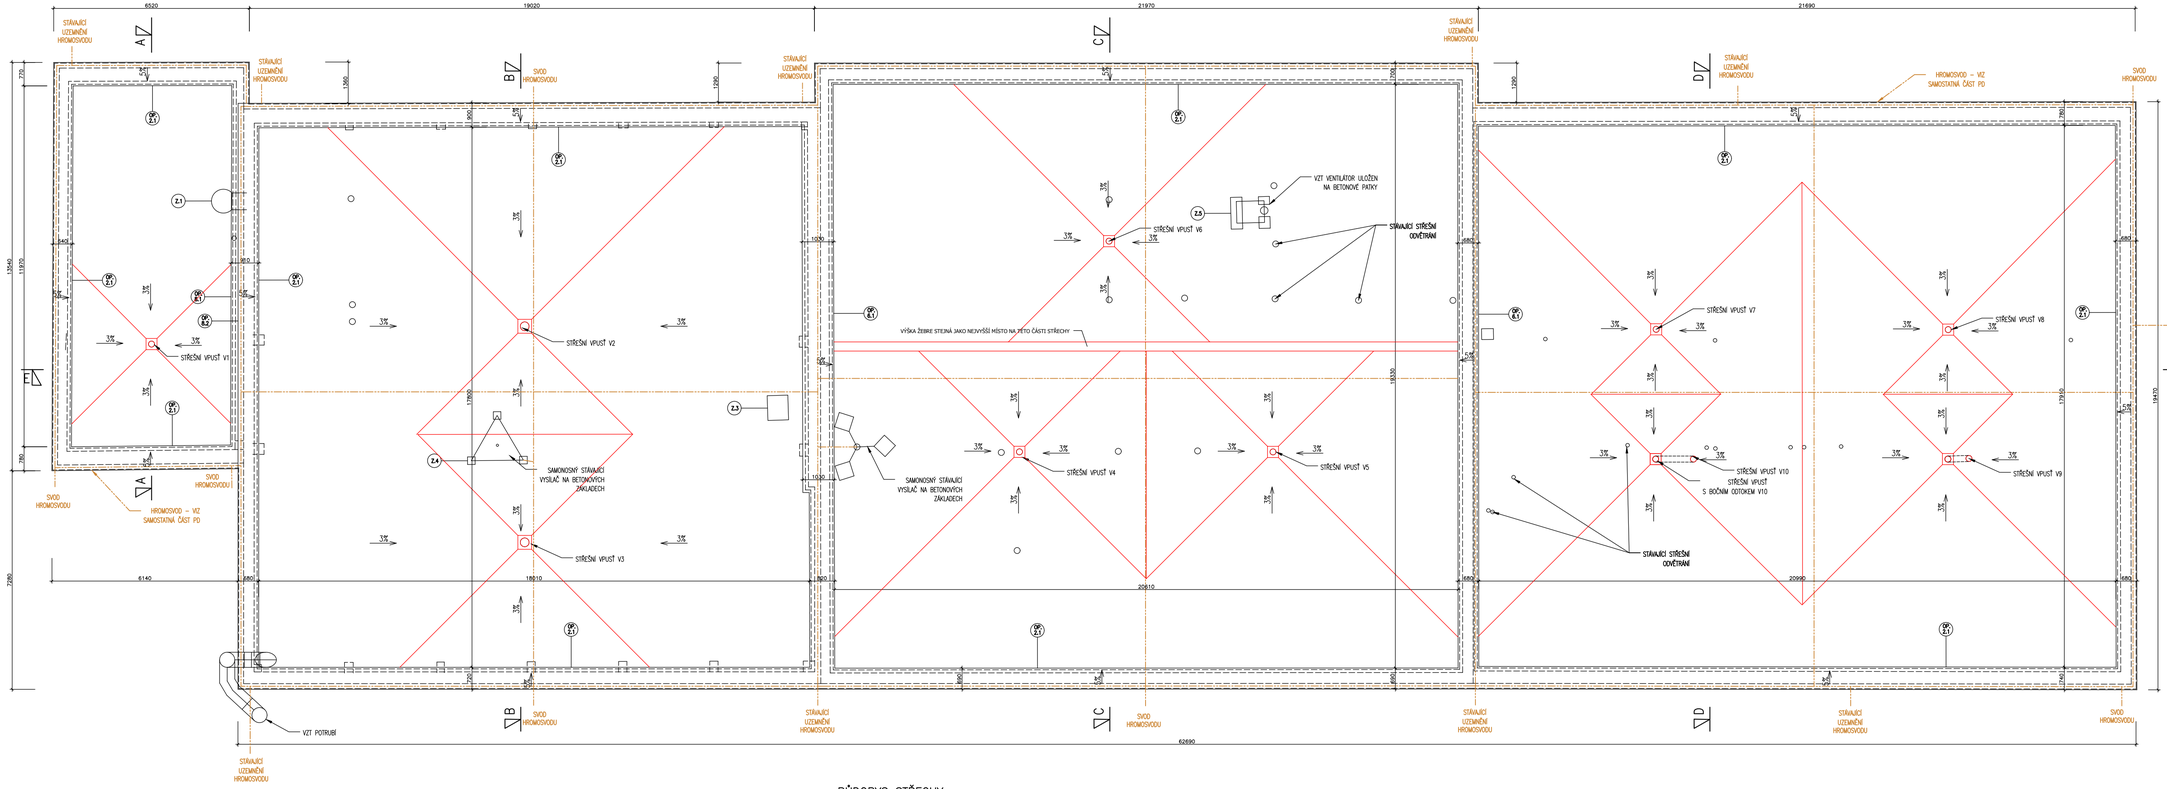

PŮDORYS STŘECHY

POZNÁMKA:

- VZT POTRUBÍ NA JZ STAVBY BUDE PŘED STAVBOU DEMONTOVÁNO A ZPĚTNĚ NAMONTOVÁNO
- DVA VYSÍLAČE UMÍSTĚNÉ NA STŘEŠE BUDOU PŘED STAVBOU DEMONTOVÁNY A ZPĚTNĚ NAMONTOVÁNY
- VZT VENTILÁTOR UMÍSTĚNÝ NA STŘEŠE BUDE PŘED STAVBOU DEMONTOVÁN A ZPĚTNĚ NAMONTOVÁN
- ROZMĚRY VŠECH KLEMPÍŘSKÝCH PRVKŮ MUSÍ BÝT OVĚŘENY NA STAVBĚ
- VŠECHNY PROSTUPY HYDROIZOLAČNÍM SOUVRSTVÍM BUDE ŘEŠENO SYSTÉMOVÝMI PŘECHODY

NÁZEV AKCE	ZATEPLENÍ OBVODOVÉHO PLÁŠTĚ A STŘECHY
ADRESA:	parc. č. 238, NÁDRAŽNÍ 90, 264 80 SEDLČANY
INVESTOR	GYMNÁZIUM A STŘEDNÍ ODBORNÁ ŠKOLA EKONOMICKÁ
ADRESA:	NÁDRAŽNÍ 90, 264 80 SEDLČANY
ZODPOVĚDNÝ PROJEKTANT	Ing. arch. Ivana Slavková
ADRESA, TEL.:	Vysoký Chlumec 42, 262 52, tel.:736 451 364
NÁZEV VÝKRESU	PŮDORYS STŘECHY - NÁVRH
Č. VÝKRESU	D.6
MĚŘÍTKO	1:100
FORMÁT	4 x A4
DATUM	9/2023
	č. poré