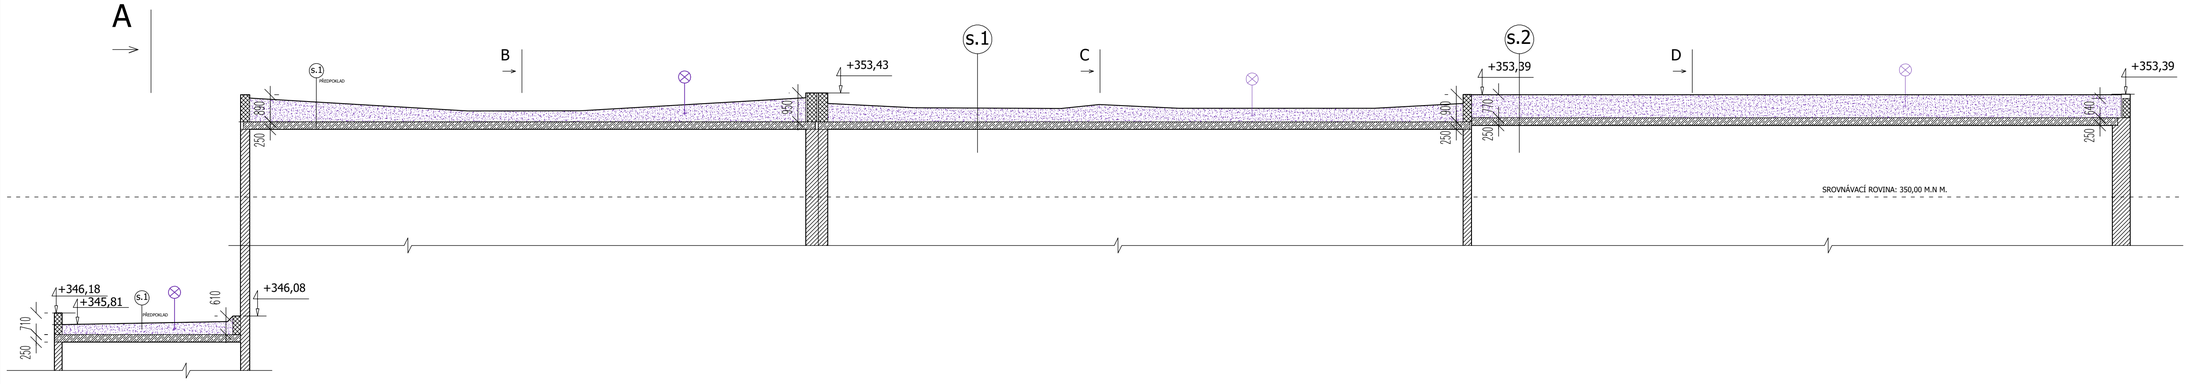

s.1
bourané vrstvy
REFLEXOL
CEM. POTĚR
FOALBIT
IPA 400
BITAGIT
PERLITBETON 40 mm
NÁSYP KERAMZITBETON 80-320MM - VĚTRACÍ KANÁLKY
LIGNOPOR 55 mm

s.2
bourané vrstvy
ELASTEK 40 SPECIAL DEKOR
GLASTEK 40 SPECIAL MINERAL
PERBITAGIT
BEDNĚNÍ 24mm
SBÍJENÉ VAZNÍKY VE SPÁDU 25 mm
ORSIL "L" 80 + 70 150 mm
DIFÚZNÍ MEMBRÁNA TYVEK
CEMENTOVÝ POTĚR 20MM
STROPNÍ PANELY 250 mm
VÁPENNÁ OMÍTKA 15MM

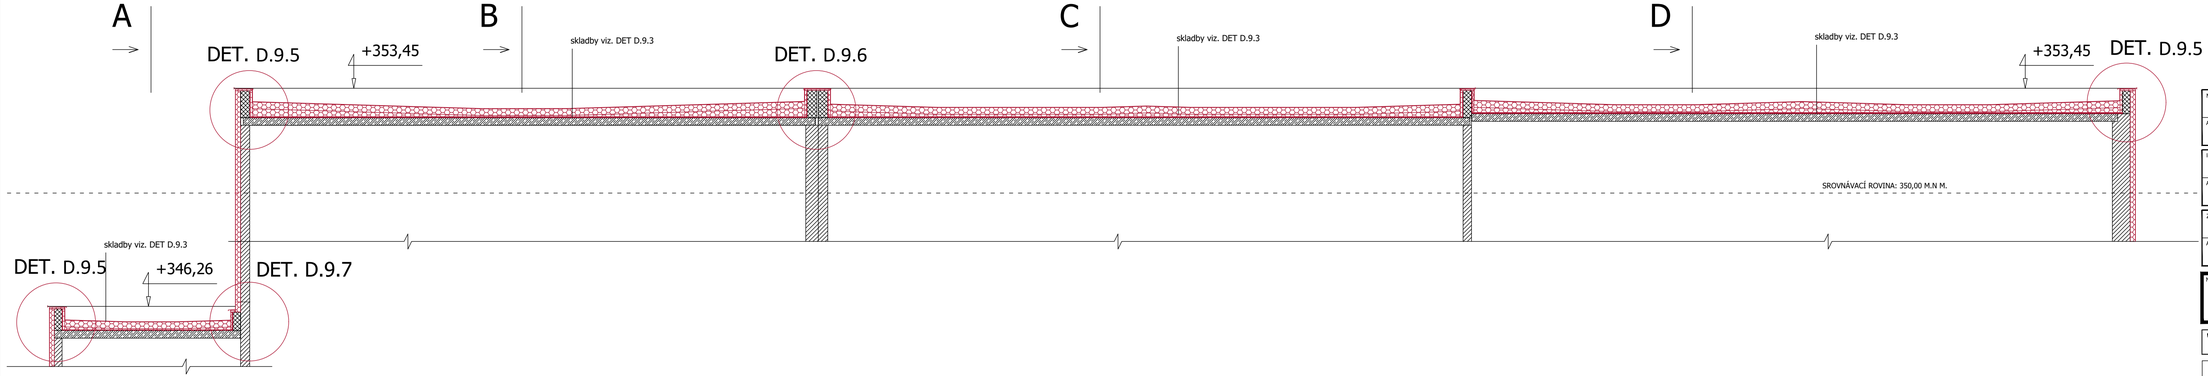

NÁZEV AKCE	ZATEPLENÍ OBVODOVÉHO PLÁŠTĚ A STŘECHY
ADRESA:	parc. č. 238, NÁDRAŽNÍ 90, 264 80 SEDLČANY
INVESTOR	GYMNÁZIUM A STŘEDNÍ ODBORNÁ ŠKOLA EKONOMICKÁ
ADRESA:	NÁDRAŽNÍ 90, 264 80 SEDLČANY
ZODPOVĚDNÝ PROJEKTANT	Ing. arch. Ivana Slavková
ADRESA, TEL.:	Vysoký Chlumec 42, 262 52, tel.:736 451 384
NÁZEV VÝKRESU	PODÉLNÉ ŘEZY STŘECHOU
Č. VÝKRESU	D.7
MĚŘÍTKO	1:100
FORMÁT	4 x A4
DATUM	9/2023
	č. poré