


ŘEZ A

PŮVODNÍ STAV

NAVRŽENÝ STAV

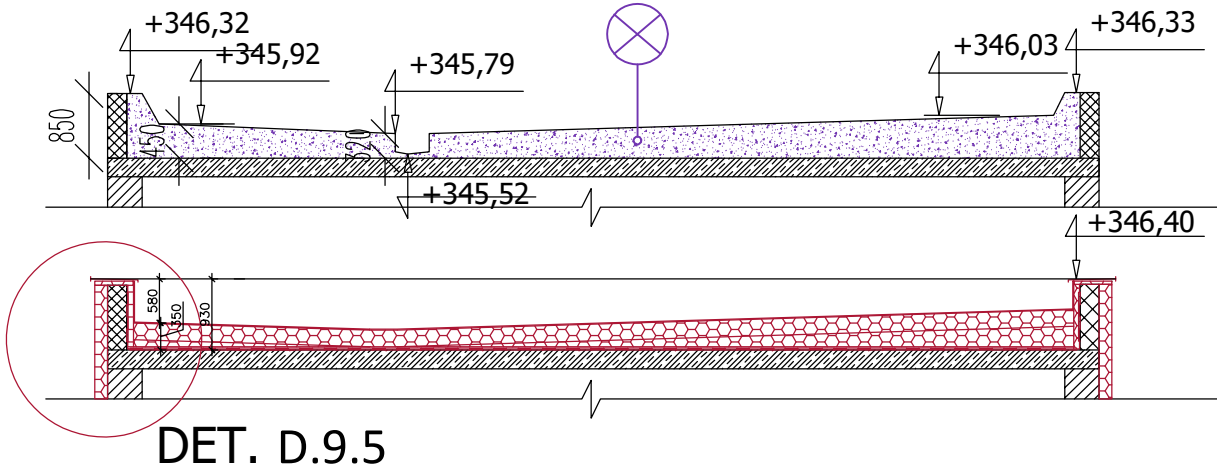


DET. D.9.5

ŘEZ B

PŮVODNÍ STAV

NAVRŽENÝ STAV

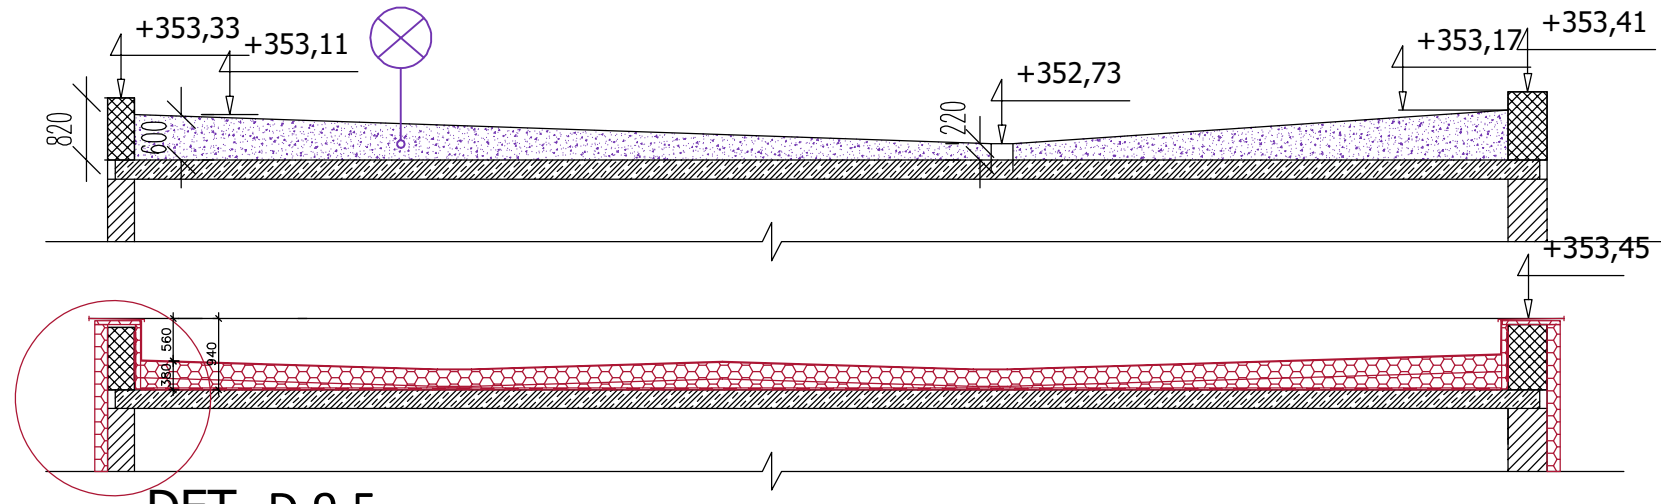


DET. D.9.5

ŘEZ C

PŮVODNÍ STAV

NAVRŽENÝ STAV

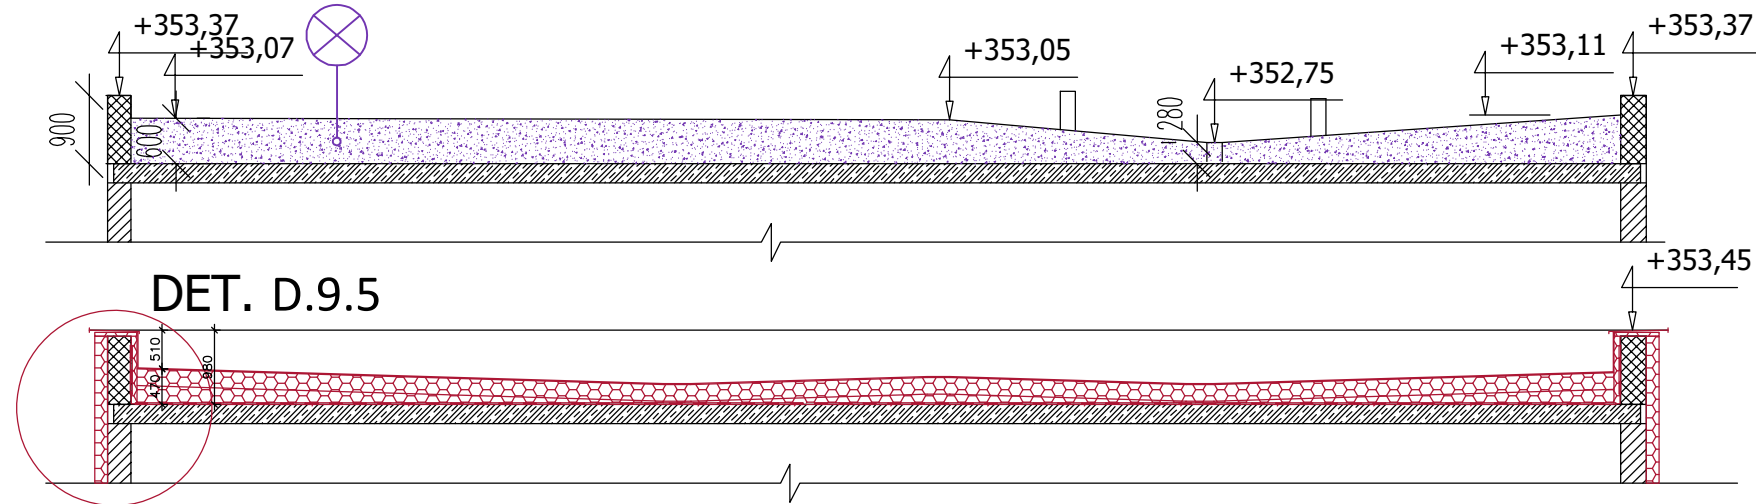


DET. D.9.5

ŘEZ D

PŮVODNÍ STAV

NAVRŽENÝ STAV

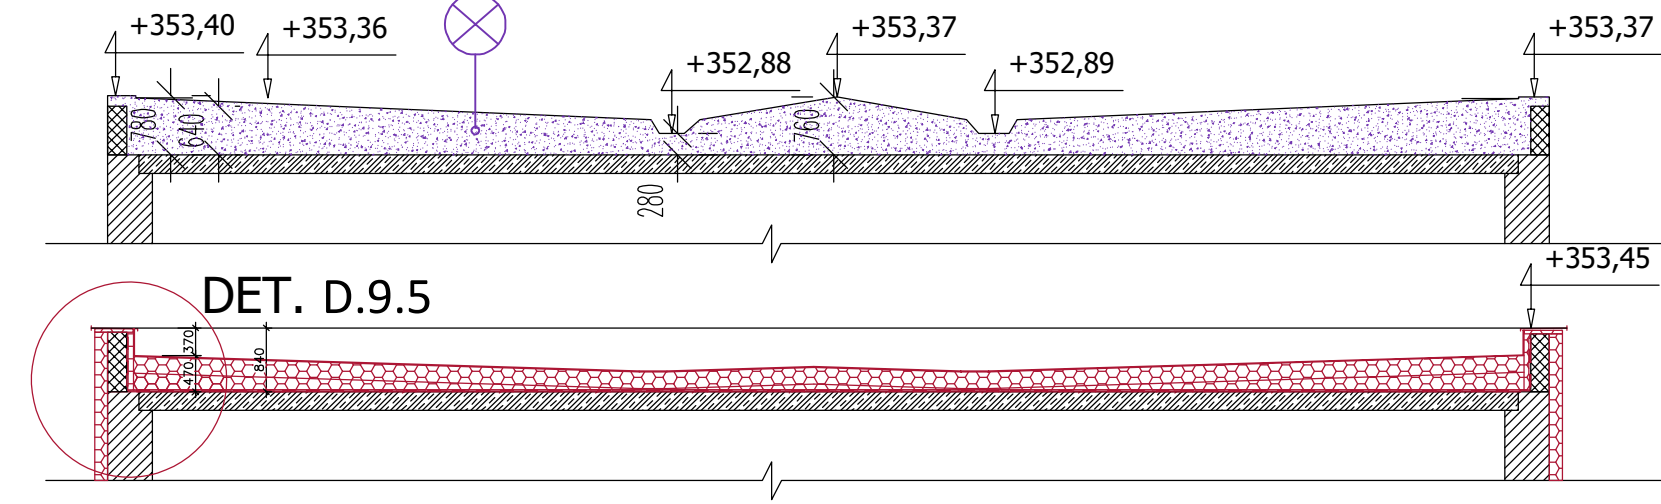

DET. D.9.5



SKLADBA STŘECHY BUDE VYBOURÁNA NA NOSNOU KONSTRUKCI  
VYBOURANÁ SKLADBA STŘECHY

NÁZEV AKCE	ZATEPLENÍ OBVODOVÉHO PLÁŠTĚ A STŘECHY
ADRESA:	parc. č. 238, NÁDRAŽNÍ 90, 264 80 SEDLČANY
INVESTOR	GYMNÁZIUM A STŘEDNÍ ODBORNÁ ŠKOLA EKONOMICKÁ
ADRESA:	NÁDRAŽNÍ 90, 264 80 SEDLČANY
ZODPOVĚDNÝ PROJEKTANT	Ing. arch. Ivana Slavková
ADRESA, TEL.:	Vysoký Chlumeč 42, 262 52, tel.:736 451 364

NÁZEV VÝKRESU	Č. VÝKRESU
PŘÍČNÉ ŘEZY STŘECHOU	D.8

MĚŘÍTKO	FORMÁT	DATUM
1:100	4 x A4	9/2023

č. paré
---------