


SO 101 - KOMUNIKACE OD KM 0,00750 DO KM 1,69781

VZOROVÝ PŘÍČNÝ ŘEZ SILNICE III/00325, KATEGORIE S 7,5/50

S OBRUBOU I NEZPEVNĚNOU KRAJNICÍ


M 1 : 50

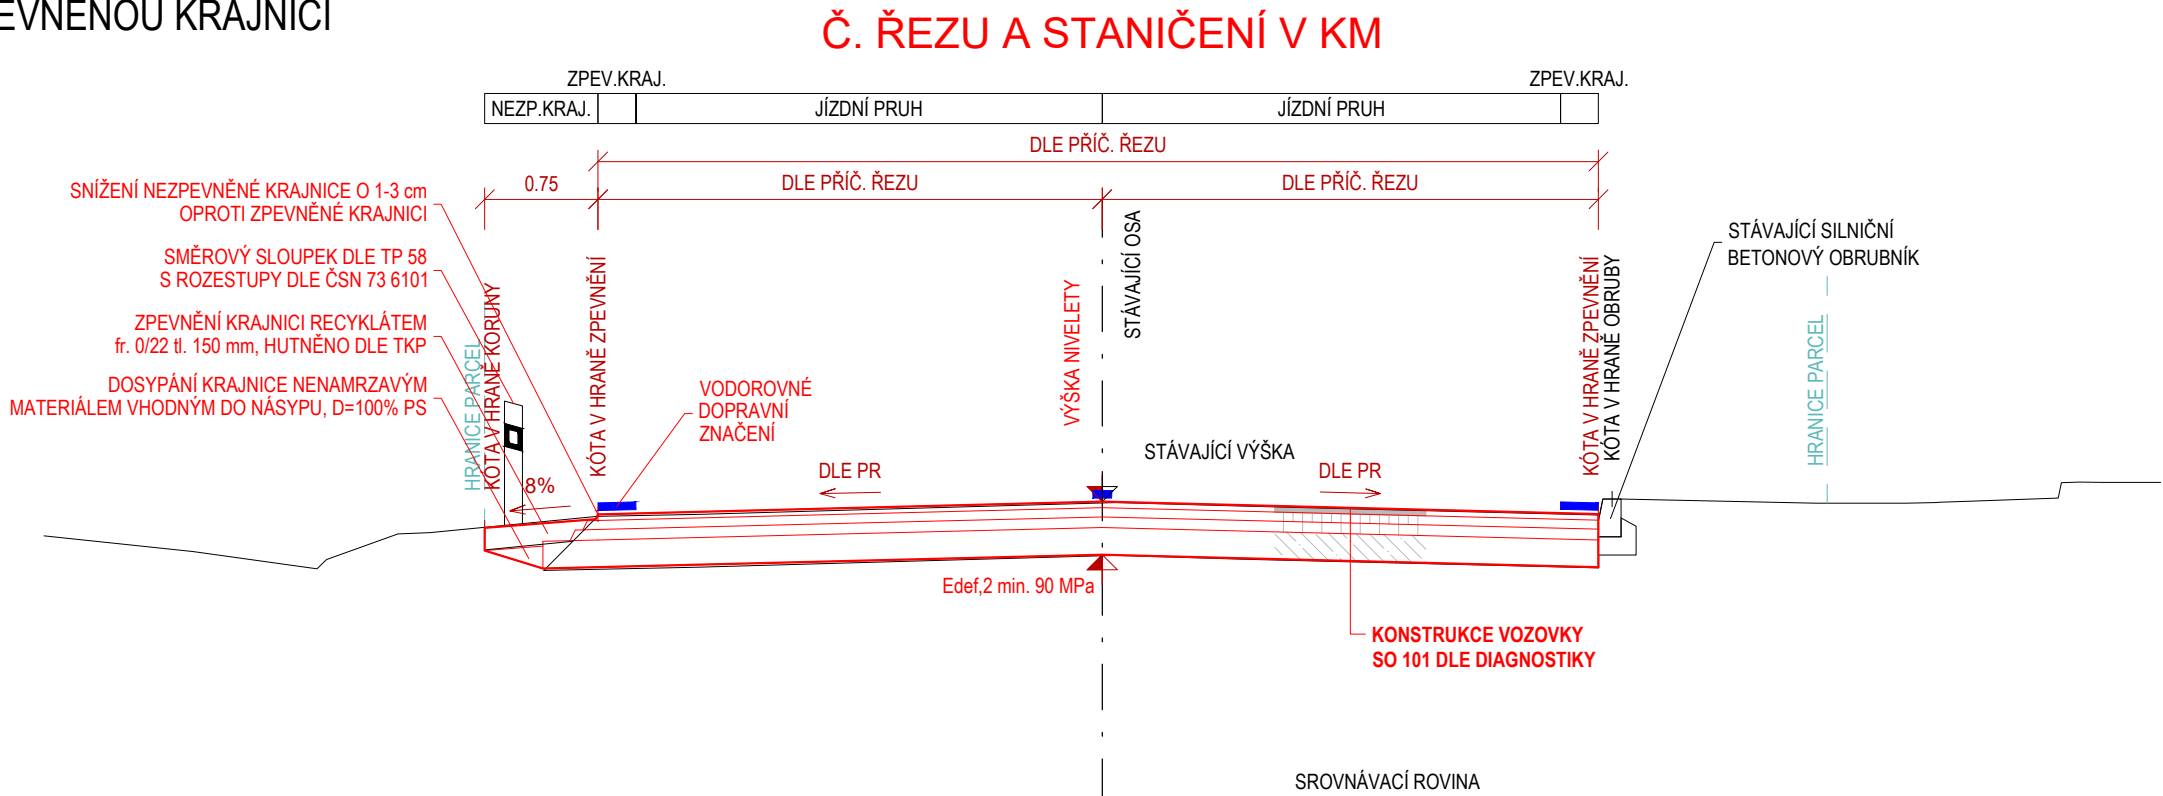

VZOROVÝ PŘÍČNÝ ŘEZ SILNICE III/00325, KATEGORIE S 6,5/50

OD KM CCA 1,350 S NEZPEVNĚNÝMI KRAJNICEMI

M 1 : 50

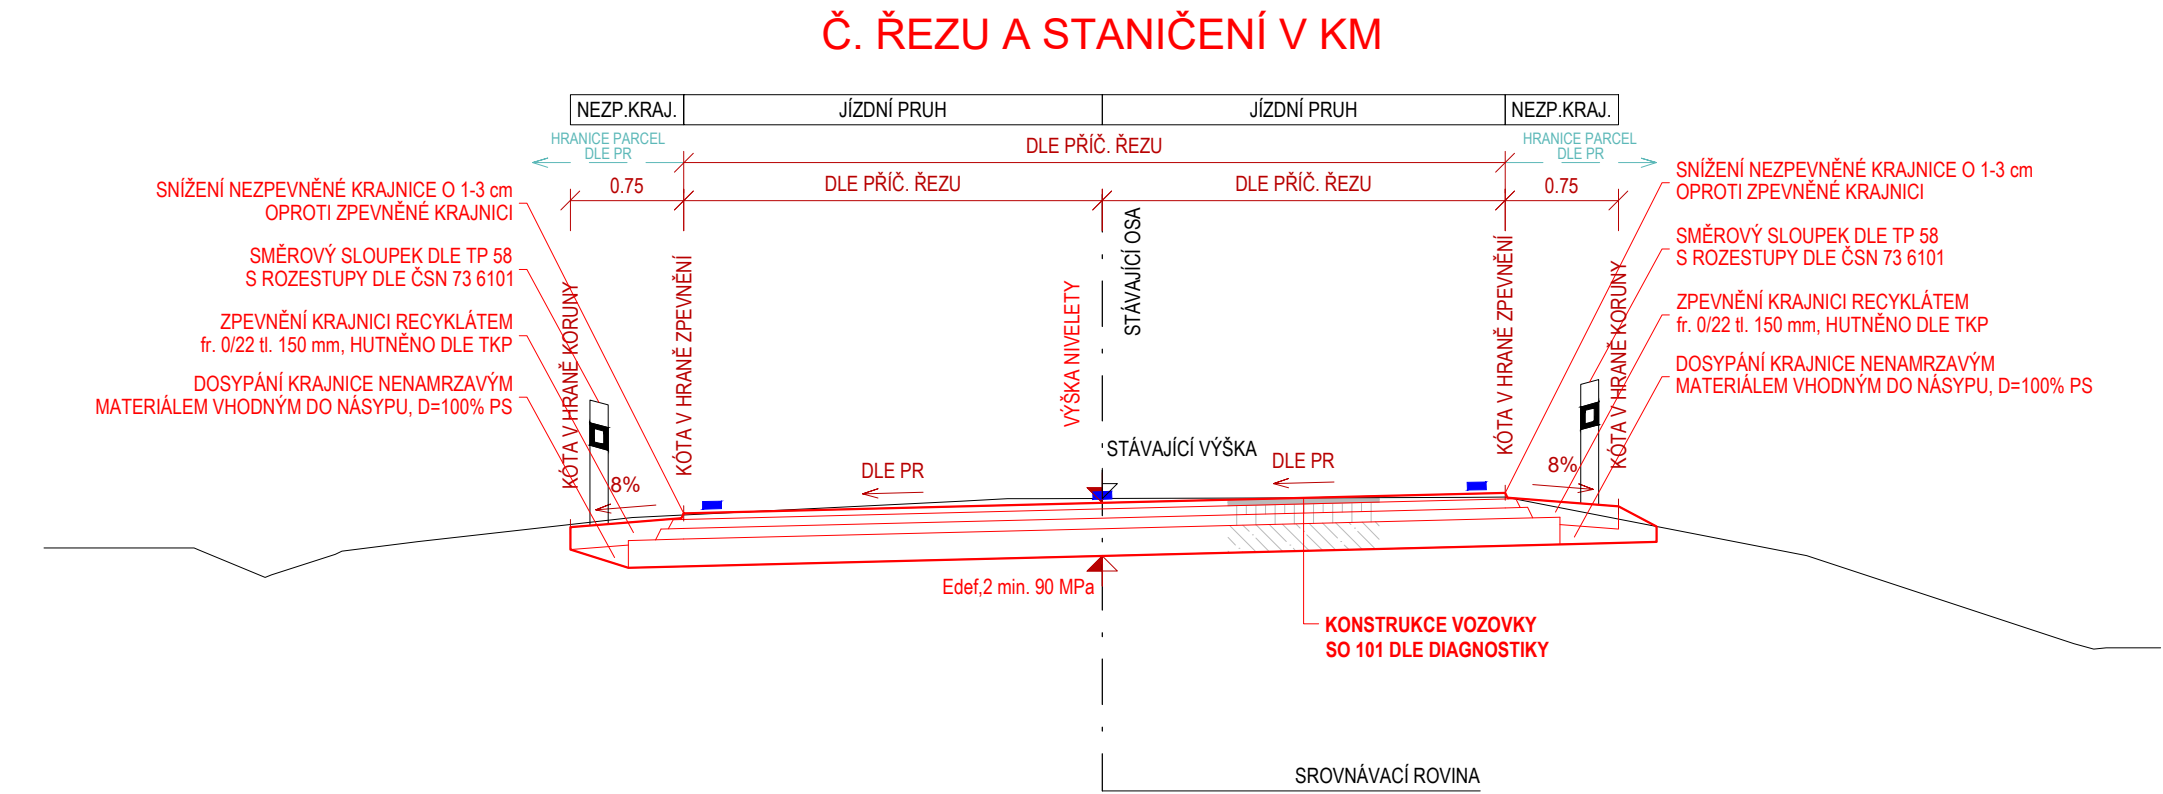

KONSTRUKCE VOZOVKY SO 101 DLE DOPORUČENÍ DIAGNOSTIKY (SILNICE III/00325)

ASFALTOVÝ KOBEREC MASTIXOVÝ	SMA 11S; PMB 25/55-60; 40 mm	ČSN EN 13108-5 ed. 2, ČSN 736121
POSTŘÍK SPOJOVACÍ KATIONAKT. EMULZÍ	PS-CP; 0,35 kg/m2	ČSN EN 13108, ČSN 736129
ASFALTOVÝ BETON PRO LOŽNÍ VRSTVY	ACL 16S; PMB 25/55-60; 60 mm	ČSN EN 13108-1 ed. 2, ČSN 736121
POSTŘÍK SPOJOVACÍ KATIONAKT. EMULZÍ	PS-CP; 0,35 kg/m2	ČSN EN 13108, ČSN 736129
ASFALTOVÝ BETON PRO PODKLADNÍ VRSTVY	ACP 22S; 50/70; 70 mm	ČSN EN 13108-1 ed. 2, ČSN 736121
POSTŘÍK INFILTRAČNÍ KATIONAKT. EMULZÍ	PI-C; 0,45 kg/m2	ČSN EN 13108, ČSN 736129
VRSTVA ZE SMĚSI STMELENÉ CEMENTEM	SC C8/10; min. 180 mm	ČSN EN 14227-1, ČSN 736124-1

CELKEM min. 350 mm

HLAVNÍ ZHOTOVITEL:



SDRUŽENÍ SPOLEČNOSTÍ
APIS-PONTEX-TOPCON-GEOTEC

HIP:

Ing. Karel KRÍŽEK

Souřadnicový systém: S-JTSK

Výškový systém: Bpv

ZHOTOVITEL:

ATELIÉR PROJEKTOVÁNÍ INŽENÝRSKÝCH STAVEB s.r.o.

AKCE:

III/00325 Jažlovice + most ev.č. 00325-2

OHRADNÍ 24B
140 00 PRAHA 4
IČ: 61853267



OBJEDNATEL:



Krajská správa a údržba silnic
Středočeského kraje, p.o.
Zborovská 11, 150 21 Praha 5

HL. INŽENÝR PROJEKTU:

Ing. Karel KRÍŽEK

ZODPOVĚDNÝ PROJEKTANT:

Ing. Karel KRÍŽEK

VYPRACOVAL:

Ing. Karel KRÍŽEK

KONTOLOVAL:

Ing. Viktor NEJEDLÝ

ZAK. ČÍSLO:

3149/08

FORMÁTÚ A4:

3

KRAJ: STŘEDOČESKÝ

OKRES: PRAHA-VÝCHOD

DATUM: ŘÍJEN 2025

ČÍSLO OBJEKTU:

101

Komunikace od km 0,0075 do km 1,69781

VZOROVÉ PŘÍČNÉ ŘEZY

ST.PROJ.:

DZS

MĚŘITKO:

1:50

PŘÍLOHA:

4