


ÚZEMÍ
POVRCH ÚZEMÍ
PARCELNÍ ČÍSLO

Jažlovice			
silnice	ostatní plocha		silnice
310/1	29/1	295/12	310/1

LEGENDA:
D 253,81 = 3,15
D 253,81 = 3,15

VZOROVÝ ŘEZ ÚPRAVY KORYTA

MĚŘÍTKO: 1 : 50

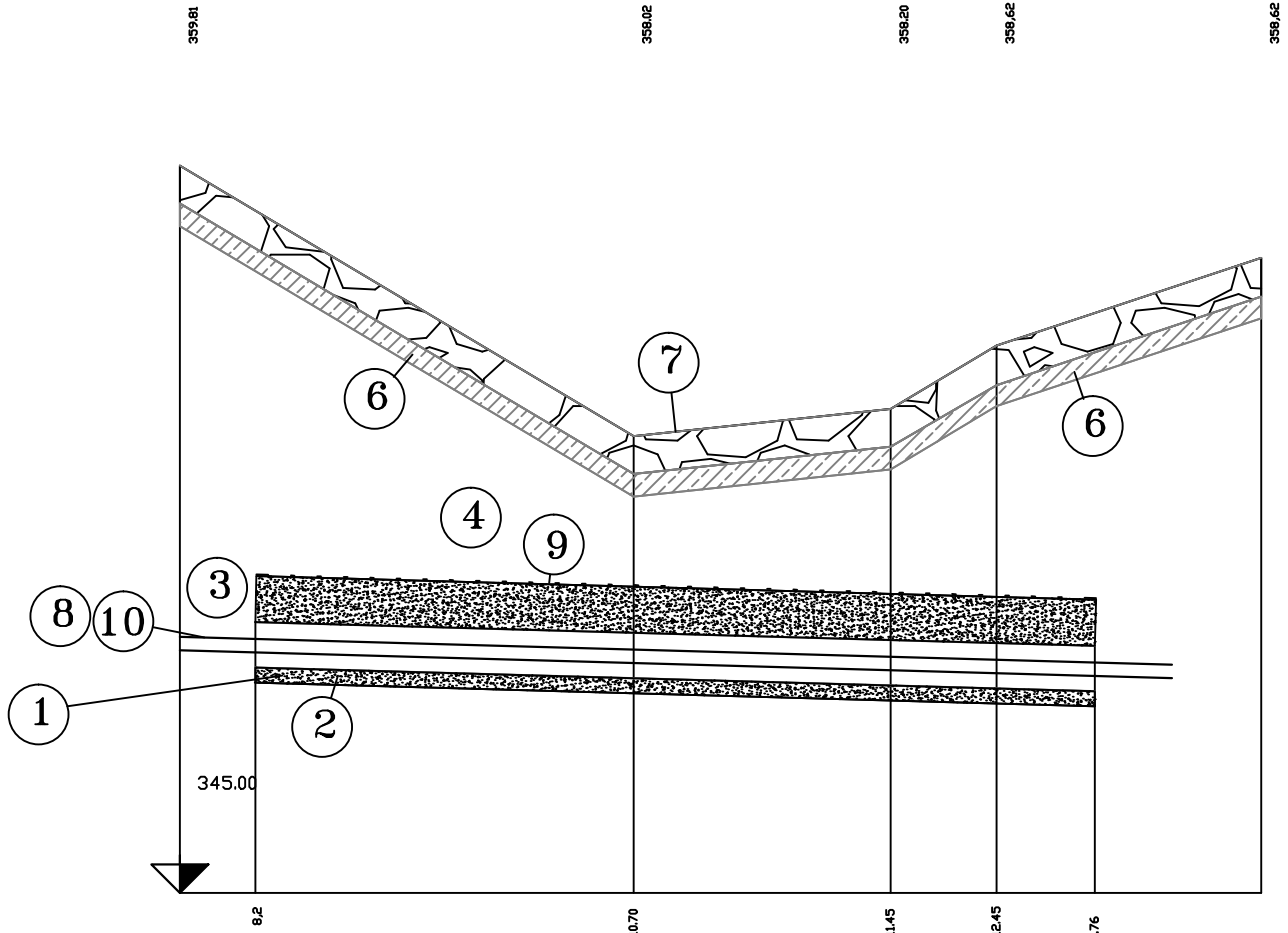


LEGENDA

ČÍSLO POLOŽKY	NÁZEV POLOŽKY
1	PÍSKOVÉ LOŽE
2	CHRÁNIČKA – POTRUBÍ PE 315/28,6
3	PÍSKOVÝ OBSYP
4	ZÁHOZ VHODNÝM VÝKOPKEM
6	BETONOVÉ LOŽE TL. 150MM
7	DLAŽBA Z LOMOVÉHO KAMENE TL. 250MM
8	POTRUBÍ PE 90/8,2 NA KLIZNÝCH OBJÍMKÁCH
9	VÝSTRAŽNÁ FOLIE POZOR VODA
10	SIGNÁLNÍ VODIČ CY 2,5 mm2

VZOROVÝ PŘÍČNÝ ŘEZ ULOŽENÍ POTRUBÍ

VODOVOD PE 90/8,2

MĚŘÍTKO: 1 : 25

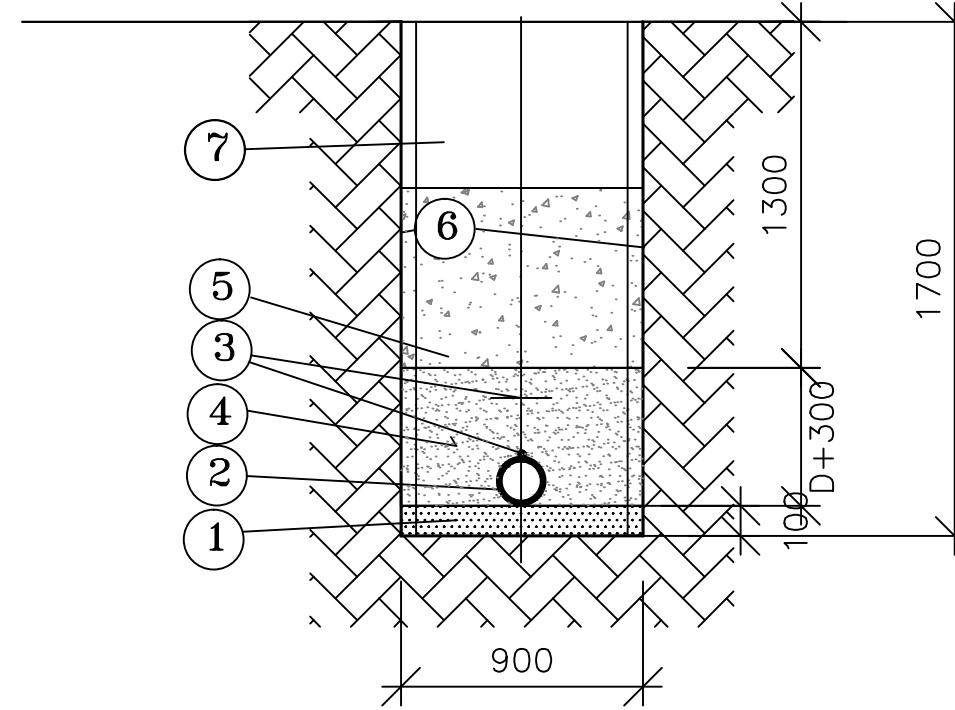


LEGENDA

ČÍSLO POLOŽKY	NÁZEV POLOŽKY
1	PÍSKOVÉ LOŽE
2	POTRUBÍ PE 90/8,2
3	SIGNÁLNÍ VODIČ Y 2,5 mm2
4	SIGNÁLNÍ FOLIE ŠÍŘE 200mm
4	PÍSKOVÝ OBSYP
5	ZÁHOZ VHODNÝM VÝKOPKEM
6	PŘÍLOŽNÉ PAŽENÍ
7	KONSTRUKCE VOZOVKY

VZOROVÝ PŘÍČNÝ ŘEZ ULOŽENÍ POTRUBÍ

CHRÁNIČKY DN 300

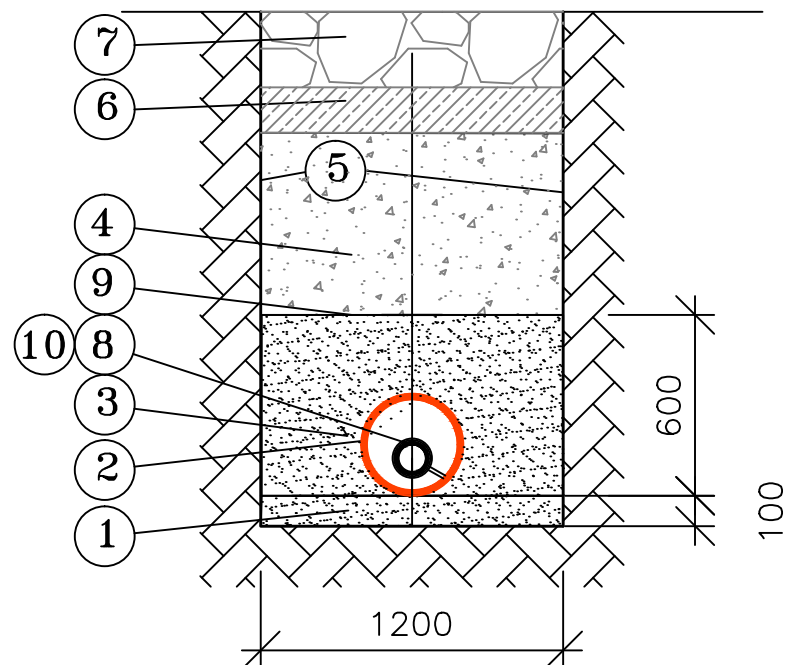


LEGENDA

ČÍSLO POLOŽKY	NÁZEV POLOŽKY
1	PÍSKOVÉ LOŽE
2	CHRÁNIČKA – POTRUBÍ PE 315/28,6
3	PÍSKOVÝ OBSYP
4	ZÁHOZ VHODNÝM VÝKOPKEM
5	PŘÍLOŽNÉ PAŽENÍ
6	BETONOVÉ LOŽE TL. 150MM
7	DLAŽBA Z LOMOVÉHO KAMENE TL. 250MM
8	POTRUBÍ PE 90/8,2 NA KLIZNÝCH OBJÍMKÁCH
9	VÝSTRAŽNÁ FOLIE POZOR VODA
10	SIGNÁLNÍ VODIČ CY 2,5 mm2

SD 302 – Podélný profil
přeložky vodovodu

MĚŘÍTKO 1:250 / 1:100

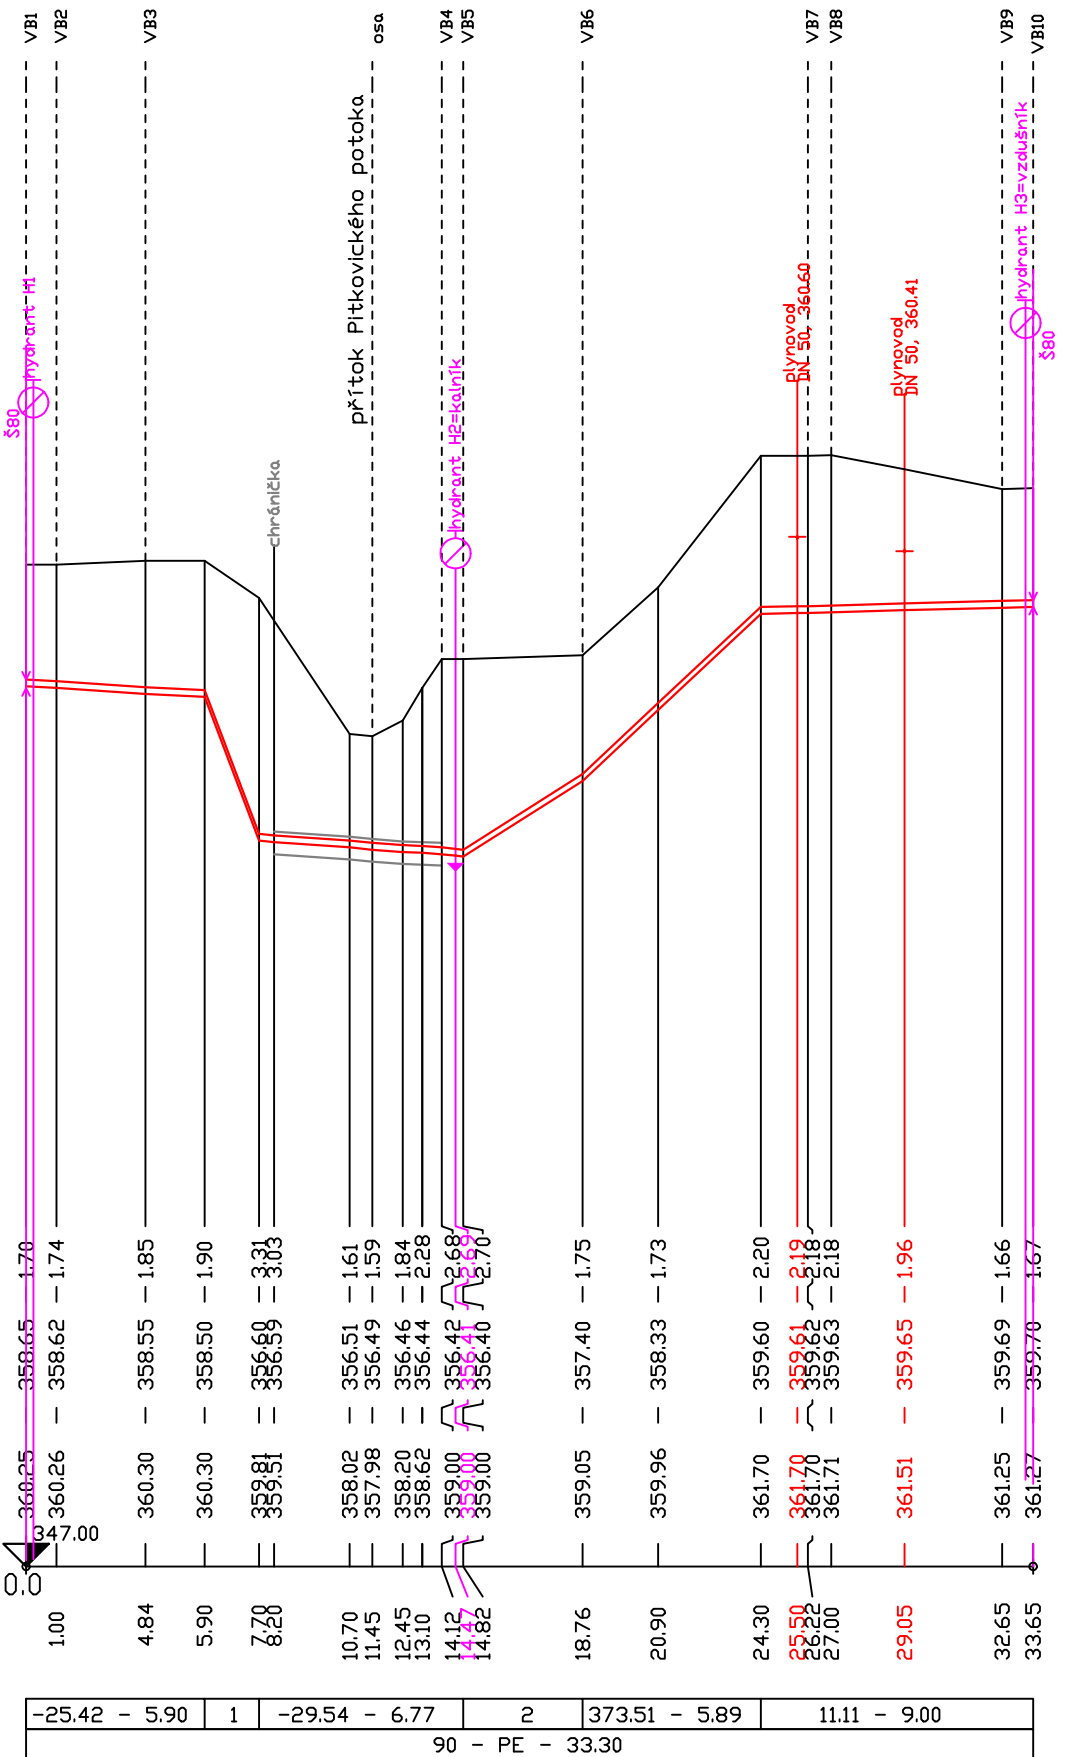

KÁTA UPRAVENÉHO TERÉNU

HLDOUBKA VÝKOPU

KÁTA DNA POTRUBÍ

KÁTA TERÉNU

STANIČENÍ [Km],[m]

SKLON [promile]-DÉLKA[m]
DN [mm]-MATER.-DÉLKA[m]

HLAVNÍ ZHOTOVITEL:

SDRUŽENÍ SPOLEČNOSTÍ
APIS-PONTEX-TOPCON-GEOTEC

HIP:

Ing. Karel KRÍŽEK

ZHOTOVITEL:

ATELIÉR PROJEKTOVÁNÍ INŽENÝRSKÝCH STAVEB s.r.o.

AKCE:
III/00325 Jažlovice + most ev.č. 00325-2

HL. INŽENÝR PROJEKTU:
Ing. Karel KRÍŽEK

ZODPOVĚDNÝ PROJEKTANT:
Ing. Zbyšek SEDLÁČEK

VYPRACOVAL:
Ing. Zbyšek SEDLÁČEK

KONTROLOVAL:
Ing. Viktor NEJEDLÝ

KRAJ: STŘEDOČESKÝ

OKRES: PRAHA-VÝCHOD

DATUM: SRPEN 2025

ČÍSLO OBJEKTU:
301,302

Provizorní přeložka vodovodu
Přeložka vodovodu
PODÉLNÝ PROFIL, VZOROVÉ ŘEZY

ST.PROJ.: DZS

MĚŘÍTKO:
1:250/100
1:25

PŘÍLOHA:
3

OHRADNÍ 24B
140 00 PRAHA 4
IČ: 61853267

tel: 241 481 215
e-mail: apis@apis-sro.eu
www: www.apis-sro.eu

ZAK.ČÍSLO:
3149/08

FORMÁTU A4:
6