

DRUH POVRCHU ÚZEMÍ  
KATASTRÁLNÍ ÚZEMÍ:  
OKRES:  
KRAJ:

SILNICE  
JAZLOVICE  
PRAHA-VÝCHOD  
STŘEDOČESKÝ

SKLONOVÉ POMĚRY

MĚŘÍTKA:  
1: 500, 1: 50


KÓTY NIVELETY

KÓTY TERÉNU


SROVNÁVACÍ ROVINA:

STANIČENÍ

SMĚROVÉ POMĚRY

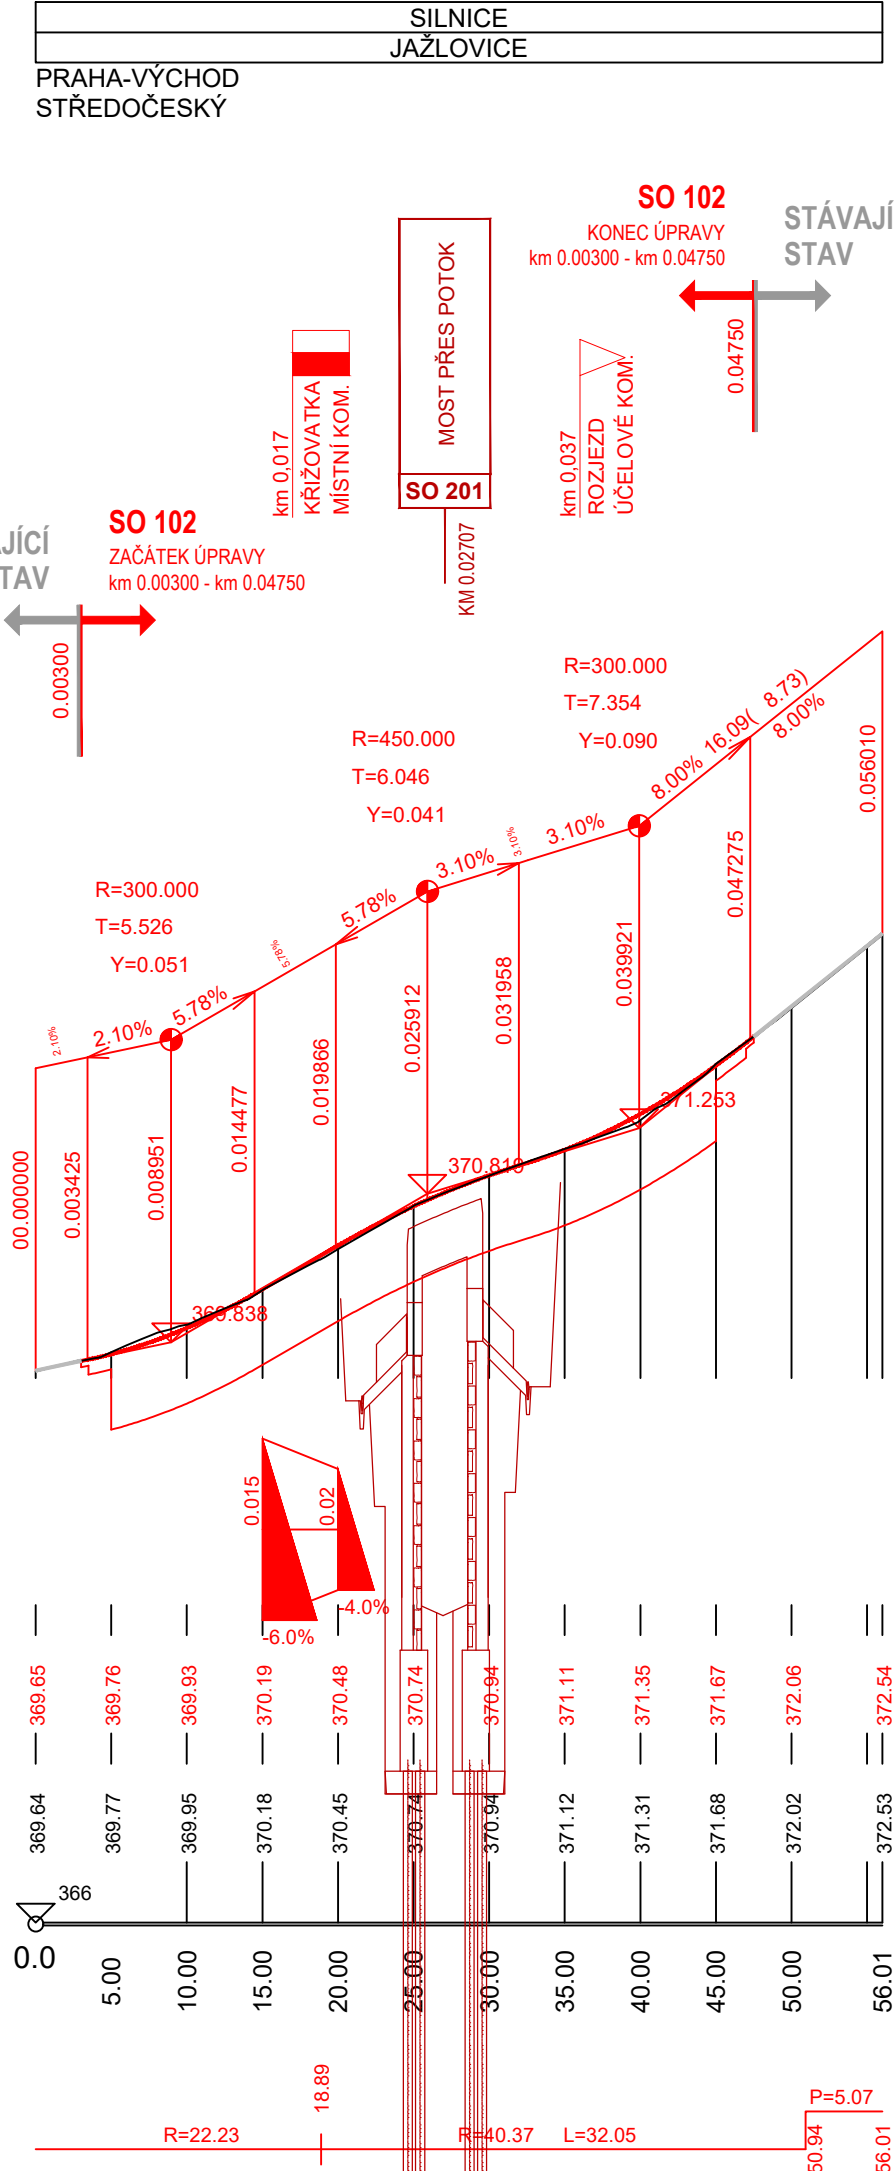

LEGENDA:

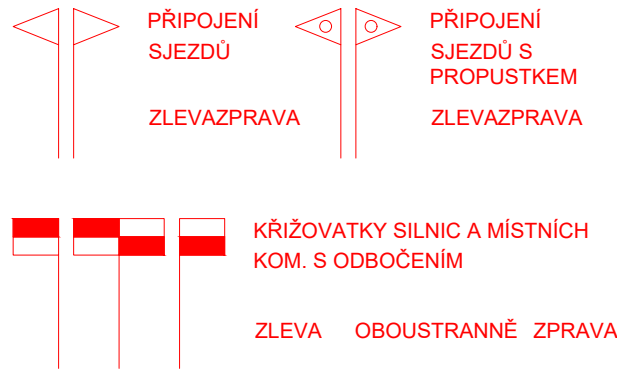

HLAVNÍ ZHOTOVITEL: 	<b>SDRUŽENÍ SPOLEČNOSTÍ APIS-PONTEX-TOPCON-GEOTEC</b>	HIP:  Ing. Karel KŘÍŽEK
------------------------	---	-------------------------------

Souřadnicový systém: S-JTSK

Výškový systém: Bpv

ZHOTOVITEL: <b>ATELIÉR PROJEKTOVÁNÍ INŽENÝRSKÝCH STAVEB s.r.o.</b>				
AKCE: <b>III/00325 Jažlovice + most ev.č. 00325-2</b>			OHRADNÍ 24B 140 00 PRAHA 4 IČ: 61853267	
OBJEDNATEL:  Krajská správa a údržba silnic Středočeského kraje, p.o. Zborovská 11, 150 21 Praha 5		HL. INŽENÝR PROJEKTU: Ing. Karel KŘÍŽEK 		
VYPRACOVAL: Ing. Karel KŘÍŽEK 		tel: 241 481 215 e-mail: apis@apis-sro.eu www: www.apis-sro.eu		
		ZAK. ČÍSLO: 3149/08		
KRAJ: STŘEDOČESKÝ		OKRES: PRAHA-VÝCHOD		
ČÍSLO OBJEKTU: 102		DATUM: ŘÍJEN 2025		
Komunikace u mostu ev.č. 00325-2 <b>PODÉLNÝ PROFIL</b>		FORMÁTŮ A4: 2		
		ST.PROJ.: DZS		
		MĚŘÍTKO: 1:500 1:50		PŘÍLOHA: 3