



TVAR OPĚRY II

POHLED NA OPĚRU 1:50

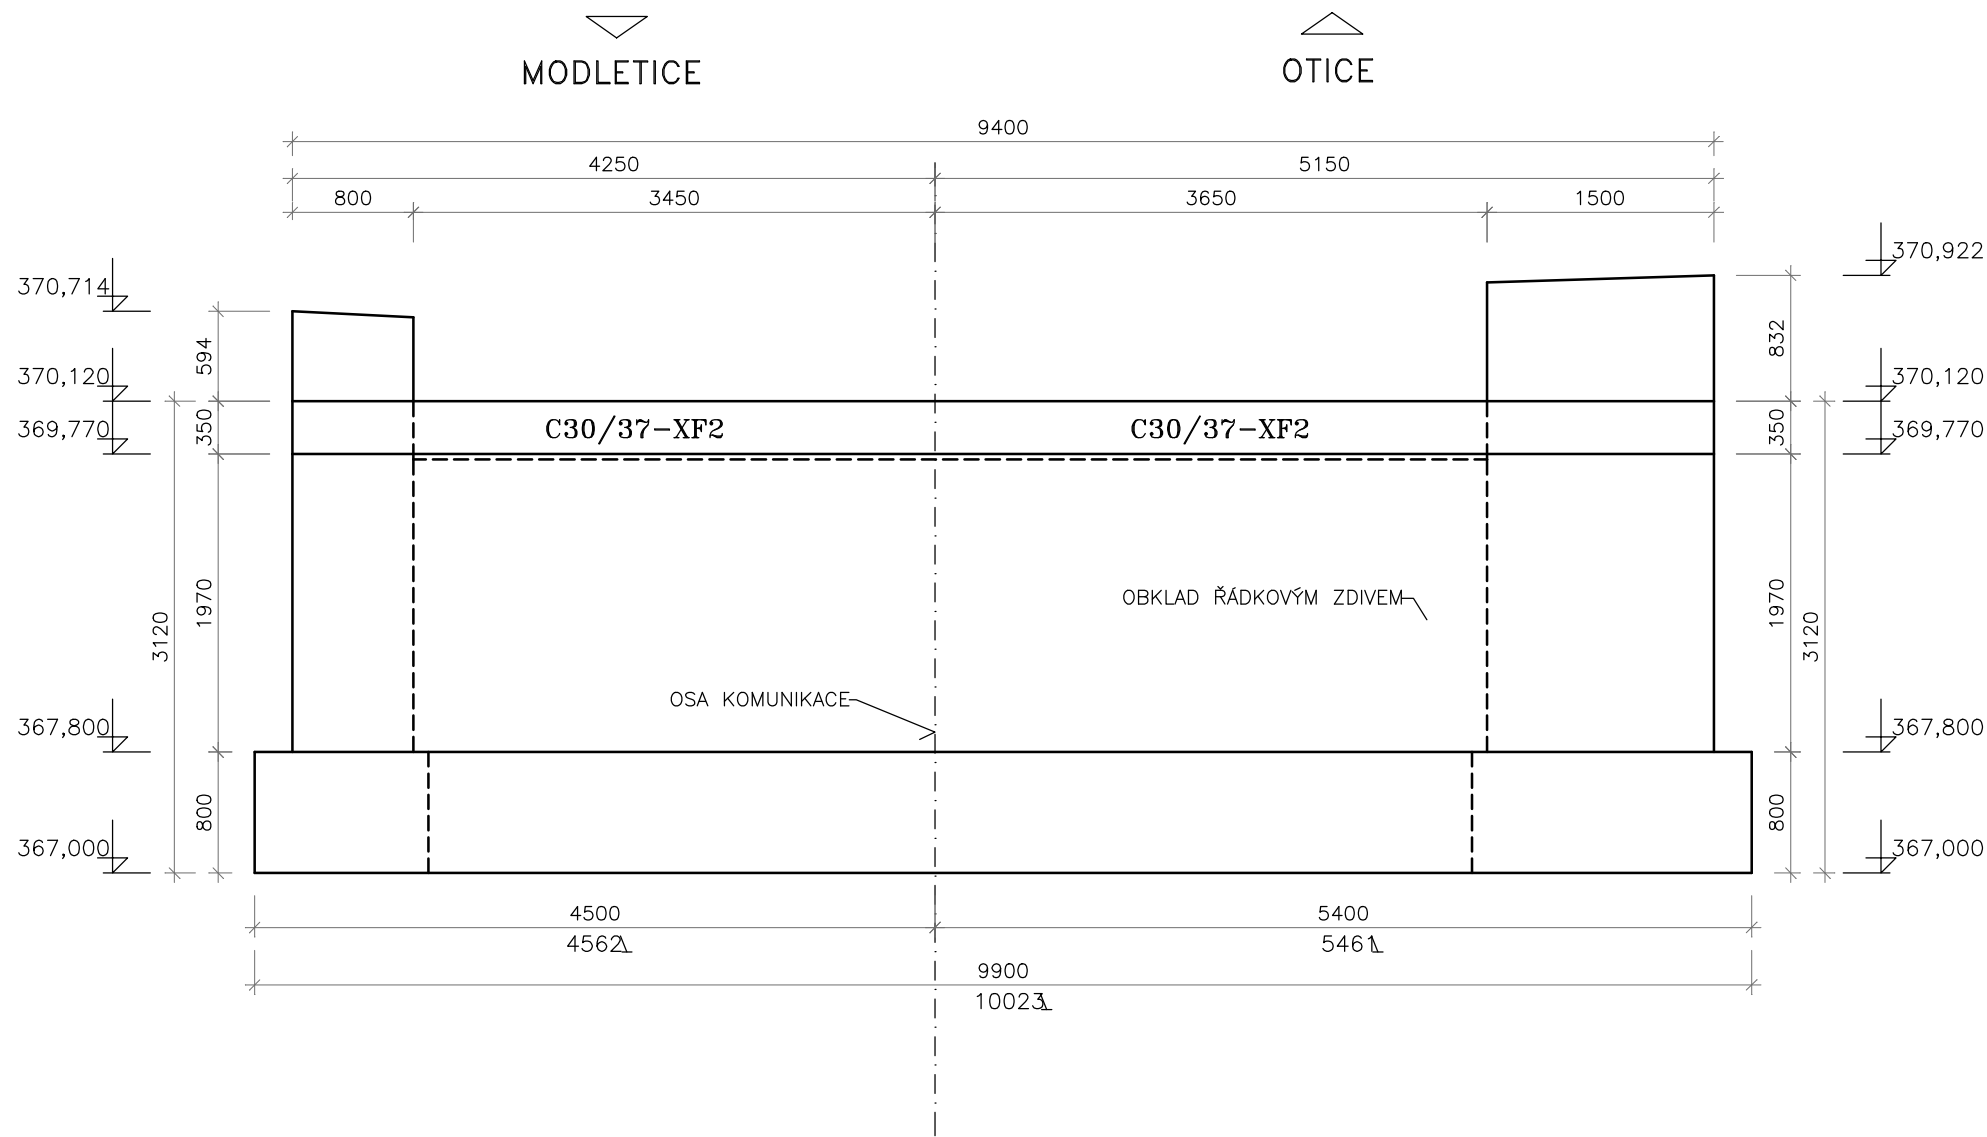

PODÉLNÝ ŘEZ 1:50

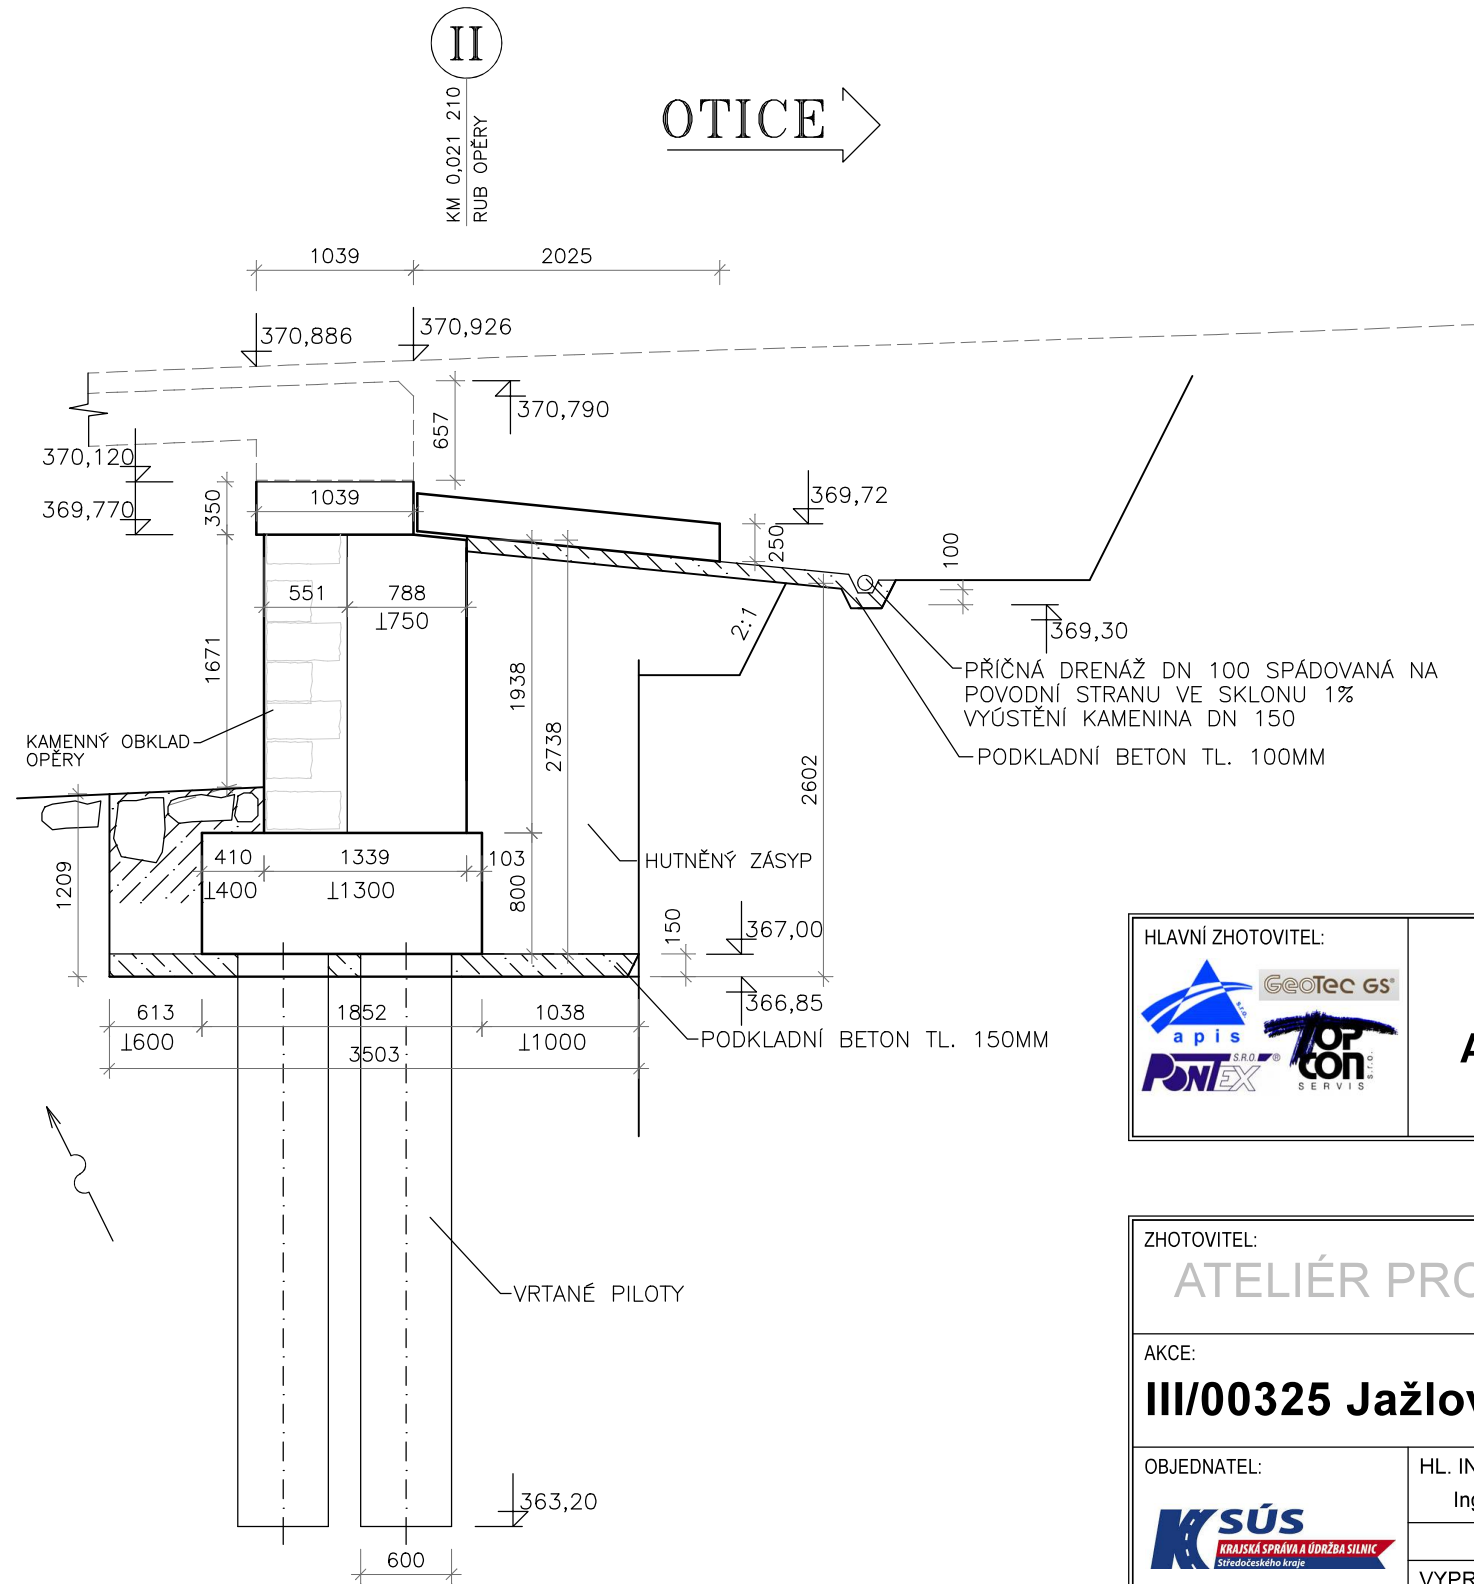

HLAVNÍ ZHOTOVITEL:

apis

PONTEX

SDR

SRV

SERVIS

GeoTec

GS

TOP

CON

SERVIS

SDRUŽENÍ SPOLEČNOSTÍ

APIS-PONTEX-TOPCON-GEOTEC

HIP:

Ing. Karel KRÍŽEK

ZHOTOVITEL: ATELIÉR PROJEKTOVÁNÍ INŽENÝRSKÝCH STAVEB s.r.o.				
AKCE: III/00325 Jažlovice + most ev.č. 00325-2			OHRADNÍ 24B 140 00 PRAHA 4 IČ: 61853267	
<div><div><div><div></div><div>KSÚS</div><div>KRAJSKÁ SPRÁVA A ÚDRŽBA SILNIC Středočeského kraje</div></div><div><div>Krajská správa a údržba silnic Středočeského kraje, p.o. Zborovská 11, 150 21 Praha 5</div></div></div></div>	HL. INŽENÝR PROJEKTU: Ing. Karel KRÍŽEK	ZODPOVĚDNÝ PROJEKTANT: Ing. Jan TUREK	tel: 241 481 215 e-mail: apis@apis-sro.eu www: www.apis-sro.eu	
	VYPRACOVAL: Ing. Jan TUREK	KONTROLOVAL: Ing. Viktor NEJEDLÝ	ZAK. ČÍSLO: 3149/08	
	KRAJ: STŘEDOČESKÝ	OKRES: PRAHA-VÝCHOD	DATUM: SRPEN 2025	
ČÍSLO OBJEKTU: 201	Most přes potok TVAR OPĚRY II		ST.PROJ.: DZS	MĚŘÍTKO: 1:50
			PŘÍLOHA: 7	