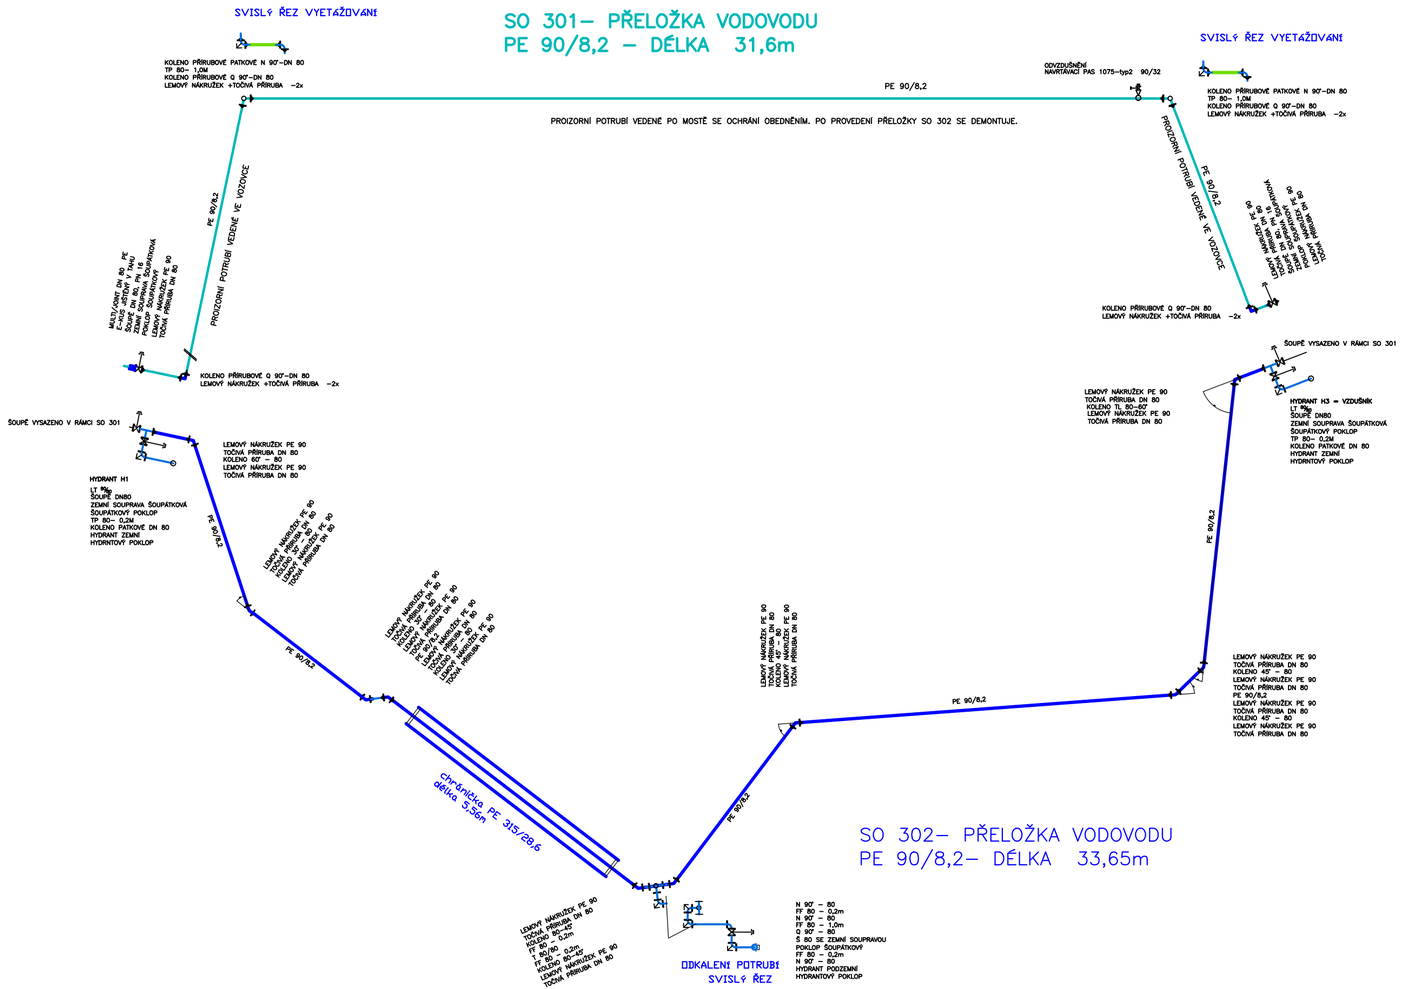

HLAVNÍ ZHOTOVITEL:	**SDRUŽENÍ SPOLEČNOSTÍ APIS-PONTEX-TOPCON-GEOTEC**	HIP: Ing. Karel KŘÍŽEK

Souřadnicový systém: S-JTSK Výškový systém: Bpv

ZHOTOVITEL:

ATELIÉR PROJEKTOVÁNÍ INŽENÝRSKÝCH STAVEB s.r.o.

OHRADNÍ 24B
140 00 PRAHA 4
IČ: 61853267

tel: 241 481 215
e-mail: apis@apis-sro.eu
www: www.apis-sro.eu

AKCE:

III/00325 Jažlovice + most ev.č. 00325-2

OBJEDNATEL:	HL. INŽENÝR PROJEKTU:	ZODPOVĚDNÝ PROJEKTANT:
Krajská správa a údržba silnic Středočeského kraje, p.o. Zborovská 11, 150 21 Praha 5	Ing. Karel KŘÍŽEK	Ing. Karel KŘÍŽEK
	VYPRACOVAL: Ing. Zbyšek SEDLÁČEK	KONTROLOVAL: Ing. Viktor NEJEDLÝ

ZAK. ČÍSLO: 3149/08

FORMÁTŮ A4: 3 A4

KRAJ: STŘEDOČESKÝ OKRES: PRAHA-VÝCHOD

DATUM: SRPEN 2025

ČÍSLO OBJEKTU:		ST.PROJ.:	MĚŘÍTKO:	PŘÍLOHA:
301,302	Provizorní přeložka vodovodu Přeložka vodovodu KLADEČSKÝ PLÁN	DSP		4