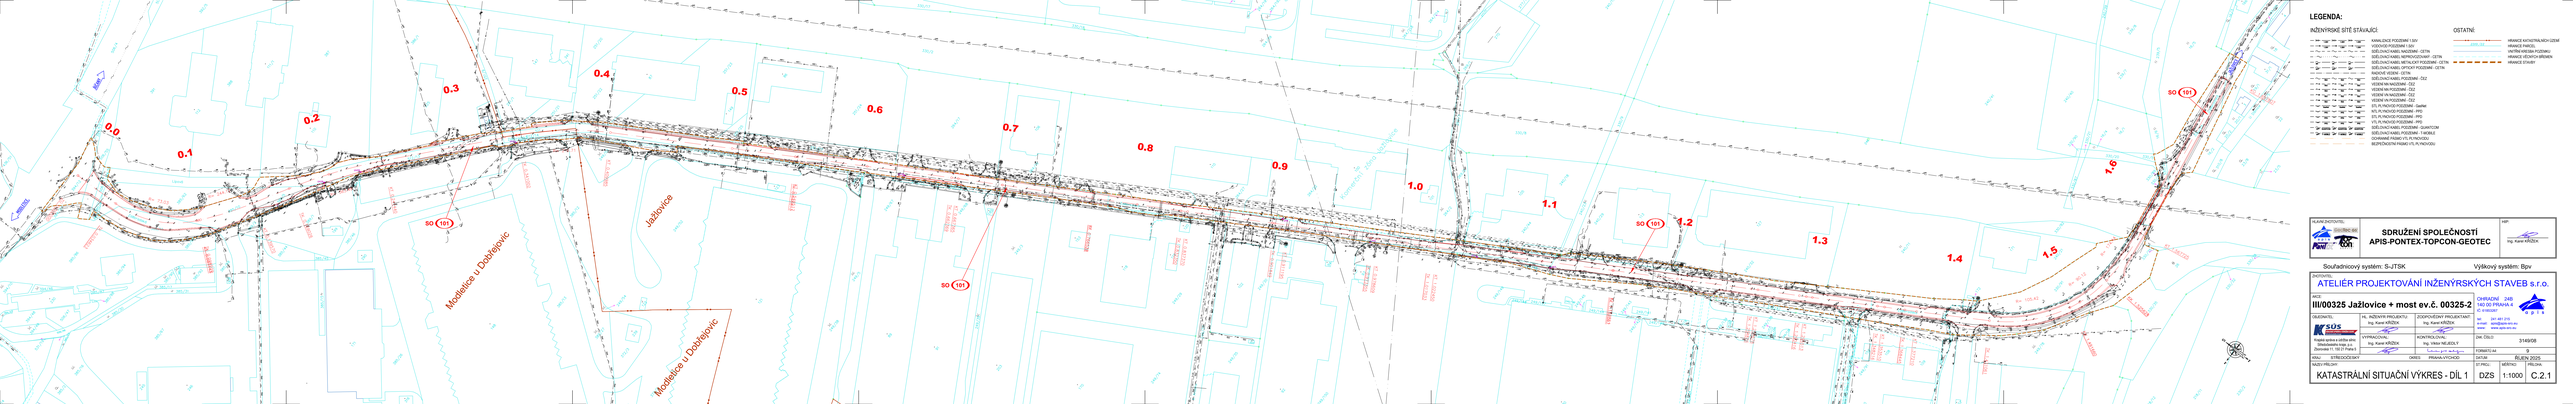

KLIKAC ZHOTOVITEL:	SDRUŽENÍ SPOLEČNOSTÍ APIS-PONTEX-TOPCON-GEOTEC	HIP: Ing. Karel KŘIŽEK

Souřadnicový systém: S-JTSK Výškový systém: Bpv

ZHOTOVITEL:
ATELIÉR PROJEKTOVÁNÍ INŽENÝRSKÝCH STAVEB s.r.o.

AKCE:
III/00325 Jažlovice + most ev.č. 00325-2

CHRADUŠ 248
140 00 PRAHA 4
IČ 41693247

OBJEDNATEL:
KSUS
Krajská správa a údržba silnic Středočeského kraje, příspěvková organizace
Zborovská 11, 150 21 Praha 5

HL. INŽENÝR PROJEKTU: Ing. Karel KŘIŽEK
ZODPOVĚDNÝ PROJEKTANT: Ing. Karel KŘIŽEK
tel: 241 441 214
e-mail: apis@apis-ecr.eu
www: www.apis-ecr.eu

VYPRACOVAL: Ing. Karel KŘIŽEK
KONTROLOVAL: Ing. Václav NEJEDLÝ
DIM. ČÍSLO: 3149/08
PODPIS:
ČÍSLO LIST: 9

KRAJ: STŘEDOČESKÝ
OKRES: PRAHA-VÝCHOD
DATUM: ŘÍJEN 2025

VLIV. VEDENÍ: KATASTRÁLNÍ SITUAČNÍ VÝKRES - DÍL 1
STUPEŇ: DZS
MĚŘÍTKO: 1:1000
PŘÍLOHA: C.2.1