



VZOROVÝ PŘÍČNÝ ŘEZ  
S7,5/70  
V PŘÍMÉ, V NÁSYPU

**V PŘÍMÉ, V NÁSYP**


**V PŘÍMÉ, V NÁSYP**

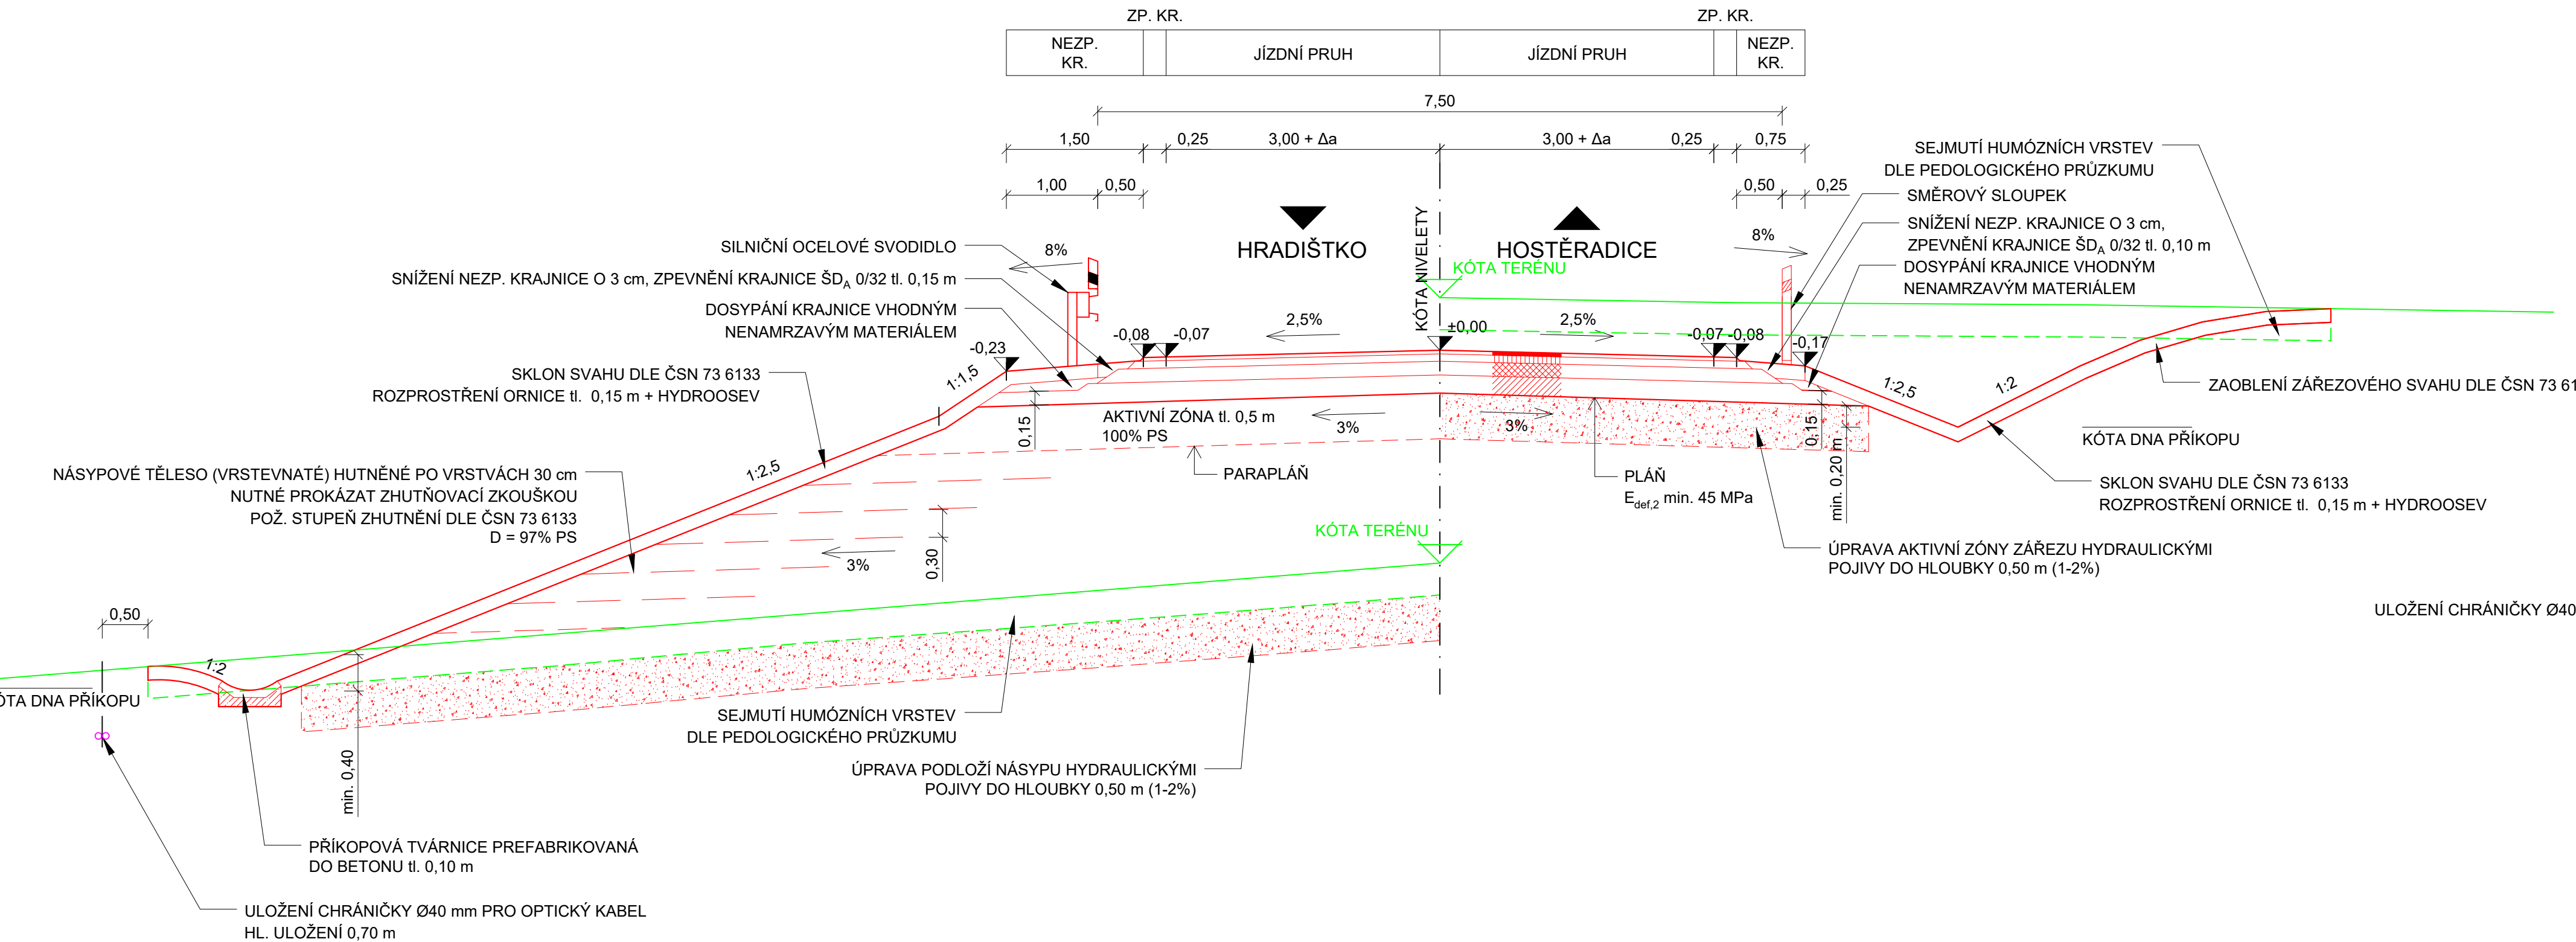


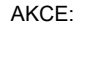


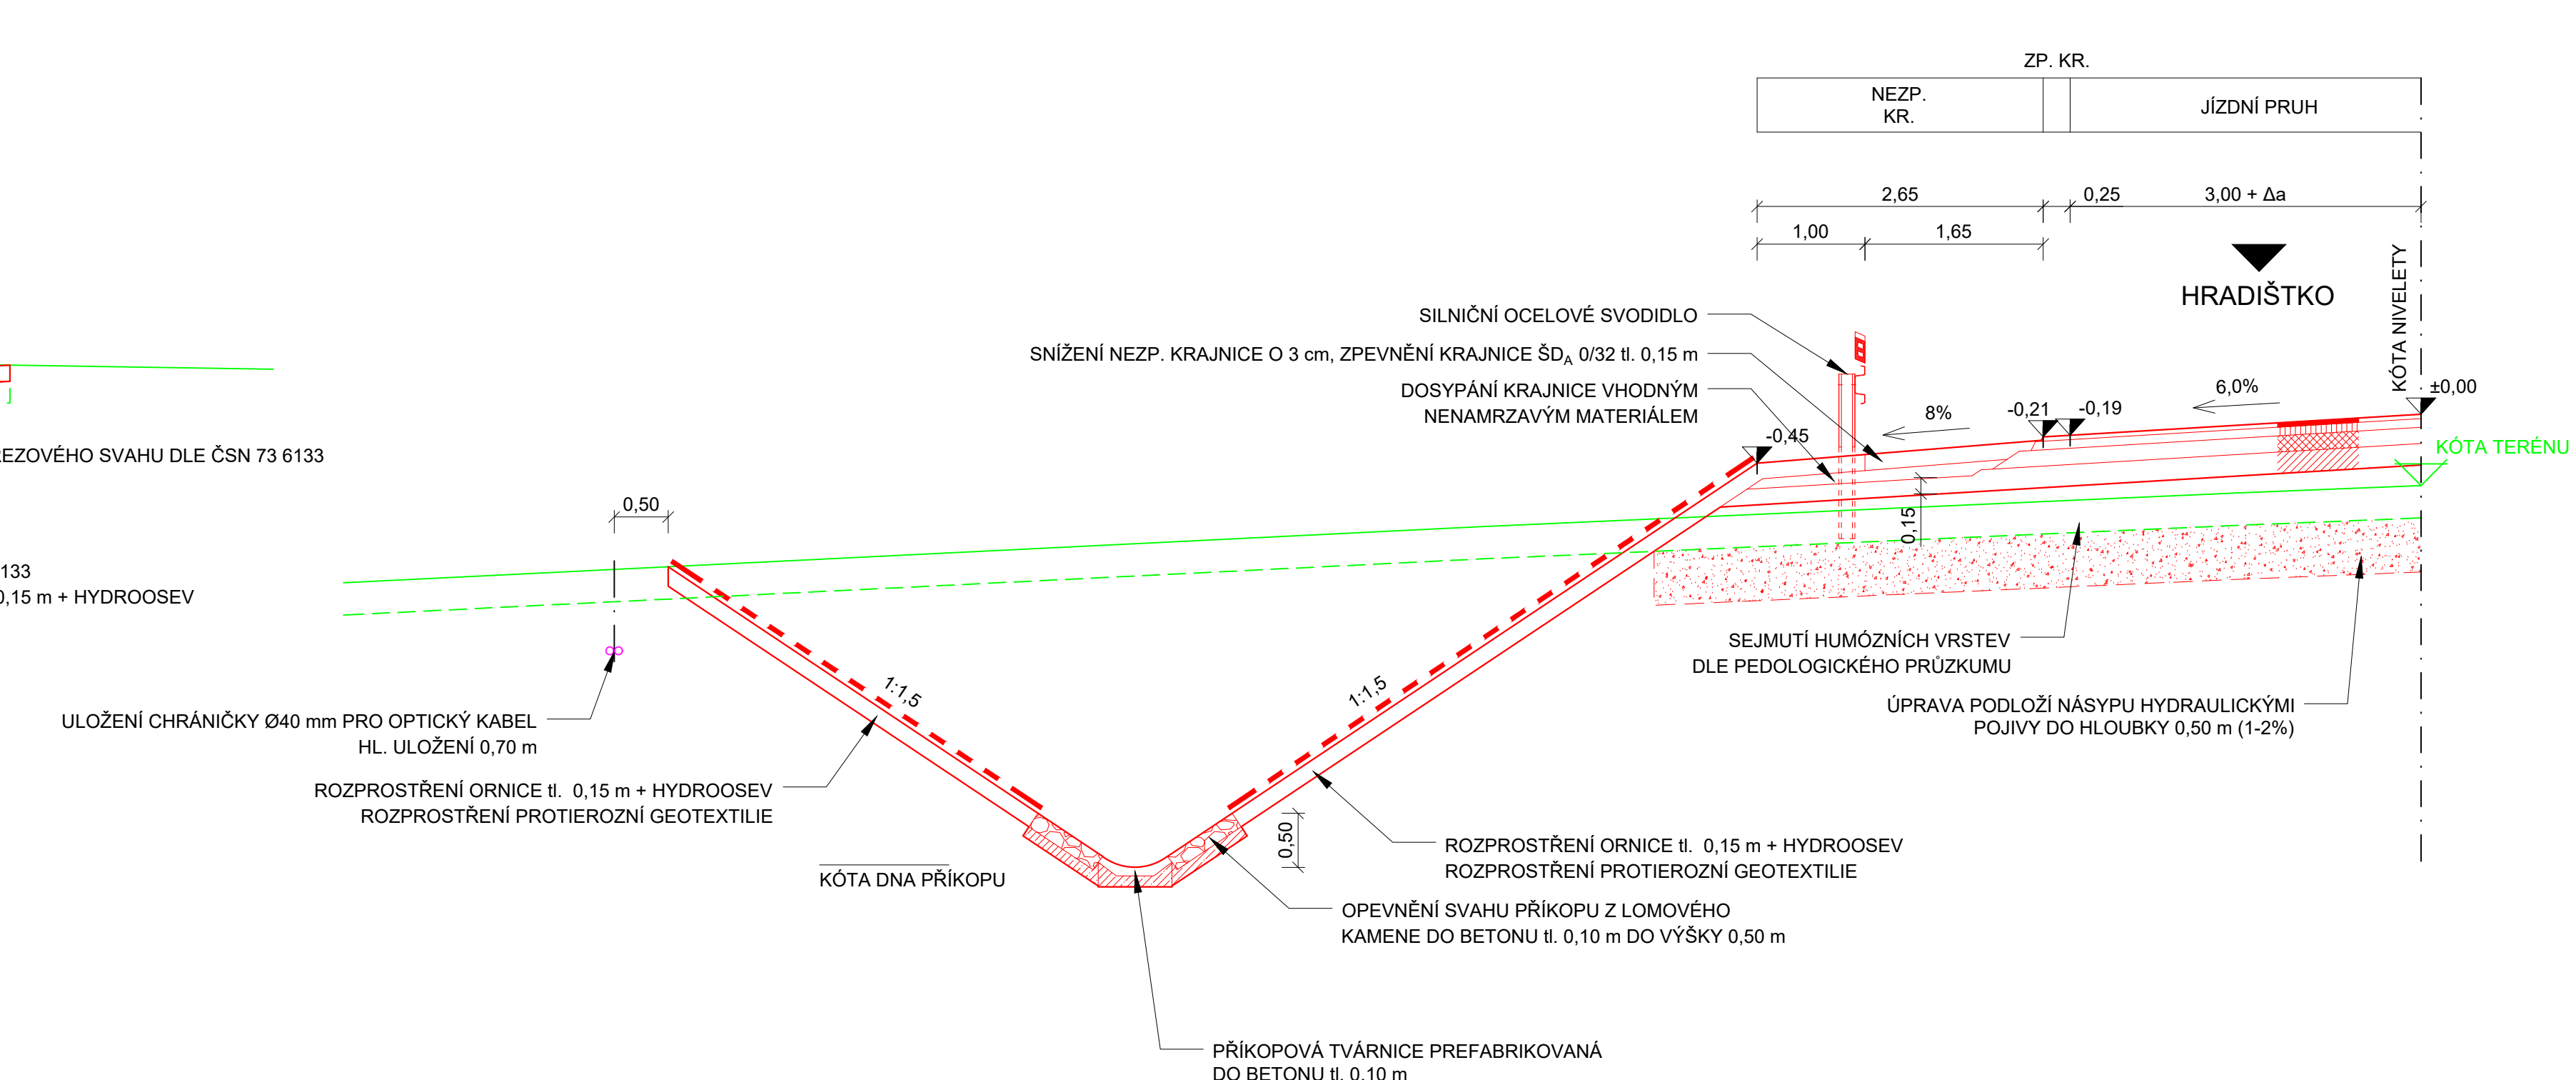



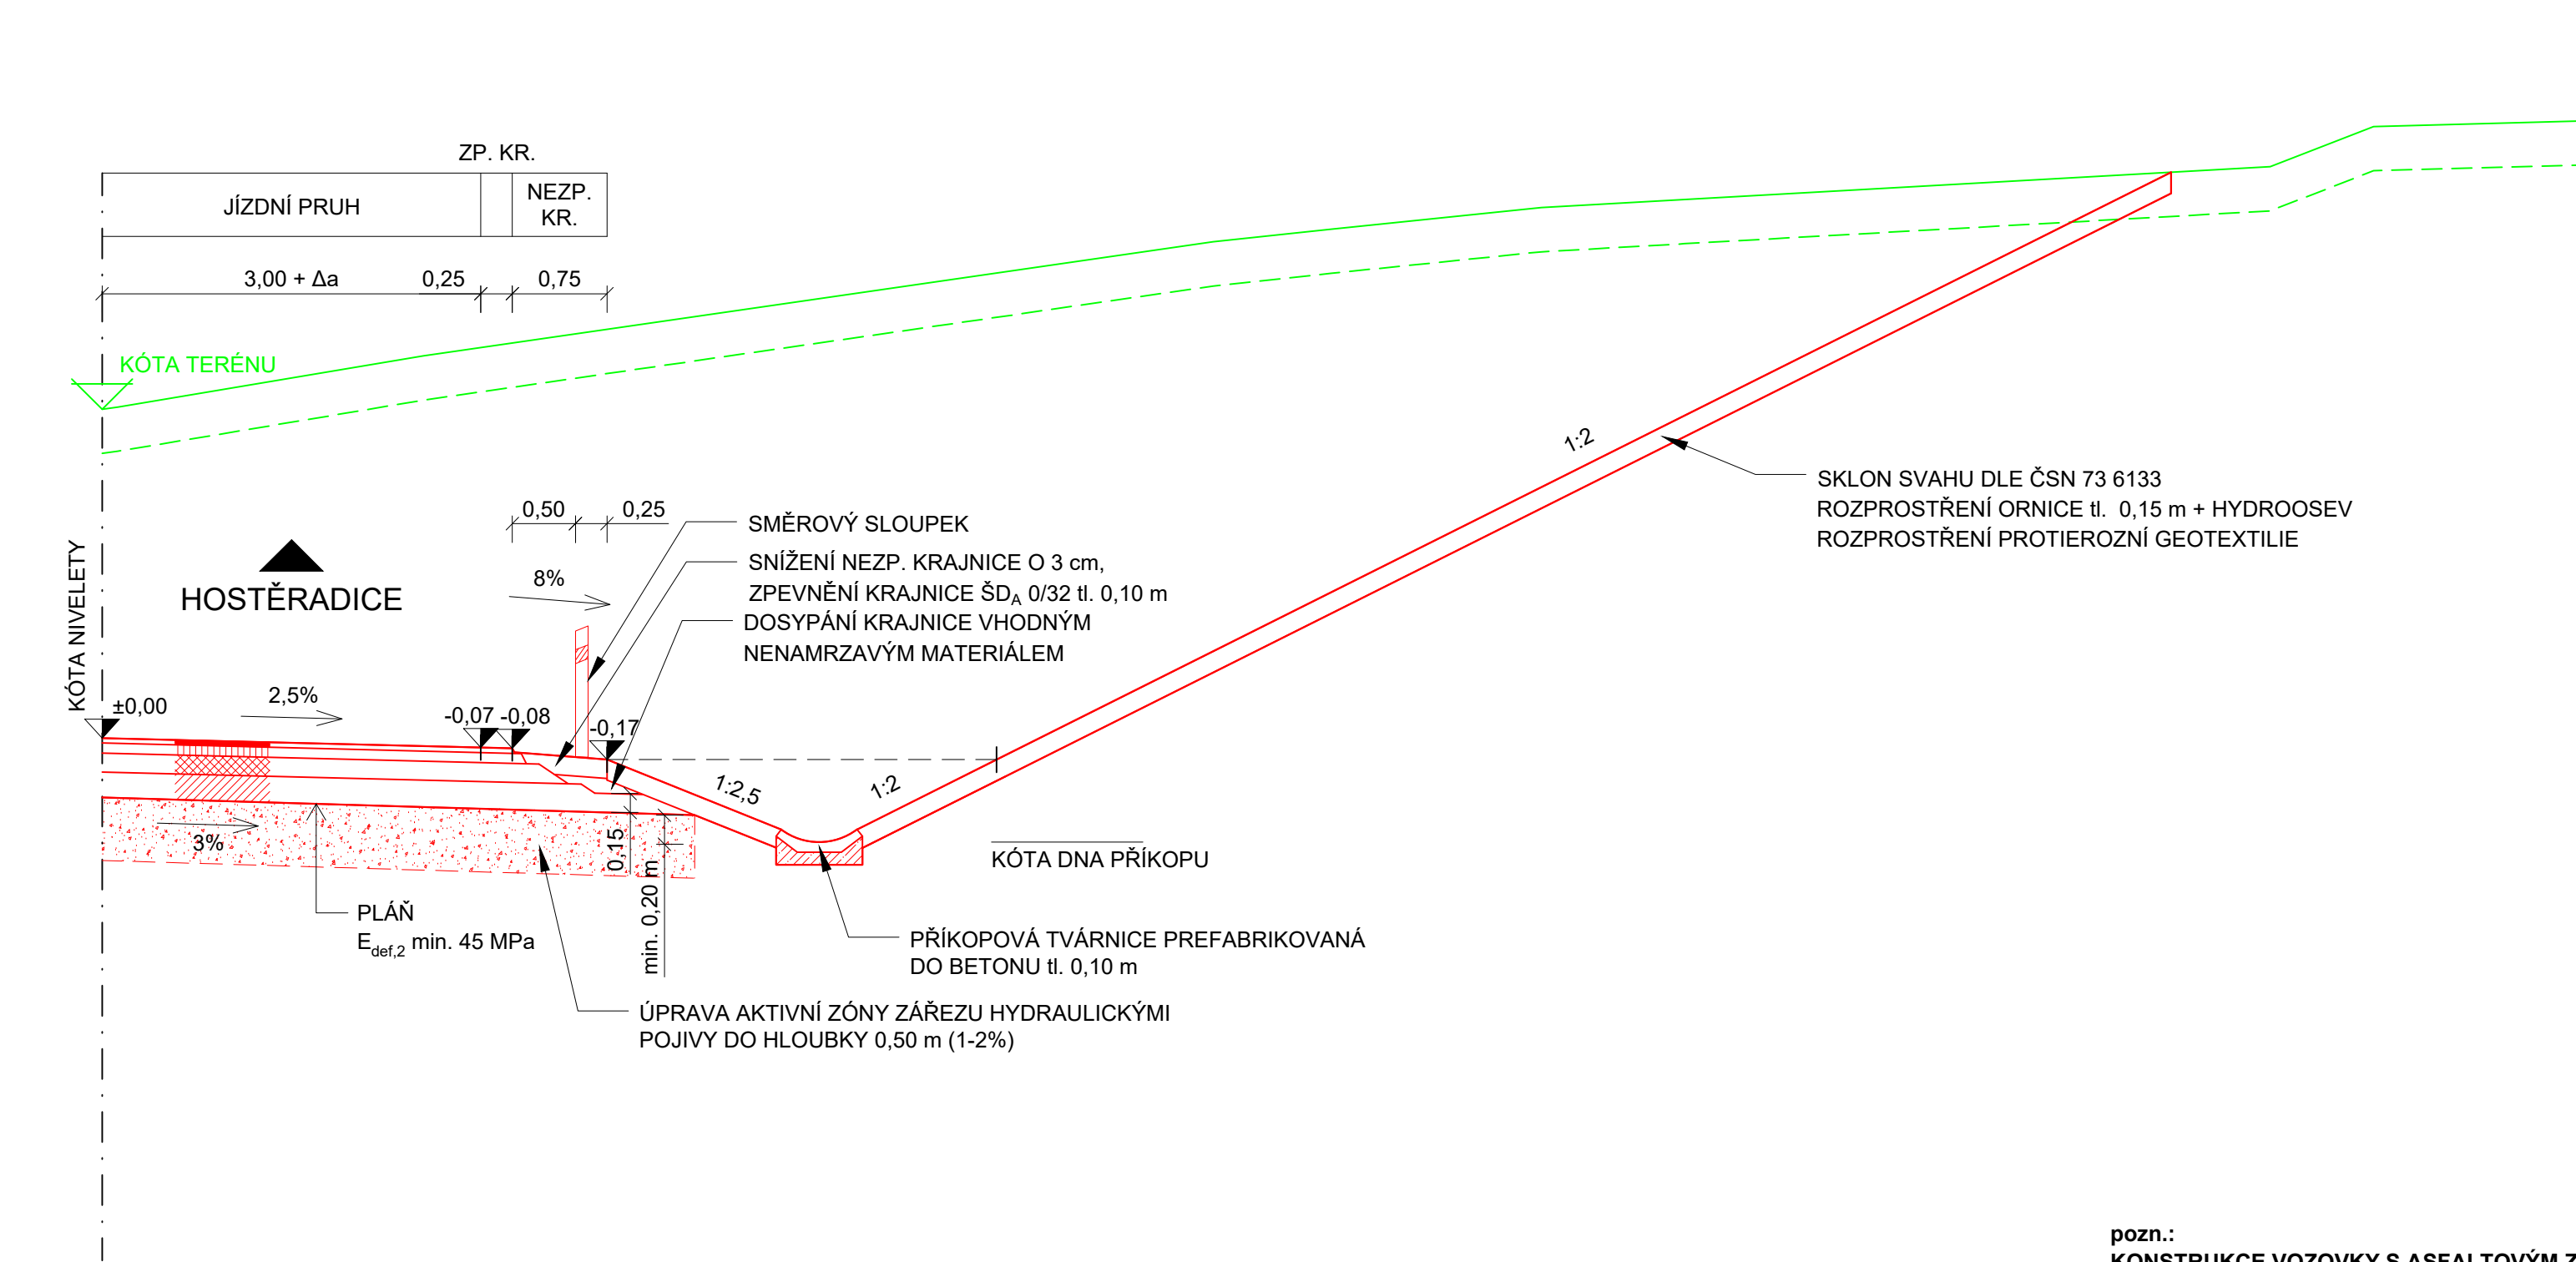





**VZOROVÝ PŘÍČNÝ ŘEZ**  
**S7,5/70**  
**V PŘÍMÉ, V ZÁŘEZU**



**VZOROVÝ PŘÍČNÝ ŘEZ V NÁSYPU**  
**S7,5/70**  
 VE SMĚROVÉM OBLOUKU  
 V MÍSTĚ HLUBOKÉHO PŘÍKOPU ODVODŇUJÍCÍHO PODCHOD PRO SKOT



pozn.:  
KONSTRUKCE VOZOVKY S ASFALTOVÝM ZPEVNĚNÝM KRYTÍM  
tl. cca 470 mm

Souhradnicový systém: S-JTSK <span style="float: right;">Výskvělý systém: Bp</span>					
ZHOVITEL: <b>ATELIÉR PROJEKTOVÁNÍ INŽENÝRSKÝCH STAVEB s.r.o.</b>					
AKCE: <div style="text-align: center; font-size: 1.2em; font-weight: bold;">II/106 KRŇANY, OBCHVAT</div>	OHRADNÍ 24B 140 00 PRAHA 4 IČ: 61853267 <div style="text-align: right;">  </div>				
INVESTOR: <div style="text-align: center;">  </div> STŘEDOČESKÝ KRAJ Zborovská 11 150 21 Praha 5	<table border="1" style="width: 100%; border-collapse: collapse;"> <tr> <td style="width: 50%;">           HLAVNÍ INŽENÝR PROJEKTU:            Ing. Viktor JEDELIČ           <div style="text-align: center;">  </div> </td> <td style="width: 50%;">           ZODPOVĚDNÝ PROJEKTANT:            Ing. Viktor JEDELIČ           <div style="text-align: center;">  </div> </td> </tr> <tr> <td>           VYPRACOVAL:            Ing. Martin DVOŘÁK           <div style="text-align: center;">  </div> </td> <td>           KONTROLOVAL:            Ing. Karel JEDELIČ           <div style="text-align: center;">  </div> </td> </tr> </table>	HLAVNÍ INŽENÝR PROJEKTU: Ing. Viktor JEDELIČ <div style="text-align: center;">  </div>	ZODPOVĚDNÝ PROJEKTANT: Ing. Viktor JEDELIČ <div style="text-align: center;">  </div>	VYPRACOVAL: Ing. Martin DVOŘÁK <div style="text-align: center;">  </div>	KONTROLOVAL: Ing. Karel JEDELIČ <div style="text-align: center;">  </div>
HLAVNÍ INŽENÝR PROJEKTU: Ing. Viktor JEDELIČ <div style="text-align: center;">  </div>	ZODPOVĚDNÝ PROJEKTANT: Ing. Viktor JEDELIČ <div style="text-align: center;">  </div>				
VYPRACOVAL: Ing. Martin DVOŘÁK <div style="text-align: center;">  </div>	KONTROLOVAL: Ing. Karel JEDELIČ <div style="text-align: center;">  </div>				
KRAJ: STŘEDOČESKÝ	OKRES: BENEŠOV				
ČÍSLO SO: <div style="text-align: center; font-size: 1.2em;">101</div>	NÁZEV PŘÍLOHY: <div style="text-align: center; font-size: 1.2em; font-weight: bold;">VZOROVÉ PŘÍČNÉ ŘEZY</div>				
STUP. PROJ.: <div style="text-align: center; font-size: 1.2em;">DŮR</div>	MĚŘÍTKO: <div style="text-align: center; font-size: 1.2em;">1:50</div>				