

DRUH POVRCHU ÚZEMÍ
KATASTRÁLNÍ ÚZEMÍ
OKRES:
KRAJ:

OST.PLOCHY	PASTVINA
KRŇANY	

BENEŠOV
STŘEDOČESKÝ

SKLONOVÉ POMĚRY:

NIVELETA:
TERÉN:

MĚŘÍTKA:
1: 1000., 1: 100.


KÓTY NIVELETY:

KÓTY TERÉNU:

SROVNÁVACÍ ROVINA:

STANIČENÍ:

SMĚROVÉ POMĚRY:

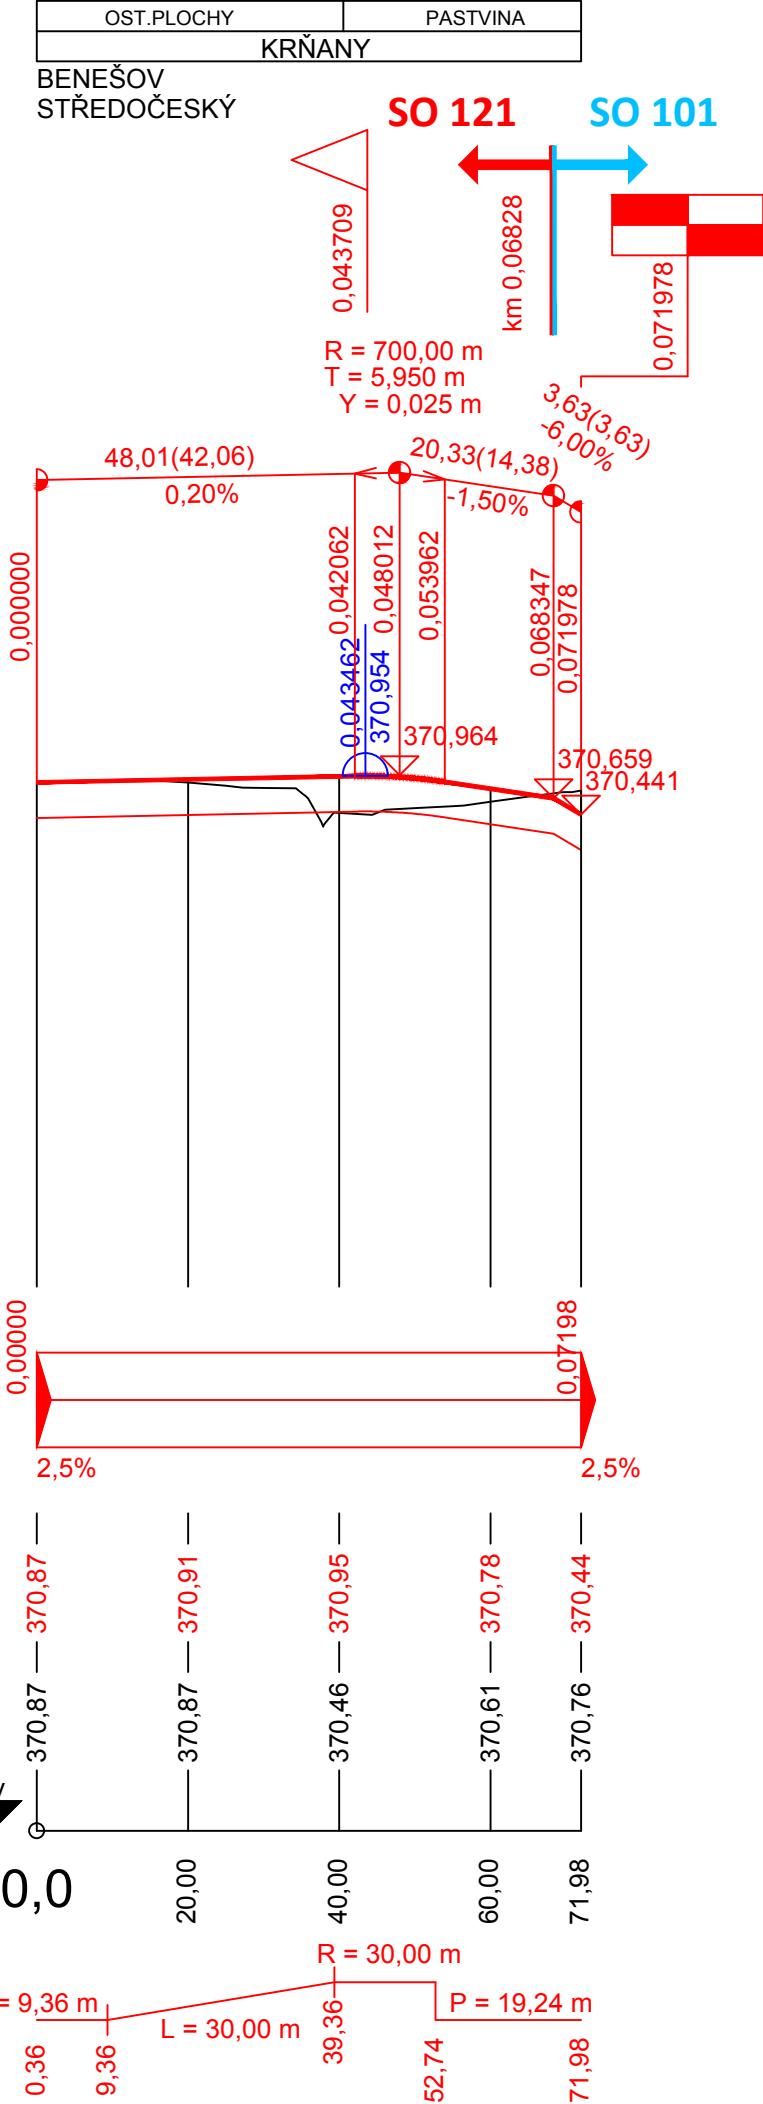

Souřadnicový systém: S-JTSK

Výškový systém: Bpv

ZHOTOVITEL:

ATELIÉR PROJEKTOVÁNÍ INŽENÝRSKÝCH STAVEB s.r.o.

AKCE:

II/106 KRŇANY, OBCHVAT

OHRADNÍ 24B
140 00 PRAHA 4
IČ: 61853267



INVESTOR:



STŘEDOČESKÝ
KRAJ
Zborovská 11
150 21 Praha 5

HLAVNÍ INŽENÝR PROJEKTU:

Ing. Viktor NEJEDLÝ

ZODPOVĚDNÝ PROJEKTANT:

Ing. Viktor NEJEDLÝ

tel: 241 481 215
e-mail: viktor.nejedly@apis-sro.eu
www: www.apis-sro.eu

VYPRACOVAL:

Ing. Martin DVOŘÁK

KONTROLOVAL:

Ing. Karel NEJEDLÝ

ZAK. ČÍSLO:

3279/08

FORMÁTŮ A4:

2

KRAJ: STŘEDOČESKÝ

OKRES: BENEŠOV

DATUM:

BŘEZEN 2022

ČÍSLO SO:

121

NÁZEV PŘÍLOHY:

PODÉLNÝ PROFIL

STUP.PROJ.:

DÚR

MĚŘÍTKO:

1:1000
/100

PŘÍLOHA:

3