



VZOROVÝ PŘÍČNÝ ŘEZ

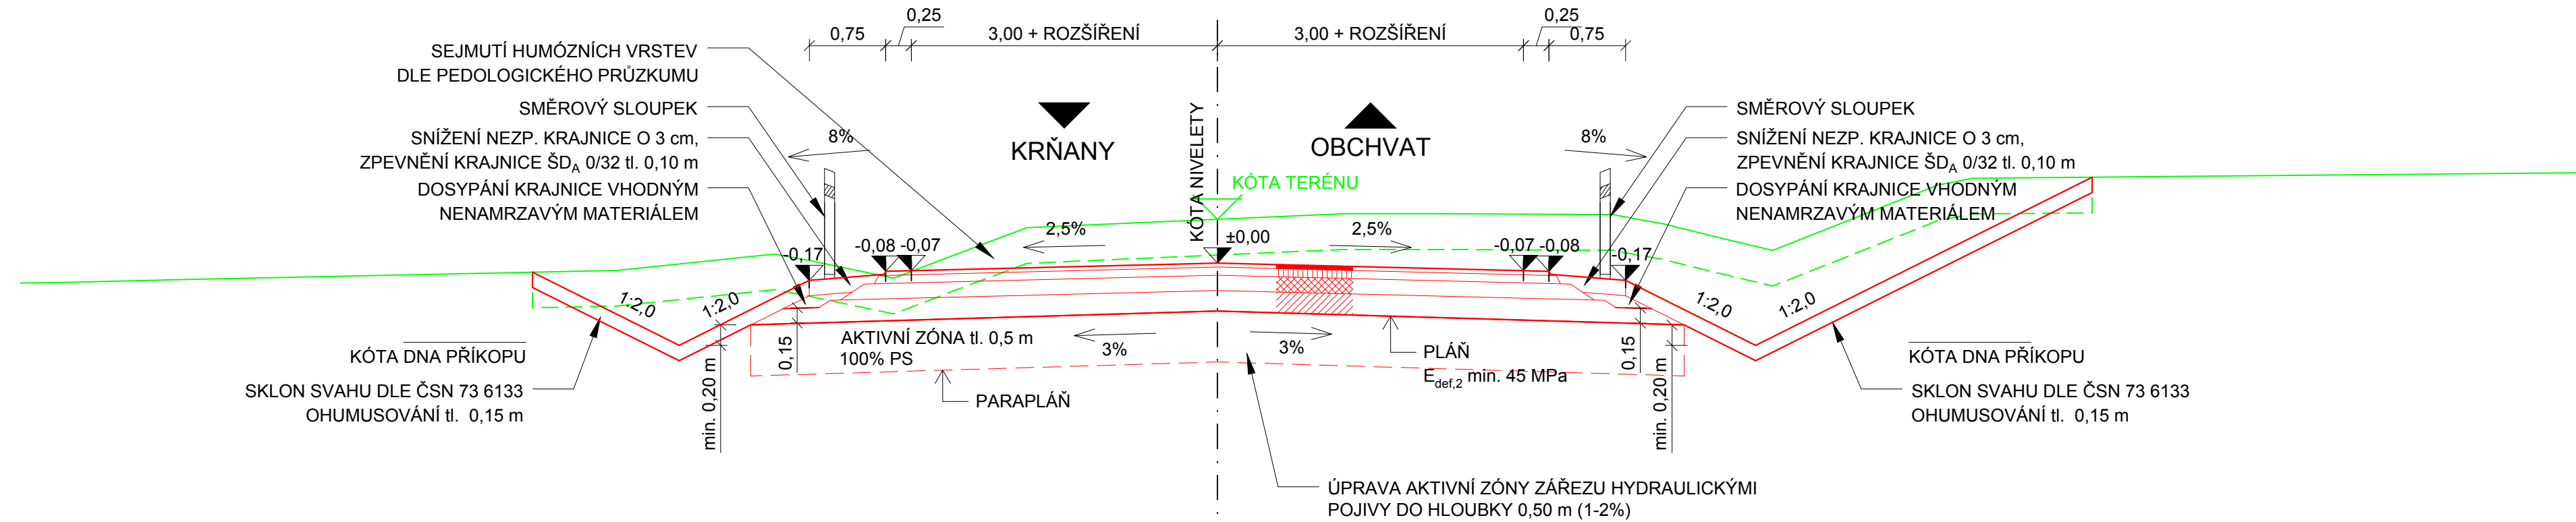

pozn.:
KONSTRUKCE VOZOVKY S ASFALTOVÝM ZPEVNĚNÝM KRYTEM
 tl. cca 470 mm

VZOROVÝ PŘÍČNÝ ŘEZ KŘIŽOVATKOVÝM OSTRŮVKEM

PROŘÍZNUTÍ SPÁRY PO OBVODU OSTRŮVKU A NÁSLEDNÉ ZALITÍ MODIF. ZÁLIVKOU

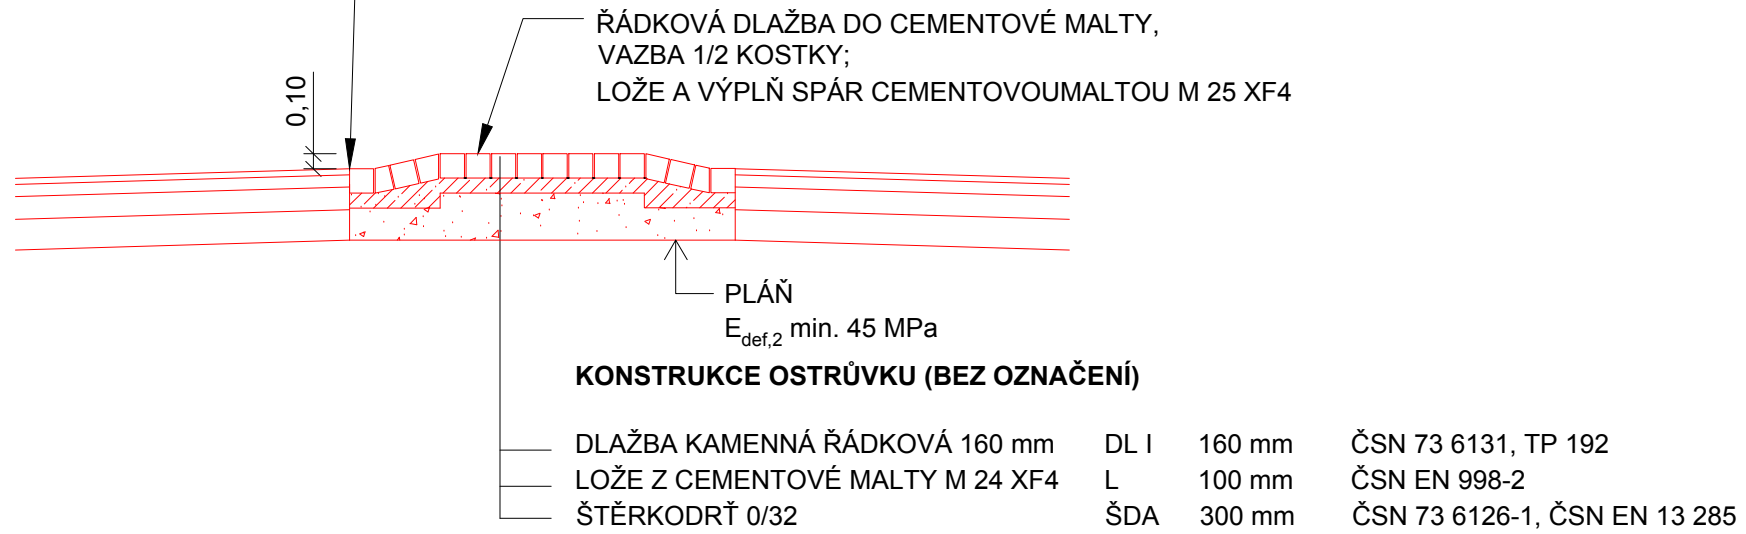

CELKEM

min. 460 mm

Souřadnicový systém: S-JTSK

Výškový systém: Bpv

ZHOTOVITEL:

ATELIÉR PROJEKTOVÁNÍ INŽENÝRSKÝCH STAVEB s.r.o.

AKCE:

II/106 KRŇANY, OBCHVAT

OHRADNÍ 24B
140 00 PRAHA 4
IČ: 61853267





STŘEDOČESKÝ
KRAJ
Zborovská 11
150 21 Praha 5

HLAVNÍ INŽENÝR PROJEKTU:
Ing. Viktor NEJEDLÝ



ZODPOVĚDNÝ PROJEKTANT:
Ing. Viktor NEJEDLÝ



VYPRACOVAL:
Ing. Martin DVOŘÁK



KONTROLOVAL:
Ing. Karel NEJEDLÝ



tel: 241 481 215
e-mail: viktor.nejedly@apis-sro.eu
www: www.apis-sro.eu

ZAK. ČÍSLO:
3279/08

FORMÁTÚ A4: 4

KRAJ: STŘEDOČESKÝ
OKRES: BENĚŠOV

DATUM: BŘEZEN 2022

ČÍSLO SO: 122
NÁZEV PŘÍLOHY: VZOROVÝ PŘÍČNÝ ŘEZ

STUP.PROJ.: DŮR
MĚŘITKO: 1:50
PŘÍLOHA: 4