

DRUH POVRCHU ÚZEMÍ  
KATASTRÁLNÍ ÚZEMÍ  
OKRES:  
KRAJ:

OST. PLOCHY  
KRŇANY

BENEŠOV  
STŘEDOČESKÝ

SO 101 SO 181



R = 2000,00 m  
T = 1,500 m  
Y = 0,001 m

R = 200,00 m  
T = 2,284 m  
Y = 0,013 m

R = 1000,00 m  
T = 2,769 m  
Y = 0,004 m

R = 500,00 m  
T = 2,471 m  
Y = 0,006 m

R = 400,00 m  
T = 3,105 m  
Y = 0,012 m

R = 1000,00 m  
T = 2,954 m  
Y = 0,004 m

R = 1000,00 m  
T = 4,022 m  
Y = 0,008 m

R = 1300,00 m  
T = 2,276 m  
Y = 0,002 m

R = 600,00 m  
T = 3,757 m  
Y = 0,012 m



R = 300,00 m  
T = 3,269 m  
Y = 0,018 m

R = 500,00 m  
T = 4,109 m  
Y = 0,017 m

R = 800,00 m  
T = 4,417 m  
Y = 0,012 m

SKLONOVÉ POMĚRY:

NIVELETA:  
TERÉN:

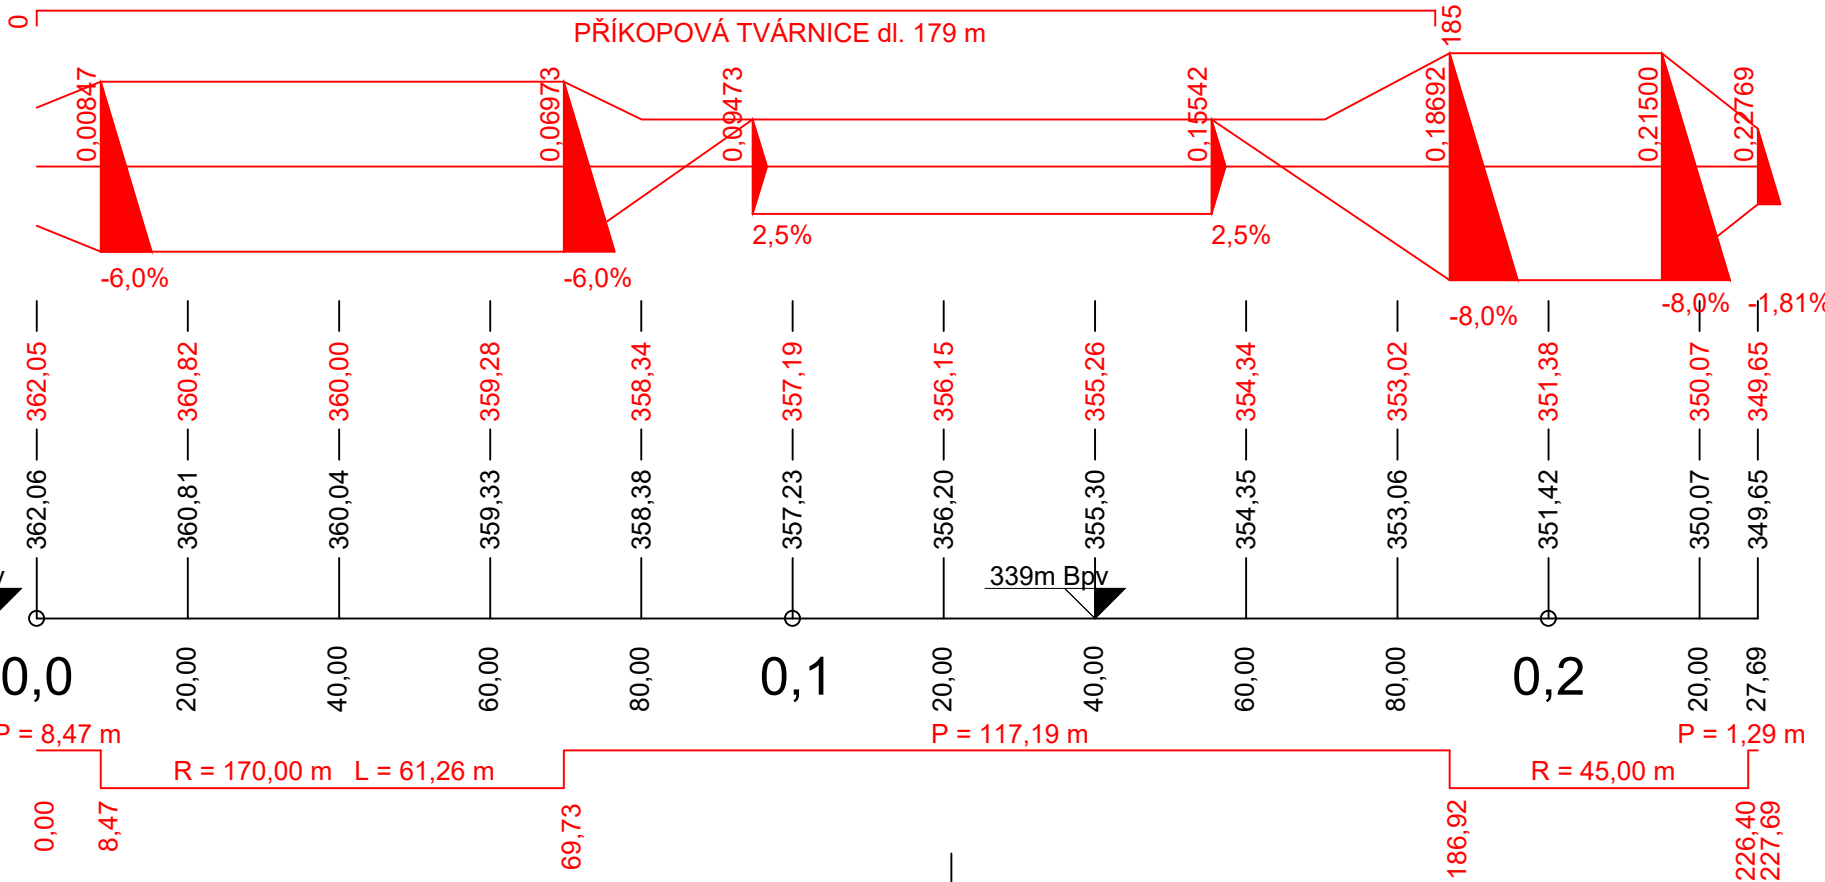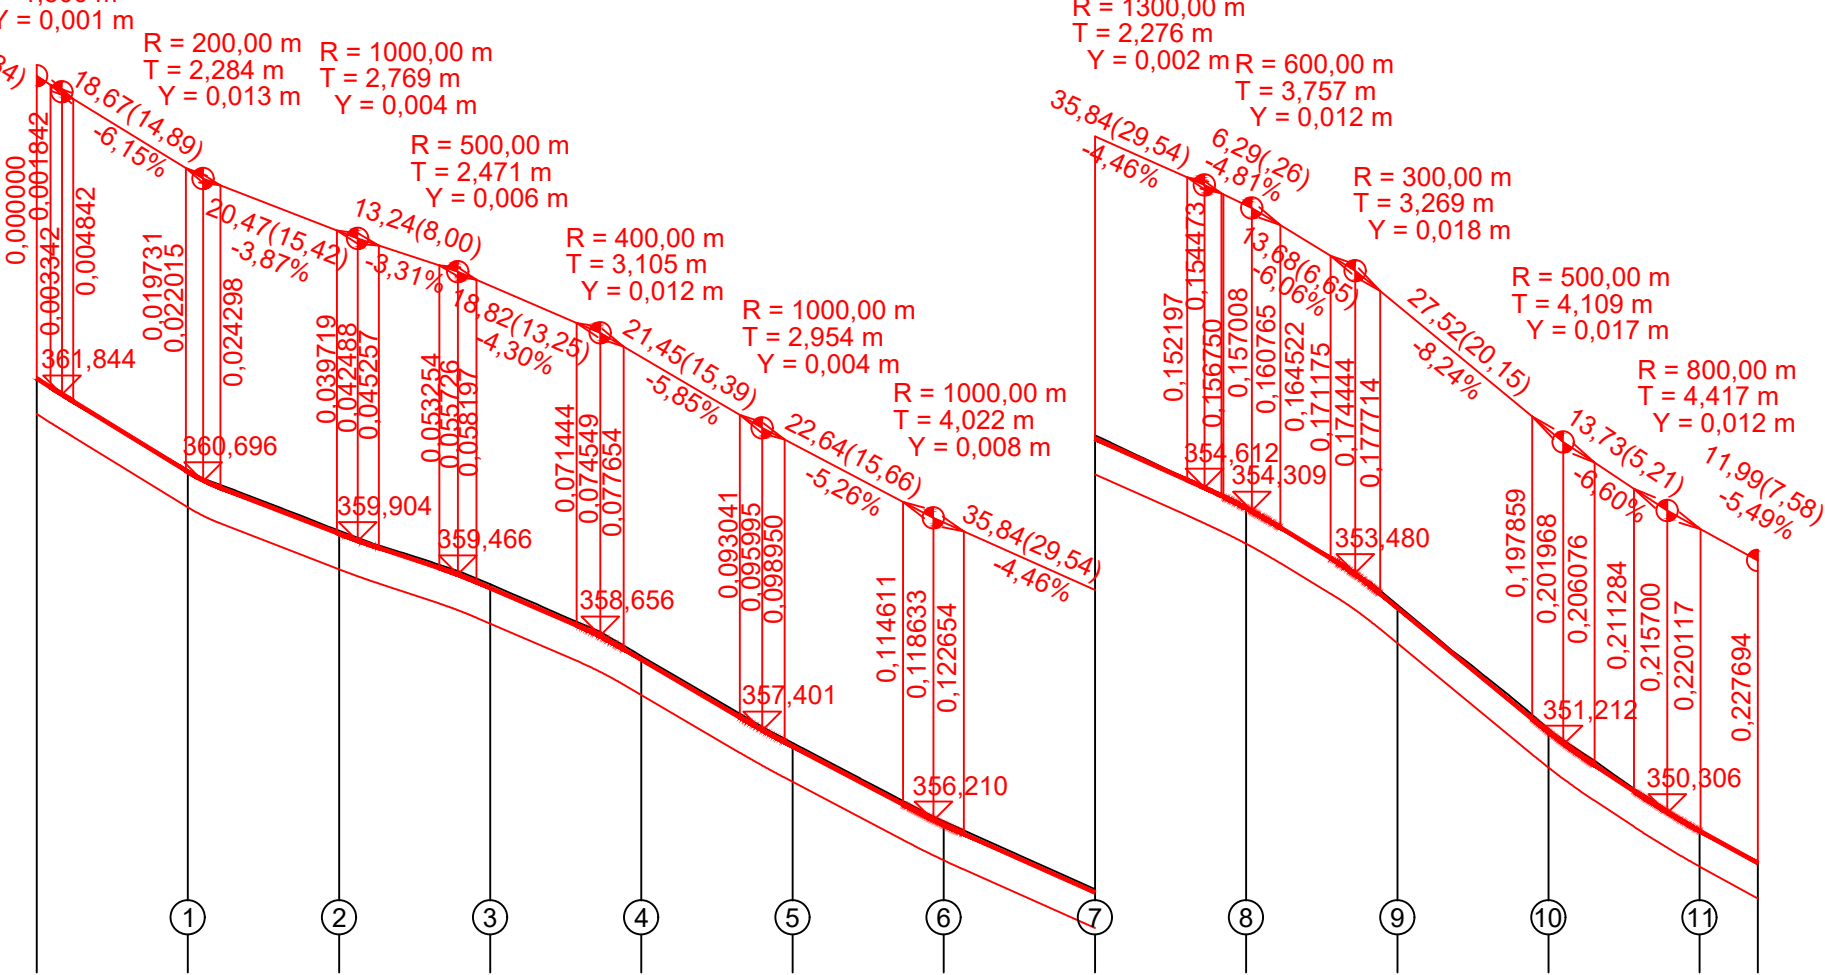

MĚŘÍTKA:  
1: 1000., 1: 100.

KÓTY NIVELETY:

KÓTY TERÉNU:

SRŮVNÁVACÍ ROVINA:

STANIČENÍ:

SMĚROVÉ POMĚRY:

Souřadnicový systém: S-JTSK

Výškový systém: Bpv

ZHOTOVITEL:

ATELIÉR PROJEKTOVÁNÍ INŽENÝRSKÝCH STAVEB s.r.o.

AKCE:

II/106 KRŇANY, OBCHVAT

OHRADNÍ 24B  
140 00 PRAHA 4  
IČ: 61853267



INVESTOR:



STŘEDOČESKÝ  
KRAJ  
Zborovská 11  
150 21 Praha 5

HLAVNÍ INŽENÝR PROJEKTU:  
Ing. Viktor NEJEDLÝ

Ing. Viktor NEJEDLÝ

ZODPOVĚDNÝ PROJEKTANT:  
Ing. Viktor NEJEDLÝ

Ing. Viktor NEJEDLÝ

VYPRACOVAL:  
Ing. Martin DVOŘÁK

Ing. Martin DVOŘÁK

KONTROLOVAL:  
Ing. Karel NEJEDLÝ

Ing. Karel NEJEDLÝ

tel: 241 481 215  
e-mail: viktor.nejedly@apis-sro.eu  
www: www.apis-sro.eu

ZAK. ČÍSLO: 3279/08

FORMÁTŮ A4: 3

KRAJ: STŘEDOČESKÝ

OKRES: BENEŠOV

DATUM: SRPEN 2025

ČÍSLO SO:

NÁZEV PŘÍLOHY:

STUP.PROJ.:

MĚŘÍTKO:

PŘÍLOHA:

181

PODÉLNÝ PROFIL

PDPS

1:1000  
/100

3