

Demolice čp. 148, Jesenice

A Průvodní zpráva

B Souhrnná technická zpráva

D Technická zpráva

Místo stavby:	Jesenice č.p. 148, ul. Žatecká, 270 33, Jesenice u Rakovníka
Stupeň:	ohlášení odstranění stavby
Stavebník:	Středočeský kraj, Zborovská 81/11, Smíchov, 150 00, Praha 5
Projektant:	JD Engineering s.r.o., Na Čecheličce 425/4, Praha 5, 150 00
Datum:	11/2023

A Průvodní zpráva

A.1 Identifikační údaje

A.1.1 Údaje o stavbě

a) název stavby,

Demolice objektů pod č.p. 148

b) místo stavby (adresa, čísla popisná, katastrální území, parcelní čísla pozemků).

Jesenice u Rakovníka č.p. 148, ul. Žatecká, 270 33, Jesenice

Demolice se bude týkat stodoly v jižní části pozemku a budovy číslo popisné 148, obě jsou součástí pozemku p. č. 314, zapsaného na LV 1524, dále potom související jímky kanalizace na pozemku p. č. 315 pod stejným LV v katastrálním území Jesenice u Rakovníka, obec Jesenice, v územním obvodu, kde státní správu katastru nemovitostí vykonává Katastrální úřad pro Středočeský kraj, Katastrální pracoviště Rakovník.

A.1.2 Údaje o vlastníkově

a) jméno, příjmení a místo trvalého pobytu (fyzická osoba) nebo

b) jméno, příjmení, obchodní firma, IČ, bylo-li přiděleno, místo podnikání (fyzická osoba podnikající) nebo

c) obchodní firma nebo název, IČ, bylo-li přiděleno, adresa sídla (právnícká osoba).

Středočeský kraj, IČ 70891095, Zborovská 81/11, Praha 5, 150 21

A.1.3 Údaje o zpracovateli dokumentace

a) jméno, příjmení, obchodní firma, IČ, bylo-li přiděleno, místo podnikání (fyzická osoba podnikající) nebo obchodní firma nebo název, IČ, bylo-li přiděleno, adresa sídla (právnícká osoba),

b) jméno a příjmení (fyzická osoba).

JD Engineering s.r.o., Na Čechčičce 425/4, Praha 5, 150 00

A.2 Seznam vstupních podkladů

obhlídka na místě

zaměření objektů

zaměření pozemku

veřejně přístupné mapové a datové podklady

A.3 Údaje o území

a) údaje o území, ve kterém se odstraňovaná stavba nachází,

Pozemek se nachází na severovýchodním okraji obce, ulice Žatecká .

b) údaje o ochraně území podle jiných právních předpisů 1) (památková rezervace, památková zóna, zvláště chráněné území, záplavové území apod.),

Nevyskytuje se

c) údaje o splnění požadavků dotčených orgánů,

Požadavky dotčených orgánů jsou zpracovány do dokumentace

d) seznam sousedních pozemků nezbytných k provedení bouracích prací (podle katastru nemovitostí).

Nevyskytuje se, bourací práce budou probíhat výhradně z pozemku investora.

A.4 Údaje o stavbě

a) druh a účel užívání odstraňované stavby,

Skupina objektů tvořící hospodářský dvůr – statek. Objekt C využíván jako sklad, ostatní objekty dlouhodobě nevyužívané, v havarijním stavu.

b) údaje o ochraně odstraňované stavby podle jiných právních předpisů 1) (informace o zrušení prohlášení věci za kulturní památku apod.),

Nevyskytuje se.

c) údaje o splnění požadavků dotčených orgánů,

Požadavky dotčených orgánů jsou zpracovány do dokumentace

d) stávající kapacity odstraňované stavby (zastavěná plocha, obestavěný prostor, počet funkčních jednotek; u stavby obsahující byty - celková podlahová plocha budovy, počet a velikost zanikajících bytů, obytná a užitková plocha zanikajících bytů),

Jedná se o skupinu objektů obdobné doby výstavby a rozdílného účelu – bydlení – nyní sklady, stodola /chlév.

Bývalá obytná budova. Nyní sklady.

zastavěná plocha: 140 m²

obestavěný prostor: 860 m³

Stodola na pozemku

zastavěná plocha: 365 m²

obestavěný prostor: 2790 m³

Kanalizační jímky 2,6 x 2,6 m a 2,6 x 3,6 m hloubky 2,2 resp. 2,4 m.

zastavěná plocha: 16 m²

obestavěný prostor 37 m³

e) základní předpoklady pro odstranění stavby - časové údaje o průběhu prací, členění na etapy, orientační náklady, předpokládaný způsob odstranění stavby.

Demolice stavby bude rozdělena na tyto etapy:

odpojení od sítí (elektro), voda

vyčištění od odpadu

demolice jednotlivých objektů (postupně krytina, krov, stropy, zdivo, základy)

sanace pozemku – zasypání výkopů.

vývoz jímek kanalizace, jejich vybourání, zasypání sutí a zeminou a zhutnění.

Odhad nákladů 5,8 mil. Kč. Stavba bude odstraňována jak ručně, tak za pomoci mechanizace.

A.5 Členění odstraňované stavby

Členěno na dva samostatné objekty, které tvoří hospodářský dvůr (statek). Jedná se o budovu a halový objekt stodoly, s minimem vnitřního členění. Obytná budova je částečně podsklepena.

B Souhrnná technická zpráva

B.1 Popis území stavby

a) charakteristika zastavěného stavebního pozemku,

Jedná se o zastavěný pozemek na SV okraji obce. Budovy stojí naproti sobě svou delší stranou. Hlavní budova je cca 1m od hranice pozemku u ulice Žatecké, Stodola se nachází na jižní straně pozemku č. 314. Pozemek je rovinatý.

b) stávající ochranná a bezpečnostní pásma,

Objekt není dotčen ochrannými pásmy.

c) poloha vzhledem k záplavovému území, poddolovanému území apod.,

Nevyskytuje se

d) vliv odstranění stavby na okolní stavby a pozemky, ochrana okolí, vliv odstranění stavby na odtokové poměry,

Odstraňovaný objekt stodoly je z menší části v kontaktu s přístavbou na sousedním pozemku, tato přístavba bude zabezpečena proti poškození. Okolní pozemky jsou částečně zastavené, ale nejsou v kontaktu s odstraňovanými stavbami, kromě jedné delší strany stodoly, zde bude vybudováno provizorní oplocení. Okolí bude chráněno před negativním působením stavby – minimalizace prašnosti, znečištění, omezení hlučných činností.

Odtokové poměry se nemění, dešťové vody budou vsakovány na pozemku.

e) zhodnocení kontaminace prostoru stavby látkami škodlivými pro životní prostředí v případě jejich výskytu,

Objekty neobsahují škodlivé látky. Oba jsou zastřešeny pálenou taškou.

f) požadavky na kácení dřevin,

Není. Drobné náletové dřeviny budou odstraněny. Vzrostlé stromy budou ochráněny proti poškození.

g) věcné a časové vazby; podmiňující, vyvolané, související investice.

Věcné a časové vazby nejsou.

B.2 Celkový popis stavby**a) stručný popis stavebních nebo inženýrských objektů a jejich konstrukcí,
Dům**

Jednopodlažní objekt s půdou, částečně podsklepen. Střecha polovalbová, holandská.

- 1NP nosné zdivo smíšené tl. 600mm – 800mm, po patrech ustupující
- Stropní konstrukce trámová se záklopem
- Střešní konstrukce dřevěná _ Pozednice, krokve, vaznice, pásy. Taška pálená.
- Dveře dřevěné, okna jsou zazděna skleněnými luxfery
- podlahy dřevěné s povlakovými krytinami



Objekt stodoly

Přízemní hala, smíšené zdivo, dřevěný krov

- 1NP nosné zdivo smíšené tl. 800mm až 1000mm
- 2 x dřevěná vrata
- v části chlévu zděný sloup a klenba



b) stručný popis technických nebo technologických zařízení,

Přípojka elektra NN, přípojka vody, přípojka splaškové kanalizace.

c) výsledky stavebního průzkumu, přítomnost azbestu ve stavbě.

Objekty jsou staticky narušeny, mají praskliny ohrožující užívání. Nosné zdi jsou rozvráceny, klenby poškozeny, dřevěné konstrukce částečně degradovány hnilobou.

B.3 Připojení na technickou infrastrukturu**a) napojovací místa technické infrastruktury,**

Pozemek je napojen na rozvody elektrické energie, vody a splaškové kanalizace.

b) připojovací rozměry, výkonové kapacity a délky,

Nezjištěno.

c) způsob odpojení.

Objekt bude nutno odpojit od kabelového vedení ČEZ, bude ukončeno ve zděném pilíři přiléhajícím k plotu. Odborně bude odpojen vodovod i kanalizace, vč. zaslepení.

B.4 Úpravy terénu a řešení vegetace po odstranění stavby**a) terénní úpravy po odstranění stavby,**

Rýhy po výkopech budou zasypány sutí a zeminou.

b) použité vegetační prvky, biotechnická opatření.

Nevyskytují se.

B.5 Zásady organizace bouracích prací**a) potřeby a spotřeby rozhodujících médií a jejich zajištění,**

Pro demolici nejsou stanoveny žádná zvláštní požadavky na zajištění a spotřebu médií.

b) odvodnění staveniště,

Bude zachováno stávající. Provedením demolice se nemění – naopak vznikne větší plocha pro přirozené vsakování.

c) napojení staveniště na stávající dopravní a technickou infrastrukturu,

Pozemek sousedí s veřejnou komunikací. Ul. Žatecká. Veškerý přístup je z ní zajištěn prostorným nájezdem s bránou. Pro zásobování el. energií bude použit staveništní rozvaděč.

d) vliv odstraňování stavby na okolní stavby a pozemky,

V průběhu akce bude stavba ovlivňovat své okolí prováděním demolice (odvoz materiálu, hluk, prašnost, apod.). Tyto negativní vlivy lze však minimalizovat organizací prací a budou pouze dočasné. Případná prašnost bude snižována kropením.

e) ochrana okolí staveniště,

Staveniště je oploceno, toto oplocení zůstane stávající, po demolici stodoly bude provedeno na hranici pozemku nové.

f) maximální zábory,

Mimo vlastní pozemek nebude potřeba zábor pozemků.

g) maximální produkovaná množství a druhy odpadů a emisí při odstraňování stavby, nakládání s odpady, zejména s nebezpečným odpadem, způsob přepravy a jejich uložení nebo dalšího využití anebo likvidace,

Seznam odpadků, které budou produkovány při demolici a které jsou zařazeny do jednotlivých tříd dle přílohy č. 1 k vyhlášce č. 8/2021, Zákona 541/2020 Sb. v platném znění:

Kód odpadu	Název odpadu	Kategorie	Hmotnost odpadu (kg)	Způsob nakládání		
				znovu využito v místě	recyklováno	odstraněno
17 01 01	beton	O	50 000			x
17 01 02	cihly	O	382 000			x
17 01 03	tašky a keramické výrobky	O	18 300			x
17 02 01	dřevo	O	7 100			x
17 04 05	železo a ocel	O	5 600			x
17 06 05	stavební materiály obsahující azbest	N	0			
20 03 01	směsný komunální odpad	O	30			x
CELKEM			463 030			

Odpad vzniklý v průběhu demolice bude na místě tříděn, materiály použitelné do podkladních vrstev komunikací nebo na vyrovnaní terénu budou v místě použity, ostatní odpad bude odvážen k recyklaci a na registrovanou skládku v souladu s Vyhláškou č. 273/2021 Sb. O veškerém nakládání s odpady budou vedeny podrobně záznamy ve stavebním deníku.

h) ochrana životního prostředí při odstraňování stavby,

V průběhu prací bude stavba ovlivňovat své okolí prováděnou stavební činností. Tyto negativní vlivy lze však eliminovat organizací práce, dodržováním harmonogramu a technologických postupů. Toto ovlivňování okolí při demolici bude pouze dočasné.

Při demolici objektu musí být respektovány právní normy a předpisy související s ochranou životního prostředí, zvláště pak:

- zákon č. 17/92 Sb. „O životním prostředí“,
- zákon č. 100/01 Sb. „O posuzování vlivu na životní prostředí“,
- zákon č. 201/12 Sb. „O ochraně ovzduší“,
- zákon č. 185/01 Sb. „O odpadech“.

Z hlediska zákona „O životním prostředí“ a „O posuzování vlivu na životní prostředí“ lze konstatovat, že automobilová doprava vyvolaná odvážením sutě bude pouze dočasná. Vliv této dopravy na celkovou míru znečištění v dané lokalitě je zcela nevýznamný.

Z hlediska zákona „O ochraně ovzduší“ demolice nezmění podmínky v lokalitě.

Organizace stavby musí probíhat tak, aby byl minimalizován negativní dopad na blízkou školu. Práce budou prováděny tak, aby byl splněn požadavek zvláště na respektování nařízení vlády č. 148/2006 z důvodu možného provozu hlučných stavebních mechanismů. Dle uvedeného nařízení nesmí hygienické limity v chráněném venkovním prostoru staveb a v chráněném venkovním prostoru pro hluk ze stavební činnosti překročit následující limity:

od 6:00 do 7:00	60 dB
od 7:00 do 21:00	65 dB
od 21:00 do 22:00	60 dB
od 22:00 do 6:00	55 dB

Při zkrácení pracovní doby hlučného stavebního mechanismu je přípustný vyšší hygienický limit hluku. Pro pracovní dobu 8 hod mezi 7:00 a 21:00 je tento limit 82, 3 dB.

- i) zásady bezpečnosti a ochrany zdraví při práci na staveništi, posouzení potřeby koordinátora bezpečnosti a ochrany zdraví při práci podle jiných právních předpisů**
- ii)**

Z bezpečnostního a hygienického hlediska je demolice navržena v souladu s platnými zákony a vyhláškami. Jedná se převážně o následující dokumenty:

- Zákon č. 20/1966 Sb., o zdraví lidu, ve znění pozdějších předpisů
- Zákon č. 258/2000 Sb., o ochraně veřejného zdraví, ve znění pozdějších předpisů
- Nařízení vlády č. 148/2006 Sb., o ochraně zdraví před nepříznivými účinky hluku a vibrací, ve znění pozdějších předpisů
- Vyhl. MZ č. 6/2003 Sb., kterou se stanoví hygienické limity chemických, fyzikálních a biologických ukazatelů pro vnitřní prostředí pobytových místností některých staveb
- Zákon č. 262/2006 Sb., zákoník práce
- Zákon č. 309/2006 Sb., kterým se upravují další požadavky bezpečnosti a ochrany zdraví při práci

- Nařízení vlády č. 591/2006 Sb., o bližších minimálních požadavcích na bezpečnost a ochranu zdraví při práci na staveništích
- Nařízení vlády č. 361/2007 Sb., kterým se stanoví podmínky ochrany zdraví zaměstnanců při práci.

j) úpravy pro bezbariérové užívání staveb dotčených odstraněním stavby,

Demolice nemá vliv na bezbariérové řešení okolí.

k) zásady pro dopravně inženýrská opatření.

Dopravně inženýrská opatření nejsou potřeba.

Da) Technická zpráva

Technologický postup bouracích prací

Před začátkem bouracích prací bude areál odpojen od přívodů energií, vodovodu a kanalizace. Bude vykácena náletová zeleň a ochráněny dva nejbližší stromy.

Odvoz složeného materiálu a strojů z celého pozemku.

Dále bude odstraněn zbytkový materiál z vnitřku objektů (nábytek, prkna apod).

Dále u každého stavebního objektu podobně:

odstranění krytiny, rozebrání krovů, svržení komínů. Tyto práce budou probíhat převážně ručně za pomoci ručního nářadí.

Za použití malých mechanismů bude bouráno a nakládáno zdivo, včetně nahromaděné stávající sutě vedle stodoly. Jako poslední budou vybagrovány vrstvy podlah a materiál základových pasů.

Výkopy budou zahrnuty sutí a zeminou a zhutněny.

Bude zazděn otvor ve stávající plotové zdi.

Při bouracích pracích bude v případě potřeby pro zabránění prašnosti použito kropení.

Materiály budou předběžně již na místě tříděny, dále pak budou na místě nadrceny mobilním zařízením a odvezeny k recyklaci či likvidaci.

Konstrukce budou během prací zajištěny tak, aby nehrozilo jejich neplánované zřícení.

Dc) Statická zpráva

Vzhledem k tomu, že objekty jsou přízemní, nesousedí přímo s žádným jiným stavebním objektem, není potřeba statické posouzení při dodržení obecně platných zásad bezpečnosti práce na staveništi.

V Praze 11/2023

Ing. Jakub Drábek
Ing. arch. Jiří Soukup




Legenda



DOTČENÉ ÚZEMÍ

[illegible]



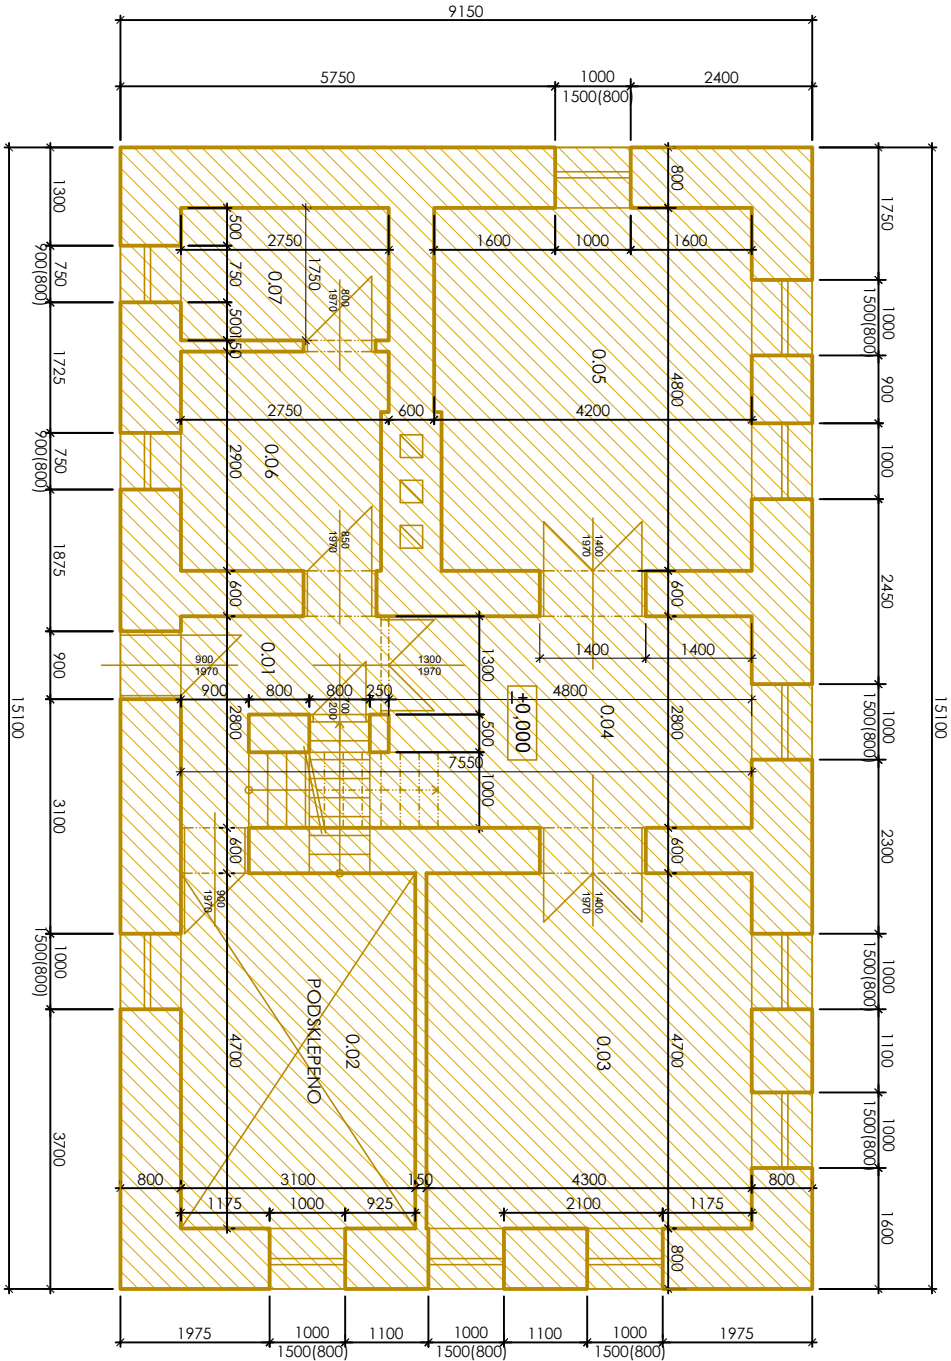

TABULKA MÍSTNOSTÍ:

Č. MÍST.	NÁZEV MÍSTNOSTI	M ²	PODLAHA	STĚNY	STROP	POZN.
0.01	PŘEDSÍŇ	4.5	PVC	OMÍTKA / MALBA	OMÍTKA / MALBA	
0.02	SKLAD	14.6	PVC	OMÍTKA / MALBA	OMÍTKA / MALBA	
0.03	SKLAD	20.2	PVC	OMÍTKA / MALBA	OMÍTKA / MALBA	
0.04	SKLAD	13.4	PVC	OMÍTKA / MALBA	OMÍTKA / MALBA	
0.05	SKLAD	20.2	DŘEVĚNÁ PRKNA	OMÍTKA / MALBA	OMÍTKA / MALBA	
0.06	SKLAD	8.0	PVC	OMÍTKA / MALBA	OMÍTKA / MALBA	
0.07	SKLAD	4.8	PVC	OMÍTKA / MALBA	OMÍTKA / MALBA	
CELKEM		85.7				

LEGENDA



POZNÁMKY:
VŠECHNĚ HRANICE, ROZMĚRY A VÝŠKOVÉ ÚROVNĚ BUDOU OVĚŘENY NA STAVBĚ PŘED VÝSTAVBOU A JAKÉKOLI NESROVNALOSTI BUDOU OZNÁMENY JD ENGINEERING S.R.O.
PRO ÚČELY KOORDINACE, MUSÍ VŠECHNY PROFESI PŘEDNOSTNĚ ZKONTROLOVAT SVĚ INFORMACE I S OHLEDEM NA POTŘEBNÉ NAVAZUJÍCÍ PROFESI PŘED REALIZACÍ A JAKÉKOLI NESROVNALOSTI IHNED OZNÁMIT JD ENGINEERING S.R.O.
INFORMACE Z TOHOTO DOKUMENTU MOHOU BÝT POUŽITY JENOM V SOUVISLOSTI S TÍMTO PROJEKTEM.
INFORMACE NA TOMTO DOKUMENTU NEMOHOU BÝT V SVĚTOVNĚ POZNÁMENY, DOPLNĚNÝ NEBO ODSTRANĚNÝ V PŘÍPADĚ, ŽE BUDE NUTNĚ PROVĚST JAKÉKOLI ZMĚNY V TOMTO DOKUMENTU, JEDINITĚ AUTORIZOVANÝM SUBJEKTEM K TĚMTO ÚKONŮM JD ENGINEERING S.R.O. NEZVEŠTJÍTE TENTO VÝKRES, NEODMĚŘJÍTE Z VÝKRESU DOKUMENTACE JE URČENA PRO POTŘEBY DEMOLICE STAVBY.



NÁZEV PROJEKTU : DEMOLICE OBJEKTŮ JESENICE Č.P. 148		GENÉRALNÍ PROJEKTANT : JD ENGINEERING S.R.O. Na Čečelčice 425/4 150 00, Píchna 5	
MÍSTO STAVBY : Jesenice u Rakovníka č.p. 148 ul. Zatecká, 270 33, Jesenice		PROJEKTANT ČÁSTI : JD ENGINEERING S.R.O. Na Čečelčice 425/4 150 00, Píchna 5	
INVESTOR STAVBY : Středočeský kraj Zbořovská 81/11, Smíchov 150 00, Píchna 5		ČÁST PD : DOKUMENTACE BOURACÍCH PRACÍ	
NÁZEV VÝKRESU :		STUPEŇ PD : DBP	DATUM : 11/2023
DŮM_PŮDORYS 1NP_STÁVAJÍCÍ STAV		VELIKOST :	MĚŘÍTKO :
		A3	1:100
		Č. VÝKRESU : D.1.1.1	
		Č. PARÉ :	


Č. MÍST.	NÁZEV MÍSTNOSTI	M ²	PODLAHA	STĚNY	STROP	POZN.
-1.01	SKLEP	14,6	HLÍNA	CIHLY / KÁMEN	CIHLY / KÁMEN	

CELKEM 14,6

TABULKA MÍSTNOSTÍ:

LEGENDA


 BOURANÉ KONSTRUKCE

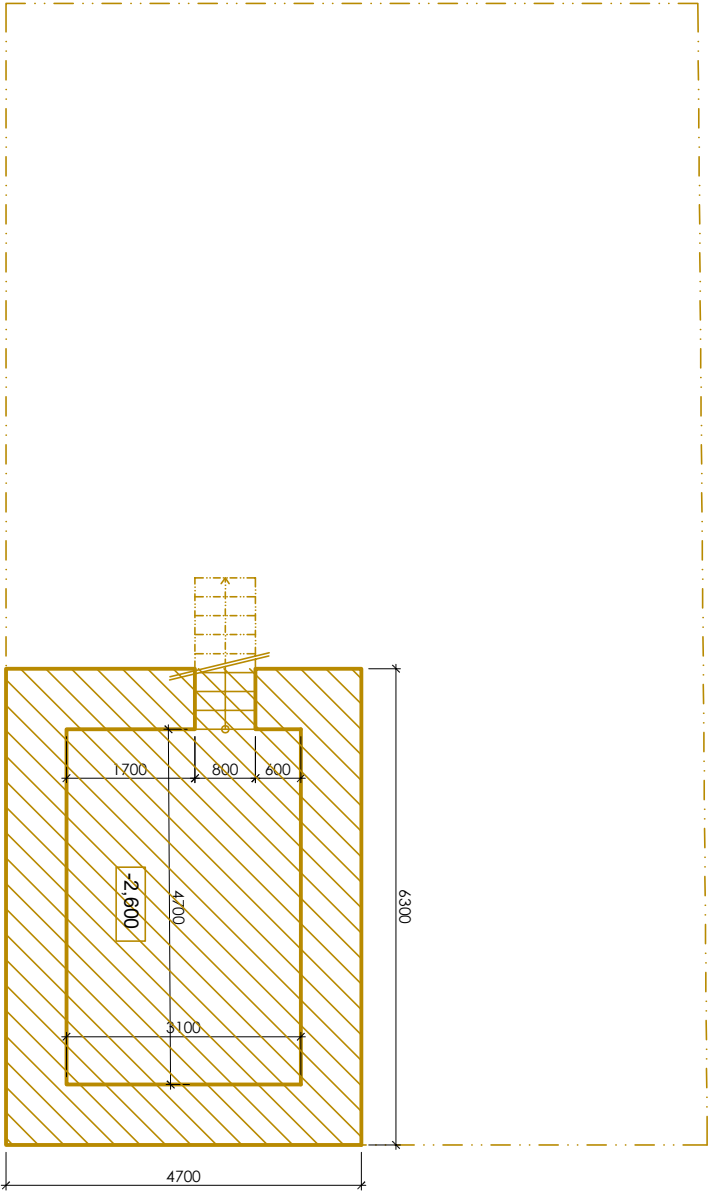


POZNÁMKY:
VŠECHNÉ HRANICE, ROZMĚRY A VÝŠKOVÉ ÚROVNĚ BUDOU OVĚŘENY NA STAVBĚ PŘED VÝSTAVBOU A JAKÉKOLI NESROVNALOSTI BUDOU OZNÁMENY JD ENGINEERING S.R.O.
PRO ÚČELY KOORDINACE, MUSÍ VŠECHNY PROFESI PŘEDNOSTNĚ ZKONTROLOVAT SVÉ INFORMACE I S OHLEDEM NA POTŘEBNÉ NAVAZUJÍCÍ PROFESI PŘED REALIZACÍ A JAKÉKOLI NESROVNALOSTI IHLED OZNÁMIT JD ENGINEERING S.R.O.
INFORMACE Z TOHOTO DOKUMENTU MOHOU BÝT POUŽITY JENOM V SOUVISLOSTI S TÍMTO PROJEKTEM
INFORMACE NA TOMTO DOKUMENTU NEMOHOU BÝT V SVĚTOVNĚ POZNÁMENY, DOPLNĚNÝ NEBO ODSTRANĚNÝ
V PŘÍPADĚ, ŽE BUDE NUTNĚ PROVĚST JAKÉKOLI ZMĚNY V TOMTO DOKUMENTU, JEDINÝM AUTORIZOVANÝM SUBJEKTEM K TĚMTO ÚKONŮM JD ENGINEERING S.R.O. NEZVEŠTJÍTE TENTO VÝKRES, NEODMĚŘUJTE Z VÝKRESU
DOKUMENTACE JE URČENA PRO POTŘEBY DEMOLICE STAVBY.



NÁZEV PROJEKTU : DEMOLICE OBJEKTŮ JESENICE Č.P. 148		GENÉRALNÍ PROJEKTANT : JD ENGINEERING S.R.O. Na Čechelčice 425/4 150 00, Praha 5	
MÍSTO STAVBY : Jesenice u Rakovnicka č.p. 148 ul. Zatecká, 270 33, Jesenice	PROJEKTANT ČÁSTI : JD ENGINEERING S.R.O. Na Čechelčice 425/4 150 00, Praha 5	HIP : Ing. Jakub Dřábek	
INVESTOR STAVBY : Středočeský kraj Zborovská 81/11, Smíchov 150 00, Praha 5	ČÁST PD : DOKUMENTACE BOURACÍCH PRACÍ		
NÁZEV VÝKRESU : DŮM_PŮDORYS 1PP_STÁVAJÍCÍ STAV		STUPĚŇ PD : DBP	DATUM : 11/2023
		VELIKOST : A3	MĚŘÍTKO : 1:100
		Č. VÝKRESU : D.1.1.2	
		Č. PARÉ :	

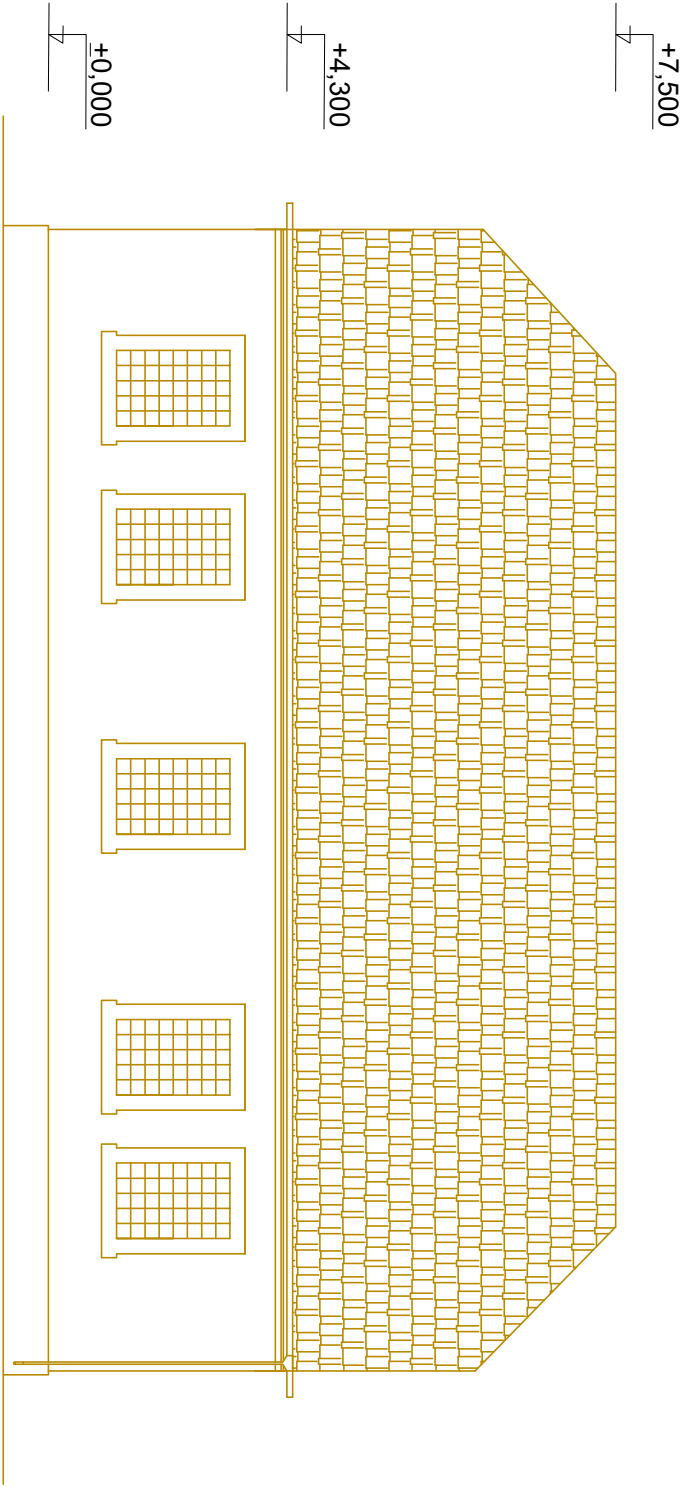

POHLED SEVER

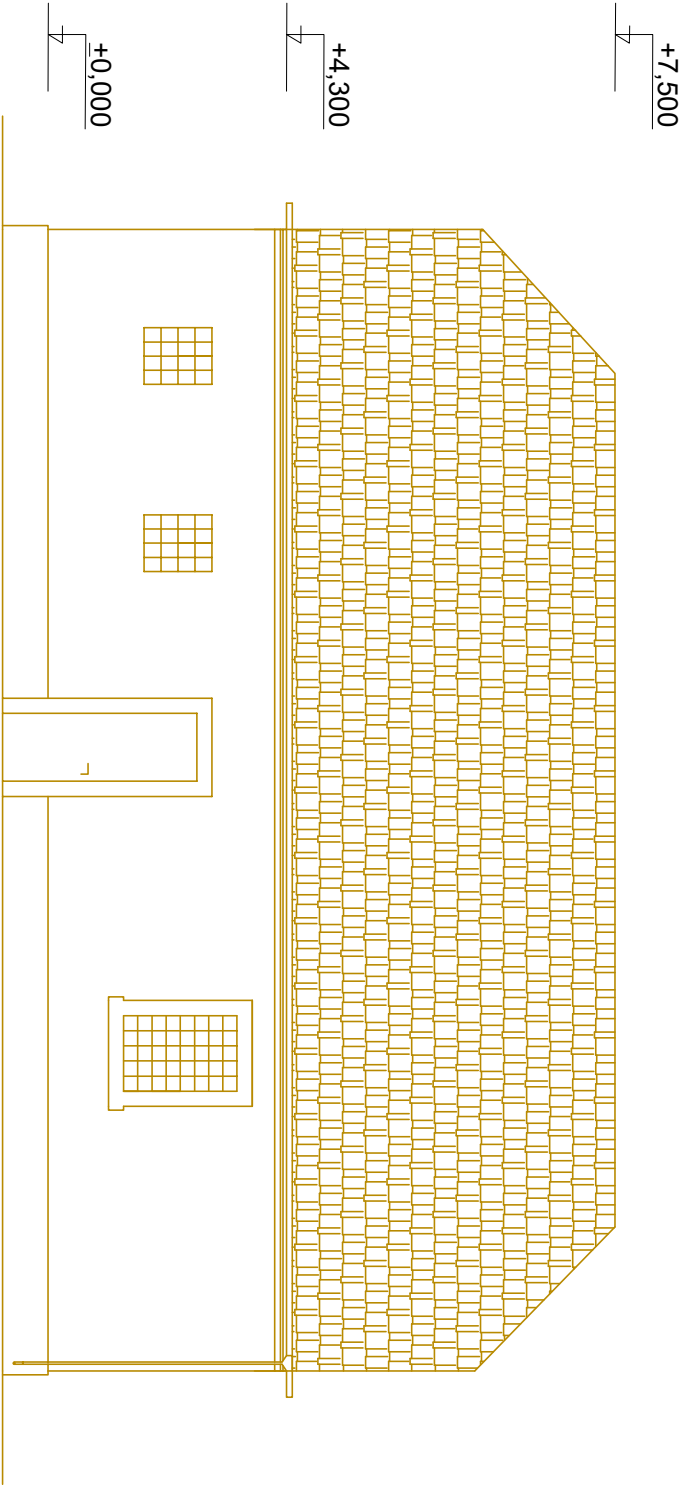


POHLED JIH

LEGENDA




POZNÁMKY:
VŠECHNÉ HRANICE, ROZMĚRY A VÝŠKOVÉ ÚROVNĚ BUDOU OVĚŘENY NA STAVBĚ PŘED VÝSTAVBOU A JAKÉKOLI NESROVNALOSTI BUDOU OZNÁMĚNY JD ENGINEERING S.R.O.
PRO ÚČELY KOORDINACE, MUSÍ VŠECHNY PROFESI PŘEDNOSTNĚ ZKONTROLOVAT SVĚ INFORMACE I S OHLEDEM NA POTŘEBNÉ NAVAZUJÍCÍ PROFESI PŘED REALIZACÍ A JAKÉKOLI NESROVNALOSTI IHNED OZNÁMIT JD ENGINEERING S.R.O.
INFORMACE Z TOHOTO DOKUMENTU MOHOU BÝT POUŽITY JENOM V SOUVISLOSTI S TÍMTO PROJEKTEM.
INFORMACE NA TOMTO DOKUMENTU NEMOHOU BÝT V SVĚTOVNĚ POZMĚNĚNY, DOPLNĚNÝ NEBO ODSTRANOVÁNY V PŘÍPADĚ, ŽE BUDE NUTNĚ PROVĚST JAKÉKOLI ZMĚNY V TOMTO DOKUMENTU, JEDINÝM AUTORIZOVANÝM SUBJEKTEM K TĚMTO ÚKONŮM JD ENGINEERING S.R.O. NEZVEŠTJTE TĚMTO VÝKRES, NEODMĚŇUJTE Z VÝKRESU DOKUMENTACE JE ÚRČENA PRO POTŘEBY DEMOLICE STAVBY.

NÁZEV PROJEKTU :		GENERÁLNÍ PROJEKTANT :	
DEMOLICE OBJEKTŮ JESENICE Č.P. 148		JD ENGINEERING S.R.O. Na Čečelčce 425/4 150 00, Píchna 5	
MÍSTO STAVBY :	PROJEKTANT ČÁSTI :	HIP : Ing. Jakub Dřábek	
Jesenice u Rakovníka č.p. 148 ul. Žatecká, 270 33, Jesenice	JD ENGINEERING S.R.O. Na Čečelčce 425/4 150 00, Píchna 5		
INVESTOR STAVBY :	ČÁST PD :		
Středočeský kraj Zborovská 81/11, Smíchov 150 00, Píchna 5	DOKUMENTACE BOURACÍCH PRACÍ	VYPRACOVALI:	Č.VÝKRESU :
NÁZEV VÝKRESU :		Ing. arch. Jiří SOUKUP	Č. PARÉ :
DŮM_POHLEDY I_STÁVAJÍCÍ STAV		STUPEŇ PD :	DATUM :
		DBP	11/2023
		VELIKOST :	MĚŘÍTKO :
A3		1:100	D.1.1.3

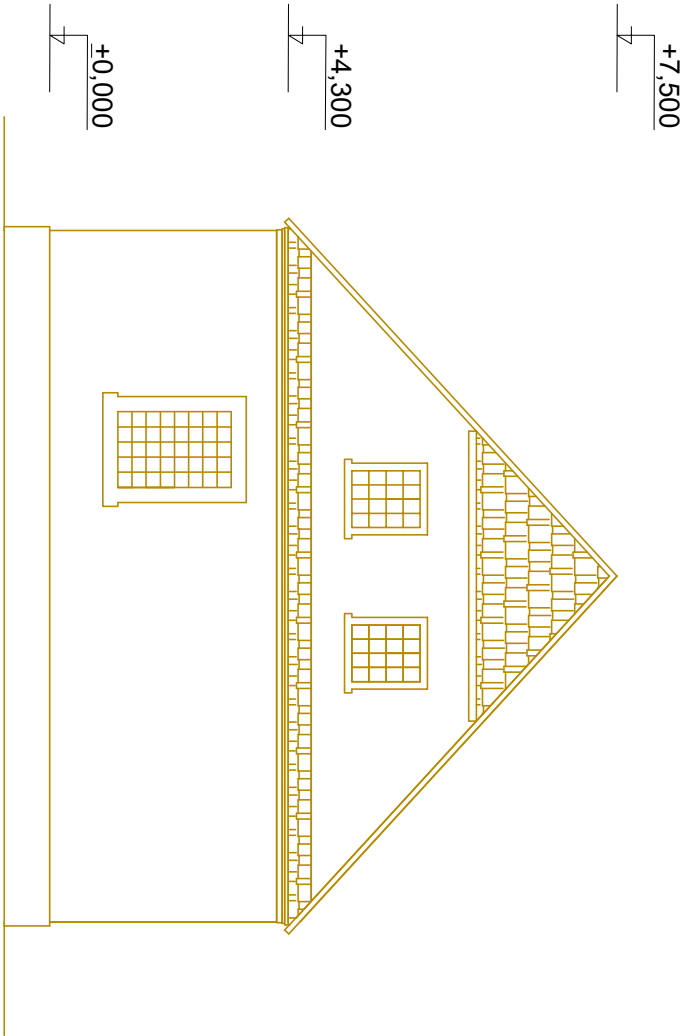

POHLED ZÁPAD

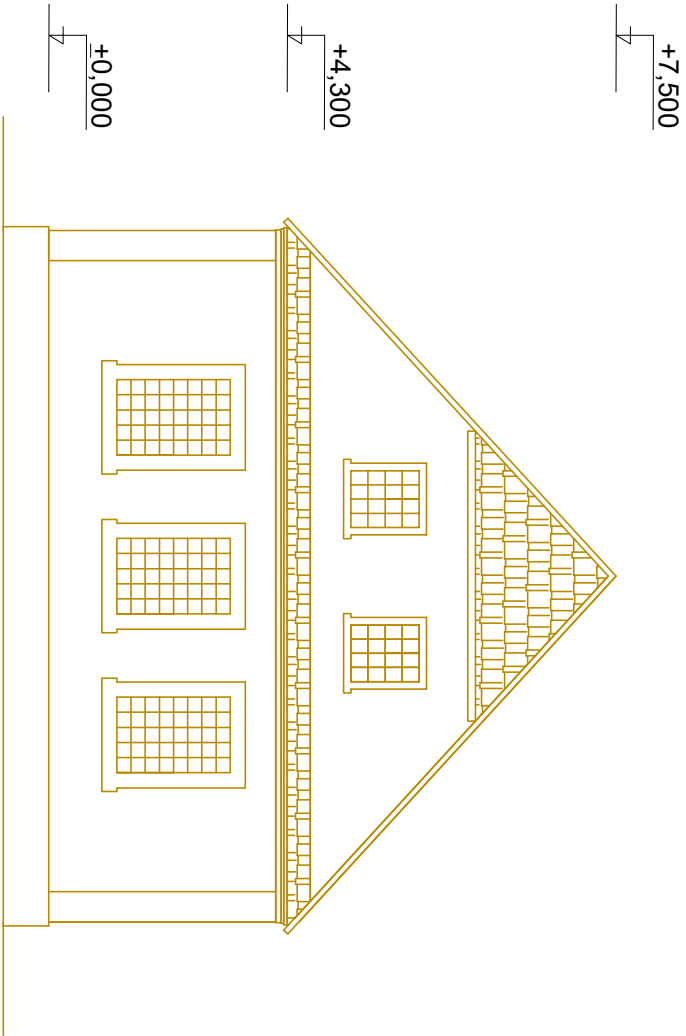

POHLED VÝCHOD


LEGENDA



BOURANÉ KONSTRUKCE

POZNÁMKY:
VŠECHNÉ HRANICE, ROZMĚRY A VÝŠKOVÉ ÚROVNĚ BUDOU OVĚŘENY NA STAVBĚ PŘED VÝSTAVBOU A JAKÉKOU NESROVNALOSTI BUDOU OZNÁMENY JD ENGINEERING S.R.O.
PRO ÚČELY KOORDINACE, MUSÍ VŠECHNY PROFESÉ PŘEDNOSTNĚ ZKONTROLOVAT SVÉ INFORMACE I S OHLEDEM NA POTŘEBNÉ NAVAZUJÍCÍ PROFESÉ PŘED REALIZACÍ A JAKÉKOU NESROVNALOSTI IHNEED OZNÁMIT JD ENGINEERING S.R.O.
INFORMACE Z TOHOTO DOKUMENTU MOHOU BÝT POUŽITY JENOM V SOUVISLOSTI S TĚMTO PROJEKTEM
INFORMACE NA TOMTO DOKUMENTU NEMOHOU BÝT V SVĚTOVNĚ POZNÁMENY, DOPLNĚNÝ NEBO ODSTRANĚNÝ V PŘÍPADĚ, ŽE BUDE NUTNĚ PROVĚST JAKÉKOLIV ZMĚNY V TOMTO DOKUMENTU, JEDINÝMA AUTORIZOVANÝMA SUBJEKTY K TĚMTO ÚKONŮM JD ENGINEERING S.R.O. NEZVEŠTJÍTE TENTO VÝKRES, NEODMĚŇUJTE Z VÝKRESU DOKUMENTACE JE URČENA PRO POTŘEBY DEMOLICE STAVBY.

NÁZEV PROJEKTU : DEMOLICE OBJEKTŮ JESENICE Č.P. 148		GENERÁLNÍ PROJEKTANT : JD ENGINEERING S.R.O. Na Čečelčce 425/4 150 00, Praha 5	
MÍSTO STAVBY : Jesenice u Rakovnicka č.p. 148 ul. Zatecká, 270 33, Jesenice	PROJEKTANT ČÁSTI : JD ENGINEERING S.R.O. Na Čečelčce 425/4 150 00, Praha 5	HIP : Ing. Jakub Dřábek	
INVESTOR STAVBY : Středočeský kraj Zborovská 81/11, Smíchov 150 00, Praha 5	ČÁST PD : DOKUMENTACE BOURACÍCH PRACÍ		
NÁZEV VÝKRESU :		STUPEŇ PD : DBP	DATUM : 11/2023
DŮM_POHLEDY II_STÁVAJÍCÍ STAV		VYPRACOVAL: Ing. arch. Jiří SOUKUP	
		VELIKOST : A3	MĚŘÍTKO : 1:100
		Č.VÝKRESU : Č. PARÉ :	
		D.1.1.4	

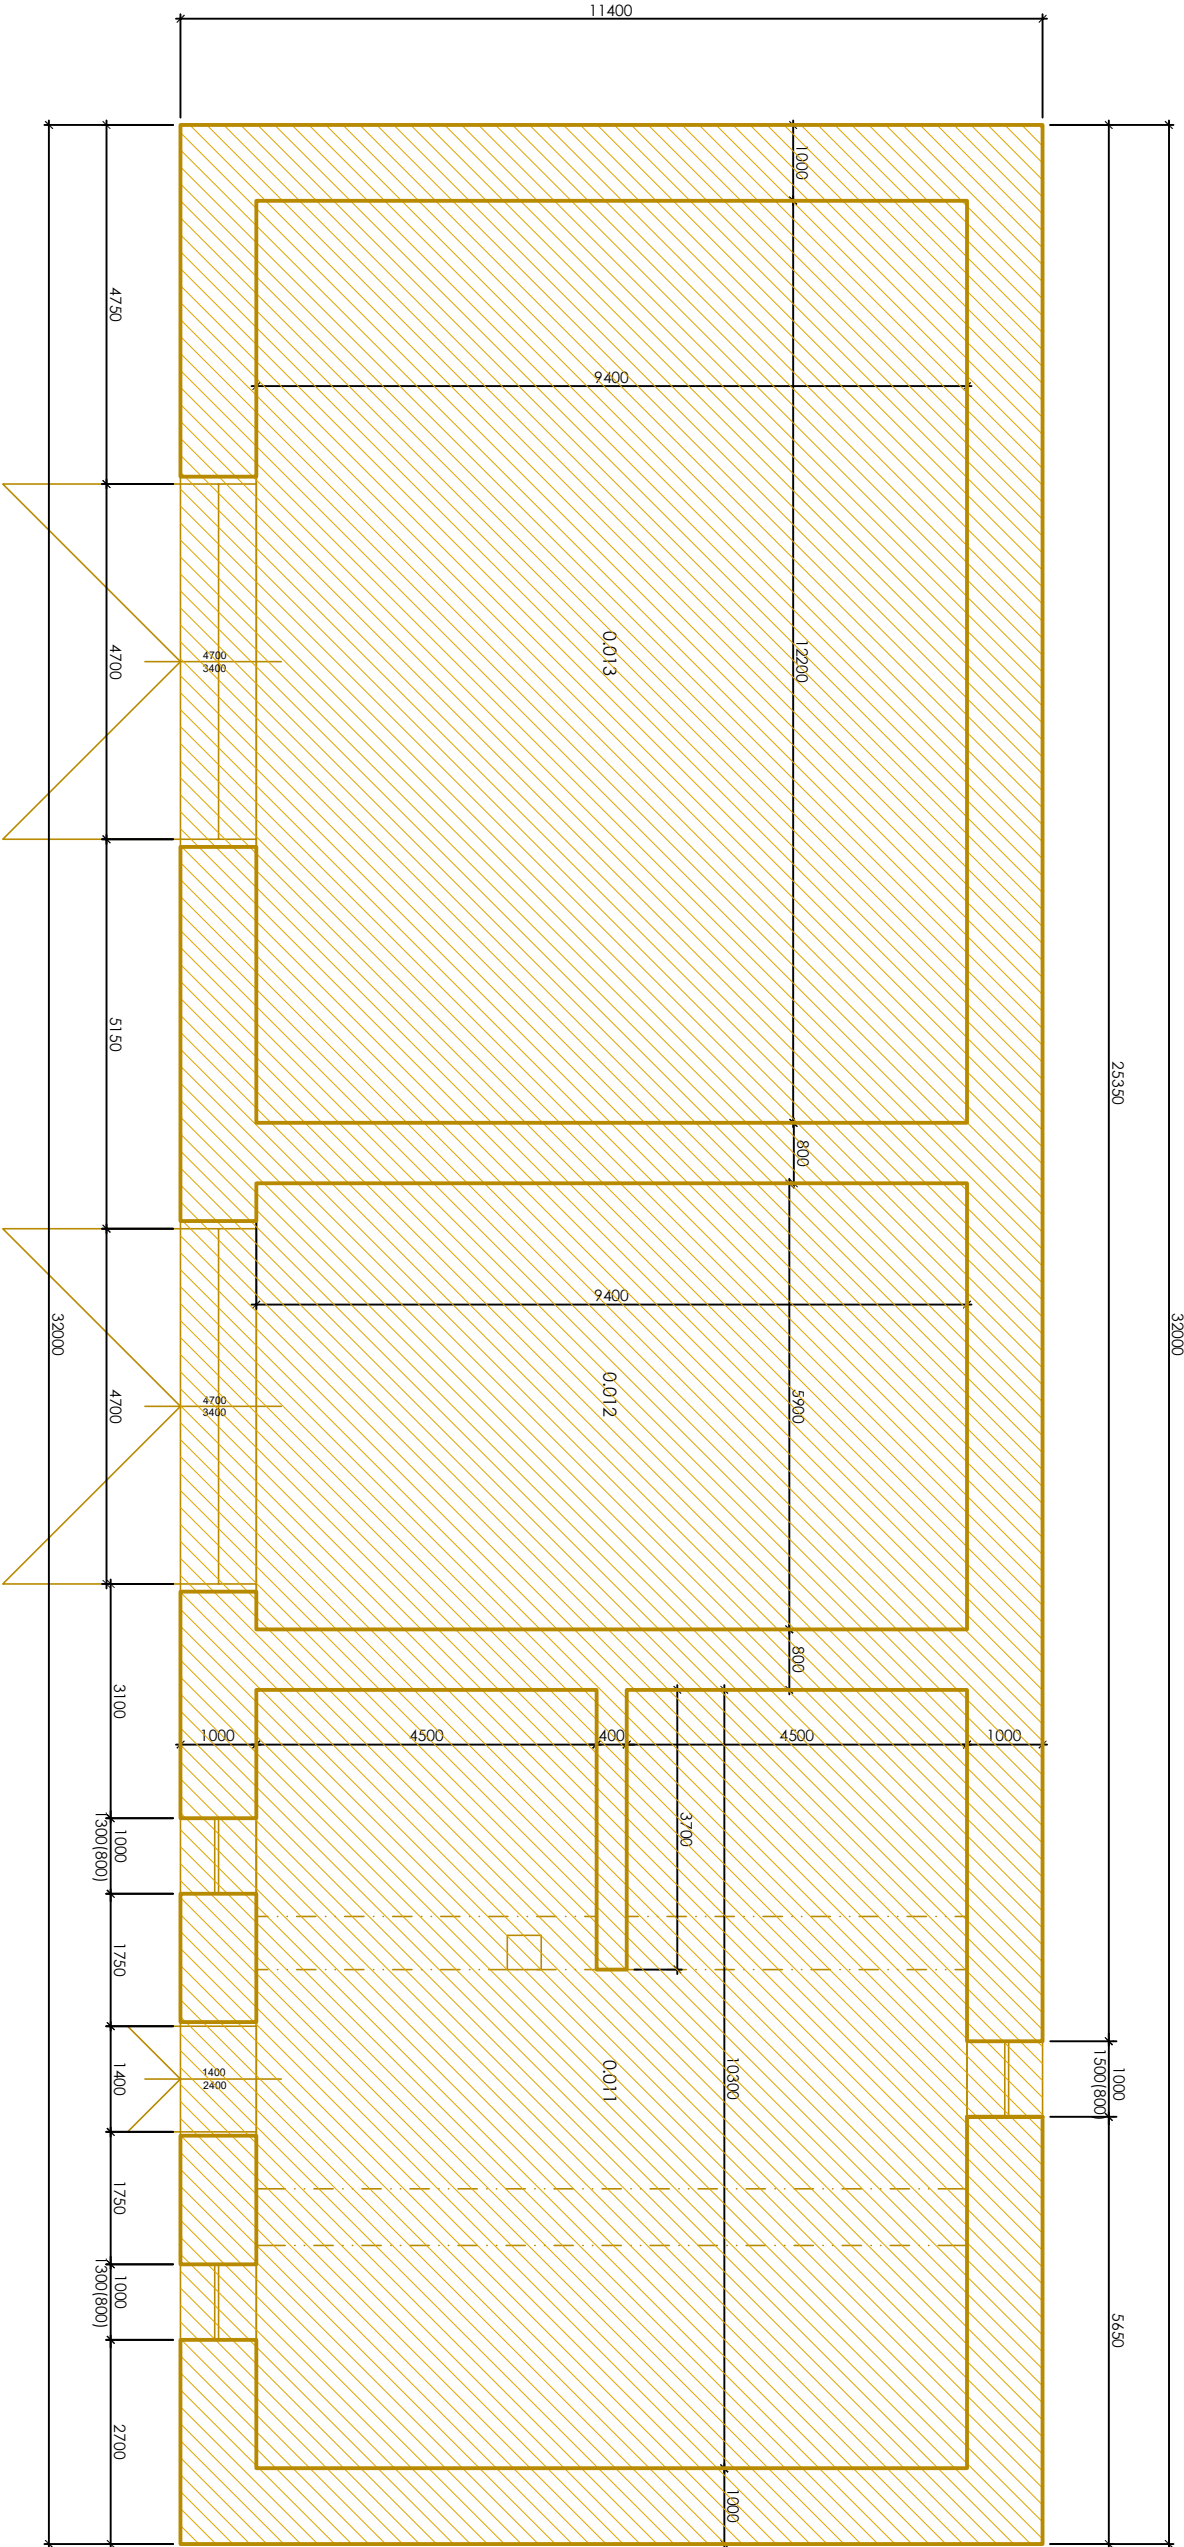

TABULKA MÍSTNOSTÍ:

Č. MÍST.	NÁZEV MÍSTNOSTI	M ²	PODLAHA	STĚNY	STROP	POZN.
0.011	CHLĚV	95.3	KÁMEN/BETON	OMÍTKA / MALBA	-	
0.022	SKLAD	55.5	BETON	OMÍTKA / MALBA	-	
0.033	SKLAD	114.7	BETON	OMÍTKA / MALBA	-	

CELKEM 265,5


LEGENDA

BOURANÉ KONSTRUKCE

POZNÁMKY:
VŠECHNĚ HRANICE, ROZMĚRY A VÝŠKOVÉ ÚROVNĚ BUDOU OVĚŘENY NA STAVBĚ PŘED VÝSTAVBOU A JAKÉKOLI NESROVNALOSTI BUDOU OZNÁMENY JD ENGINEERING S.R.O.
PRO ÚČELY KOORDINACE, MUSÍ VŠECHNY PROFESI PŘEDNOSTNĚ ZKONTROLOVAT SVĚ INFORMACE I S OHLEDEM NA POTŘEBNÉ NAVAZUJÍCÍ PROFESI PŘED REALIZACÍ A JAKÉKOLI NESROVNALOSTI IHNEED OZNÁMIT JD ENGINEERING S.R.O.
INFORMACE Z TOHOTO DOKUMENTU MOHOU BÝT POUŽITY JENOM V SOUVISLOSTI S TÍMTO PROJEKTEM
INFORMACE NA TOMTO DOKUMENTU NEMOHOU BÝT V SVĚTOVNĚ POZEMĚNÝ, DOPROPOVÁNÝ NEBO ODSTRANOVÁNY
V PŘÍPADĚ, ŽE BUDE NUTNĚ PROVĚŠT JAKÉKOLIV ZMĚNY V TOMTO DOKUMENTU, JEDINÝMA AUTORIZOVANÝMA SUBJEKTYMA K TĚMTO ÚKONŮM JD ENGINEERING S.R.O. NEVŠETJÍTE TENTO VÝKRES, NEODMĚŘÍTE Z VÝKRESU
DOKUMENTACE JE URČENÁ PRO POTŘEBY DEMOLICE STAVBY.



NÁZEV PROJEKTU : DEMOLICE OBJEKTŮ JESENICE Č.P. 148		GENÉRALNÍ PROJEKTANT : JD ENGINEERING S.R.O. Na Čečelčce 425/4 150 00, Praha 5	
MÍSTO STAVBY : Jesenice u Rakovníka č.p. 148 ul. Zatecká, 270 33, Jesenice		PROJEKTANT ČÁSTI : JD ENGINEERING S.R.O. Na Čečelčce 425/4 150 00, Praha 5	
INVESTOR STAVBY : Středočeský kraj Zbořovská 81/11, Smíchov 150 00, Praha 5		ČÁST PD : DOKUMENTACE BOURACÍCH PRACÍ	
NÁZEV VÝKRESU :		HP : Ing. Jakub Dřábek	
STODOLA_PŮDORYS 1NP_STÁVAJÍCÍ STAV		VYPRACOVALI: Ing. arch. Jiří SOUKUP	
		STUPEŇ PD : DBP	DATUM : 11/2023
		VELIKOST : A3	Č.VÝKRESU : Č. PARÉ :
		MĚŘÍTKO : 1:100	D.1.1.5

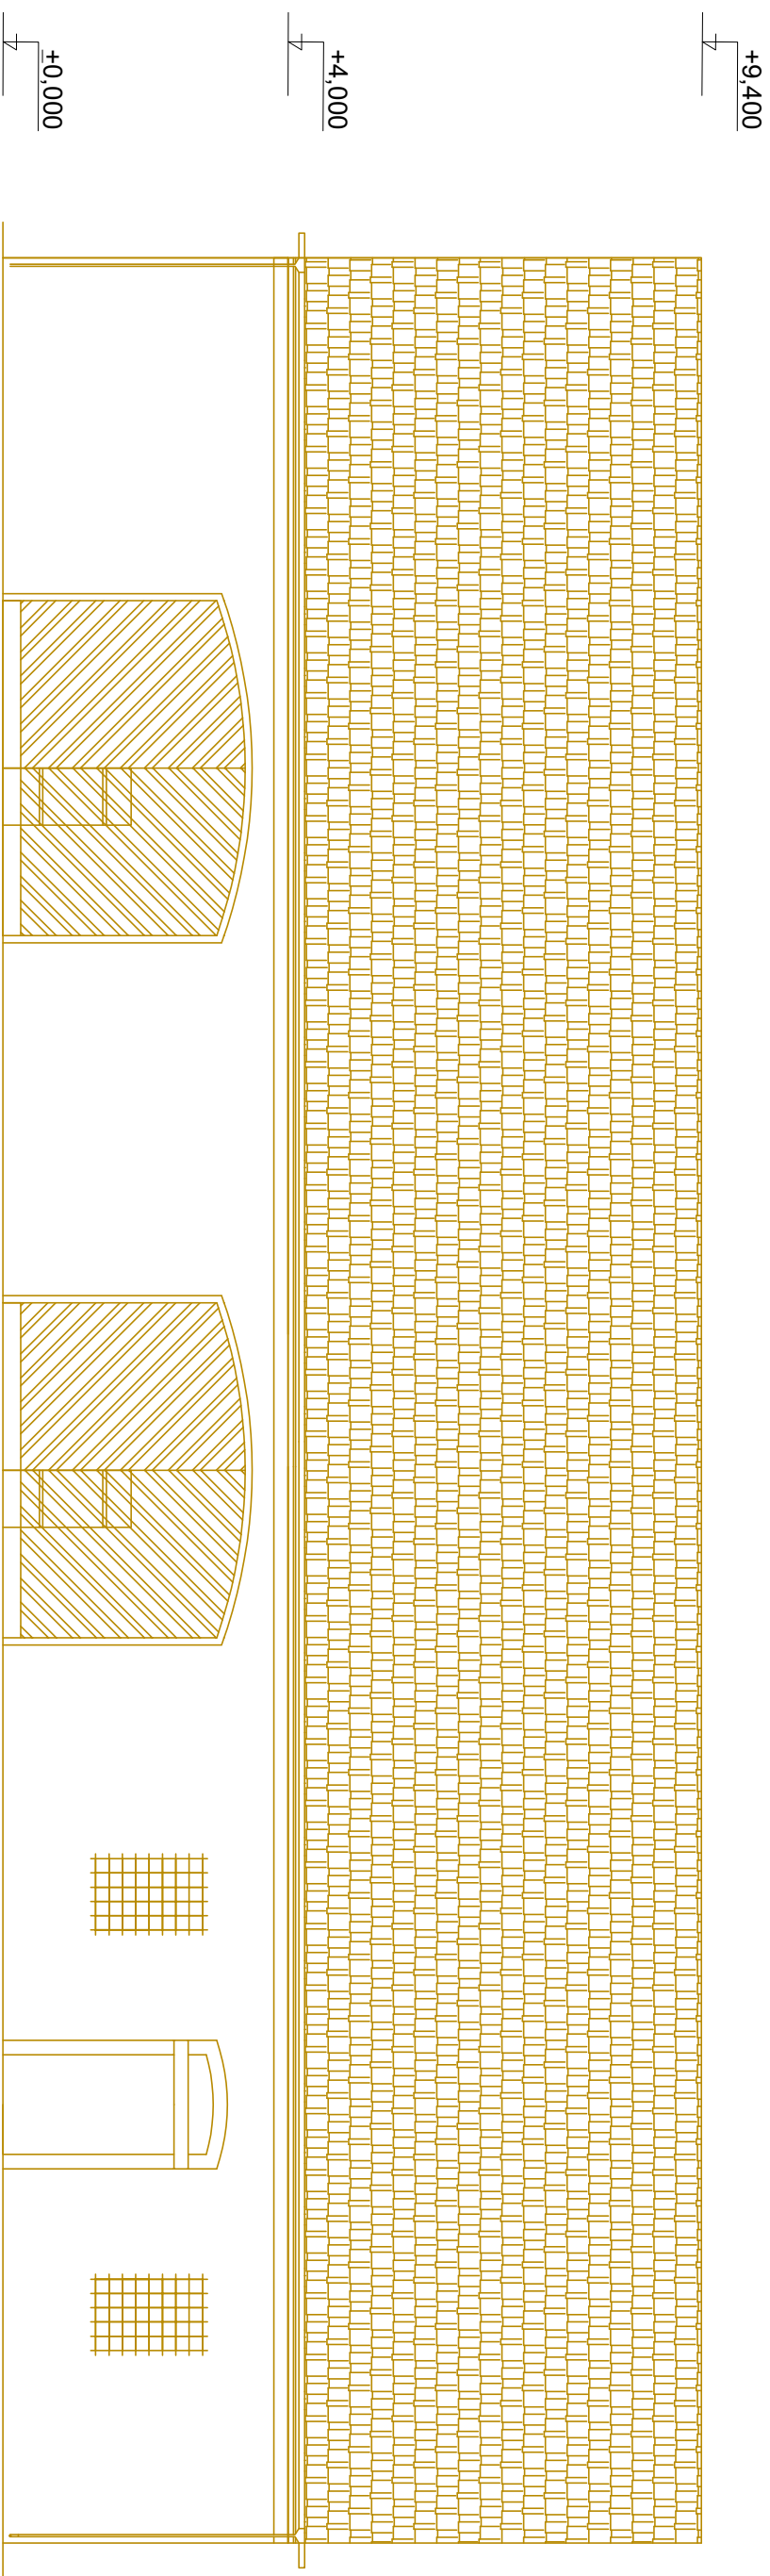

POZNÁMKY:
VŠEČKÉ PRÁVNICE, ROZLIHÉRY A VÝKROVÉ ÚROVNĚ BUDOU OVLÉHÁNY PŘED VYSTÁVBOU A JAKÉKOU NEROVNOVÁLNOSTI BUDOU OZNÁMENY JD
ENGINEERING, S.R.O.
PRO ÚČELÝ KOOBINAČE, MUSÍ VŠEČKÝ PROSEB PŘEDNOSTNĚ ZKONTROLOVAT SVĚ INFORMACE I S OHLEDEM NA POTŘEBNĚ NAVAZUJÍCÍ PROSEB PŘED REALIZACÍ A
JAKÉKOU NEROVNOVÁLNOSTI IHED OZNÁMIT JD ENGINEERING, S.R.O.
INFORMACE Z TOTOHO DOKUMENTU MOHOU BÝT POUŽITY JINOUV S POVLÁSTOSTI S TÍMTO PROJEKTEM
INFORMACE NA TOMTO DOKUMENTU NEMOHOU BÝT V SVĚLOVÝCH POVLÁSTOSTI, DOPLOVÁNY NEBO ODSTRANOVÁNY
V PŘÍPÁDE ŽE BUDE KUPNĚ PROVOZET JAKÉKOUV ZÁKÁN V TOMTO DOKUMENTU, JENIVÁV AUTORIZOVÁVÁNÝV SUBJEKTEM K TÍMTO ÚROVNĚM JD ENGINEERING
S.R.O. NEZVÝŽEJŠE TÍMTO VÝKRES, NEDODÁŽEJŠE Z VÝKRESU
DOKUMENTACE JE ÚRČENÁ PRO POTŘEBY DEMOLICE STAVBY.



NÁZEV PROJEKTU :		GENERALNÍ PROJEKTANT :	
DEMOLICE OBJEKTŮ JESENICE Č.P. 148		JD ENGINEERING S.R.O. Na Čečelčice 425/4 150 00, Praha 5	
MÍSTO STAVBY :	PROJEKTANT ČÁSTI :	HP :	
Jesenice u Rakovníka č.p. 148 ul. Žatecká, 270 33, Jesenice	JD ENGINEERING S.R.O. Na Čečelčice 425/4 150 00, Praha 5	Ing. Jakub Dřábek	
INVESTOR STAVBY :	ČÁST PD :	VYPRACOVALI :	
Středočeský kraj Zborovská 81/11, Smíchov 150 00, Praha 5	DOKUMENTACE BOURACÍCH PRACÍ	Ing. arch. Jiří SOUKUP	
NÁZEV VÝKRESU :	STUPEŇ PD :	DATUM :	Č. VÝKRESU :
STODOLA_POHLED SEVER_STÁVAJÍCÍ STAV	DBP	11/2023	Č. PARÉ :
	VELIKOST :	MĚŘÍTKO :	
	A3	1:100	D.1.1,6