



KUPNÍ SMLOUVA

číslo kupujícího: S-0071/00360121/2025

číslo dodavatele: OP25041

„Uranový důl Bytíz - expozice“

Část C – Dodávka a montáž výtahu

Smluvní strany

Hornické muzeum Příbram, příspěvková organizace

se sídlem: Třemošenská 293, 261 01 Příbram VI
zastoupený: PaedDr. Josefem Velflem, ředitelem p. o.
IČO: 00360121
bankovní spojení: [REDACTED]
číslo účtu: [REDACTED]

(dále jen „**kupující**“)

a

Dodavatel:

S-B s.r.o.

se sídlem: Husova 332, 264 01 Sedlčany
IČO: 25652362
DIČ: CZ25652362
Zastoupený: Ing. Jiřím Bartákem, jednatelem
Zapsaný v obchodní rejstříku vedeném Městským soudem v Praze, oddíl C, vložka 58265
Bankovní spojení: ČSOB a.s.
Číslo účtu: [REDACTED]
Kontaktní osoba: [REDACTED]

(dále jen „**prodávající**“)

dále též jen „**smluvní strany**“

Tato Kupní smlouva (dále jen „**Smlouva**“) je uzavřena ve smyslu ustanovení § 2079 a násl. zákona č. 89/2012 Sb., občanského zákoníku, ve znění pozdějších předpisů (dále jen „**Občanský zákoník**“)

Článek I.

Předmět Smlouvy

1. Tato Smlouva je uzavírána mezi prodávajícím a kupujícím na základě výsledků zadávacího řízení za účelem realizace veřejné zakázky s názvem „**Uranový důl Bytíz – expozice – část C**“
2. Prodávající se v rozsahu a za podmínek stanovených touto Smlouvou zavazuje dodat Kupujícímu zboží, které je blíže specifikováno v **Příloze č. 1** této Smlouvy (dále též souhrnně označováno jako „**Zboží**“) a v položkovém rozpočtu, který je **Přílohou č. 2** této Smlouvy. **Zboží musí být dodáno v souladu s podmínkami a požadavky kupujícího (zadavatele), které kupující stanovil v rámci zadávacího řízení, které předcházelo uzavření této Smlouvy. Zboží musí být dodáno rovněž v souladu s platnými právními předpisy.**
3. Prodávající se zavazuje odevzdat kupujícímu Zboží a umožnit mu nabýt vlastnické právo ke Zboží, a kupující se zavazuje Zboží, za podmínek této Smlouvy, převzít a zaplatit prodávajícímu kupní cenu uvedenou v čl. V této Smlouvy.
4. Součástí dodávky Zboží je dále dodání příslušných dokumentací ke Zboží včetně návodů k použití, uživatelských příruček a manuálů a návodů k obsluze v českém jazyce v tištěné podobě, záručních listů a případné prohlášení o shodě, jakož i případných dalších dokladů prokazujících zejména splnění všech zákonných podmínek u dodávaného Zboží.
5. **Součástí povinností prodávajícího je i doprava Zboží do místa dodání, montáž a instalace těch prvků předmětu plnění, u kterých je to zapotřebí k tomu, aby mohly být užívány za účelem, kterému slouží. Prodávající při instalaci a montáži postupuje v souladu s projektovou dokumentací vč. položkového rozpočtu, který vypracoval Ing. arch. Michal Hloupý, se sídlem Dr. E. Beneše 100, 257 91 Sedlec-Prčice, IČO: 02796759. Předmět plnění bude dodán nový s tím, že všechny jeho prvky budou funkční, nebudou poškozené ani vadné a budou způsobilé k užívání Zboží. Součástí dodávky Zboží je rovněž předvedení funkcí Zboží, případně zaškolení kupujícího a jím určených osob, pokud to je pro řádné užívání Zboží potřebné. Skutečnost, zda je nutné provést zaškolení ohledně Zboží, si vyhrazuje kupující.**
6. Smluvní strany sjednávají, že na vztah touto Smlouvou založený se neuplatní ust. § 2126 občanského zákoníku týkající se svépomocného prodeje, tj. smluvní strany si sjednávají, že v případě prodlení jedné strany s převzetím Zboží či s placením za Zboží, nevzniká druhé smluvní straně právo Zboží po předchozím upozornění na účet prodávající strany prodat.

Článek II. Předání Zboží

1. Prodávající se zavazuje, že dodá kupujícímu Zboží a splní veškeré povinnosti dle čl. I. této Smlouvy ke Zboží nejpozději **do 9 kalendářních měsíců** od zaslání písemné výzvy Kupující k zahájení dodání předmětu Smlouvy uvedeném v čl. I Předmět Smlouvy této Smlouvy.
2. O předání a převzetí Zboží bude smluvními stranami sepsán Protokol o předání a převzetí Zboží, který bude podepsán oprávněnými zástupci obou smluvních stran. Součástí Protokolu o předání a převzetí Zboží bude potvrzení o splnění všech povinností

prodávajícího dle čl. I. této Smlouvy. Kupující je oprávněn odepřít převzetí Zboží v případě, že toto vykazuje nedostatky či vady.

3. Dnem podpisu předávacího protokolu dle čl. 2.2 této Smlouvy přechází z prodávajícího na kupujícího vlastnické právo ke Zboží. Nebezpečí škody na Zboží nese až do přechodu vlastnického práva na kupujícího prodávající.
4. Místem plnění Smlouvy je Hornické muzeum Příbram, p. o. Uranový důl Bytíz – areál šachty č. 11A.

Článek III.

Základní povinnosti kupujícího

Kupující zaplatí prodávajícímu kupní cenu za Zboží v souladu s ustanoveními čl. V této smlouvy.

Článek IV.

Základní povinnosti prodávajícího, záruka

1. Smluvní strany tímto sjednávají, že záruka za jakost zboží činí **nejméně 24 měsíců**. Záruční doba počíná běžet ode dne řádného předání a převzetí Zboží včetně dokumentace kupujícím bez vad a nedodělků a po splnění všech povinností prodávajícího ke Zboží, které vyplývají z čl. I této Smlouvy.
2. Zárukou za jakost se prodávající zavazuje, že Zboží bude po dobu běhu záruční lhůty způsobilé k použití pro obvyklý účel a že si uchová obvyklé vlastnosti.
3. Kupující je povinen telefonicky nebo písemně (emailem) prostřednictvím kontaktní osoby ohlásit prodávajícímu (kontaktní osobě) záruční vady neprodleně poté, co je zjistí. Záruční vada je včas uplatněna odesláním ohlášení i v poslední den záruční doby.
4. V záruční lhůtě je prodávající povinen odstraňovat reklamované vady, popřípadě uspokojit jiný nárok kupujícího z vadného plnění, a to tak, že prodávající je povinen diagnostikovat vadu Zboží nejpozději do 3 pracovních dnů od oznámení vady kupujícím prodávajícímu. V případě, že se jedná o běžnou vadu, je povinností prodávajícího odstranit takovou vadu Zboží nejpozději do 5 pracovních dnů od jejího určení prodávajícím. V případě složitějších vad, kdy je nutné např. objednat nějaký komponent Zboží apod., bude lhůta pro opravu vady stanovena formou písemného zápisu po dohodě obou smluvních stran.
5. V případě prodlení prodávajícího s dodáním Zboží a splněním veškerých povinností uvedených v čl. I. této smlouvy, je kupující oprávněn požadovat na prodávajícím zaplacení smluvní pokuty ve výši 0,1 % z celkové kupní ceny Zboží bez DPH, a to za každý i započatý den prodlení, čímž není dotčen nárok kupujícího na náhradu vzniklé újmy.
6. V případě nedodržení lhůty pro odstranění vady Zboží dle čl. 4 odst. 4.4 této Smlouvy, je Kupující oprávněn požadovat na Prodávajícím smluvní pokutu ve výši 500,-Kč za každý i započatý den prodlení s odstraněním příslušné vady Zboží v každém jednotlivém případě.
7. Kontaktní osobou oprávněnou jednat za smluvní strany ve věcech práv a povinností stanovených dle této Smlouvy, pokud nebude smluvními stranami písemně sděleno jinak, jsou osoby uvedené v čl. VII této Smlouvy.

Článek V.

Kupní cena

1. Cena za předmět plnění dle článku I. této Smlouvy vychází ze zadávacího řízení a z nabídky prodávajícího, přičemž tato je v souladu se zákonem č. 526/1990 Sb., o cenách, ve znění pozdějších předpisů, a činí celkovou částku ve výši **3.649.367 Kč bez DPH. Jednotkové ceny Zboží jsou uvedeny v položkovém rozpočtu, který tvoří Přílohu č. 2 této Smlouvy.**
2. Poskytovatelem finančních prostředků je Středočeský kraj, který je zároveň příjemcem podpory z Výzvy Ministerstva pro místní rozvoj k předkládání žádostí o poskytnutí dotace v roce 2025 z programu Podpora obnovy a rozvoje regionů, podprogramu Oživení cestovního ruchu podporou infrastruktury CR, číslo výzvy: 1/2025/117D7640.
3. Cena Zboží bude kupujícím zaplacená na základě daňového dokladu – faktury vystavené prodávajícím po řádném dodání Zboží a splnění veškerých povinností prodávajícího uvedených v čl. I této Smlouvy. DPH bude určeno podle platných právních předpisů.
4. Kupní cena je sjednána jako nejvýše přípustná, včetně všech poplatků a veškerých dalších nákladů spojených s dodáním Zboží a splněním všech povinností prodávajícího, které vyplývají z této Smlouvy. Prodávající nemá nárok na zvýšení ceny Zboží v souvislosti s dodávkou Zboží a plnění souvisejících povinností dle této Smlouvy.

Článek VI.

Platební podmínky

1. Faktura musí obsahovat náležitosti daňového dokladu podle ust. § 435 občanského zákoníku, podle ust. § 7 zákona č. 90/2012 Sb., o obchodních společnostech a družstvech (zákon o obchodních korporacích), ve znění pozdějších předpisů, podle zákona č. 563/1991 Sb., o účetnictví, ve znění pozdějších předpisů, a podle ust. § 29 zákona č. 235/2004 Sb., o dani z přidané hodnoty, ve znění pozdějších předpisů a odkaz na tuto Smlouvu. Nedílnou přílohou faktury musí být kopie protokolu o předání a převzetí Zboží podepsaná oprávněnými zástupci obou smluvních stran.
2. Kupující zaplatí prodávajícímu kupní cenu Zboží převodem na účet ve lhůtě 60 dnů ode dne doručení řádného daňového dokladu, který bude splňovat náležitosti dle čl. 6 odst. 1 této Smlouvy.
3. Kupující nebude poskytovat prodávajícímu zálohu/zálohy.
4. Kupující může fakturu vrátit do data její splatnosti, pokud bude obsahovat nesprávné nebo neúplné náležitosti či údaje a to do 5 pracovních dnů po jejím obdržení, s uvedením důvodu vrácení. Dodavatel je povinen fakturu podle charakteru nedostatků, buď opravit, nebo nově vystavit. Oprávněným vrácením faktury přestává kupujícímu běžet původní lhůta splatnosti faktury a nová lhůta splatnosti začne běžet okamžikem doručení nové či opravené faktury. Kupující je oprávněn pozastavit úhradu kterékoliv platby v průběhu plnění této smlouvy, jestliže prodávající neplní termíny v této smlouvě stanovené.

Článek VII.

Kontaktní osoby

1. Dalšími oprávněnými zástupci kupujícího při převzetí Zboží a ve věcech technických (dále jen „oprávnění zástupci kupujícího“) jsou:

2. Oprávněnými zástupci prodávajícího při převzetí Zboží a ve věcech technických jsou: Ing.

Článek VIII.

Ukončení smlouvy

1. Tato Smlouva může být ukončena dohodou smluvních stran nebo odstoupením od Smlouvy.
2. Odstoupit od Smlouvy lze pouze z důvodů stanovených ve Smlouvě nebo v Občanském zákoníku.
3. Od této Smlouvy může smluvní strana dotčená porušením povinnosti jednostranně odstoupit pro podstatné porušení této Smlouvy, přičemž za podstatné porušení této Smlouvy se zejména považuje:
 - a) na straně kupujícího nezaplacení kupní ceny podle této Smlouvy ve lhůtě delší 90 dní po dni splatnosti příslušné faktury;
 - b) na straně prodávajícího, jestliže byt' i část Zboží nebude řádně dodána v dohodnutém termínu;
 - c) na straně prodávajícího, jestliže Zboží nebude mít vlastnosti deklarované prodávajícím v této Smlouvě;
 - d) na straně prodávajícího, jestliže prodávající neodstraní vady ve lhůtě stanovené Smlouvou od písemného nahlášení vady kupujícím nebo v případě opakující se závady;
 - e) na straně prodávajícího, jestliže ve své nabídce v rámci veřejné zakázky, která předcházela uzavření této Smlouvy, uvedl informace nebo předložil doklady, které neodpovídají skutečnosti a měly nebo mohly mít vliv na výsledek zadávacího řízení.
4. Skončením účinnosti Smlouvy zanikají všechny závazky smluvních stran ze Smlouvy. Skončením účinnosti nebo jejím zánikem nezanikají nároky na náhradu újmy a zaplacení smluvních pokut sjednaných pro případ porušení smluvních povinností vzniklé před skončením účinnosti Smlouvy, a ty závazky smluvních stran, které podle Smlouvy nebo vzhledem ke své povaze mají trvat i nadále nebo u kterých tak stanoví zákon.
5. Kupující je dále oprávněn od Smlouvy odstoupit bez jakýchkoliv sankcí, nastane-li i některá z níže uvedených skutečností:
 - a) Kupujícímu bude odňata či nevyplacena finanční dotace,
 - b) Prodávající vstoupí do likvidace;
 - c) Vůči majetku Prodávajícího probíhá insolvenční (nebo obdobné) řízení, v němž bylo vydáno rozhodnutí o úpadku, nebo byl insolvenční návrh zamítnut proto, že majetek nepostačuje k úhradě nákladů insolvenčního řízení, nebo byl konkurs zrušen proto, že majetek byl zcela nepostačující nebo byla zavedena nucená správa podle zvláštních právních předpisů,
 - d) Vyjde-li najevo, že Prodávající uvedl v Nabídce informace nebo doklady, které neodpovídají skutečnosti a které měly nebo mohly mít vliv na výsledek Zadávacího řízení, které vedlo k uzavření této Smlouvy.

Článek IX.

Závěrečná ustanovení

1. Tato Smlouva nabývá platnosti okamžikem podpisu oprávněnými zástupci obou smluvních stran a účinnosti dnem uveřejnění této Smlouvy vč. jejích příloh v registru smluv v souladu se zák. č. 340/2015 Sb., o registru smluv, ve znění pozdějších předpisů.
2. Smluvní pokuty uplatňované dle této Smlouvy jsou splatné do třiceti (30) dní od data, kdy byla povinné straně doručena písemná výzva k zaplacení smluvní pokuty ze strany oprávněné strany, a to na účet oprávněné strany uvedený v záhlaví této Smlouvy.
3. Veškeré změny či doplnění Smlouvy lze učinit pouze na základě písemné dohody smluvních stran. Takové dohody musí mít podobu datovaných, číslovaných a oběma smluvními stranami podepsaných dodatků Smlouvy.
4. Nastanou-li u některé ze stran skutečnosti bránící řádnému plnění této Smlouvy, je povinna to ihned bez zbytečného odkladu oznámit druhé straně a vyvolat jednání zástupců kupujícího a prodávajícího.
5. Vztahuje-li se důvod neplatnosti jen na některé ustanovení Smlouvy, je neplatným pouze toto ustanovení, pokud z jeho povahy, obsahu anebo z okolností, za nichž bylo sjednáno, nevyplyvá, že jej nelze oddělit od ostatního obsahu Smlouvy.
6. Smluvní strany budou vždy usilovat o smírné urovnání případných sporů vzniklých ze Smlouvy. Případné spory vzniklé z této Smlouvy budou řešeny podle platné právní úpravy věcně a místně příslušnými soudy České republiky.
7. Tato Smlouva nabývá platnosti dnem jejího podpisu oprávněnými osobami obou Smluvních stran. Účinnosti tato Smlouva nabývá jejím uveřejněním v registru smluv.
8. Uzavření této smlouvy bylo schváleno usnesením Rady středočeského kraje ze dne , č.
9. Nedílnou součástí této Smlouvy je následující příloha:

Příloha č. 1 – Technická specifikace Zboží

Příloha č. 1 – Technická specifikace Zboží_nákres

Příloha č. 2 – Položkový rozpočet Zboží

Příloha č. 3 – Seznam poddodavatelů

Smluvní strany prohlašují, že si Smlouvu před jejím podpisem přečetly a s jejím obsahem bez výhrad souhlasí. Smlouva je vyjádřením jejich pravé, skutečné, svobodné a vážné vůle. Na důkaz pravosti a pravdivosti těchto prohlášení připojují oprávnění zástupci smluvních stran své vlastnoruční podpisy.

Kupující:

Hornické muzeum Příbram, p. o.

Prodávající:

S-B s.r.o.

.....
PaedDr. Josef Velfl
ředitel p. o.

.....
Ing. Jiří Barták
jednatel

STROS – SEDLČANSKÉ STROJÍRNY, A.S.

Strojírenská 791 / 264 01 Sedlčany / Czech Republic

tel.: +420 318 842 111 / fax: +420 318 821 230

e-mail: info@stros.cz / www.stros.cz

Číslo revize: 1 - 11/2025

NOV 1218 UP F3

Hornické muzeum Příbram Bytíz

Česká republika

Technický popis výtahu

Firma STROS - Sedlčanské strojírny a.s. nabízí vyprojektování, výrobu a montáž osobo-nákladního hřbeno-pastorkového výtahu NOV 1218 UP F3 v Hornickém muzeu Příbram Bytíz.

Klec bude mít nosnost 1200 kg / 15 osob a rychlost 30m/min.

Vnitřní rozměry klece jsou (ŠxDxV) v 1,5 x 1,87 x 2,4m.

Výtahová jednotka bude tvořena základní stanicí, 1 a 2 patrem.

Pohon výtahu je řízen frekvenčním měničem o výkonu 22 kW s dvojicí motorů, každý o výkonu 5,5 kW.

Provozní teplota výtahu je -15°C až +40°C.

V případě poruchy nebo výpadku proudu je možné za použití „nouzového sjíždění“ sjet do nejbližší nižší stanice, kde výtah automaticky zastaví. Poté je možné výtah opustit.

Výtah je vybaven přetěžovací pojistkou a bezdrátovým komunikátorem, pomocí kterého je možné se spojit s místem stálé obsluhy (např. vrátnice)

Všechny rozvaděče budou lakované. (RAL 7035)

Klec výtahu je svařena z jakostních materiálů a obložena ocelovým, lakovaným plechem. Klecové dveře jsou na C straně vstupu jednoduché, ruční svisle posuvné ve stejném provedení jako klec výtahu. Ohrazení základní stanice je tvořeno obezděnou šachtou, ve které jsou osazeny patrové (šachetní) dvoukřídlé dveře v rámu, vyrobené z ocelových profilů a obklad tvoří ocelový lakovaný plech.

Pohonná jednotka výtahu je umístěna nad klecí.

Uvnitř klece, pod stropem je umístěn zachycovač – zastaví výtah v případě překročení nastavené rychlosti výtahu, nebo při volném pádu.

Jednotlivá nástupiště jsou osazena patrovými (šachetními) dveřmi, které lze otevřít pouze v případě, když za nimi stojí klec výtahu. Patrové dveře jsou ve stejném provedení jako v základní stanici.

Součástí dveří je certifikovaná bezpečnostní uzávěra. Patrové dveře budou osazeny do nově vybudované obezdívky nástupiště. Rám a křídla patrových dveří budou lakované.

Výtah lze ovládat z klece stisknutím tlačítka příslušného patra a dále přivolat výtah do každého nástupiště stisknutím tlačítka, umístěného na patrovém ovladači vedle patrových dveří v každém nástupišti. Podmínkou je, že všechny dveře jsou zavřené.

Výtah je navržen bez prohlubně. Nástupiště v základní stanici je výšce 0,45m. Přístup k výtahu je po rampě, která není součástí dodávky.

Vlečný kabel bude vyvěšený, dopravní výška výtahu je 8,6m.

Pro revizní a kontrolní účely je výtah vybaven revizní jízdou, kdy je výtah ovládán ze střechy výtahu a jezdí sníženou rychlostí.

Výtah bude kotven ke konstrukci dráhy mostového jeřábu pomocí šroubů nebo přivařením kotevních patek. Přesné provedení kotvení je třeba upřesnit na základě podkladů ke stávající konstrukci či posouzení statikem.

Klec výtahu, základní stanice a patra budou lakované. (RAL 6019 nebo RAL6021 – bude upřesněno zákazníkem)

Stožár, základní rám a kotvy budou žárově zinkované.

Na rozvaděčích nebudou viditelné displeje. V kabině výtahu bude osvětlení světlem typu „želva“. Bližší popis výtahu bude uveden v jeho Manuálu.

Stavební úpravy

Před montáží výtahu je třeba provést stavební úpravy podle výkresů nebo pokynů, které dodá STROS. Objednavatel je povinen zajistit níže uvedené požadavky.

Jedná se o:

1. Příprava zemnicího vodiče FeZn 8-10 v prostoru základní stanice
2. Přívod $4 \times 16 \text{ mm}^2$ do základní stanice k rozvaděči RM1 vč. revize přípojky
3. Přívod $3 \times 2,5 \text{ mm}^2$ do základní stanice k rozvaděči RM1
4. Vybudování obezdívky nástupišť včetně prostupů stropem
5. Vybudování betonové základové desky pod výtah

Další požadavky mohou vyplynout z následných jednání

Zatížení základu a kotevní síly

Betonová deska, na které bude výtah osazen, musí přenést zatížení od výtahu. Maximální zatížení včetně dynamických účinků je součástí návrhového výkresu. Působí v místě stožáru a nárazníků v případě, kdy plně naložená klec narazí na nárazníky. Kotevní síly působí do konstrukce dráhy jeřábu v místě kotev. Zákazník musí prověřit, že konstrukce je schopná tyto síly přenést. Kotevní síly i zatížení základu budou součástí návrhového výkresu.

Montáž výtahu, servis

STROS – Sedlčanské strojírny a.s. provede kompletní montáž výtahové jednotky dle předem dohodnutých podmínek.


Po dokončení montáže provede zaškolení obsluhy výtahu.

Výrobce provádí pravidelné servisní prohlídky na základě dohody s objednavatelem.

Uvedení do provozu

STROS – Sedlčanské strojírny a.s. zajistí uvedení do provozu ve spolupráce s místními schvalovacími orgány.

Součástí dodávky STROS je průvodní technická dokumentace výtahu v rozsahu: Manuál k výtahu, Kniha výtahu, schéma elektroinstalace a protokoly ze zkoušek provedených výrobcem.

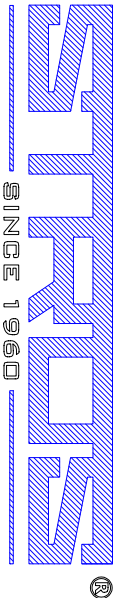


NOV 1218 UP F3

Hornické muzeum Příbram-Bytíz

Česká republika

- Stavební úpravy provedené zákazníkem:**
- 1) Příprava Zemního vodiče FeZn 8-10 v prostoru základní stanice
 - 2) Přívod 4x16 mm² do základní stanice k rozvaděči RM1 vč. revize přípojky
 - 3) Přívod 3x2,5 mm² do základní stanice k rozvaděči RM1
 - 4) Vybudování základové desky pod výtah
 - 5) Vybudování ohradivky nástupišť včetně prostupů stropem

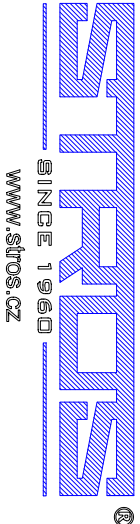

Prováděcí výkres GAD

☐ Schváleno do výroby

Zákazník svým podpisem potvrzuje správnost dokumentace pro zadání do výroby.

Zákazník:

Datum:




Technická data

Podkladová směrnice	Strojní směrnice 2006/42/ES
Model výtahu	NOV 1218 UP F3
Výrobce	Stros
Nosnost	1200 kg
Rychlost	30 m/min.
Dopravní výška	8.556 m
Celková výška	13.839 m
Počet pater	3 (1+2)
Elektrická Data	
Ovládání	Přímá volba
Druh pohonu	Měničový
Měnič	22 kW
Počet motorů	2
Výkon motoru	5,5 kW
Jištění - hlavní obvod	400V/3PH/50Hz - 50A
Jištění - pomocný obvod	230V/1PH/50Hz - 16A
Startovací proud	60 A
Jmenovitý proud	41 A
Hmotnost klece	2250 kg
Stožár	"S" 140 kg;
Plocha	2,79 m²


4	REV.3	25.11.2025	
3	REV.2	17.06.2025	
2	REV.1	09.06.2025	
1	REV.0	03.06.2025	

Kreslí:	Engl/Cížek	Smysl zobrazení pohledu:		Měřítko:
Schválil:	Prošek	Datum	03.06.2025	
Název	NOV 1218 UP F3			
Hornické muzeum Bytíz - Česká republika				
7049617		1/12		

Hlavní pohled

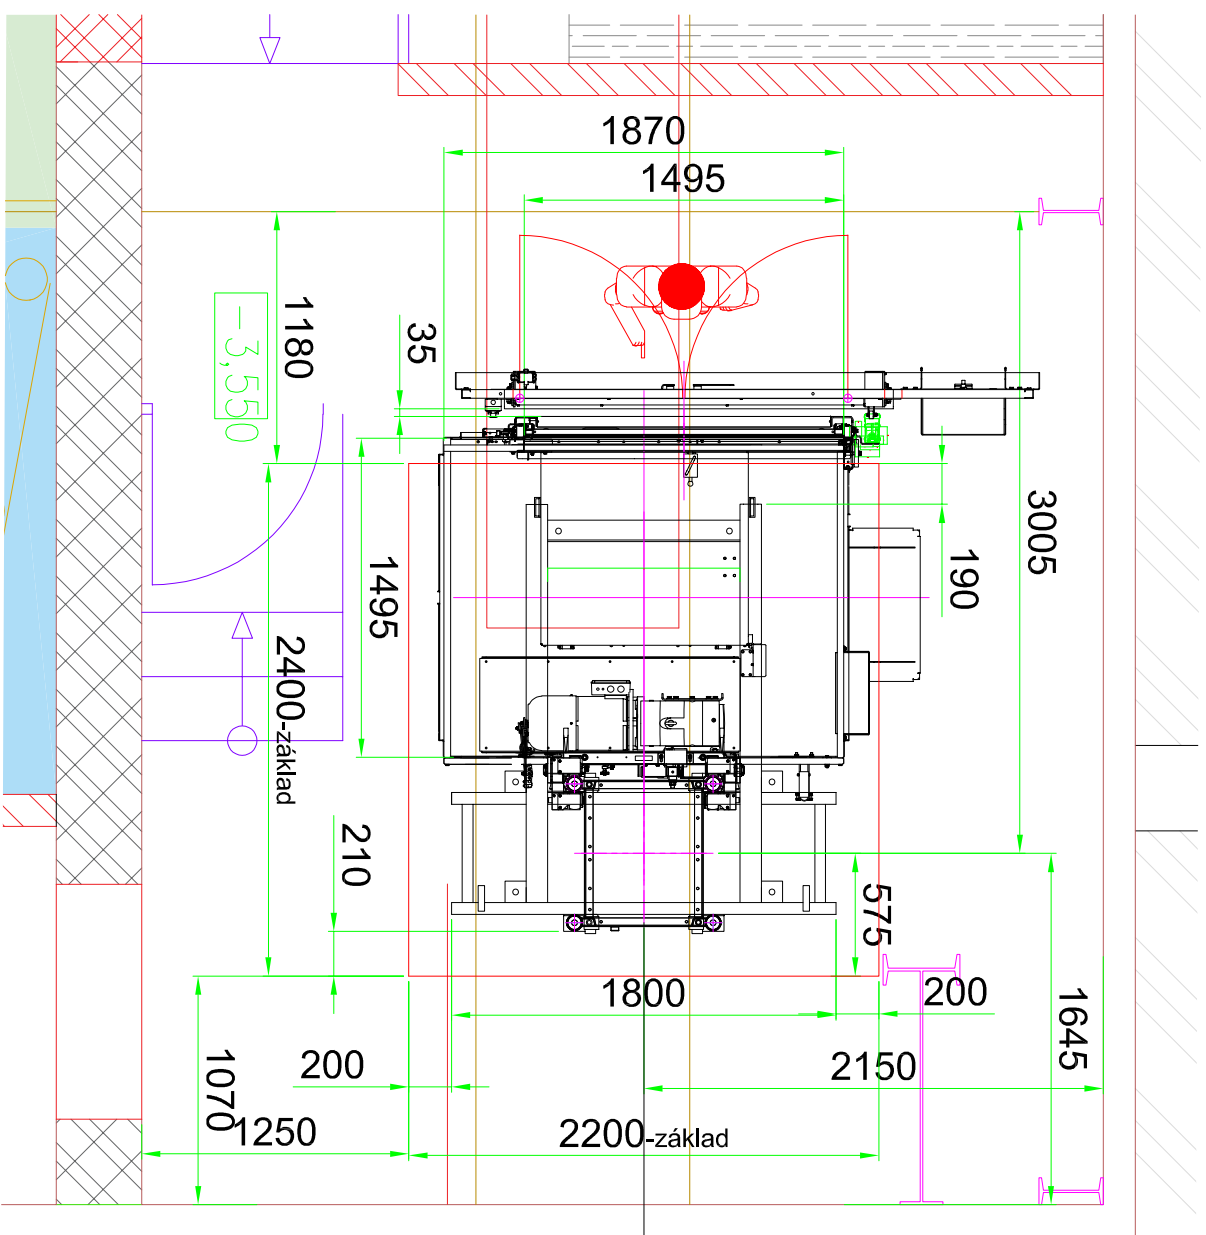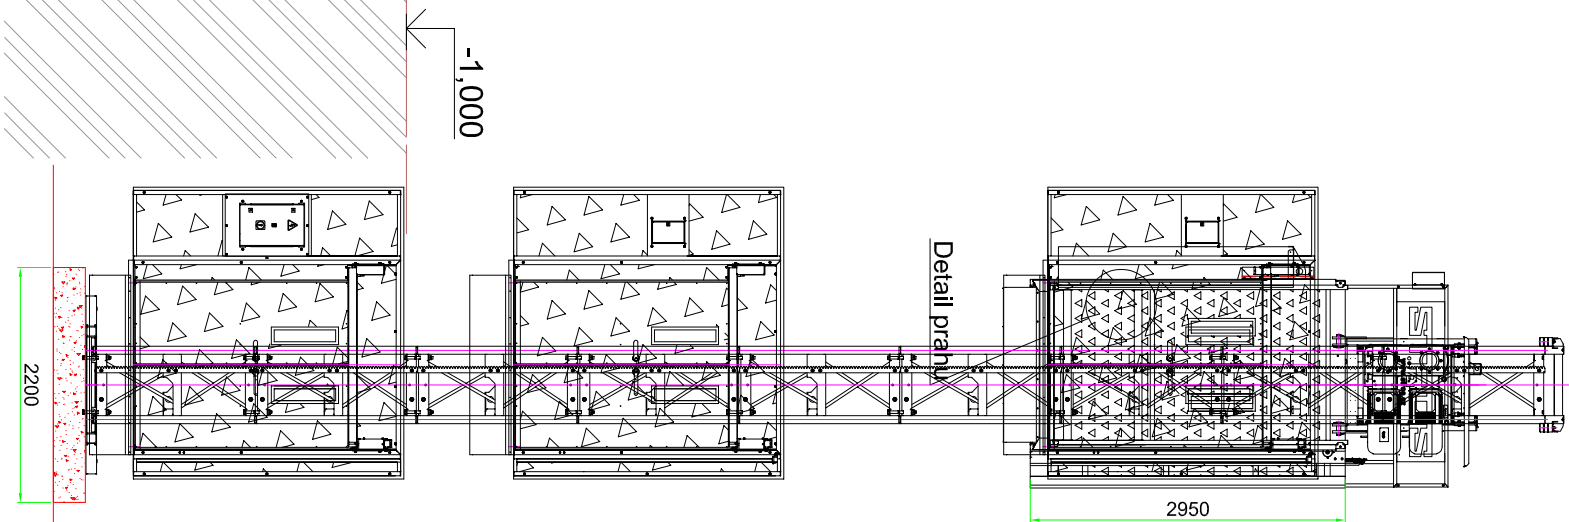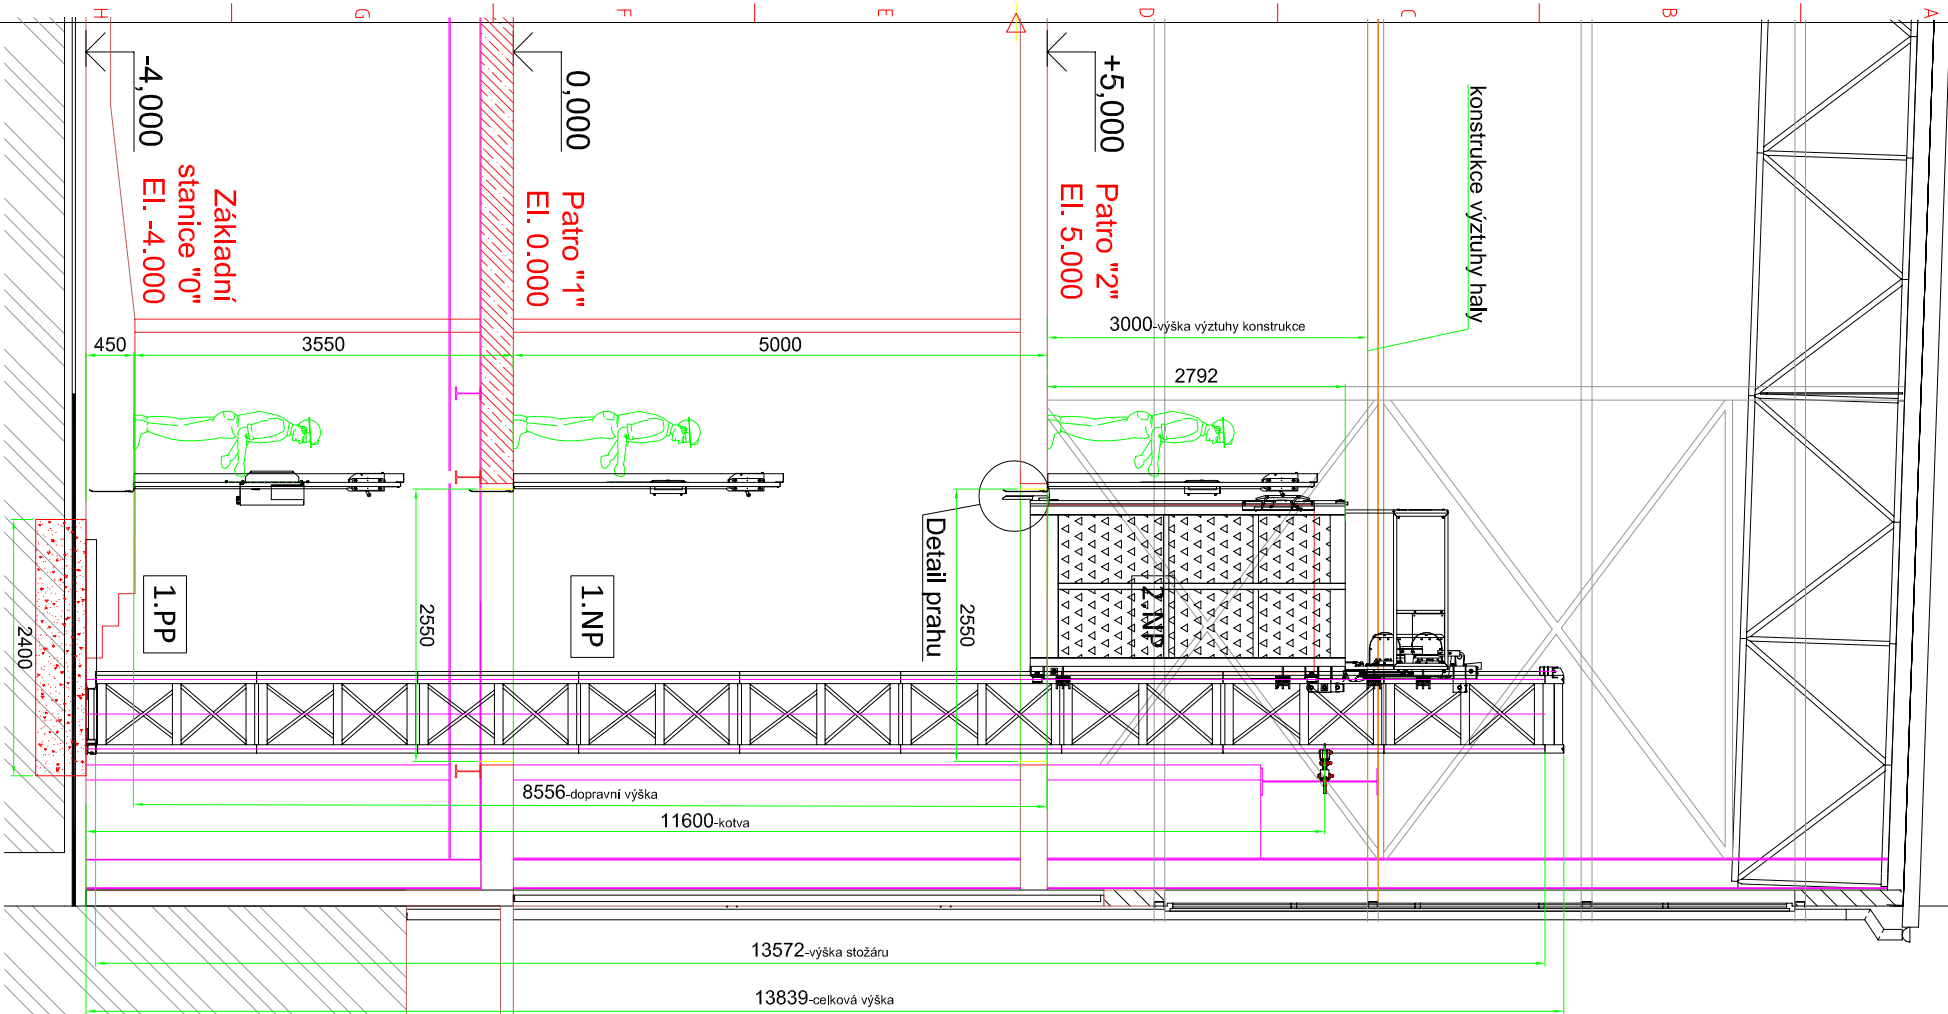


Detail prahu

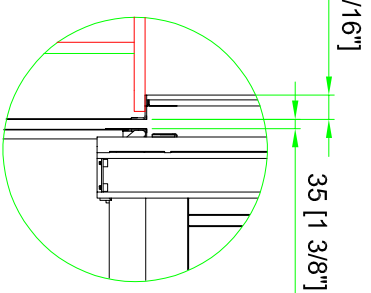


Kotva	
Prohlubeň	-
Kotva 01	EI. 11,600

Patro	
Prohlubeň	-
1PP_Základní stanice "0"	EI. - 4,000
1NP_Patro "1"	EI. 0,000
2NP_Patro "2"	EI. 5,000

Lakovaný plech

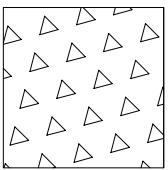

4	REV.3	25.11.2025	STRPOS SINCE 1983 www.strpos.cz	Měřítko: 1:50 (1:20)
3	REV.2	17.06.2025		
2	REV.1	09.06.2025		
1	REV.0	03.06.2025		
Kreslil:	Engl/Cžek			
Schválil:	Prošek	Datum	03.06.2025	
Název	NOV 1218 UP F3			
Hornické muzeum Bylitz - Česká republika				
7049617			2/12	

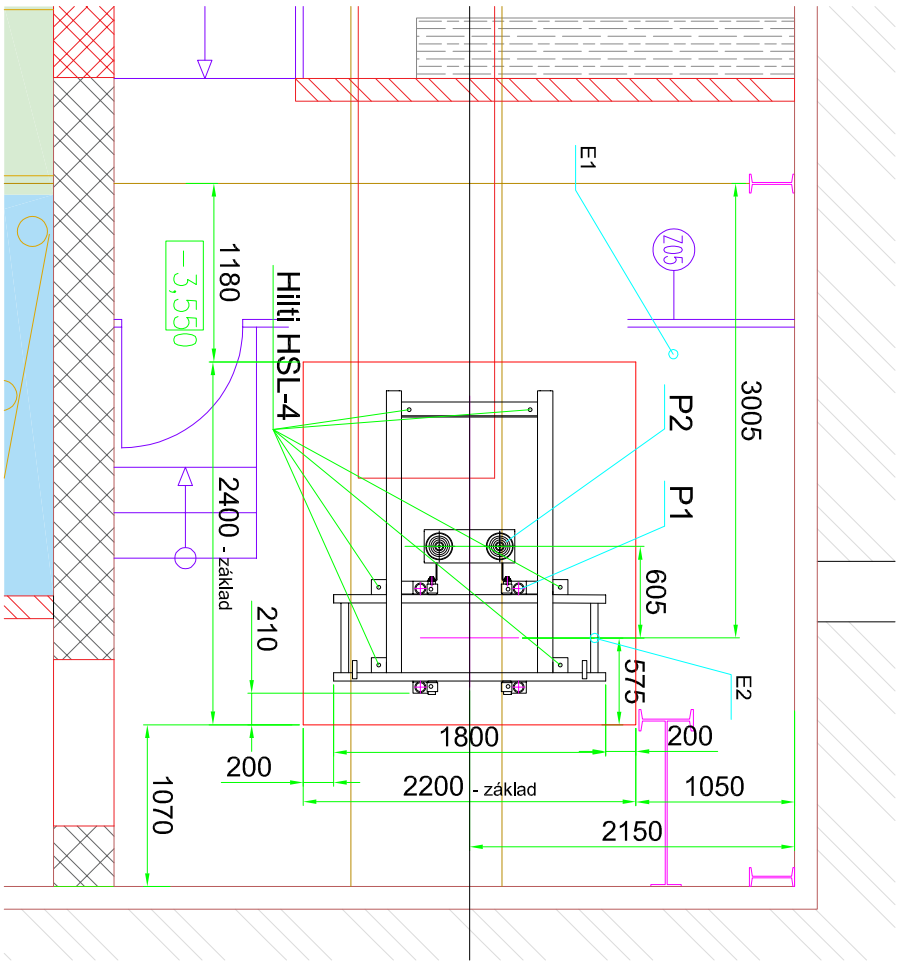


E1 = Kabel silový 4x16mm², zkontrolovat délku aby při proudu 50A nebyl úbytek napětí na konci větší než -5%. Kabel 3x2,5mm² (16A) pro napájení pomocných obvodů. Volný konec kabelu ...m v EI.-4.00m.

E2 = Zemnicí vodič FeZn 8-10mm volný konec vodiče ...m v EI.-4.00m


Zatížení základu		
	Service	Emergency
P1 Stožár (1/4 / trubka)	77 kN	13 kN
P2 nárazník (1/2 / pero)		162 kN

Základní rám + zatížení základu

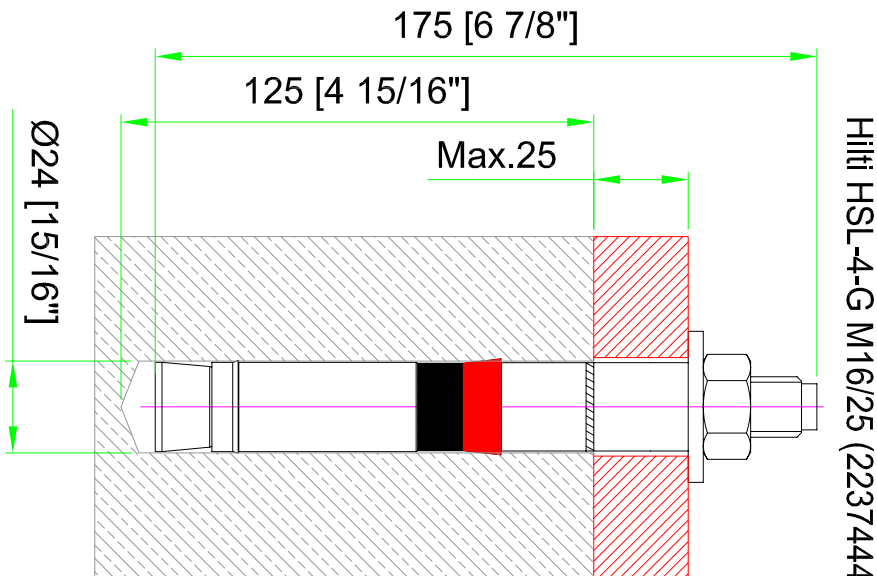


4	REV.3	25.11.2025	 BINCET 1960 www.stros.cz
3	REV.2	17.06.2025	
2	REV.1	09.06.2025	
1	REV.0	03.06.2025	
Datum			Měřtko: 1:50 (1:2)
Kreslil:	Engl/Čížek		Smysl zobrazení pohledu:
Schválil:	Prošek	Datum	
		03.06.2025	
Název	NOV 1218 UP F3		
Hornické muzeum Bytíz - Česká republika			
7049617 3/12			

Stožár "S"

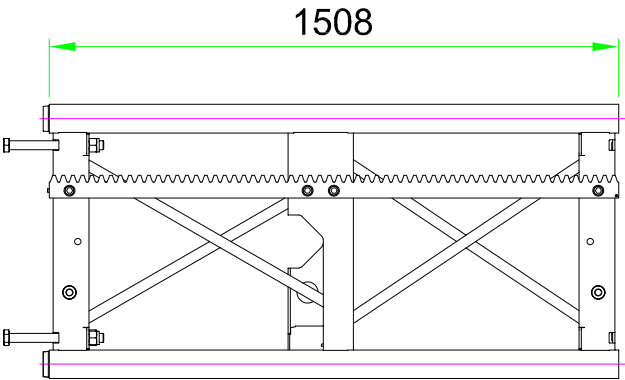


Kotva 1

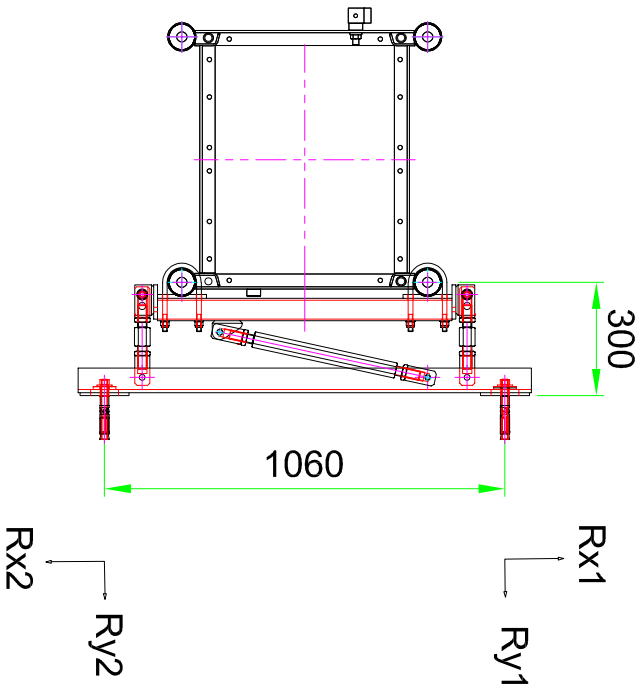

Kotevní síly

$R_{x1} = R_{x2} = \pm 0.8 \text{ kN}$
 $R_{y1} = R_{y2} = \pm 2.9 \text{ kN}$

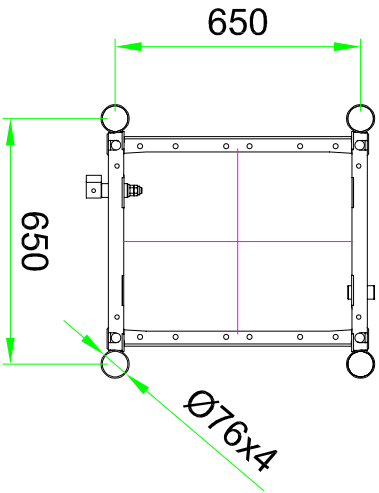

Kotva	
Prohlubení	-
Kotva 01	El. 11.600

4	REV.3	25.11.2025	STROS SINCE 1960 www.stros.cz
3	REV.2	17.06.2025	
2	REV.1	09.06.2025	
1	REV.0	03.06.2025	


Měřítka: 1:20

Kreslí:	Engl/Čížek	Smysl zobrazení pohledu:	

Schválí:	Prošek	Datum	03.06.2025	7049617	4/12		
Název	NOV 1218 UP F3						
Hornické muzeum Bytíz - Česká republika							

Kotvy + kotevní síly + stožár

1PP_Základní stanice 0

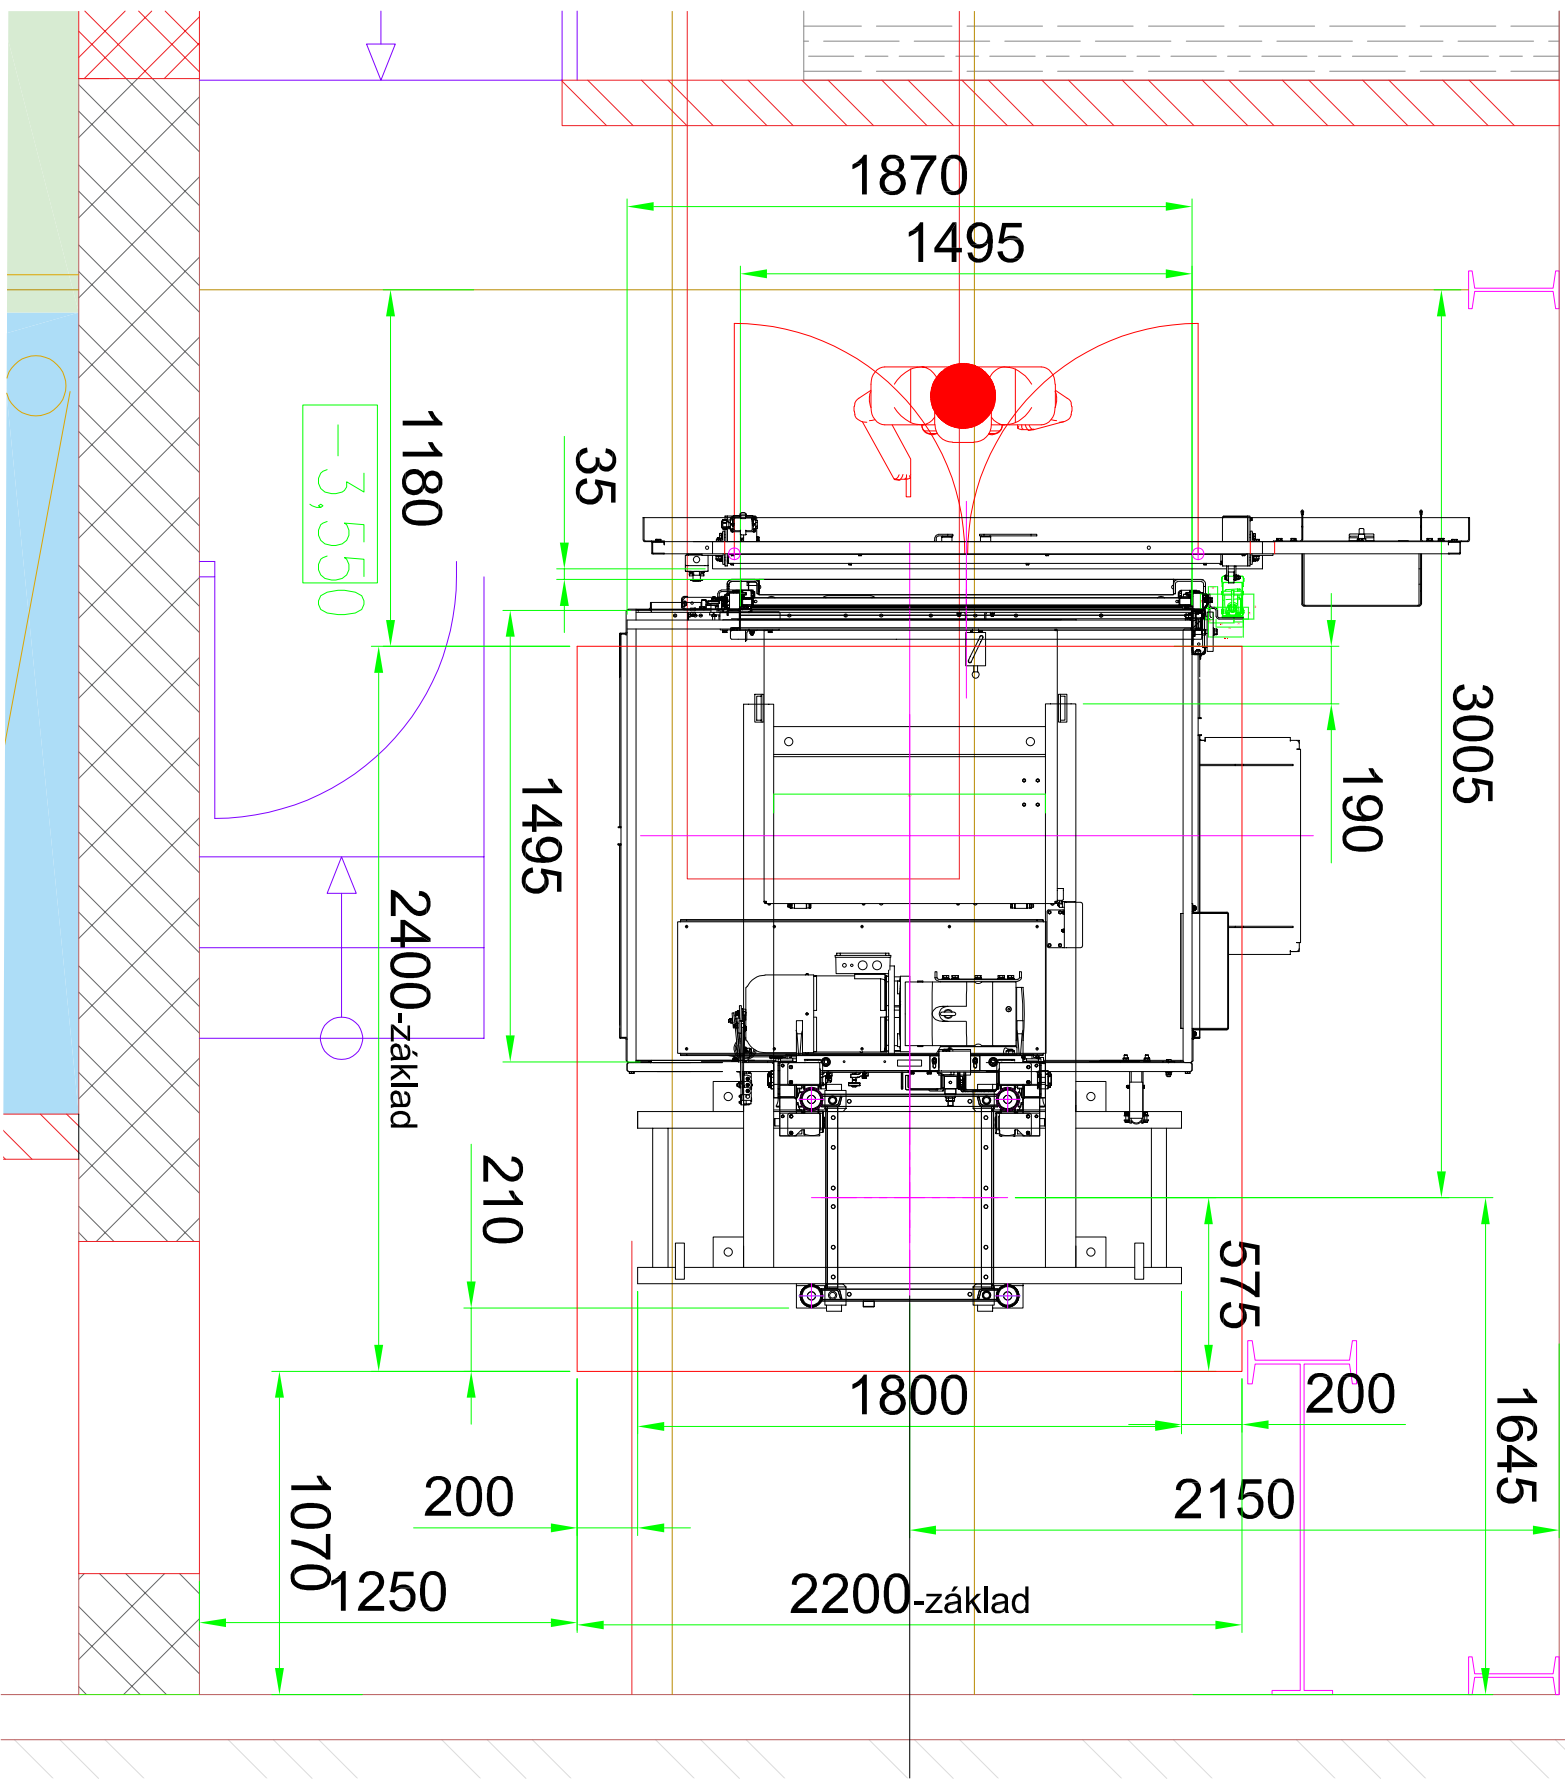

Základní stanice

Patro	
Prohlubeň	-
Základní stanice "0"	El. - 4.000
Patro "1"	El. 0.000
Patro "2"	El. 5.000

4	REV.3	25.11.2025	STROS SINCE 1960 www.stros.cz
3	REV.2	17.06.2025	
2	REV.1	09.06.2025	
1	REV.0	03.06.2025	

Měřtko:

1:50

Kreslí: EngliČížek

Smysl zobrazení pohledu:



a




Schválí: Prošek Datum 03.06.2025

Název NOV 1218 UP F3


Hornické muzeum Bytíz - Česká republika

7049617

5/12

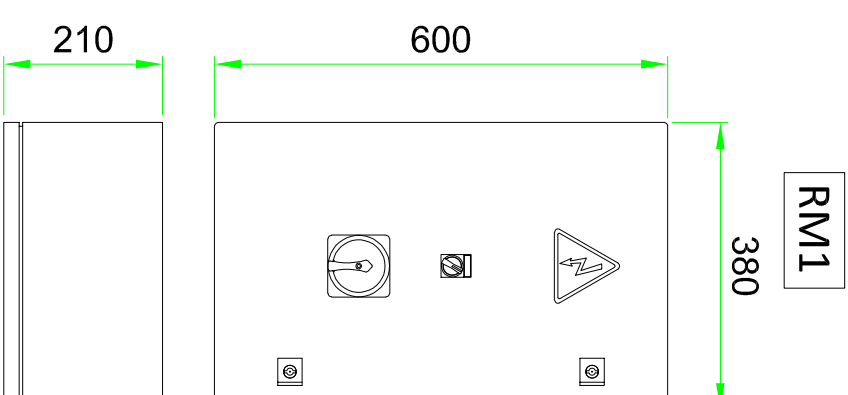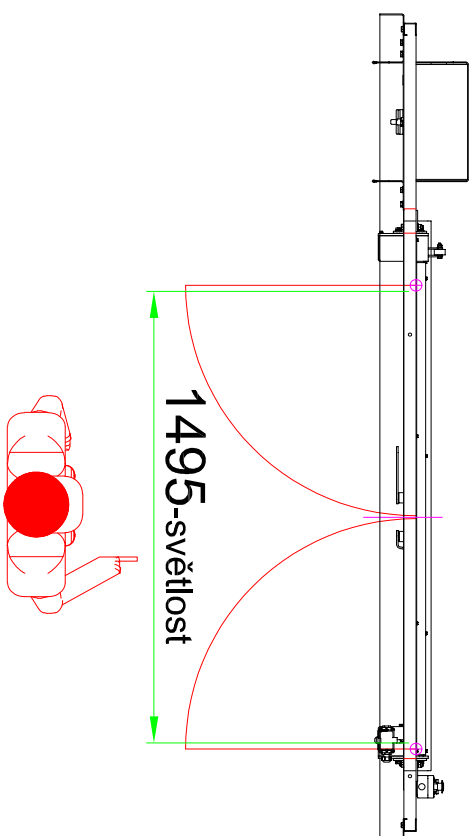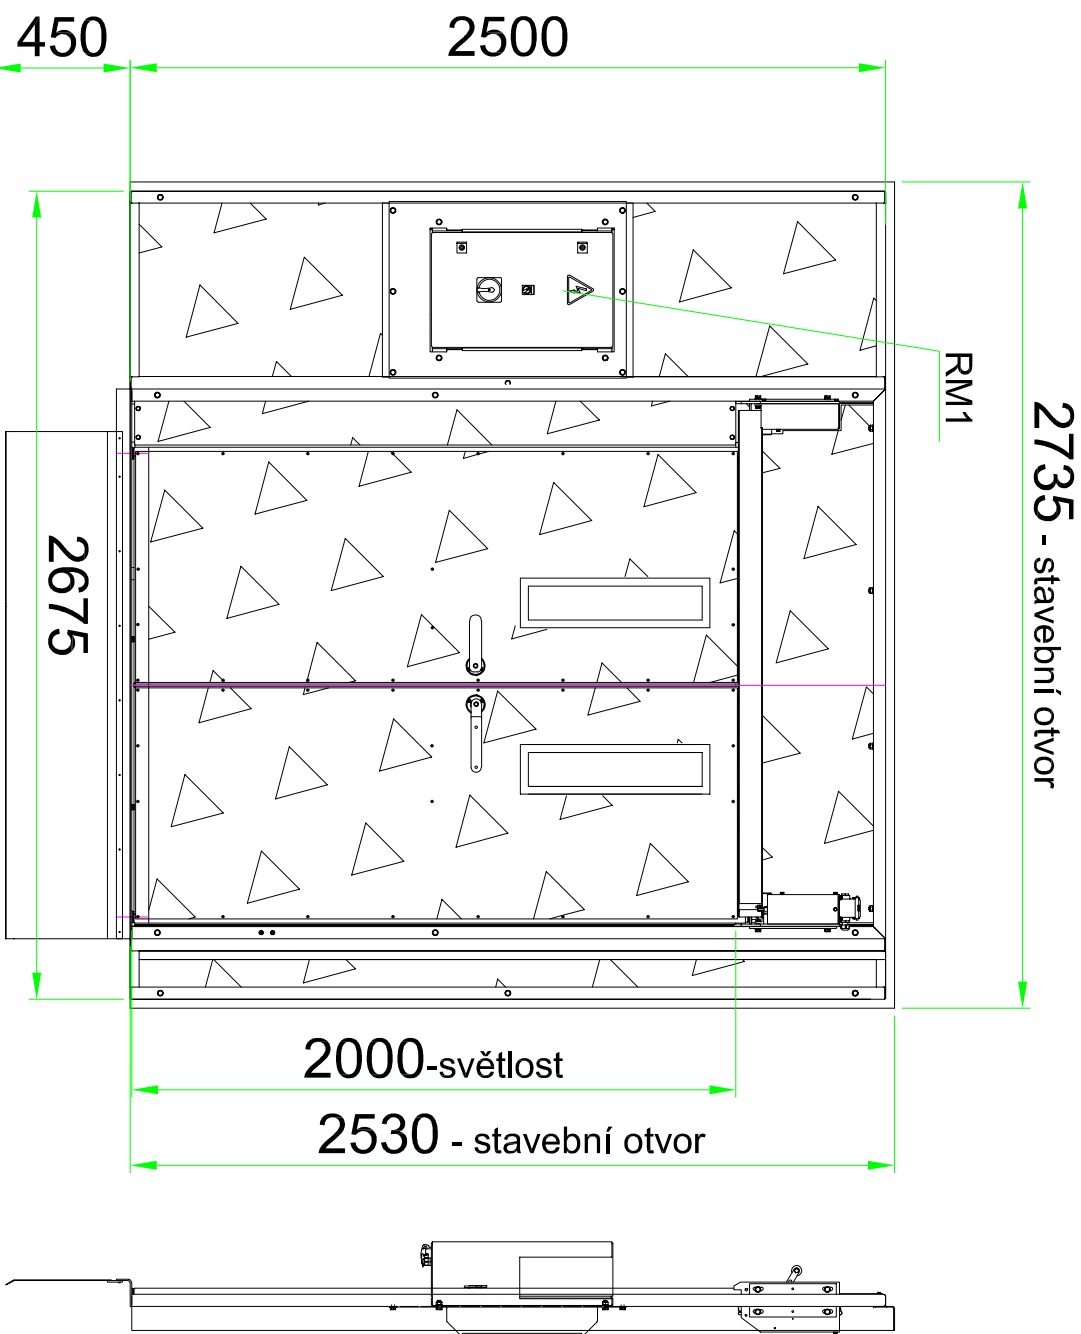

Lakovaný plech

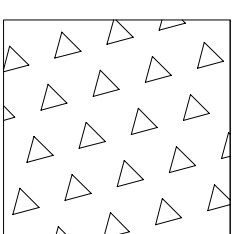

4	REV.3	25.11.2025
3	REV.2	17.06.2025
2	REV.1	09.06.2025
1	REV.0	03.06.2025

STROS
SINCE 1960
www.stros.cz

Měřtko: 1:50

Kreslí: EngliČížek

Smysl zobrazení pohledu:



Schválí: Prošek Datum 03.06.2025


Název NOV 1218 UP F3

Hornické muzeum Bytíz - Česká republika




Základní stanice

7049617 6/12

Nárazník - stlačený

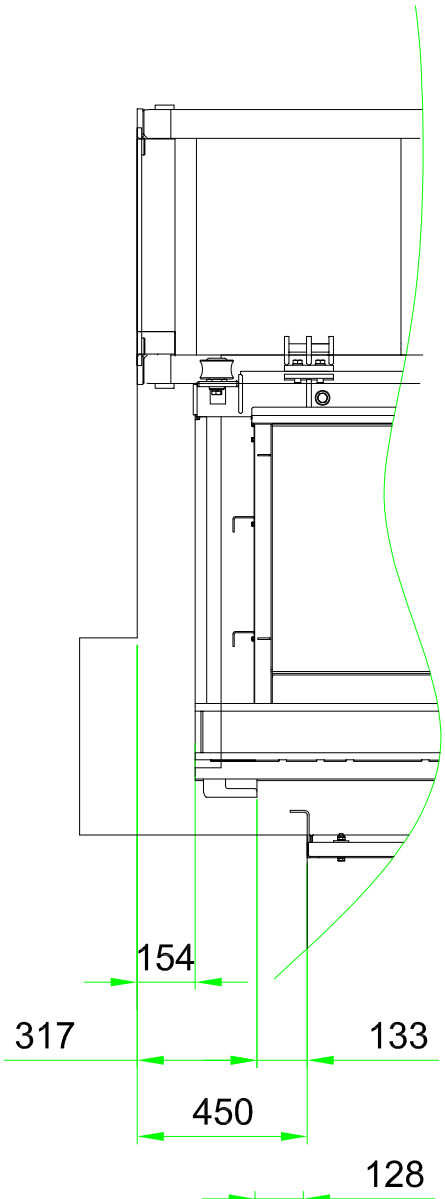

Nárazník - volný

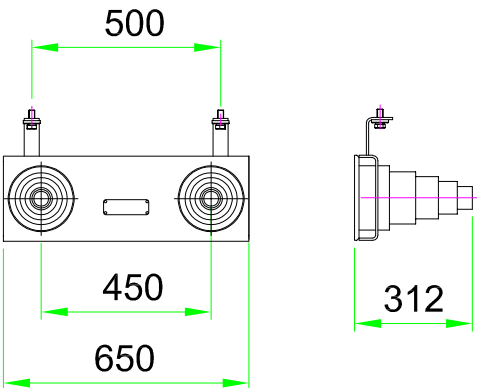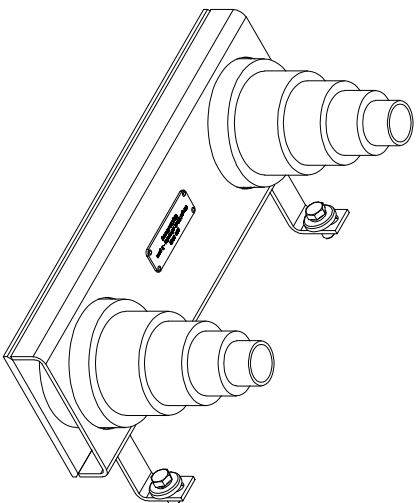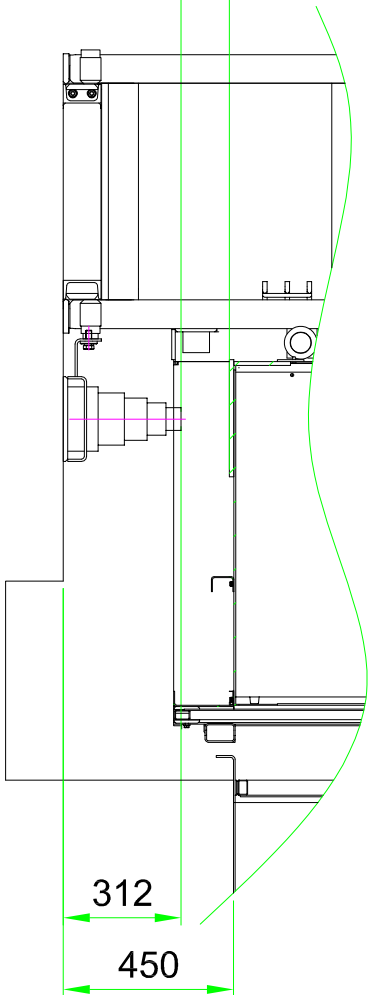

Nárazník

4	REV.3	25.11.2025
3	REV.2	17.06.2025
2	REV.1	09.06.2025
1	REV.0	03.06.2025



Měřítka: 1:20

Kreslí: EngliČížek

Smysl zobrazení pohledu:




Schválí: Prošek Datum 03.06.2025

Název NOV 1218 UP F3
Hornické muzeum Bytíz - Česká republika

7049617

7/12

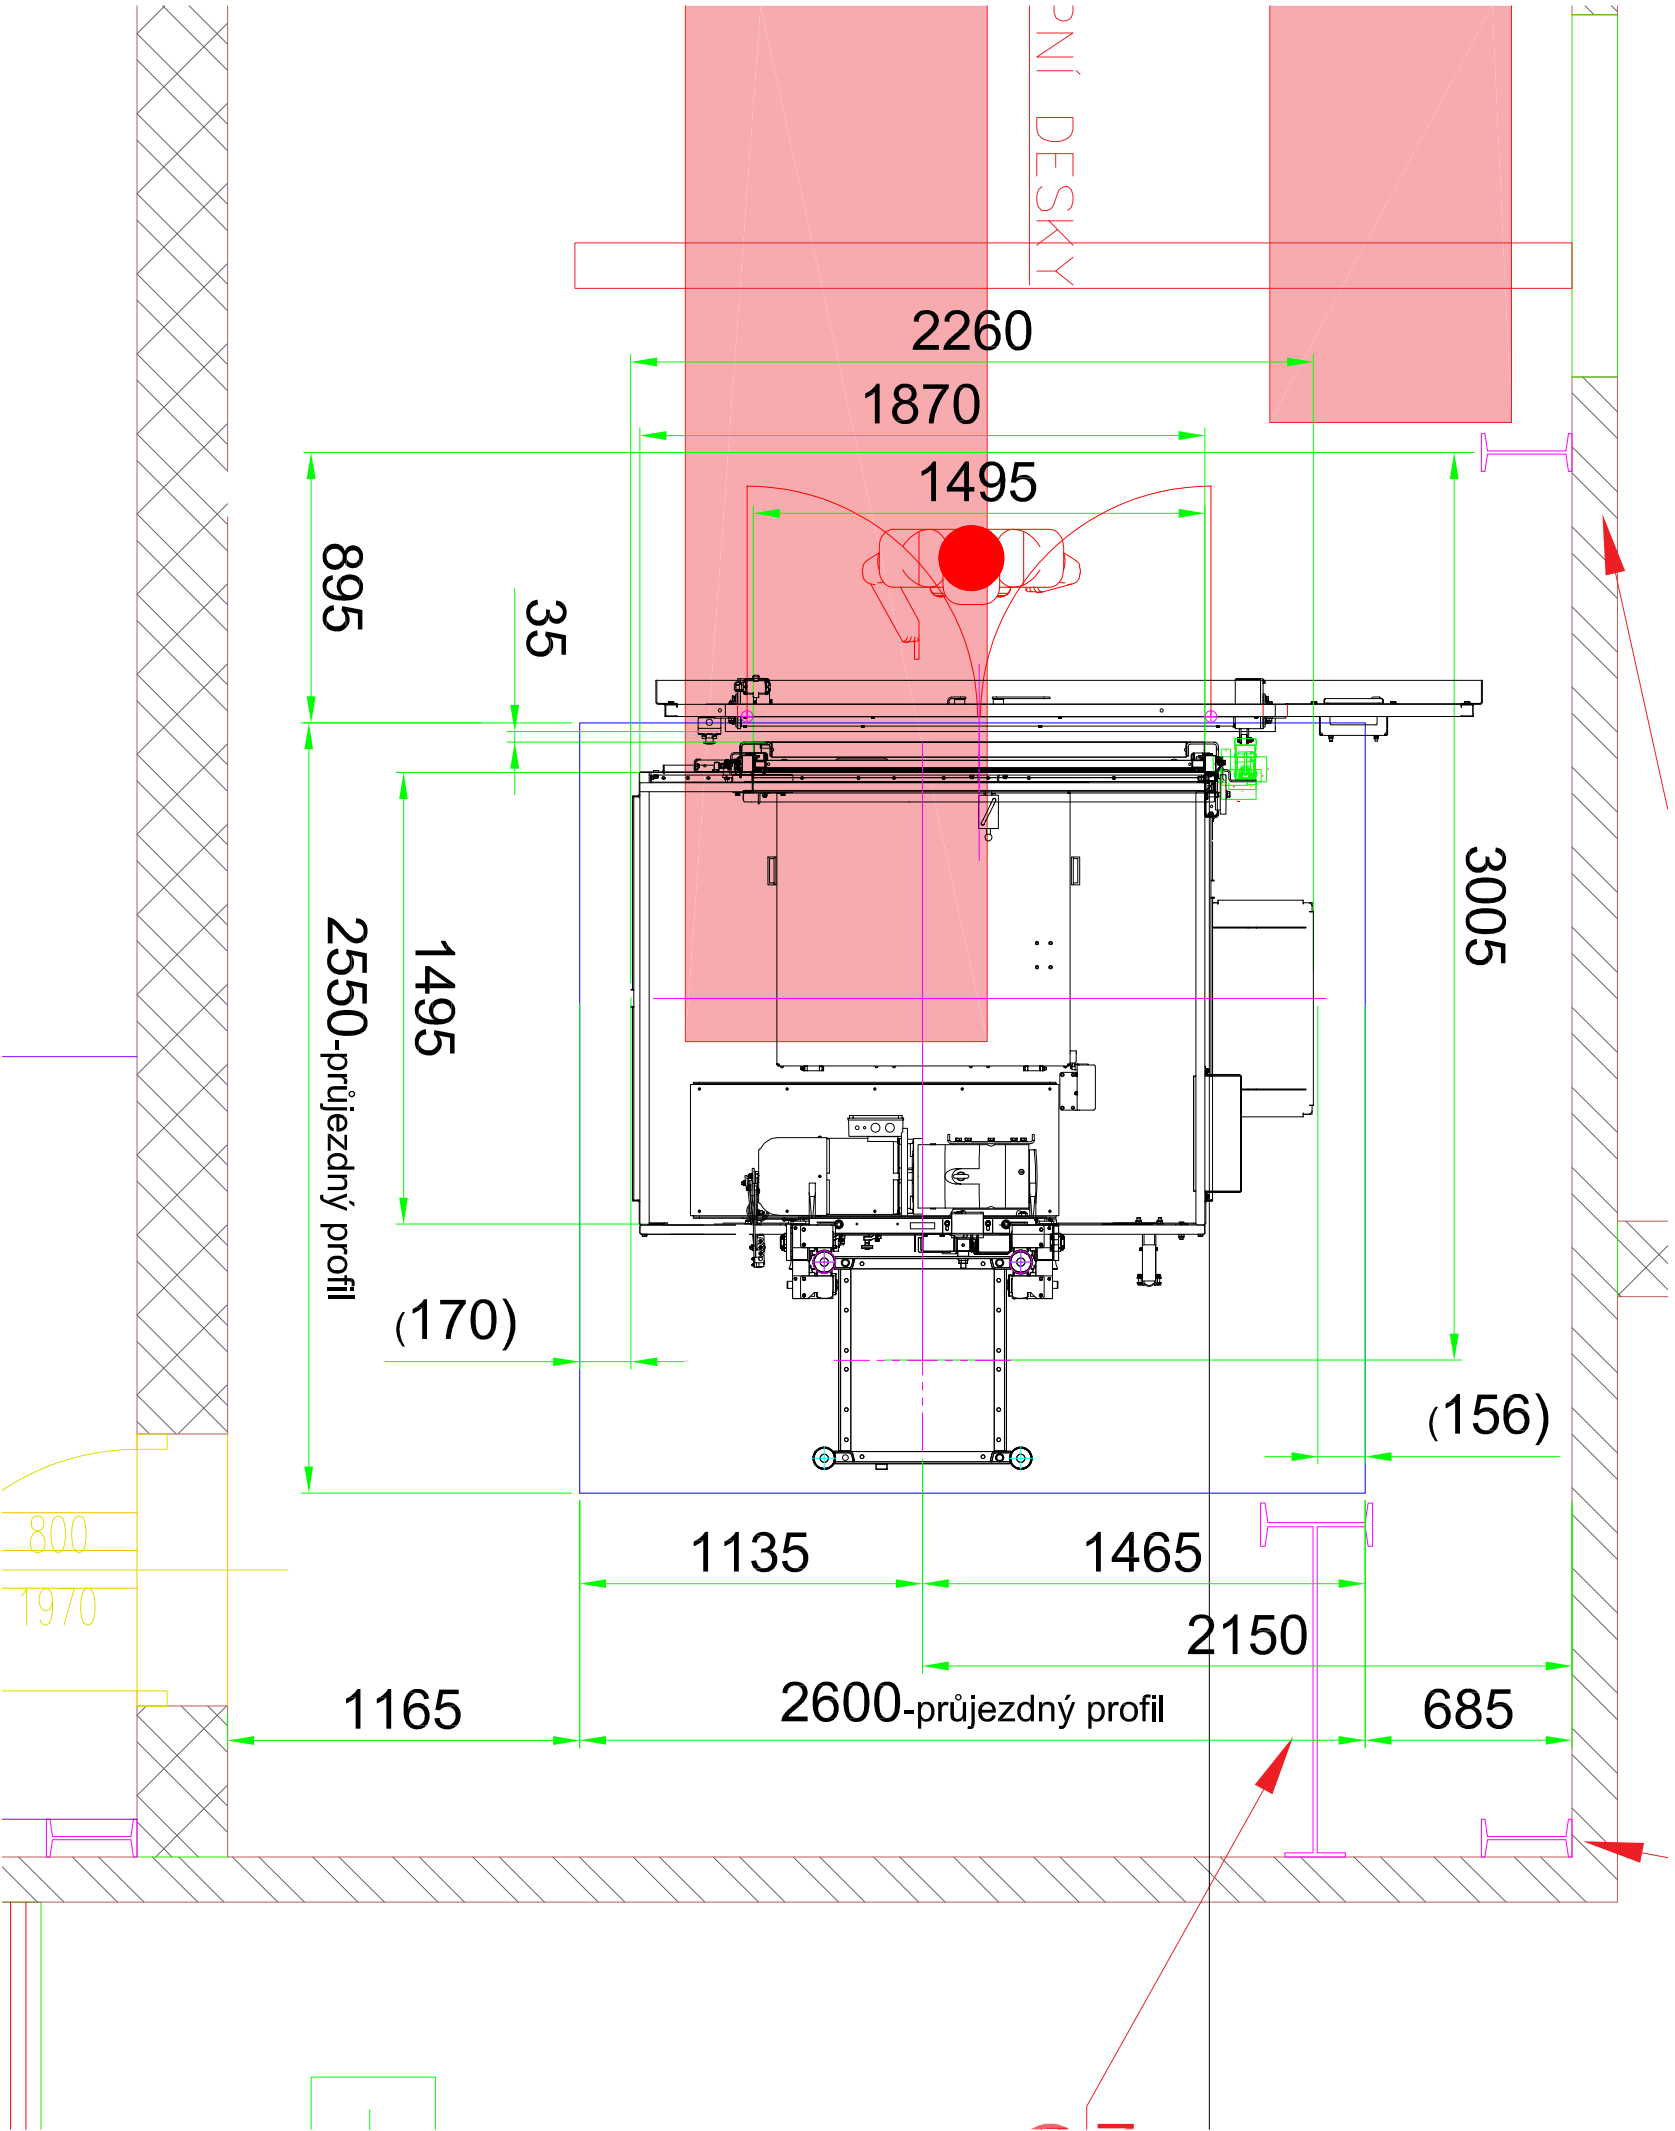

Patro 1.NP

Patro		
Prohluben	-	
1PP_Základní stanice "0"	EI. - 4.000	
1NP_Patro "1"	EI. 0.000	
2NP_Patro "2"	EI. 5.000	

4	REV.3	25.11.2025
3	REV.2	17.06.2025
2	REV.1	09.06.2025
1	REV.0	03.06.2025

STROS
SINCE 1960
www.stros.cz

Měřtko:

1:50

Kreslí: EngliČížek

Schválí:

Prošek

Datum

03.06.2025

Název

NOV 1218 UP F3

Hornické muzeum Bytíz - Česká republika

7049617

8/12

Patro

2735 - stavební otvor

Patrový ovladač

Patro 1.NP

Patrový ovladač - ocelový, lakovaný

200

300

155

2500

2000-světlost

2530- stavební otvor

2675

1495-světlost

Patro 1

Lakovaný plech

4	REV.3	25.11.2025
3	REV.2	17.06.2025
2	REV.1	09.06.2025
1	REV.0	03.06.2025



 0022 1300

www.sibos.cz

Měřitko:

Kreslil: Engl/Čížek


Schváli:	Prošek	Datum	03.06.2025
----------	--------	-------	------------

Název	NOV 1218 UP F3
-------	----------------

Hornické muzeum Bytíz - Česká republika

7049617

9/12

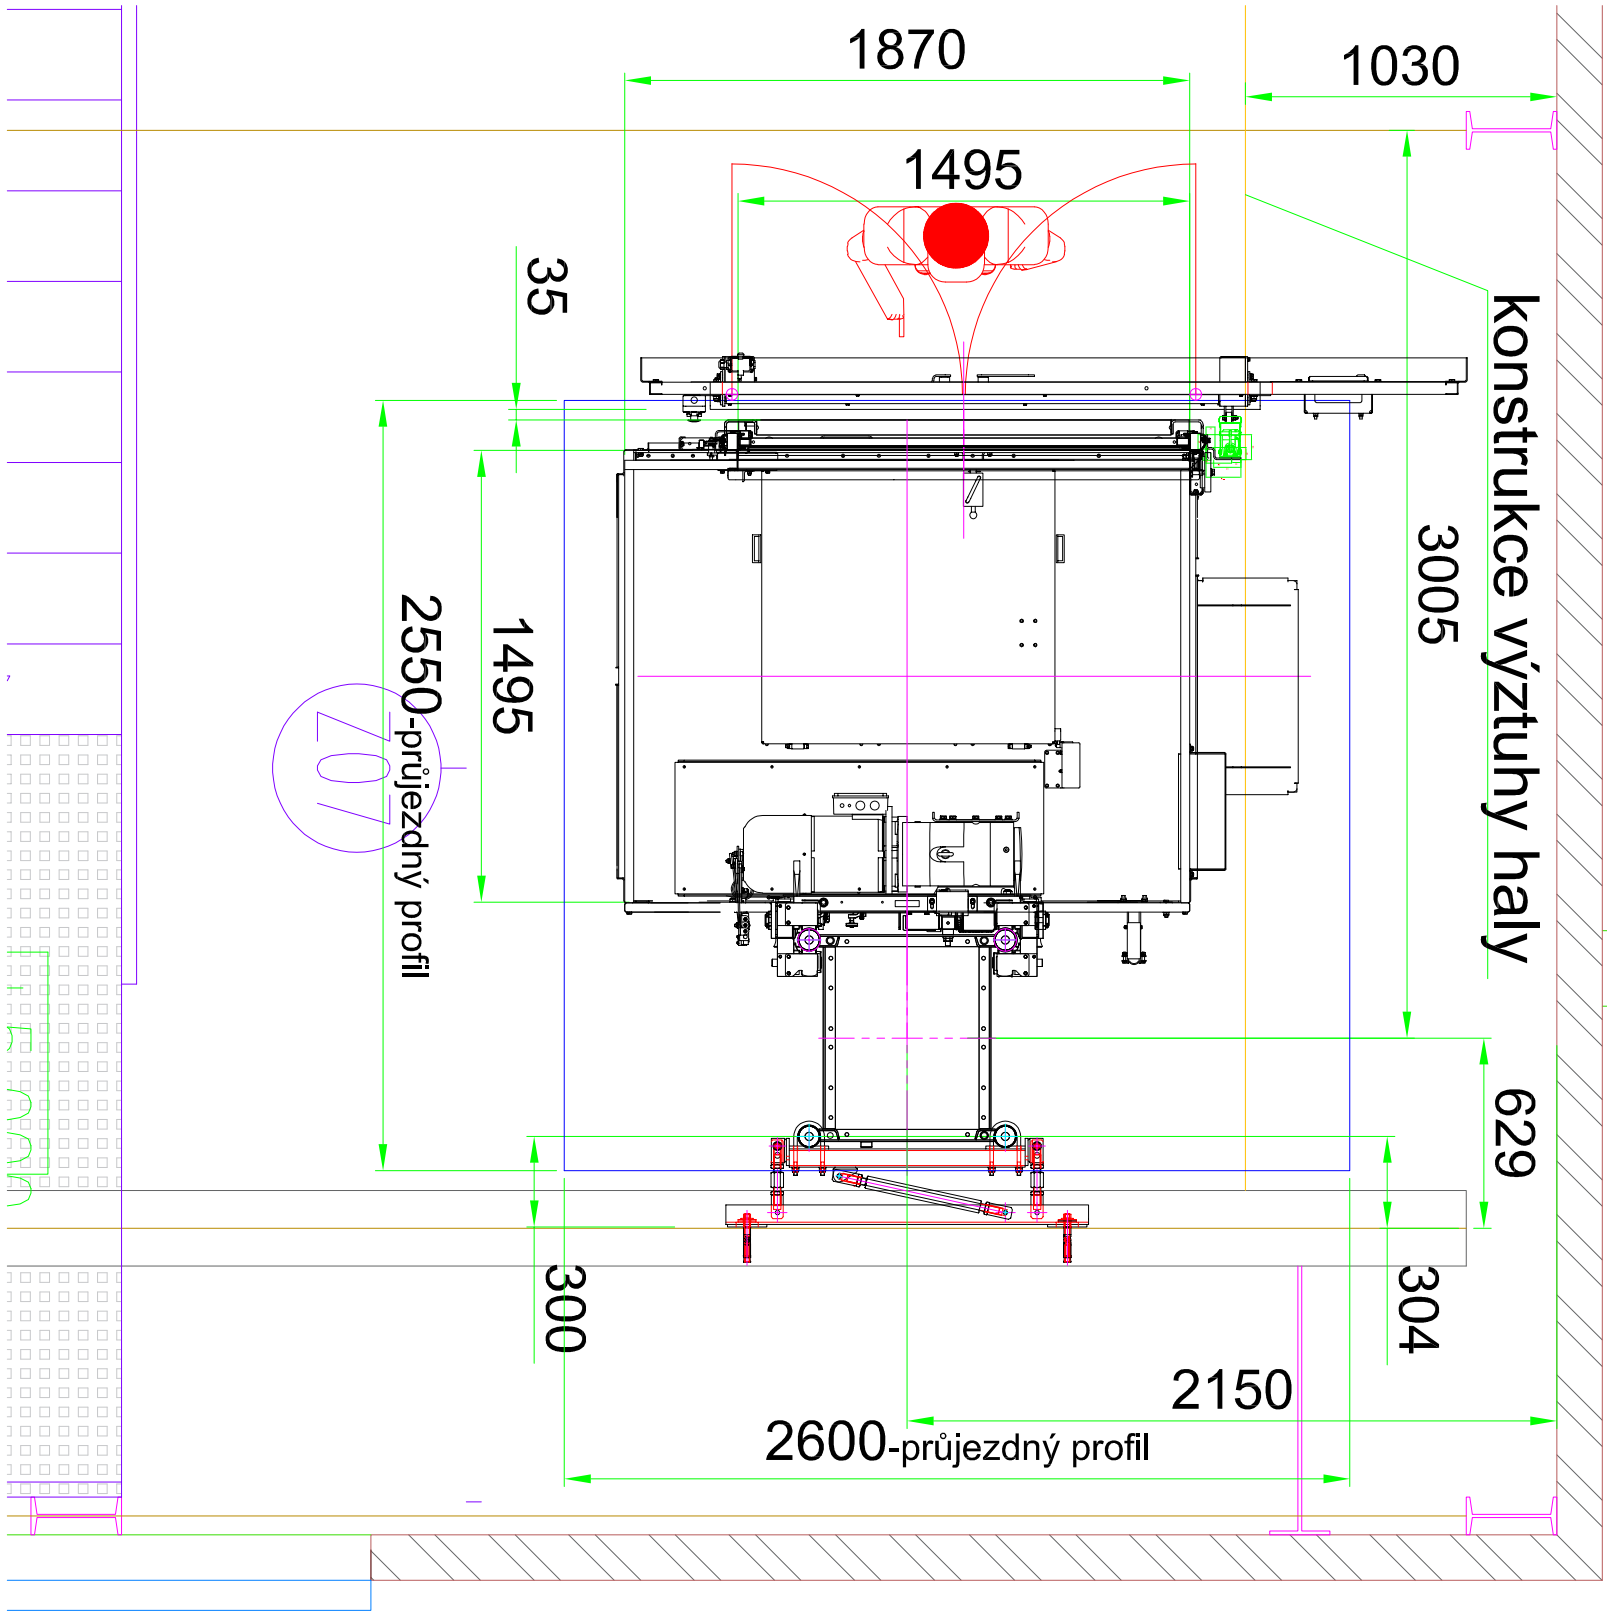

Patro 2.NP

Patro	
Prohlubení	-
1PP_Základní stanice "0"	El. - 4.000
1NP_Patro "1"	El. 0.000
2NP_Patro "2"	El. 5.000

4	REV.3	25.11.2025	STROS SINCE 1960 www.stros.cz
3	REV.2	17.06.2025	
2	REV.1	09.06.2025	
1	REV.0	03.06.2025	

Kreslí:	Engl/Čížek	Smysl zobrazení pohledu:		Měřítka:
Schválí:	Prošek	Datum		1:50

Kreslí:	Engl/Čížek		Smysl zobrazení, pohledu: 	
Schválí:	Prošek	Datum		
Název	NOV 1218 UP F3			
Homické muzeum Bytíz - Česká republika				
7049617			10/12	

Patro

2735 - stavební otvor

Patrový ovladač

Patro 2.NP

2000-světlost

2530- stavební otvor

2675

2500

1495-světlost


Patrový ovladač - ocelový, lakovaný

200

300

155

Lakovaný plech

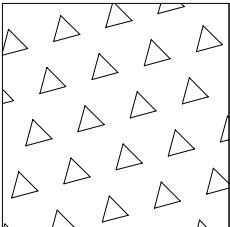

4	REV.3	25.11.2025
3	REV.2	17.06.2025
2	REV.1	09.06.2025
1	REV.0	03.06.2025

STROS
SINCE 1960
www.stros.cz

Měřtko:

1:50

Kreslí: EngliČížek

Schválí:

Prošek

Datum

03.06.2025

Název

NOV 1218 UP F3

Hornické muzeum Bytíz - Česká republika

Smysl zobrazení pohledu:





a

7049617


11/12

Patro

Klecové dveře na vstupu(výstupu) budou manuální jednodílné svisle posuvné.
Dveře jsou obložené lakovaným ocelovým plechem a doplněné dvojicí oken.
Stěny budou obložené hliníkovým lakovaným ocelovým plechem.
Podlaha a strop vyrobené z ocelového protiskluzového plechu.

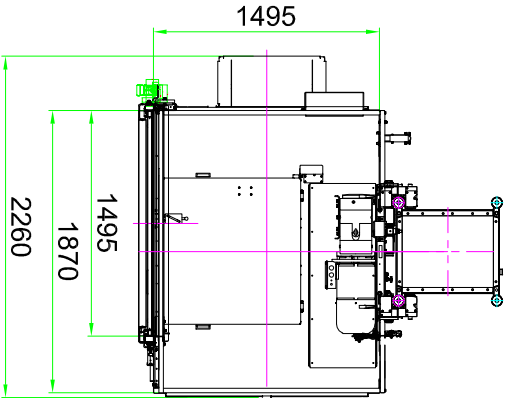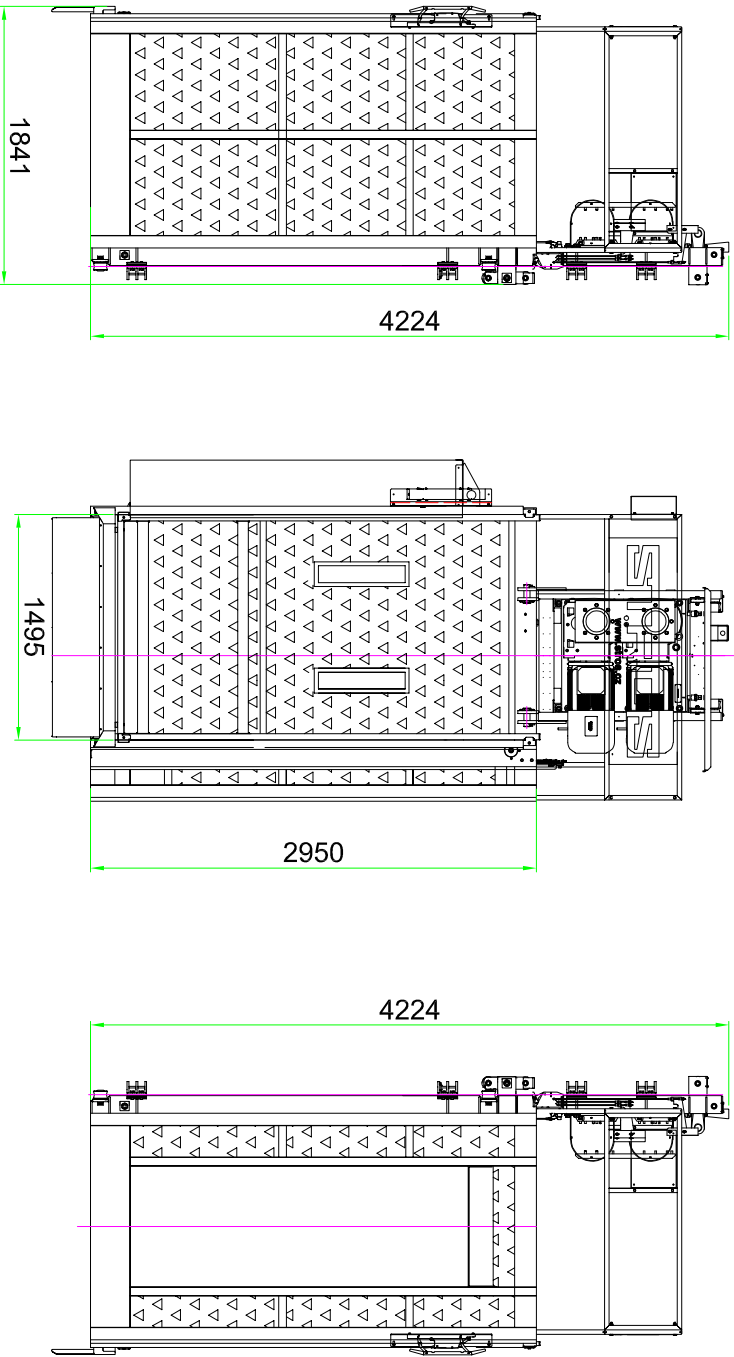

Lakovaný plech

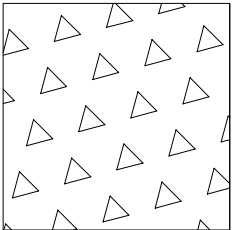


4	REV.3	25.11.2025
3	REV.2	17.06.2025
2	REV.1	09.06.2025
1	REV.0	03.06.2025



Měřitko: 1:50

Kreslil:	Engl/Čížek
----------	------------

Smysl zobrazení pohledu:

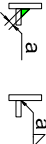

Schválil:	Prošek	Datum	03.06.2025
-----------	--------	-------	------------

Název **NOV 1218 UP F3**
Hornické muzeum Bytíz - Česká republika

KLEC

7049617

12/12

Položkový rozpočet stavby

Stavba:	25-01_1	STAVEBNÍ ÚPRAVY STROJOVNY a VYBUDOVÁNÍ EXPOZICE ŠTOLY	
Objekt:	03	VÝTAH	
Rozpočet:	0301	Osobonákladní výtah - dodávka a montáž	
Objednatel:	Hornické muzeum Příbram, příspěvková organizace Náměstí Hynka Kličky 293 26101 Příbram VI		IČO: 00360121 DIČ:
Zhotovitel:	S-B s.r.o. Husova 332 26401 Sedlčany		IČO: 25652362 DIČ: CZ25652362
Vypracoval:			
Rozpis ceny			
HSV			Celkem 0,00
PSV			0,00
MON			3 649 367,00
Vedlejší náklady			0,00
Ostatní náklady			0,00
Celkem			3 649 367,00
Rekapitulace daní			
Základ pro sníženou DPH	12 %		0,00 CZK
Snížená DPH	12 %		0,00 CZK
Základ pro základní DPH	21 %		3 649 367,00 CZK
Základní DPH	21 %		766 367,07 CZK
Zaokrouhlení			0,00 CZK
Cena celkem s DPH			4 415 734,07 CZK
v _____ dne _____ Hocke Karel, Ing. _____ Za zhotovitele Velfl Josef, PaedDr. _____ Za objednatele			

Popis stavby: 25041 - STAVEBNÍ ÚPRAVY STROJOVNY a VYBUDOVÁNÍ EXPOZICE ŠTOLY

Popis objektu: 03 - VÝTAH

Popis rozpočtu: 0301 - Osobonákladní výtah - dodávka a montáž

Rekapitulace dílů

Číslo	Název	Typ dílu			Celkem	%
M33	Montáže dopravních zařízení výtahy	MON			3 649 367,00	100,0
Cena celkem					3 649 367,00	100,0

Položkový rozpočet

S:	25-01_1	STAVEBNÍ ÚPRAVY STROJOVNY a VYBUDOVÁNÍ EXPOZICE ŠTOLY
O:	03	VÝTAH
R:	0301	Osobonákladní výtah - dodávka a montáž

P.č.	Číslo položky	Název položky	MJ	Množství	Cena / MJ	Celkem
Díl: M33		Montáže dopravních zařízení výtahy				3 649 367,00
1	122	Dodávka výtahu dle specifikace dle TZ PD	kpl	1,00000	3 320 395,00	3 320 395,00

Základní technické parametry výtahu :

Nosnost 1200 kg :

Dopravní výška cca 8,6 m :

Počet stanic 3 (1+2) kabina neprůchozí, elevace – 4, 0, +5 m :

Rychlost zdvihu 35 m/min. :

Pohonná jednotka 2 x 5,5 kW :

Měnič frekvence 22 kW :

Bezpečnostní zachycovač KZ3A :

Zařízení proti přetížení ano :

Výtahový komunikátor v kabině ano :

Nouzové sjíždění ano :

Ovládání výtahu Tlačítka z klece volbou příslušného patra.

Déle je možné přivolat výtah :

z každého nástupiště stisknutím tlačítka na patrovém ovladači :

umístěným vedle patrových dveří v každém nástupišti. :

Osvětlení výtahu V kabině je standardně provozní a nouzové osvětlení. Bude řešeno :

s ohledem na přání zákazníka a s přihlédnutím k bezpečnostním :

požadavkům ČSN – EN. Další osvětlení je v prostoru pohonné jednotky :

nad kabinou a v prostoru základní stanice pod kabinou.

Osvětlení :

prostoru kolem výtahu, nebo v nástupištích není součástí dodávky :

D+M : 1

1,00000

Není v této položce kalkulováno :

Příprava a zbudování základové desky pod výtah. :

Přístupové cesty pro instalaci výtahu na místo. :

Příprava a zbudování nástupiště. Otvor pro osazení šachetních dveří. :

Příprava kotevních míst a zajištění že konstrukce je

schopna přenést zatížení od výtahu a kotevní síly. :

Přívody el. energie, zemnicího vodiče včetně revizí. :

2	R_3905809T00	Spojení s místem trvalé obsluhy instalace bezdrátového komunikátoru, dodávka sim karty.	kpl	1,00000	11 000,00	11 000,00
3	R_3905810T00	Zkušební zátěž pro zkoušky po montáži	kpl	1,00000	31 428,00	31 428,00

Zajištění normované zkušební zátěže dle požadavků konkrétního výrobce :

a zkušební certifikující organizace včetně manipulace na místě stvby a dovoz a odvoz :

1

1,00000

4	R_3905812T00	Protokol o stanovení vnějších vlivů.	soub	1,00000	5 471,00	5 471,00
5	R_3905813T00	Doprava výroba -> Hornické muzeum Příbram Bytíz	soubor	1,00000	10 248,00	10 248,00
6	R_3905814T00	Montáž výtahu	soubor	1,00000	177 037,00	177 037,00
7	R_3905815T00	Posouzení shody - certifikace	soubor	1,00000	72 098,00	72 098,00

Položkový rozpočet

S:	25-01_1	STAVEBNÍ ÚPRAVY STROJOVNY a VYBUDOVÁNÍ EXPOZICE ŠTOLY
O:	03	VÝTAH
R:	0301	Osobonákladní výtah - dodávka a montáž

P.č.	Číslo položky	Název položky	MJ	Množství	Cena / MJ	Celkem
8	130456029600R	Vysokozdvíhový vozík 3t	Sh	30,00000	223,00	6 690,00
		30		30,00000		
		Mechanizační prostředky pro složení nákladu, usazení výtahové jednotky a montáž. :				
9	170155001900R	Minijeřáb nosnost 3,83 t, dosah 16,5 m	Sh	50,00000	300,00	15 000,00
		50		50,00000		
		Mechanizační prostředky pro složení nákladu, usazení výtahové jednotky a montáž. :				

Celkem	3 649 367,00
---------------	---------------------

Poznámky uchazeče k zadání

**ČESTNÉ PROHLÁŠENÍ O PODDODAVATELÍCH**

Účastník: S-B s.r.o.
se sídlem: Husova 332, 264 01 Sedlčany
IČO: 25652362
zapsaná v obchodním rejstříku vedeném Městským soudem v Praze oddíl C, vložka 58265
jakožto dodavatel veřejné zakázky na dodávky **Uranový důl Bytíz - expozice část C** (dále jen „**dodavatel**“),

Účastník vybere alternativu 1 nebo alternativu 2**Alternativa 1**

čestně prohlašuje, že nemá v úmyslu zadat jakoukoli část veřejné zakázky jiné osobě (poddodavateli), a zároveň, že neprokazuje prostřednictvím jiných osob kvalifikaci.

nebo

Alternativa 2

v souladu s požadavky § 105 odst. 1 zákona č. 134/2016 Sb., o zadávání veřejných zakázek, ve znění pozdějších předpisů, níže předkládá seznam poddodavatelů, pokud jsou dodavateli známi včetně uvedení, kterou část bude každý z poddodavatelů plnit

Obchodní firma nebo název nebo jméno a příjmení poddodavatele	IČO (pokud bylo přiděleno) a sídlo poddodavatele	Část veřejné zakázky, kterou bude poddodavatel plnit	% finanční podíl
STROS-Sedlčanské strojírny, a.s.	261 83 595	Prokázání kvalifikace - Dodávka a montáž zdvihacích zařízení	76.5 %
XX			
XX			
XX			
XX			

V souladu s požadavky § 83 odst. 1 zákona č. 134/2016 Sb., o zadávání veřejných zakázek, ve znění pozdějších předpisů, jsou ve výše předloženém seznamu vypsány i jiné osoby, jejichž prostřednictvím prokazuje kvalifikaci a u nichž doložil písemný závazek jiné osoby k poskytnutí plnění určeného k plnění veřejné zakázky nebo k poskytnutí věcí nebo práv, s nimiž bude dodavatel oprávněn disponovat v rámci plnění veřejné zakázky, a to alespoň v rozsahu, v jakém jiná osoba prokázala kvalifikaci za dodavatele.



Středočeský kraj

Osoby, jejichž prostřednictvím dodavatel prokazoval kvalifikaci ve veřejné zakázce, je dodavatel povinen využívat při plnění dle Smlouvy uzavřené s vybraným dodavatelem, a to po celou dobu jejího trvání a lze je vyměnit pouze s předchozím písemným souhlasem zadavatele, který může být dán výlučně za předpokladu, že tyto osoby budou nahrazeny osobami splňujícími kvalifikaci požadovanou ve veřejné zakázce nejméně ve stejném rozsahu jako nahrazované osoby. Zadavatel bezdůvodně neodmítne udělení souhlasu. Dodavatel je povinen poskytnout součinnost k tomu, aby byl zadavatel schopen identifikovat osoby poskytující plnění na jeho straně.

Za účastníka podepsán: Ing. Karel Hocke, jednatel

V Sedlčanech dne 3. listopadu 2025

Podpis: