


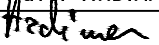
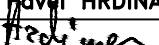


Objednatel:



**STŘEDOČESKÝ KRAJ**  
**KRAJSKÝ ÚŘAD**  
**ZBOROVSKÁ 11, 150 21 PRAHA 5**

Souřadnicový systém: S-JTSK

Výškový systém: Bpv

Číslo zakázky:	20 307 00	HIP:	Ing. Pavel HRDINA	 Bezová 1658/1, 147 00 Praha 4 – Braník tel: +420 244462219 IČO: 407 63 439
		736662206, phr@pontex.cz		
Schválil:	Ing. Petr SOUČEK	Zodp. projektant:	Ing. Pavel HRDINA	
		736662206, phr@pontex.cz		
Tech. kontrola:	Ing. Martin NEUDERT	Vypracoval:	Martin TESLEVIČ	
737947774, mne@pontex.cz		727840872, mte@pontex.cz		

Objednatel:	Středočeský kraj	Obec:	Kamenný Přívoz	Kraj:	Středočeský
Akce:	II/105 Kamenný Přívoz, mosty ev.č. 105-008, 105-009 přes Sázavu v obci Kam. Přívoz			Datum	Stupeň
Část:	E. DOKLADOVÁ DOKUMENTACE			08/2024	PDPS
Objekt:	Záznamy z jednání			Souprava	Č. přílohy
					7.

## ZÁZNAM Z JEDNÁNÍ

Jednání se konalo dne: **19. 7. 2023**

Předmětem jednání byly akce: **II/105 Kamenný Přívoz, mosty ev. č. 105-008 a 105-009 přes řeku Sázavu v obci Kamenný Přívoz**

Účastníci jednání: dle prezenční listiny

---

Předmětem jednání byl vstupní výrobní výbor k projektové přípravě ve stupni DUSP výše uvedené akce.

Zpracování DUSP navazuje na čistopis DUR vydaný 5/2021. V rámci výrobního výboru projektant představil technické řešení jednotlivých stavebních objektů. V rámci jednání byly diskutovány následující body:

### 1) Rozdělení investice a následné vlastnictví dešťové kanalizace

Součástí stavby bude SO 301, který řeší obnovu stávající (na levém břehu) a vybudování nové dešťové kanalizace (na pravém břehu). Jedná se o objekt sdružené investice obou zadavatelů, stavební náklady budou rozděleny na základě odvodňovacího elaborátu (tzn. na základě redukovaných ploch povodí kanalizace) mezi Středočeský kraj a Obec Kamenný Přívoz. KSUS na jednání sdělila záměr novou kanalizaci předat do následného vlastnictví dle odst. (3) §12 zákona č. 13/1997 Sb. v aktuálním znění Obci Kamenný Přívoz. Obec Kamenný Přívoz budoucí převzetí následného vlastnictví nové kanalizace nepotvrdila.

### 2) Úpravy chodníků

Součástí stavby je SO 134 Chodníky a vjezdy, který bude rozdělen na podobjekty:

- SO 134.1, který řeší přeložky chodníků a vjezdů vyvolané úpravou silnic II. třídy, stavebníkem Středočeský kraj
- SO 134.2, který řeší novostavbu chodníků, stavebníkem Obec Kamenný Přívoz

V rámci DUR byla uvažována novostavba chodníku na nároží křižovatky silnic II/105 a II/106 od stávajícího chodníku k plánovanému přechodu pro chodce přes silnici II/106 směr Krhanice. Obec Kamenný Přívoz požádala o prodloužení chodníku ke směrovému oblouku silnice II/106 pod hřbitovem. Toto prodloužení vyžaduje úpravu opěrné zdi v rámci SO 212.

Projektant k uvedenému sdělil, že tato zeď nebude řešit pouze chodník, ale i zajištění nebezpečného úseku silnice II/106 z důvodu výšky svahu. Stávající zajištění je provedeno svodidlem v nebezpečné krajnici nedostatečné šířky. Opěrná zeď tak řeší i bezpečnost na silnici II/106. Bylo dohodnuto, že projektant zpracuje odhad stavebních nákladů opěrné zdi, který bude podkladem pro rozhodnutí objednatelů o realizaci chodníku.

### 3) Úprava stávajících zpevněných ploch na levém břehu

Úpravou dvojice křižovatek na levém břehu vzniknou zbytkové plochy v nárožích křižovatek. Bylo dohodnuto, že tyto zbytkové plochy, které jsou dnes zpevněny vozovkou, budou upraveny dlažbou. Pro parkování v těchto plochách platí obecně umístění překážek §20 vyhlášky č. 104/1997 Sb. v aktuálním znění.

### 4) Dopravně inženýrská opatření

Projektant představil koncepci dopravně inženýrských opatření. Po dobu realizace stavby bude most uzavřen. Silnice II. třídy podél Sázavy budou uzavřeny po dobu realizace stavební úpravy těchto

komunikací a na levém břehu po dobu výsuvu nosné konstrukce mostu ev. č. 105-009. Vzhledem k přerušení spojení části obce Kamenný Přívoz na levém a pravém břehu Sázavy Obec Kamenný Přívoz požaduje zřízení provizorní lávky pro pěší provoz po dobu realizace stavby.

#### 5) Vizualizace mostu

Obec Kamenný Přívoz požaduje kvůli informaci pro občany zaslání ilustračních fotografií mostů obdobných konstrukcí – zajistí projektant. Vizualizace nebude zpracována.

#### 6) Plná moc od Obce Kamenný Přívoz

V rámci jednání byla urgována plná moc pro projektanta. Projektant zašle vzor plné moci Obci Kamenný Přívoz.

Zapsal: Ing. Pavel Hrdina

Příloha:

#### 1. Prezenční listina



## ZÁZNAM Z JEDNÁNÍ

Jednání se konalo dne: **12. 9. 2023**

Předmětem jednání byly akce: **II/105 Kamenný Přívoz, mosty ev. č. 105-008 a 105-009 přes řeku Sázavu v obci Kamenný Přívoz**

Účastníci jednání: dle prezenční listiny

---

Předmětem jednání bylo dopravní řešení stavby.

Projektant v počátku představil návrh stavby a jeho zásadní body tj. zejména úprava výškového řešení na pravém břehu, usměrnění dopravy v křižovatce na levém břehu a doplnění přechodu pro chodce na pravém břehu.

Z hlediska přechodů pro chodce Policie ČR sdělila požadavek na přisvětlení jak doplňovaného přechodu na pravém břehu tak i stávajícího přechodu na levém břehu.

Dále byla diskutována otázka ochranného obrubníku podél skály a zárubní zdi na prvním břehu podél silnice II/105 směrem na Jílové. Bylo dohodnuto, že bude doplněn v rozsahu úpravy stavby.

Zapsal: Ing. Pavel Hrdina

Příloha:

1. Prezenční listina

Název akce: II/105 Kamenný Přívoz, mosty ev. č. 105-008 a 105-009 přes řeku Sázavu v obci Kamenný Přívoz  
Místo konání: Dopravní inspektorát, Masarykovo náměstí 708, 251 64 Mnichovice  
Datum konání: 12.09.2023

[illegible]

**IČ:** 407 63 439, **DIČ:** CZ40763439  
**Bankovní spojení:** ČSOB Praha, a.s., č. účtu: 4740222543/0300  
 MONETA Money Bank, a.s., č. účtu: 82306504/0600  
**Sídlo:** Bezová 1658, 147 14 Praha 4, **IDDS:** nrl3sn  
**Firma je zapsána v OR MS v Praze, oddíl C, vložka 2994 ze dne 17.7.1991**

**jednatel:** Ing. Václav Hvizdal  
Ing. Milan Kalný  
Ing. Vladislav Vodička  
**tel.:** +420-244 462 219

tel.: +420-244 462 219  
tel.: +420-244 462 231  
tel.: +420-244 462 277  
e-mail: [pontex@pontex.cz](mailto:pontex@pontex.cz)

## ZÁZNAM Z JEDNÁNÍ

Jednání se konalo dne: **17. 1. 2024**

Předmětem jednání byly akce: **II/105 Kamenný Přívoz, mosty ev. č. 105-008 a 105-009 přes řeku Sázavu v obci Kamenný Přívoz**

Účastníci jednání: dle prezenční listiny

---

Předmětem jednání bylo dořešení dílčích dotazů v rámci přípravy stavby.

Jedná se o následující body:

### **1) Spolufinancování vybudování nové kanalizace na pravém břehu**

Kvůli odvodnění silnic II/105 a II/106 je na pravém břehu navržena nová dešťová kanalizace v rámci SO 301 stavby. KSUS s ohledem na skutečnost, že se jedná o novostavbu kanalizace, požaduje spoluúčast Obce Kamenný Přívoz. Bylo dohodnuto, že spoluúčast bude stanovena na základě odvodňovacího elaborátu podle odtokových množství.

Pro úplnost bylo vyjasněno, že SO 301 obsahuje i přeložku kanalizace na levém břehu, která je celá v investici KSUS.

### **2) Následné vlastnictví nové kanalizace na pravém břehu**

Bylo dohodnuto, že SO 301 v celém rozsahu převezme do následného vlastnictví Obec Kamenný přívoz dle návrhu DUSP.

### **3) Zajištění stavebního dozoru pro stavbu**

S ohledem na skutečnost, že se jedná o společnou investici KSUS Středočeského kraje a Obce Kamenný Přívoz, je nutná dohoda na zajištění stavebního dozoru. Vzhledem k tomu, že Obec Kamenný Přívoz spolufinancuje SO 134, SO 301 a SO 401 p. Voříšek prověří možnost zajištění společného stavebního dozoru.

Zapsal: Ing. Pavel Hrdina

Příloha:






1. Prezenční listina

## PREZENČNÍ LISTINA

Název akce: II/105 Kamenný Přívoz, mosty ev. č. 105-008 a 105-009 přes řeku Sázavu v obci Kamenný Přívoz

Místo konání: Obecní úřad Kamenný Přívoz, Kamenný Přívoz 285, 252 82 Kamenný Přívoz

Datum konání: 17.01.2024

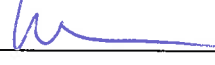jméno	organizace	telefon/mobil	e-mail	podpis
Martin Teslevič	Pontex s.r.o.	727 840 872	teslevic@pontex.cz	
Ing. Pavel Hrdina	Pontex s.r.o.	736 662 206	hrdina@pontex.cz	
Ing. Dagmar Tothová	Pontex s.r.o.	720 964 852	tothova@pontex.cz	
PhDr. Mgr. Radek Vokáč	Obec Kamenný Přívoz		starosta@kamennyprivoz.cz	
Eva Drahošová	Obec Kamenný Přívoz	729 278 522	mistostarosta@kamennyprivoz.cz	
Martin Vorisek	LESUS		martin.vorisek@lesus.cz	



## ZÁZNAM Z JEDNÁNÍ

Jednání se konalo dne: **06. 02. 2024**

Předmětem jednání byly akce: **II/105 Kamenný Přívoz, mosty ev. č. 105-008 a 105-009 přes řeku Sázavu v obci Kamenný Přívoz**

Účastníci jednání: dle prezenční listiny

---

Předmětem jednání bylo vyjasnění postupu projednání stavby na základě vyjádření odboru životního prostředí Krajského úřadu Středočeského kraje, č.j. 148504/2023/KUSK ze dne 20.12.2023.

V předmětném vyjádření orgán ochrany přírody požaduje provedení následujících průzkumů:

- hodnocení vlivů záměru na zvláště chráněné druhy ve smyslu ust. § 67 zákona č. 114/1992 Sb.,
- hodnocení významnosti vlivů záměru na EVL a ptačí oblasti Natura 2000 dle § 45i zákona č. 114/1992 Sb.
- vzhledem k tomu, že není vyloučen významný vliv na soustavu Natura 2000, podléhá záměr zjišťovacímu řízení podle zákona č. 100/2001 Sb.

Bylo domluveno, že stavebník nechá vypracovat hodnocení vlivů záměru dle § 67 a dle § 45i zákona č. 114/1992 Sb., a tyto závěry předloží orgánu ochrany přírody s novou žádostí o vyjádření orgánu ochrany přírody k záměru. Pokud orgán ochrany shledá, že předmětný záměr nemá významný vliv na EVL a ptačí oblasti Natura 2000, bude předložena nová žádost o stanovisko z hlediska zákona č. 100/2001 Sb., o posuzování vlivů na životní prostředí.

Zapsal: Ing. Dagmar Tothová, Ing. Pavel Hrdina

Příloha:

1. Prezenční listina

# PREZENČNÍ LISTINA

Název akce: II/105 Kamenný Přívoz, mosty ev. č. 105-008 a 105-009 přes řeku Sázavu v obci Kamenný Přívoz  
Místo konání: KUSK  
Datum konání: 6.2.2024

[illegible]

## ZÁZNAM Z JEDNÁNÍ

Jednání se konalo dne: **12. 03. 2024**

Předmětem jednání byly akce: **II/105 Kamenný Přívoz, mosty ev. č. 105-008 a 105-009 přes řeku Sázavu v obci Kamenný Přívoz**

Účastníci jednání: dle prezenční listiny

---

Předmětem jednání bylo místní šetření v souvislosti s požadavky vlastníků dotčeného pozemku parc. č. 410 v k.ú. Kamenný Přívoz na opravu opěrné zdi. Jedná se o stávající kamennou opěrnou zeď, v jejíž koruně je vedena silnice II/105. Opěrná zeď tedy vyrovnává výškový rozdíl povrchu vozovky silnice k původnímu terénu a jako taková je součástí silnice II/105 ve smyslu § 12 odst. (1) písm. c) zákona č. 13/1997 Sb., o pozemních komunikacích, v aktuálním znění. Opěrná zeď je vlivem provozu na silnici II/105 ve špatném technickém stavu, dochází k jejímu vyklánění a rozvolňování zdiva. Bylo dohodnuto, že vhodným postupem je zajištění provedení prohlídky zdi osobou s osvědčením pro provádění mostních prohlídek kvůli vyloučení nejasností. Bylo dohodnuto, že projektant stavby předá tyto informace stavebníkovi, aby zajistil tuto prohlídku. Na základě výsledků prohlídky bude navrženo řešení opěrné zdi.

Vlastníci pozemku dále upozornili na stávající špatné odvodnění komunikace a přilehlých pozemků, které se projevuje zejména při přívalových srážkách a teče přes pozemek do řeky Sázavy. Projektant ubezpečil, že součástí stavby je výstavba dešťové kanalizace v rámci SO 301, která bude odvádět srážkové vody mimo komunikaci uličními vpustmi a dešťovou kanalizací z plastového potrubí DN 250 mm do řeky Sázavy. V souvislosti s úpravou nivelety vozovky by toto řešení mělo eliminovat stávající problémy s odvodněním.

Vzhledem k nejasnostem ohledně řešení opěrné zdi bylo s vlastníky dohodnuto, že jednání ohledně majetkoprávní přípravy stavby budou pokračovat až na základě dořešení opěrné zdi. Očekává se, že z dořešení opěrné zdi mohou vzniknout změny rozsahu záborů, které bude nutné upravit v majetkoprávních podkladech zaslaných vlastníkům.

Zapsal: Ing. Dagmar Tothová, Ing. Pavel Hrdina

Příloha:

1. Prezenční listina

## PREZENČNÍ LISTINA

Název akce: II/105 Kamenný přívoz, mosty ev. č. 105-008 a 105-009 přes řeku Sázavu v obci Kamenný Přívoz

Místo konání: Kamenný Přívoz

Datum konání: 12.3.2024

jméno	organizace	telefon/mobil	e-mail	podpis
Ing. Pavel Hrdina	Pontex, spol. s r.o.	736 662 206	hrdina@pontex.cz	
Ing. Dagmar Tothová	Pontex, spol. s r.o.	720 964 852	tothova@pontex.cz	
NIBUT JAN		728552683		
NIBUTOVÁ LUDMILA		423410541		

## ZÁZNAM Z JEDNÁNÍ

Jednání se konalo dne: **25. 04. 2024**

Předmětem jednání byly akce: **II/105 Kamenný Přívoz, mosty ev. č. 105-008 a 105-009 přes řeku Sázavu v obci Kamenný Přívoz**

Účastníci jednání: dle prezenční listiny

---

Předmětem jednání bylo místní šetření v souvislosti s upřesněním požadavků pana Miroslava Kocha, vlastníka (dále jen jako „Vlastník“) dotčených pozemků parc. č. 44/2 a zejména 412/2, oba v k.ú. Kamenný Přívoz.

Projektant představil návrh stavby a dále byly řešeny následující připomínky vlastníka:

### 1) Odvodnění silnice II/106 od Krhanic

Vlastník upozornil na stávající špatné odvodnění komunikace a přilehlých pozemků, které se projevuje zejména při přívalových srážkách a vyjádřil obavy o zhoršení situace po realizaci stavby, čímž by byl poškozen Vlastníkuv pozemek parc. č. st. 57 v k.ú. Kamenný Přívoz. Projektová dokumentace ve stupni DUSP uvažuje s osazením přejížděného obrubníku (tj. s převýšením horní hrany obrubníku nad vozovkou o 0,07m) a ocelového svodidla. Podél obrubníku je dešťová voda zachycena a podélným sklonem svedena do uličních vpustí. Součástí stavby je výstavba dešťové kanalizace v rámci SO 301, která bude odvádět srážkové vody mimo komunikaci uličními vpustmi a dešťovou kanalizací z plastového potrubí DN 250 mm do řeky Sázavy.

Vlastník požaduje zvýšení obruby alespoň na 15 cm na komunikaci na parc. č. 713 v k.ú. Kamenný Přívoz podél jeho pozemků i na úkor obnovení svodidla. Projektant prověří možnosti řešení a projedná věc s dotčenými orgány ve věcech bezpečnosti silničního provozu.

### 2) Sjezd na pozemek parc. č. st. 57 v k.ú. Kamenný Přívoz

Vlastník požaduje zachovat nebo nezhoršovat sklonové poměry stávajícího sjezdu z peážního úseku silnice II/105 a II/106 na pozemek parc. č. st. 57 v k. ú. Kamenný Přívoz. Bylo dohodnuto, že projektant zašle podélný řez navrhovaným řešením předmětného sjezdu k posouzení vlastníka.

### 3) Napojení nového řešení na konstrukce vybudované vlastníkem

Na pozemku parc. č. st. 57 je rovnoběžně s peážním úsekem silnic II/105 a II/106 umístěna budova. Mezi uvedenou budovou a tělesem komunikace je dosypávka provedená vlastníkem, která je na straně řeky i na straně účelové komunikace vedoucí mostním otvorem mostu ev. č. 105-008 (kamenný klenbový most) uzavřena panelovou konstrukcí. Dosypávka je na horní hraně uzavřena monolitickými pochozími konstrukcemi z cementového betonu.

Stavba významně naruší celou konstrukci dosypávky a v rámci stavby musí být nahrazena. Uzavírací stěny budou provedeny jako opěrná zeď, povrch bude obnoven rovněž z monolitického betonu. Navržené řešení nového stavu bude vlastníkově dodatečně zasláno.

### 4) Požadavky na postup výstavby

Vlastník požaduje, aby realizace stavby v místě jeho nemovitostí probíhala kontinuálně a aby byly minimalizovány časové prodlevy v činnosti zhotovitele. Vlastník požaduje být v dostatečném časovém předstihu informován o technologických postupech, které zamezí vjezdu motorovými vozidly na pozemek parc. č. st. 57 v k.ú. Kamenný Přívoz, který je také ve vlastnictví Vlastníka.

### **5) Škody na majetku vlastníka způsobené stavbou**

Pro řešení případných škod vzniklých na pozemcích Vlastníka při realizaci stavby zajistí Stavebník zpracování pasportizací stavu před i po stavbě. Na základě vyhodnocení změn v pasportizacích před a po realizaci stavby budou odstraněny škody na majetku Vlastníka.

### **6) Majetkoprávní příprava**

Pozemek parc. č. 412/2 je dotčen trvalým i dočasným záborem stavby. Trvalé zábory na pozemku parc. č. 412/2 v k.ú. Kamenný Přívoz Vlastník požaduje řešit směnou (nikoli výkupem) za část pozemku parc. č. 657 v k.ú. Kamenný Přívoz, který je ve vlastnictví Stavebníka, a přiléhá k pozemku Vlastníka, aby došlo k narovnání skutečného stavu s katastrem nemovitostí. Vyznačení částí pozemků, které jsou uvažovány pro směnu, je uvedeno v příloze tohoto zápisu. Tento požadavek bude také zanesen do smlouvy o právu provést stavbu na cizím pozemku, případně dojde k uzavření smlouvy o smlouvě budoucí o směně pozemků. Náklady s uzavřením smlouvy o směně (vyhotovení smluv vč. geometrického plánu, náklady na vklad do katastru nemovitostí) bude hradit Stavebník.


Zapsal: Ing. Dagmar Tothová, Ing. Pavel Hrdina

Příloha:

1. Prezenční listina
2. Podélný řez sjezdem na pozemek parc. č. st. 57
3. Situace směny pozemků vlastníků
4. Návrh řešení betonových konstrukcí




km 0,127 57

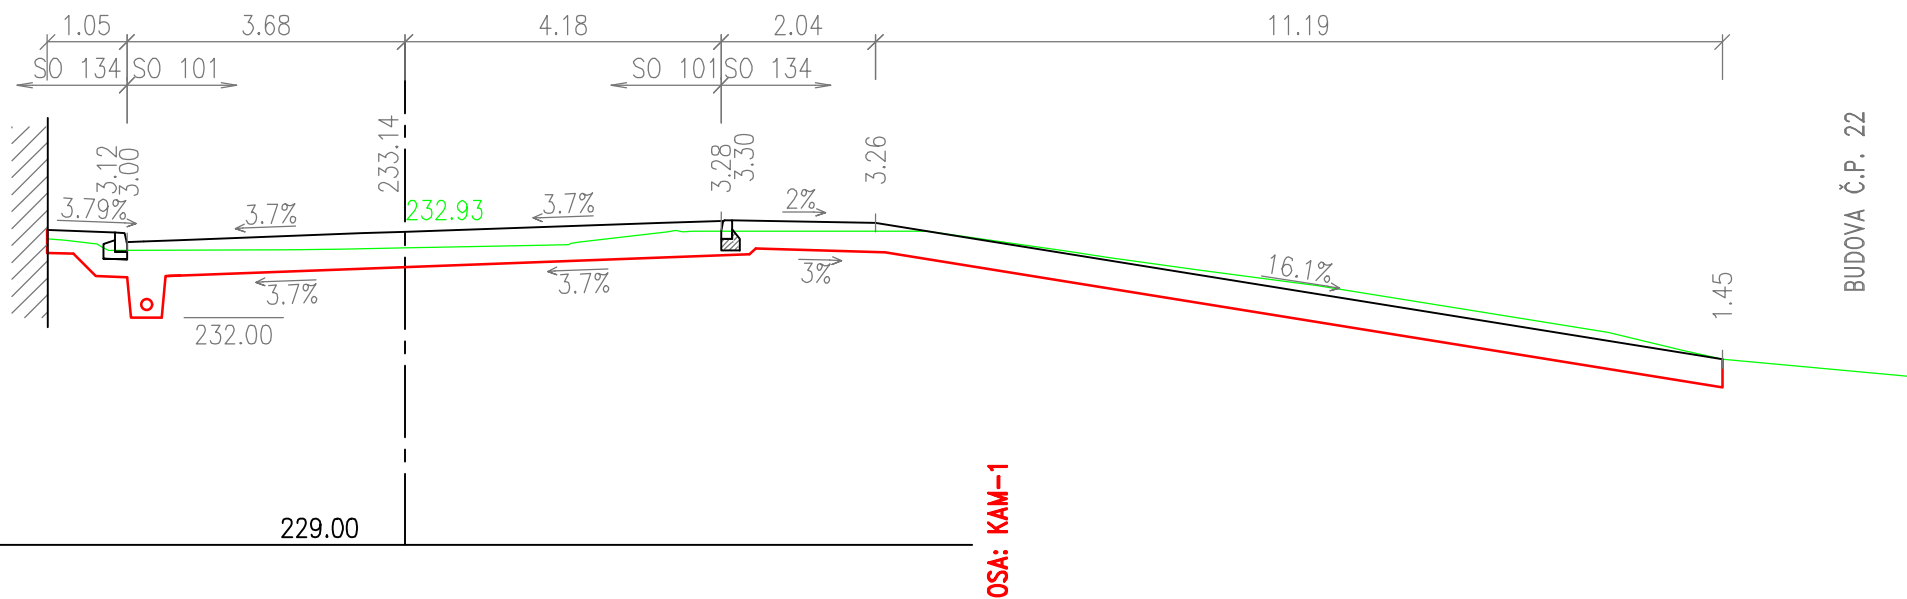

<p>Č. přílohy</p> <p><b>1</b></p>	<p>Akce: II/105 Kamenný Přívaz, mosty ev.č. 105-008, 105-009 přes Sázavu v obci Kam. Přívaz</p> <p>Objekt: SO 134 – CHODNÍKY A VJEZDY</p> <p>Příloha: PŘÍČNÝ ŘEZ SJEZDEM PŘED BUDOVOU č.p. 22 1:100</p>	<p><b>PONT</b>EX<sup>®</sup> S.R.O.</p>
-----------------------------------	---	---



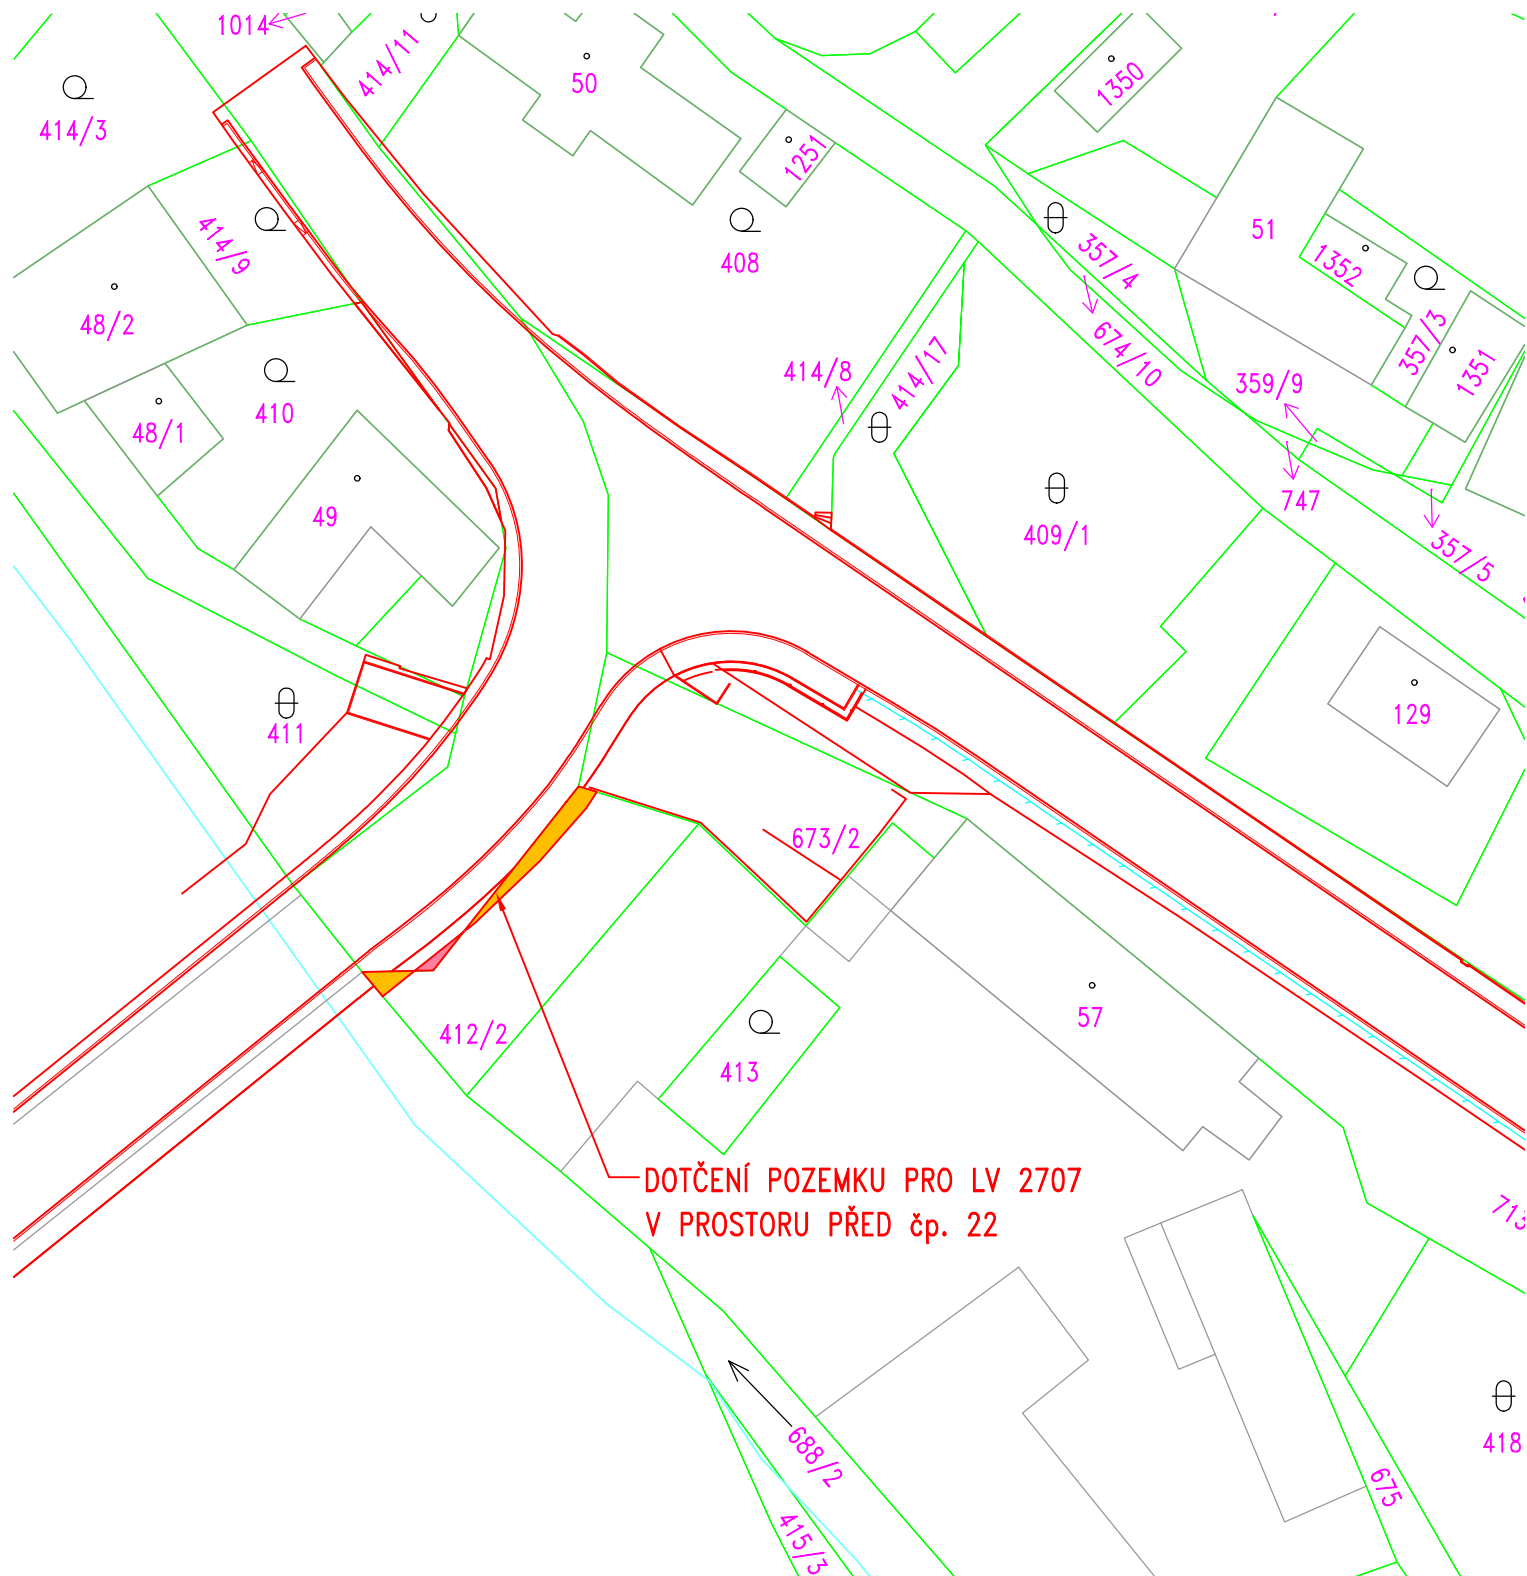

DOTČENÍ POZEMKU PRO LV 2707  
V PROSTORU PŘED čp. 22

# LEGENDA:

- 7143/7 ČÍSLO A HRANICE PARCELY KN
- HRANICE KATASTRÁLNÍHO ÚZEMÍ






DOTČENÝ POZEMEK – Trvalý zábor ve prospěch Středočeského kraje



DOTČENÝ POZEMEK – Trvalý zábor ve prospěch Miroslava Kocha

VÝŘEZ SITUACE 1:500

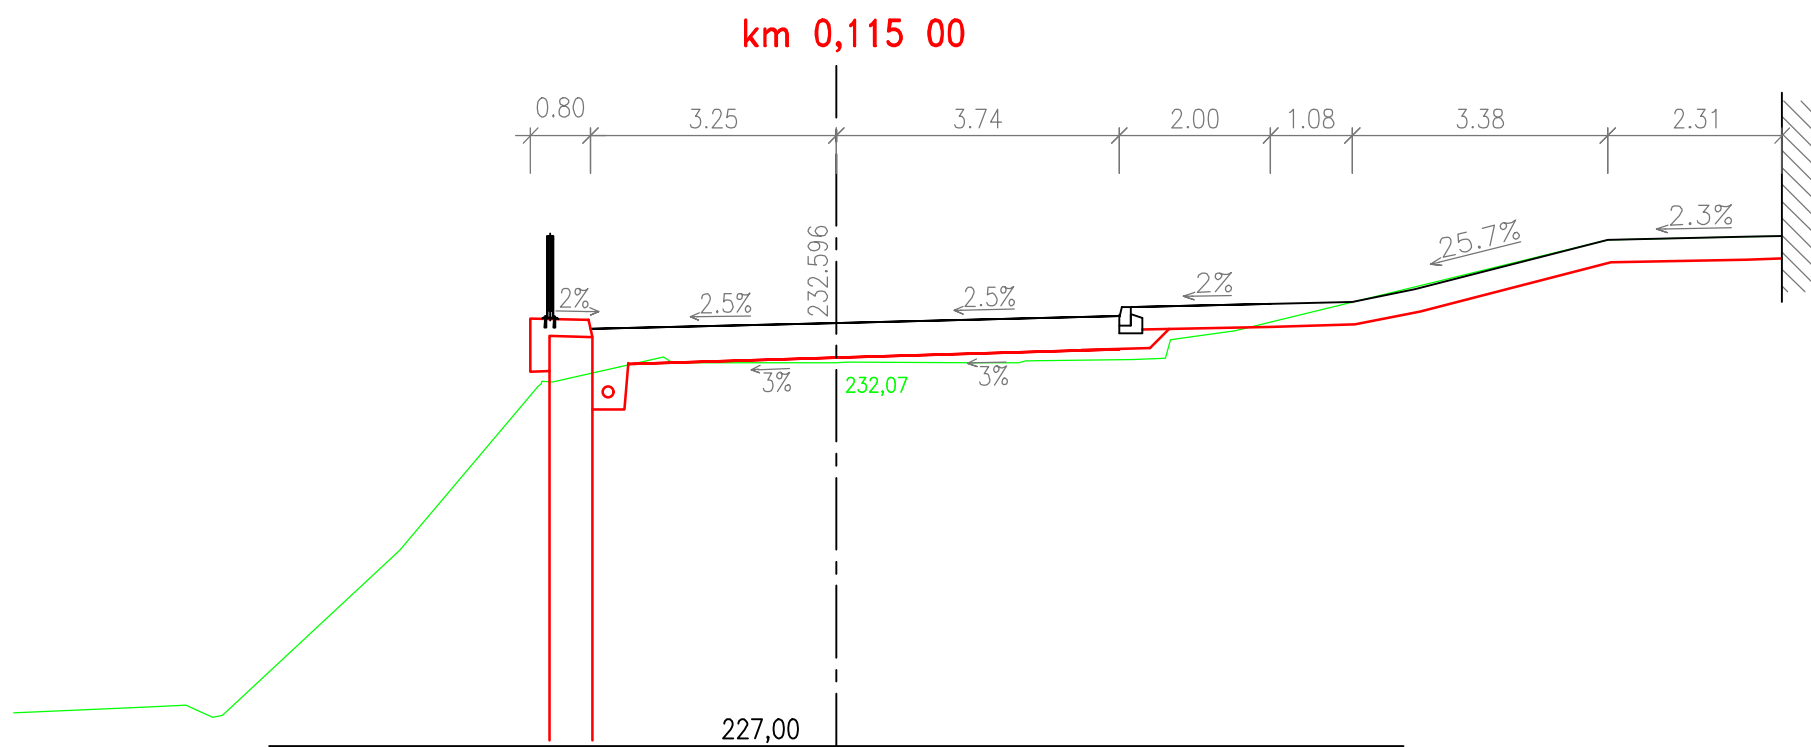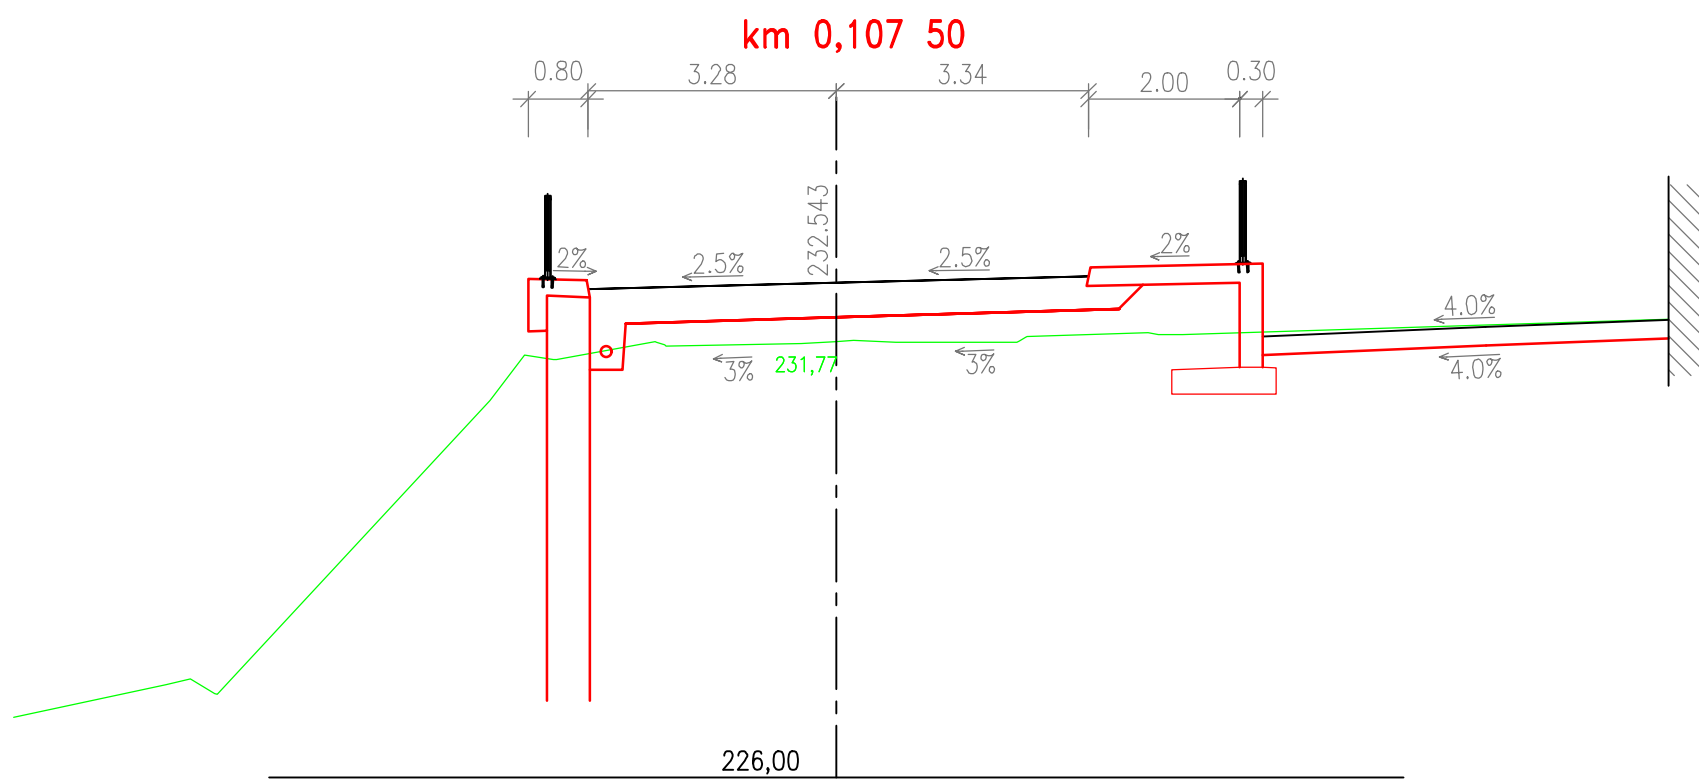

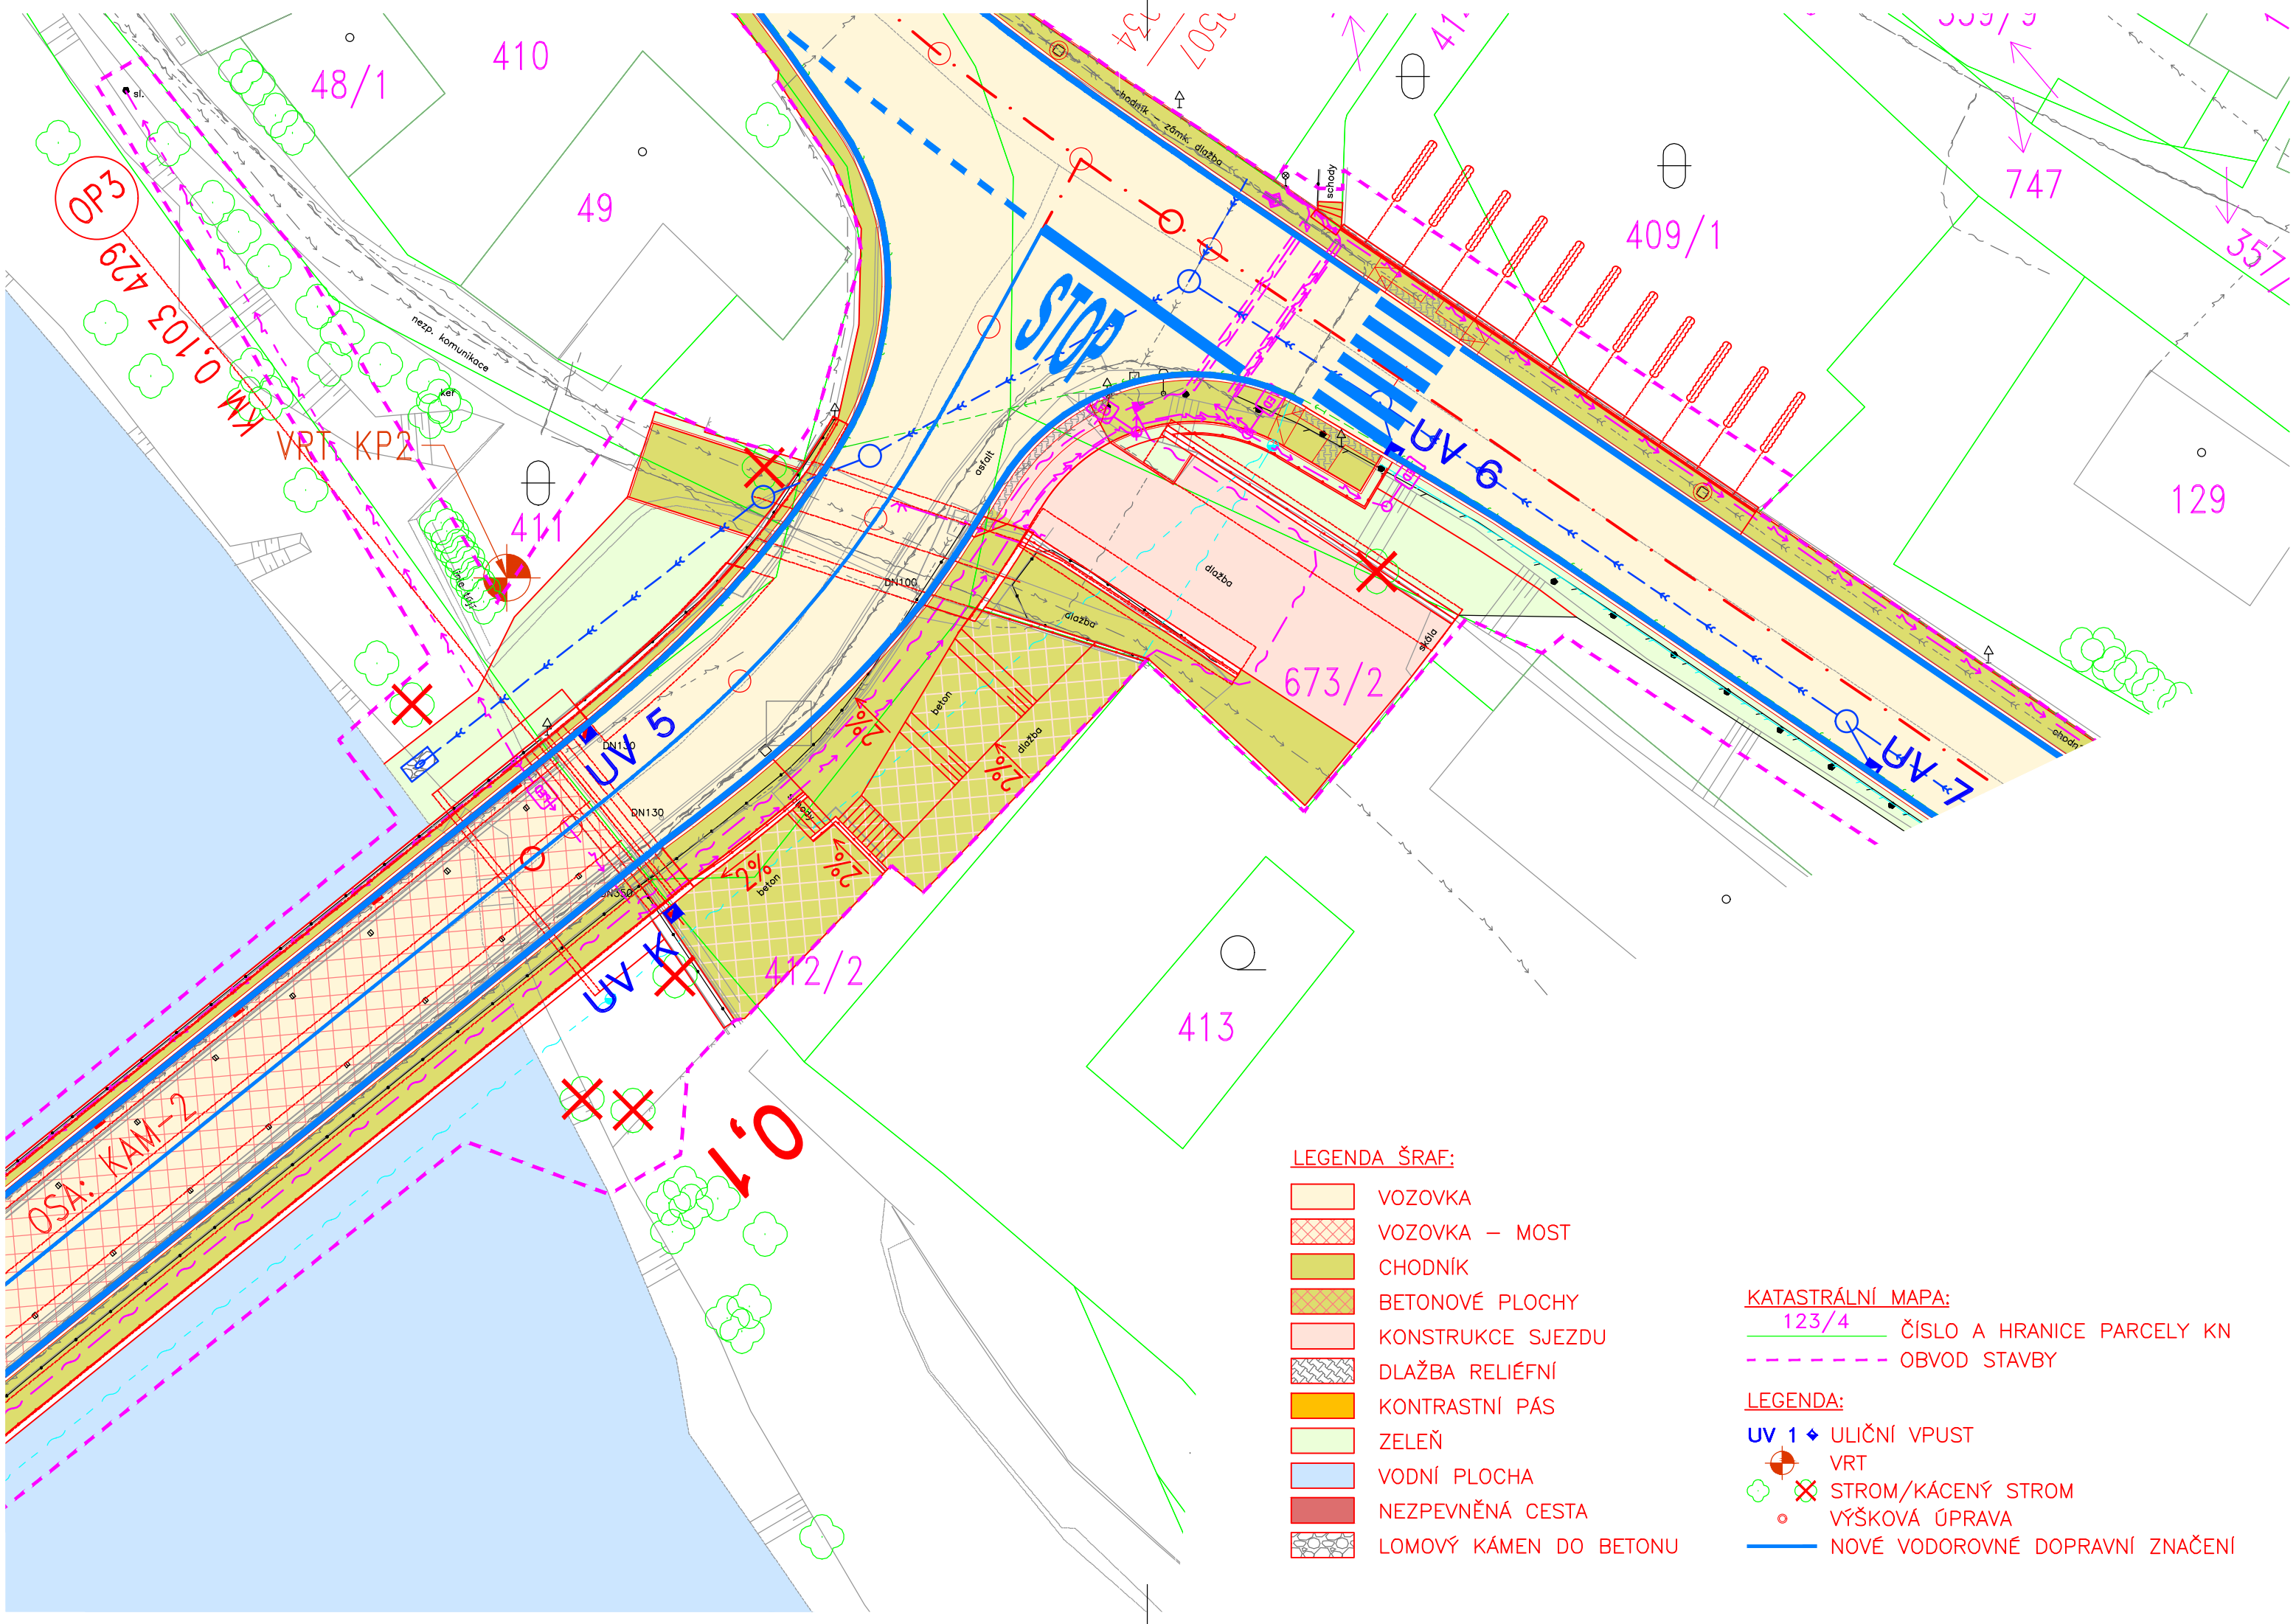

LEGENDA ŠRAF:

- VOZOVKA
- VOZOVKA — MOST
- CHODNÍK
- BETONOVÉ PLOCHY
- KONSTRUKCE SJEZDU
- DLAŽBA RELIÉFNÍ
- KONTRASTNÍ PÁS
- ZELEŇ
- VODNÍ PLOCHA
- NEZPEVNĚNÁ CESTA
- LOMOVÝ KÁMEN DO BETONU

KATASTRÁLNÍ MAPA:

- 123/4 ČÍSLO A HRANICE PARCELY KN
- OBVOD STAVBY

LEGENDA:

- UV 1 ♦ ULIČNÍ VPUST
- VRT
- STROM/KÁCENÝ STROM
- VÝŠKOVÁ ÚPRAVA
- NOVÉ VODOROVNÉ DOPRAVNÍ ZNAČENÍ

## ZÁZNAM Z JEDNÁNÍ

Jednání se konalo dne: **29. 04. 2024** jako videokonference

Předmětem jednání byly akce: **II/105 Kamenný Přívoz, mosty ev. č. 105-008 a 105-009 přes řeku Sázavu v obci Kamenný Přívoz**

Účastníci jednání: Martin Voříšek, KSUS Středočeského kraje p.o.  
Jana Bártová, ČEZ Distribuce a.s.  
Petr Příbyl, ČEZ Distribuce a.s.  
Jaroslav Nedělka, ČEZ Distribuce a.s.  
Jiří Duspiva, ČEZ Distribuce a.s.  
Dagmar Tothová, Pontex spol. s r.o.  
Martin Teslevič, Pontex spol. s r.o.  
Pavel Hrdina, Pontex spol. s r.o.

---

Předmětem jednání bylo upřesnění postupu přípravy přeložky dotčených vedení ČEZ Distribuce v návaznosti na havarijní stav mostu a jeho rekonstrukci, kterou je nutné provést v roce 2025.

V rámci jednání byly účastníci seznámeni se stavem přípravy výše uvedené stavby. Je zpracována projektová dokumentace ve stupni DUSP (dále jen DUSP), probíhá inženýrská činnost pro společné povolení stavby a probíhá majetkoprávní příprava stavby.

V rámci inženýrské činnosti se řeší hodnocení vlivu stavby dle §67 a 45i zákona o ochraně přírody a krajiny, které nyní blokuje podání úplné žádosti o společné povolení. Dořešení a podání žádosti společné povolení se předpokládá v průběhu podzimu 2024.

V rámci stavby probíhá majetkoprávní příprava, při čemž všichni dotčení vlastníci byli kontaktováni s návrhem majetkoprávního řešení.

V rámci návrhu stavby byla identifikována kolize se zařízením ve vlastnictví ČEZ Distribuce a.s. (dále Přeložka). Byla podána žádost o přeložku a stavebník má k dispozici návrh smlouvy „o budoucí smlouvě o realizaci přeložky distribučního zařízení určeného k dodávce elektrické energie“ (dále jako „SoSB“). Stavebník plánuje realizaci stavby v roce 2025. Přeložku je nutné provést v předstihu před snesením stávajícího mostu, tzn. na jaře 2025. Návrh SoSB uvažuje, že kompletní přípravu Přeložky zajistí ČEZ Distribuce a. s.

Vzhledem k omezenému času na přípravu přeložky byl dohodnut následující postup:

- 1) Bude uzavřena Smlouva o Přeložce ve stávajícím znění
- 2) Stavebník zajistí DUSP, povolení záměru stavebním úřadem a majetkoprávní přípravu stavby definitivní, tj. včetně věcných břemen pro Přeložku
- 3) ČEZ Distribuce a.s. zajistí zpracování projektové dokumentace pro provádění stavby a výběr zhotovitele pro stavbu Přeložky
- 4) Bude podána žádost o dodatek ke Smlouvě o Přeložce, kterou se upraví Smlouva o přeložce dle dohod v předcházejících bodech

Bylo dále dohodnuto, že postup přípravy stavby bude sledován a projednáván na pravidelných výrobních výborech. Další výrobní výbor se bude konat dne 3. 6. 2024 od 10 hodin jako videokonference.

Zapsal: Ing. Dagmar Tothová, Ing. Pavel Hrdina

## ZÁZNAM Z JEDNÁNÍ

Jednání se konalo dne: **29. 04. 2024** jako videokonference

Předmětem jednání byly akce: **II/105 Kamenný Přívoz, mosty ev. č. 105-008 a 105-009 přes řeku Sázavu v obci Kamenný Přívoz**

Účastníci jednání: Martin Voříšek, KSUS Středočeského kraje p.o.  
Stanislav Heršálek, CETIN a.s.  
Jana Richtrmocová, TEMO-TELEKOMUNIKACE a.s.  
Dagmar Tothová, Pontex spol. s r.o.  
Martin Teslevič, Pontex spol. s r.o.  
Pavel Hrdina, Pontex spol. s r.o.

---

Předmětem jednání bylo upřesnění postupu přípravy přeložky SEK (sítě elektronických komunikací) a s tím související veřejnoprávní projednání a majetkoprávní vypořádání pozemků dotčených přeložkou SEK.

V rámci jednání byly účastníci seznámeni se stavem přípravy výše uvedené stavby. Je zpracována projektová dokumentace ve stupni DUSP (dále jen DUSP), probíhá inženýrská činnost pro společné povolení stavby a probíhá majetkoprávní příprava stavby.

V rámci inženýrské činnosti se řeší hodnocení vlivu stavby dle §67 a 45i zákona o ochraně přírody a krajiny, které nyní blokuje podání úplné žádosti o společné povolení. Dořešení a podání žádosti o společné povolení se předpokládá v průběhu podzimu 2024.

V rámci stavby probíhá majetkoprávní příprava, při čemž všichni dotčení vlastníci byli kontaktováni s návrhem majetkoprávního řešení.

V rámci návrhu stavby byla identifikována kolize se zařízeními ve vlastnictví CETIN a.s. V současnosti je vedení SEK situováno na stávajícím mostě přes Sázavu. Při realizaci výše uvedené stavby bude nutné nejdříve provizorní přeložení SEK po dobu stavby a následně definitivní uložení v novém mostu do chrániček. CETIN předpokládá budoucí využití tří chrániček vedených pod chodníkem nového mostu.

Zástupce CETIN a.s. upozornil, že je nutné vyřešit provizorní přeložku SEK. K tomuto účelu specialista elektro projektanta kontaktuje Zástupce CETIN a.s. a případně svolají jednání na místě stavby.

Bylo dohodnuto, že po dořešení technického řešení provizorní přeložky bude příprava probíhat podle následujícího postupu:

- Stavebník zajistí DUSP
- Bude uzavřena smlouva o přeložce mezi stavebníkem a CETIN a.s.
- Stavebník zajistí povolení záměru a majetkoprávní přípravu
- CETIN a.s. zajistí projektovou dokumentaci pro provádění stavby a výběr zhotovitel pro přeložku SEK

Stavebník, vlastník SEK i projektant se dohodli na pravidelných kontrolních výborech, kde bude sledován a projednáván postup přípravy přeložky SEK. Další výrobní výbor se bude konat dne 3. 6. 2024 od 11 hodin jako videokonference.

Zapsal: Ing. Dagmar Tothová, Ing. Pavel Hrdina

## **ZÁZNAM Z JEDNÁNÍ**

Jednání se konalo dne: **22. 05. 2024**

Předmětem jednání byly akce: **II/105 Kamenný Přívoz, mosty ev. č. 105-008 a 105-009 přes řeku Sázavu v obci Kamenný Přívoz**

Účastníci jednání: dle prezenční listiny

---

Předmětem jednání bylo řešení povolení stavby podle stavebního zákona s ohledem na následující skutečnosti:

- Most ev. č. 105-009 je ve stavebním stavu VII – havarijní
- V návaznosti na stav mostu musí proběhnout v zimním období realizace provizorních podpor v korytě řeky v polovině rozpětí stávajících polí
- Od 1. července 2024 bude pro tuto stavbu platit nový stavební zákon
- Dokumentace je kompletně projednána s výjimkou projednání z hlediska vlivu na životní prostředí (závazné stanovisko vydává orgán životního prostředí Středočeského kraje)
- Stavba zasahuje do soustavy NATURA 2000, pro vyhodnocení zásahu probíhá přírodovědný průzkum a zpracování hodnocení záměru podle §67 a §45i zákona o ochraně přírody a krajiny. Dokončení zpracování podkladových dokumentací se předpokládá do konce srpna 2024, následně bude podána žádost na Odbor životního prostředí Středočeského kraje.

V návaznosti na výše uvedené bylo dohodnuto:

- 1) Stavebník podá žádost o společné povolení do konce června 2024, řízení bude probíhat dle zákona č. 183/2006 Sb. v aktuálním znění v aktuálním stavu projednání tak, aby nevznikaly prodlevy s aplikací nového stavebního zákona
- 2) Jestliže nebude povolení stavby podle stavebního zákona před zahájením zimního období a nebude tak možné realizovat provizorní podpory bude provedena mimořádná prohlídka mostu, kterou bude ověřena možnost užívání do doby zahájení realizace stavby.

Zapsal: Ing. Dagmar Tothová, Ing. Pavel Hrdina

Příloha:

1. Prezenční listina





## ZÁZNAM Z JEDNÁNÍ

Jednání se konalo dne: **25. 06. 2024** jako videokonference

Předmětem jednání byly akce: **II/105 Kamenný Přívoz, mosty ev. č. 105-008 a 105-009 přes řeku Sázavu v obci Kamenný Přívoz**

Účastníci jednání: Stanislav Heršálek, CETIN a.s.  
Jana Richtřmocová, TEMO-TELEKOMUNIKACE a.s.  
Dagmar Tothová, Pontex spol. s r.o.  
Pavel Holeček, Pontex spol. s r.o.  
Pavel Hrdina, Pontex spol. s r.o.

---

Předmětem jednání bylo upřesnění postupu přípravy přeložky SEK (sítě elektronických komunikací) a s tím související veřejnoprávní projednání a majetkoprávní vypořádání pozemků dotčených přeložkou SEK v návaznosti na předchozí jednání konané dne 29.4.2024.

V předstihu před jednáním proběhla konzultace ve věci proveditelnosti návrhu provizorní přeložky, přičemž bylo dohodnuto, že je nutné, aby zhotovitel stavby KSUS provedl zavěšení provizorní přeložky na provizorní podpory. Zhotovitel stavby CETIN dodá materiál pro provizorní přeložku a bude provádět definitivní přeložku.

V rámci dokumentace stavby výše uvedená dohoda znamená rozdělení stávající SO 402 v PDPS na dva podobjekty:

SO 402.1 činnosti prováděné zhotovitelem stavby CETIN

SO 402.2 činnosti provádění zhotovitelem stavby KSUS

Dále bylo dohodnuto/potvrzeno:

- Projednání a zajištění povolení podle stavebního zákona je povinností KSUS
- Zajištění stavebního pozemku je povinností KSUS

Je nutné uzavřít smlouvu o přeložce. P. Heršálek interně v rámci společnosti CETIN a.s. ověří možnost uzavření jedné smlouvy o přeložce na provizorní i definitivní přeložku. Před uzavřením smlouvy o přeložce musí společnost CETIN a.s. zpracovat cenově technický návrh. Pro zpracování cenově technického návrhu zašle projektant jako podklad koordinační situaci. Cenově technický návrh společnost CETIN a.s. předloží v průběhu července 2024.

Zapsal: Ing. Pavel Hrdina



## ZÁZNAM Z JEDNÁNÍ

Jednání se konalo dne: **03. 07. 2024** jako videokonference

Předmětem jednání byla akce: **II/105 Kamenný Přívoz, mosty ev. č. 105-008 a 105-009 přes řeku Sázavu v obci Kamenný Přívoz**

Účastníci jednání: Martin Voříšek, KSUS Středočeského kraje p.o.  
Jana Bártová, ČEZ Distribuce a.s.  
Josef Flídr, ČEZ Distribuce a.s.  
Luboš Hausman, ČEZ Distribuce a.s.  
Dagmar Tothová, Pontex spol. s r.o.  
Pavel Hrdina, Pontex spol. s r.o.

---

Předmětem jednání bylo řešení přeložky vedení ČEZ Distribuce a.s. (je předmětem SO 403 výše uvedené stavby) v návaznosti na předchozí jednání konané dne 29. 4. 2024.

Od posledního jednání došlo k uzavření smlouvy o přeložce mezi KSUS a ČEZ Distribuce a.s., a je podána žádost o společné povolení pro celou stavbu včetně přeložky vedení ČEZ Distribuce a.s. Dle dohody z předchozího jednání po uzavření smlouvy o přeložce bude uzavřen dodatek k zajištění povolení podle stavebního zákona a stavebního pozemku Stavebníkem.

Zástupci ČEZ Distribuce a.s. sdělili, že již vybrali dodavatele projektových prací k přeložce a to včetně majetkoprávní přípravy přeložky. V rámci jednání bylo dohodnuto, že bude upuštěno od uzavření dodatku k přeložkové smlouvě.

Dále bylo dohodnuto:

- Projektant ČEZ Distribuce a.s. bude kontaktován projektantem KSUS k dořešení detailního technického řešení přeložky.
- Přeložka bude povolena společným povolením pro celou stavbu.
- Projektant ČEZ Distribuce a.s. bude řešit majetkoprávní přípravu přeložky a v případě nutnosti poskytne projektant stavby součinnost, neboť již vstoupil do jednání s vlastníky dotčených pozemků stavbou a s některými z nich má již uzavřené smlouvy o právu provést stavbu.
- Další výrobní výbor ve formě videokonference bude svolán v druhé půlce srpna 2024 v závislosti na postupu projekčních prací pro přeložku zařízení ČEZ Distribuce a.s. a jeho předmětem bude řešení majetkoprávní přípravy přeložky vedení ČEZ Distribuce

Zapsal: Ing. Dagmar Tothová, Ing. Pavel Hrdina

## ZÁZNAM Z JEDNÁNÍ

Jednání se konalo dne: **28. 08. 2024**

Předmětem jednání byly akce: **II/105 Kamenný Přívoz, mosty ev. č. 105-008 a 105-009 přes řeku Sázavu v obci Kamenný Přívoz**

Účastníci jednání: dle prezenční listiny

---

Předmětem jednání bylo projednání návrhu smlouvy s vlastníkem pozemků dotčených výše uvedenou stavbou. Jednání navazuje na předchozí jednání konané dne 25.4.2024.

Na základě dohod z minulého jednání byly vlastníkově zaslány jím požadované podklady pro řešení úpravy konstrukcí vybudovaných vlastníkem, sjezdu na pozemek parc. č. st. 57 v k.ú. Kamenný Přívoz a řešení odvodnění silnice II/106 od Krhanic. Vlastník souhlasí s předloženým řešením úpravy konstrukcí před domem na pozemku parc.č. 412/2 v k. ú. Kamenný přívoz i s řešením sjezdu na pozemku parc. č. 673/2 v k. ú. Kamenný Přívoz.

Vlastník sdělil připomínky k návrhu odvodnění silnice II/106 od Krhanic z hlediska jeho kapacity a požaduje úpravu tohoto řešení. Požadované zvýšení odrazného obrubníku alespoň na 15 cm není možné z hlediska nutnosti návrhu silničního svodidla.

Na jednání bylo prodiskutováno, že možné řešení je zvětšení kapacity podélného žlabu v krajnici silnice jeho rozšířením na 1,0m a zvýšením převýšení horní hrany obrubníku ukončujícího žlab nad povrchem žlabu na 0,15m. Povrch žlabu projektant navrhl s konstrukcí ze žulových kostek do betonu, aby bylo možné zároveň se žlabem realizovat také svodidlo. Vlastník by s tímto řešením souhlasil za předpokladu zachování také obruby ve standardní výšce 7 cm před žlabem tak, aby voda ze slabších dešťů byla odváděna po povrchu vozovky.

Projektant požadavky předloží stavebníkovi k odsouhlasení. Bylo dohodnuto, že další jednání u vlastníka bude koncem září. Pokud dojde ke shodě v řešení odvodnění mezi vlastníkem a stavebníkem, vlastník přistoupí k podpisu smlouvy o právu provést stavbu.

Zapsal: Ing. Dagmar Tothová, Ing. Pavel Hrdina

Příloha:

1. Prezenční listina



каждый раз

**Místo konání:**

Datum konání: 28. 8. 2029

IČO: 40763439  
DIČ: CZ40763439  
Sídlo: Bezová 1658/1, 147 00 Praha 4-Braník  
474022543/0300 (ČSOB)  
82306504/0600 (MONETA)

IDS: nrpt3sn  
pontex@pontex.cz  
www.pontex.cz

jednatelé: Ing. Petr SOUČEK  
Ing. Václav HVÍZDAL  
Ing. Martin HAVLÍK

Společnost je zapsána v OR MŠ v Praze, oddíl C, vložka 2994, ze dne 17. 7. 1991.



## ZÁZNAM Z JEDNÁNÍ

Jednání se konalo dne: **28. 08. 2024**

Předmětem jednání byly akce: **II/105 Kamenný Přívoz, mosty ev. č. 105-008 a 105-009 přes řeku Sázavu v obci Kamenný Přívoz**

Účastníci jednání: dle prezenční listiny

---

Předmětem jednání bylo řešení technických požadavků vlastníka pozemku dotčeného výše uvedenou stavbou. Jednání navazuje na jednání konané dne 12.3.2024.

Bylo konstatováno, že na základě upozornění vlastníka byla dne 31. 5. 2024 provedena mimořádná prohlídka stávající zdi, která konstatovala havarijní stav zdi. Na základě této prohlídky byla zeď navržena k opravě a zařazena do projektové dokumentace stavby „II/105 Kamenný Přívoz, mosty ev. č. 105-008 a 105-009 přes řeku Sázavu v obci Kamenný Přívoz“ jako stavební objekt „SO 213 – Opěrná zeď 4 u čp. 25“. Novou konstrukci tvoří úhlová zeď tloušťky 300 mm a délky 10,43 m, založená plošně na základu šířky 1,5 m a tloušťky 0,3 m. V hlavě zdi bude osazen nový plot s ocelovými sloupky a plnou výplní v dolní polovině. Vlastníci požadují kamenný obklad zdi místo navrženého pohledového betonu, a dále požadují zeď zvýšit na úroveň navazujícího betonového zábradlí, které je v přilehlém směrovém oblouku.

Dále bylo předmětem jednání řešení rekonstrukce mostu ev. č. 105-008, kterou bude dotčena opěrná zeď podél terasy domu. Vlastníci požadují kamenný obklad zdi podél terasy domu č.p. 25 alespoň po úroveň čela nového mostu, aby pohledově navazovalo na stávající kamennou zeď. Požadují rovněž na úrovni terasy místo mostního zábradlí betonové, jako je v nároží křižovatky.

Do vyřešení uvedených požadavků vlastníci nepodepíší smlouvu o právu provést stavbu. Zástupci stavebníka sdělili, že musí požadavky vlastníků předložit stavebníkovi k odsouhlasení. Následně bude uskutečněno další jednání na místě k dořešení majetkoprávní přípravy stavby (předpoklad do konce září 2024).

Zapsal: Ing. Dagmar Tothová, Ing. Pavel Hrdina

Příloha:

1. Prezenční listina
2. Nákres požadavku na kamenný obklad zdi podél terasy vlastníka



# KATEKNU' PŘÍVOZ

**Místo konání:**

28.8.2024

IČO: 40763439  
DIČ: CZ40763439  
Sídlo: Bezová 1658/1, 147 00 Praha 4-Braník  
474022543/0300 (ČSOB)  
82306504/0600 (MONETA)


jednatelé: Ing. Petr SOUČEK  
Ing. Václav HVÍZDAL  
Ing. Martin HAVLÍK

DDS: nrpt3sn  
 pontex@pontex.cz  
 www.pontex.cz

Společnost je zapsána v ORMS v Praze, oddíl C, vložka 2994, ze dne 17. 7. 1991.



JÍLOVÉ POHLED NA MOST OD DOMU č.p.25 1:50

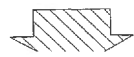

NETVOŘICE

2.

ŽB ŘÍMSA

700

obložen  
betonem  
kamenně

SVAHOVÝ KÚŽEL  
SE RUŠÍ

3970

3130

3500

3520

1130

TERASA  
DOMU  
č.p. 25

řlat odtohu dleř. vody

## ZÁZNAM Z JEDNÁNÍ

Jednání se konalo dne: **23. 09. 2024**

Předmětem jednání byly akce: **II/105 Kamenný Přívoz, mosty ev. č. 105-008 a 105-009 přes řeku Sázavu v obci Kamenný Přívoz**

Účastníci jednání: dle prezenční listiny

---

Předmětem jednání bylo dořešení technických požadavků vlastníka pozemků dotčených výše uvedenou stavbou. Jednání navazuje na předchozí jednání, kdy poslední se konalo dne 28. 8. 2024, na kterém vlastník vznesl připomínky k návrhu odvodnění silnice II/106 od Krhanic z hlediska jeho kapacity a požadoval úpravu tohoto řešení. Na předchozím jednání bylo prodiskutováno, že možné řešení je zvětšení kapacity podélného žlabu v krajnici silnice jeho rozšířením na 1,0m a zvýšením převýšení horní hrany obrubníku ukončujícího žlab nad povrchem žlabu na 0,15m. Povrch žlabu projektant navrhl s konstrukcí ze žulových kostek do betonu, aby bylo možné zároveň se žlabem realizovat také svodidlo.

Projektant vysvětlil, že toto řešení není realizovatelné z důvodu stability (tj. výšky a sklonu) násypového svahu, a předložil vlastníkově alternativní návrh odvodnění (viz příloha č. 2 tohoto záznamu) s tím, že toto řešení má kapacitu 300 l/s. Vlastník předložené řešení akceptuje a souhlasí s ním. Požaduje však, aby byly všechny jeho požadavky zapracovány do projektové dokumentace, a aby s ním byly všechny případné změny oproti těmto úpravám projednány.

Bylo dohodnuto, že všechny úpravy dle požadavků vlastníka budou nedílnou součástí smlouvy o právu provést stavbu, jako její příloha, a ve smlouvě bude výslovně uveden závazek stavebníka na konzultaci s vlastníkem jakékoli změny projektu oproti smlouvě o právu provést stavbu. Jedná se o vlastníkem odsouhlasený návrh úpravy betonových konstrukcí vybudovaných před domem, sjezdu na pozemek parc. č. st. 57 v k.ú. Kamenný Přívoz a řešení odvodnění silnice II/106 od Krhanic.

Po doplnění těchto bodů do smlouvy o právu provést stavbu vlastník smlouvu podepíše.

Zapsal: Ing. Dagmar Tothová, Ing. Pavel Hrdina

Příloha:

1. Prezenční listina
2. Vzorový příčný řez odvodnění podél silnice II/106 od Krhanic




Miesto konání: Katedra přívodů


Datum konání: 23.9.2024

[illegible]



SILNICE II/106

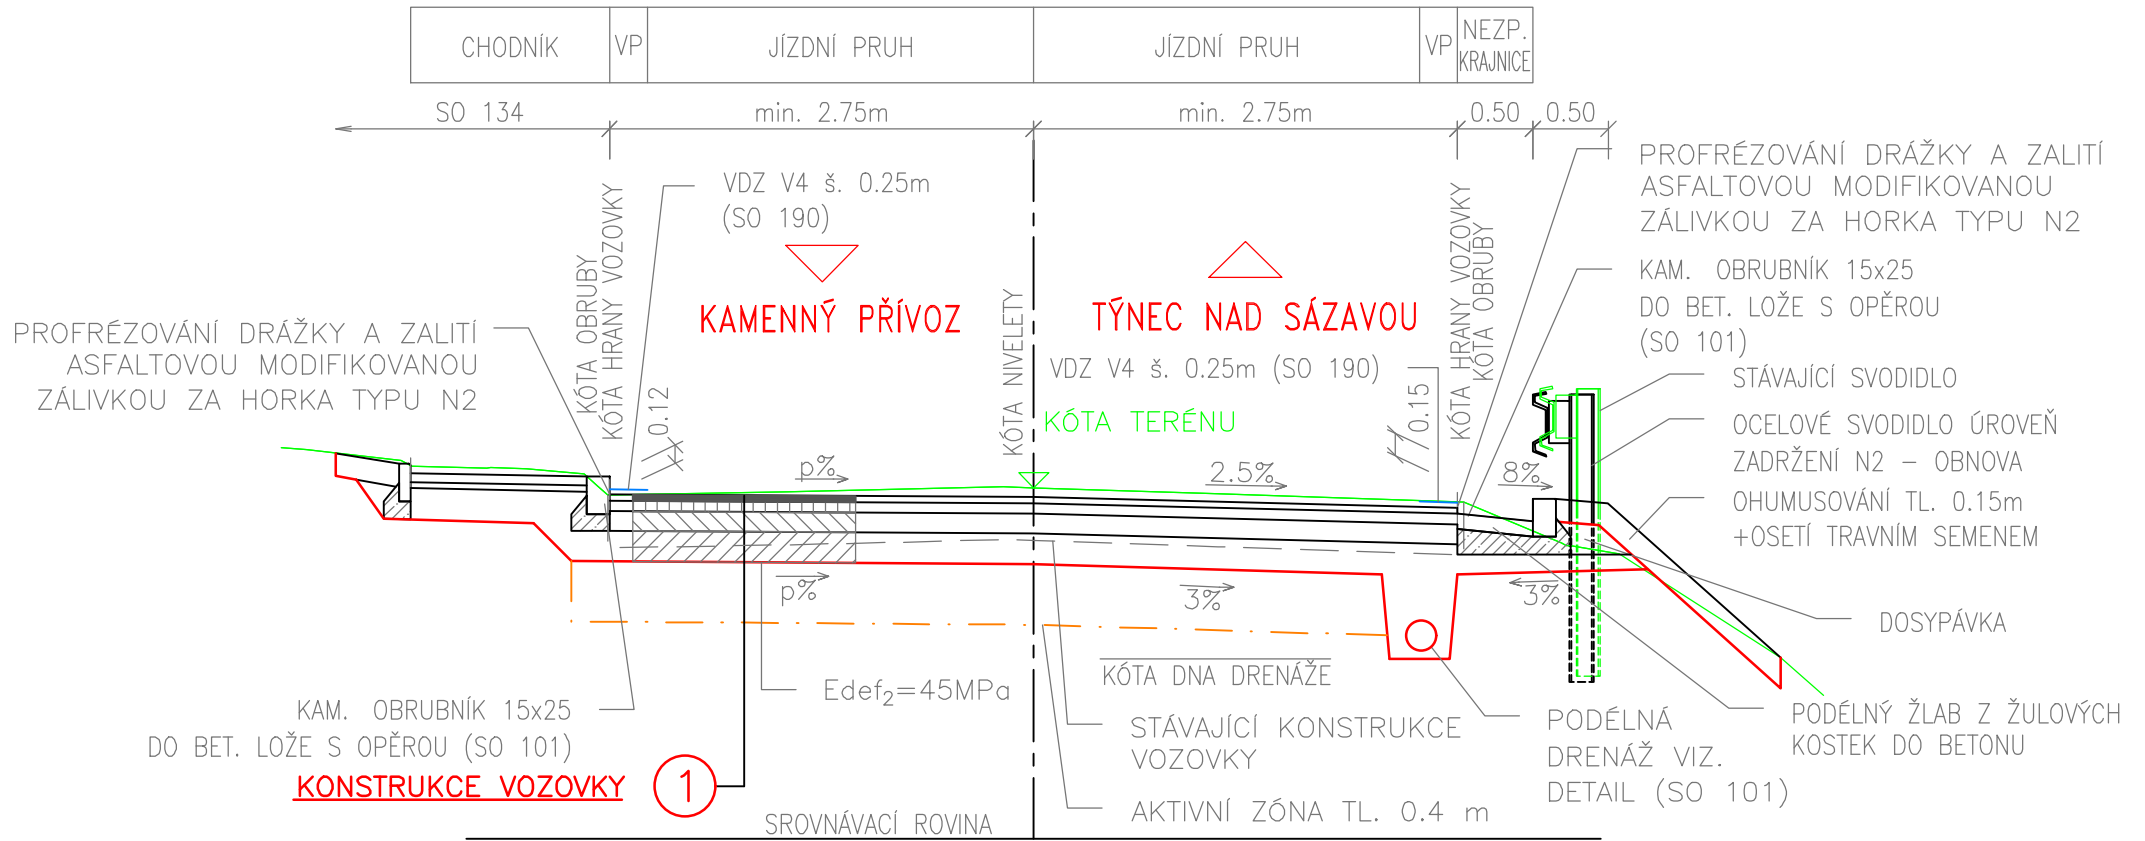

Č. přílohy	Akce: II/105 Kamenný Přívoz, mosty ev.č. 105-008, 105-009 přes Sázavu v obci Kam. Přívoz	
•	Příloha: VZOROVÝ PŘÍČNÝ ŘEŽ ODVODŇOVACÍM ŽLABEM	



## ZÁZNAM Z JEDNÁNÍ

Jednání se konalo dne: **23. 09. 2024**

Předmětem jednání byly akce: **II/105 Kamenný Přívoz, mosty ev. č. 105-008 a 105-009 přes řeku Sázavu v obci Kamenný Přívoz**

Účastníci jednání: dle prezenční listiny

---

Předmětem jednání bylo dořešení technických požadavků vlastníka pozemku dotčeného výše uvedenou stavbou, které byly specifikovány na předchozím jednání konaném dne 28. 8. 2024. Jedná se o požadavky vlastníků k úpravě dvou lokalit na jejich pozemcích.

### 1) Opěrná zeď na pozemku parc. č. 410 v k. ú. Kamenný Přívoz.

Na předchozím jednání bylo konstatováno, že na základě upozornění vlastníka byla dne 31. 5. 2024 provedena mimořádná prohlídka stávající zdi, z které vyplynulo, že je tato zeď v havarijním stavu a v případě realizace stavby hrozí její destrukce. Proto byl do projektové dokumentace doplněn stavební objekt „SO 213 – Opěrná zeď 4 u čp. 25“, který byl na minulém jednání představen vlastníkům. Vlastníci vznesli požadavky na kamenný obklad zdi místo pohledového betonu, a také na zvýšení zdi oproti projektu na úroveň navazujícího betonového zábradlí.

Kamenný obklad nebude proveden, jelikož opěrná zeď na kterou se navazuje je rovněž s lícem z betonu. Vlastníci od tohoto požadavku upustili.

Naopak požadavek na zvýšení zdi na úroveň navazujícího betonového zábradlí byl stavebníkem akceptován. Na takto zvýšené opěrné zdi bude instalován dřevěný plot do výše stávajícího plotu, jako kompenzace vzniklé škody. Bylo upřesněno, že zeď je opěrnou zdí udržující stabilitu tělesa silnice II/105 a proto bude po výstavbě ve vlastnictví stavebníka. Dřevěný plot umístěný na zdi zůstane ve vlastnictví vlastníků dotčených pozemků.

### 2) Opěrná zeď podél terasy domu.

Při výstavbě mostu ev. č. 105-008 bude tato zeď dotčena, přičemž vlastníci požadovali na předchozím jednání doplnit na novou část kamenný obklad tak, aby navazoval na stávající kamennou zeď. Stavebník souhlasí s kamenným obkladem podél terasy po úroveň čela nového mostu.

Dále vlastníci na úrovni terasy požadovali místo mostního zábradlí betonové, jako je v nároží křižovatky, neboť mají obavu o bezpečnost svého pozemku. Projektant vysvětlil, že navržená úprava je z hlediska bezpečnosti a zamezení pádu vozidel na pozemek pod mostem zcela dostačující. Jedná se o standardní řešení s odrazným obrubníkem výšky 15 cm a mostním zábradlím na římse mostu. Vlastníky navrhované řešení v podobě žlutočerné vodící stěny bylo zamítnuto jednak z prostorových důvodů, jednak z důvodu zajištění bezpečnosti úpravou popsanou výše.

Takto navržené řešení bylo vlastníky odsouhlaseno a bylo dohodnuto, že tyto požadavky budou nedílnou součástí smlouvy o právu provést stavbu, jako její přílohy. Tento způsob vlastníci akceptují a po doplnění smlouvy dojde k podpisu.

Zapsal: Ing. Dagmar Tothová, Ing. Pavel Hrdina

Příloha:

1. Prezenční listina



Miesto konání: KATEPÚŠ PŘÍVOZ

Datum konání: 23.9.2024



IDS: nrpt3sn  
 pontex@pontex.cz  
 www.pontex.cz

iČO: 40763439  
DIČ: CZ40763439  
Sídlo: Bezová 1658/1, 147 00 Praha 4-Braník  
474022543/0300 (ČSOB)  
82306504/0600 (MONETA)

Spoločnosť je zapísaná v OR MS v Praze, oddíl C, vložka 2994, ze dne 17. 7. 1991.