


ÚZEMÍ  
POVRCH ÚZEMÍ  
PARCELY  
POVODI  
VZDÁLENOST ŠACHET


## NÁZVY ŠACHET

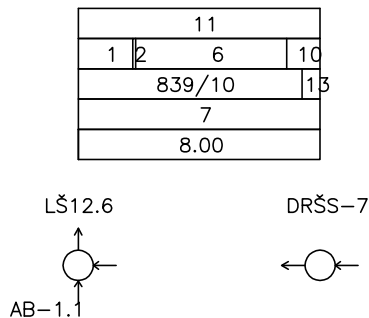


LEGENDA:

1)	ASFALTOVÁ SILNICE III. TŘÍDY
2)	OBROBNÍK
3)	135.36 — 4.10
4)	99.89 — 5.65
5)	1.00 — 1.66
6)	TRAVNATÝ PŘÍKOP
7)	280.77 — 3.90
8)	148.95 — 8.43
9)	1.00 — 2.21
10)	NEZPEVNĚNÁ PLOCHA
11)	PŘEDMĚRICE NAD JIZEROU
13)	668/5

KP-7-AB-1.1-ppč.668/5  
MĚŘÍTKO 1:250 / 1:100

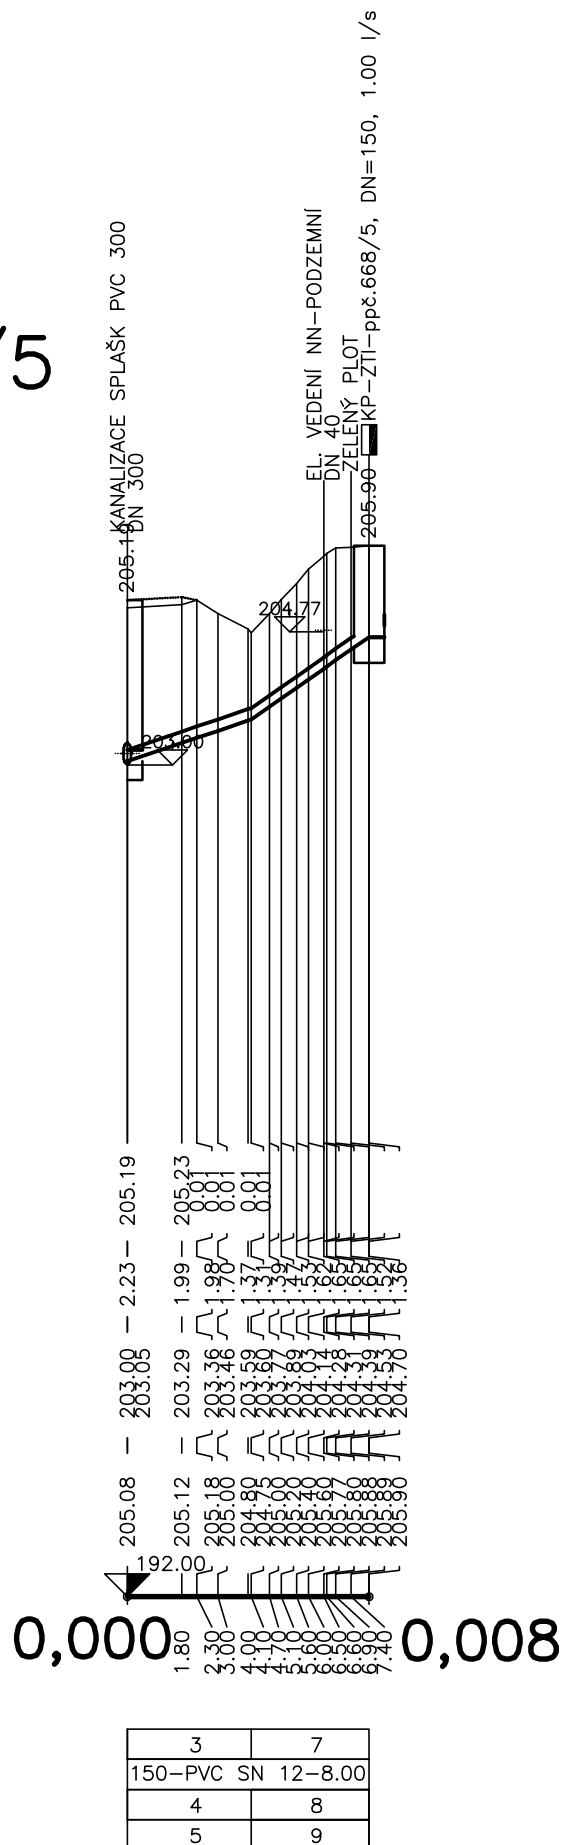

VEDOUCÍ PROJEKTANT		ZODPOVĚDNÝ PROJEKTANT		VYPRACOVAL		RADEK HNÁT 	
RADEK HNÁT		RADEK HNÁT		RADEK HNÁT		PROJEKCE VODOVODŮ, KANALIZACÍ, ČOV, INŽENÝRSKÁ ČINNOST PROUSKOVA 1724 511 01 TURNOV tel,fax 481 311 564, mobil 737 335 311 E-mail: vak-projekt@tiscali.cz IČO 167 922 71, DIČ CZ6608071206	
KRAJ: STŘEDOČESKÝ	PŮ (OŽP): MLADÁ BOLESLAV	SÚ: BENÁTKY N. JIZ.	OBŮ: PŘEDMĚŘICE N. JIZ.				
INVESTOR: OBEC PŘEDMĚŘICE NAD JIZEROU, 294 74 PŘEDMĚŘICE NAD JIZEROU 132							
<b>PŘEDMĚŘICE N. JIZEROU-ROZŠÍŘENÍ SPLAŠKOVÉ KANALIZACE          K ZÁSTAVBĚ RD PODÉL SILNICE III/3314- SMĚR STARÁ LYSÁ          IO 302 - KANALIZAČNÍ PŘÍPOJKY</b>						DATUM	05/2025
						FORMÁT	2 A4
						MĚŘÍTKO	1:250/1:100
						STUPEŇ	DPS STI-DPS
						ČÍS.ZAKÁZKY	366/2023
D - DOKUMENTACE OBJEKTŮ						ČÍSLO STAVBY	
NAZEV VÝKRESU						ČÍS.SOUPRAVY	ČÍS.VÝKRESU
<b>PODÉLNÝ PROFIL KP-7-AB-1.1- ppč.668/5</b>							<b>D.2.9</b>