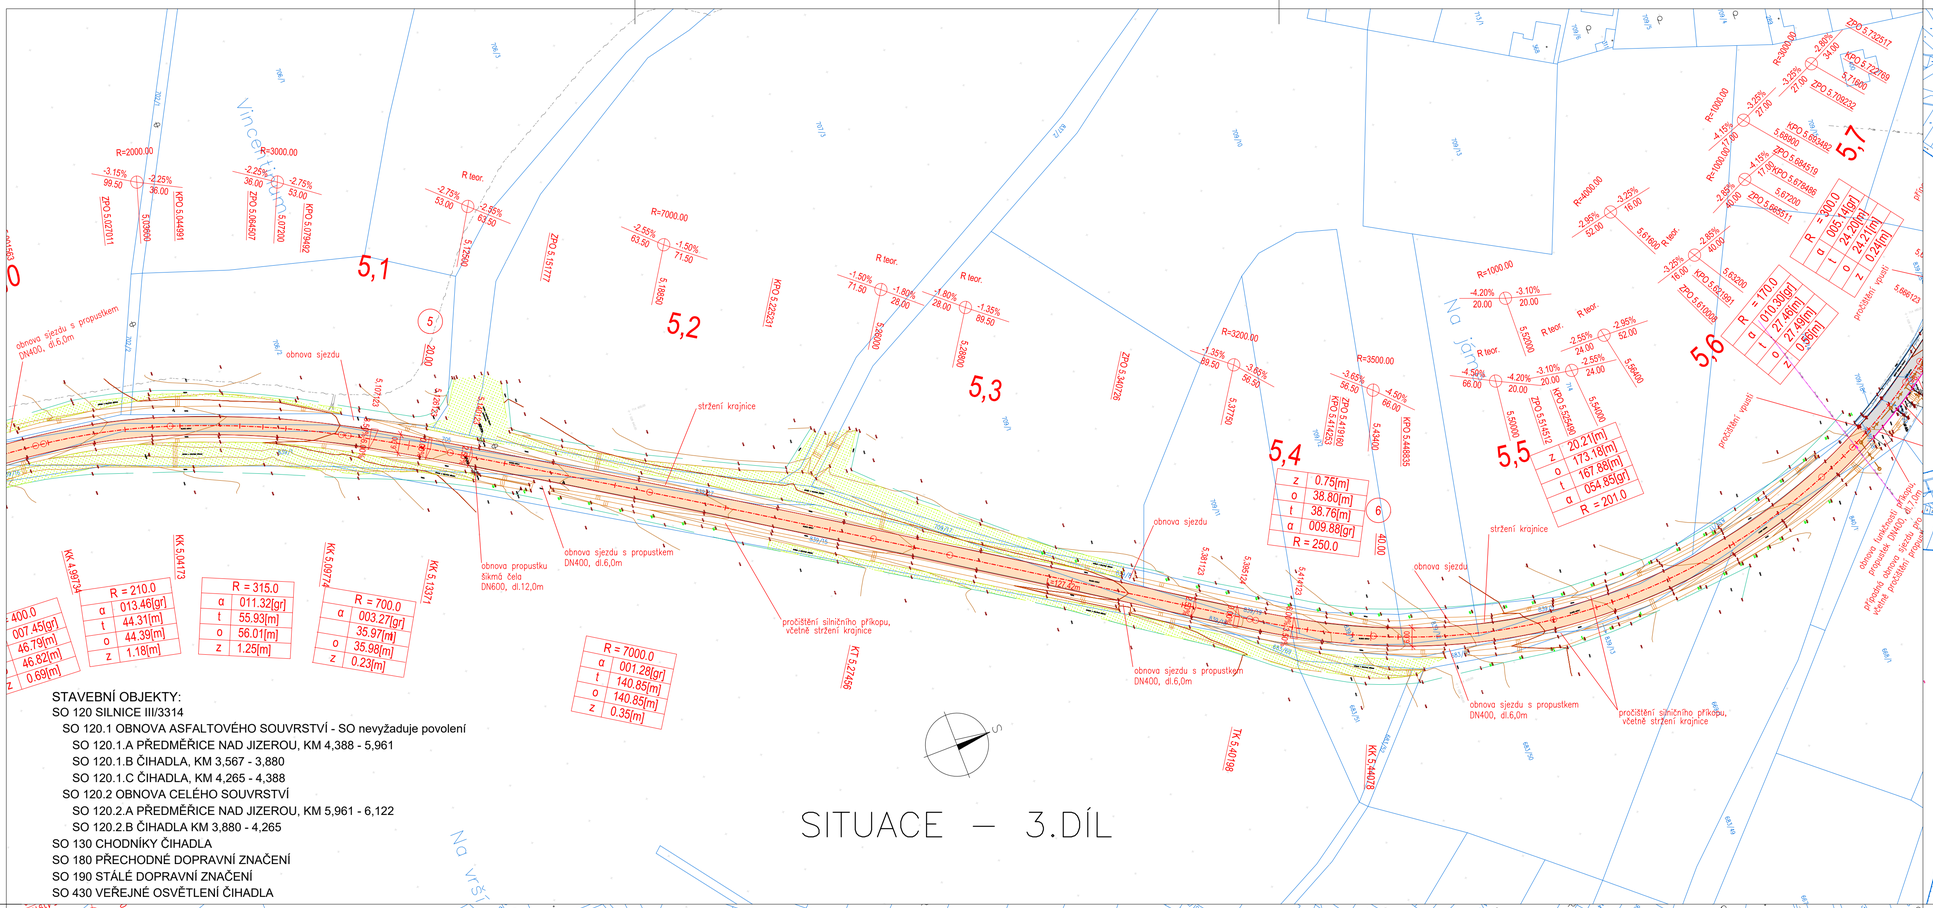

STAVEBNÍ OBJEKTY:

SO 120 SILNICE III/3314

SO 120.1 OBNOVA ASFALTOVÉHO SOUVRSTVÍ - SO nevyžaduje povolení

SO 120.1.A PŘEDMĚŘICE NAD JIZEROU, KM 4,388 - 5,961

SO 120.1.B ČIHADLA, KM 3,567 - 3,880

SO 120.1.C ČIHADLA, KM 4,265 - 4,388

SO 120.2 OBNOVA CELÉHO SOUVRSTVÍ

SO 120.2.A PŘEDMĚŘICE NAD JIZEROU, KM 5,961 - 6,122

SO 120.2.B ČIHADLA KM 3,880 - 4,265

SO 130 CHODNÍKY ČIHADLA

SO 180 PŘECHODNÉ DOPRAVNÍ ZNAČENÍ

SO 190 STÁLÉ DOPRAVNÍ ZNAČENÍ

SO 430 VEŘEJNÉ OSVĚTLENÍ ČIHADLA

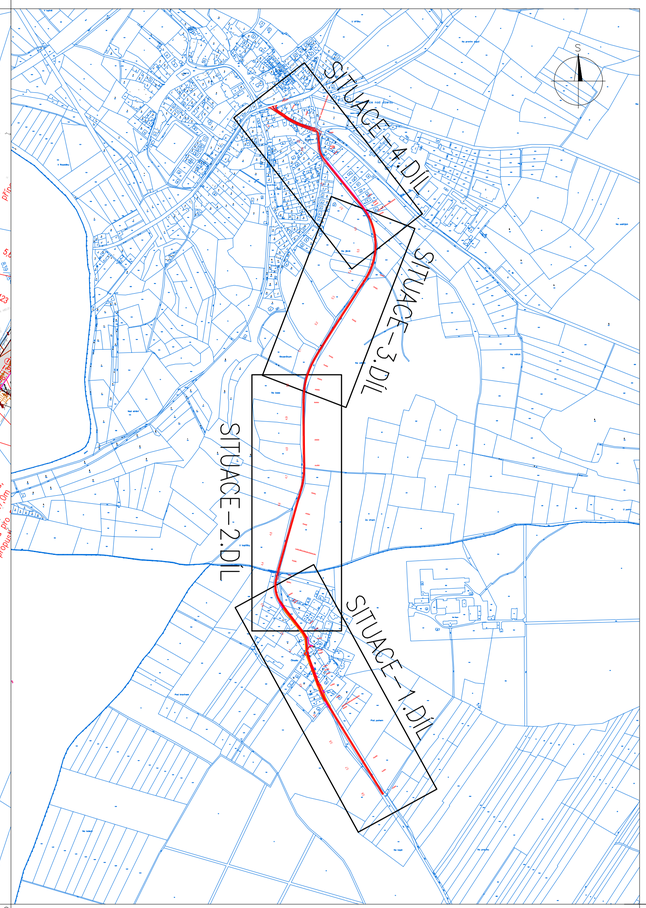

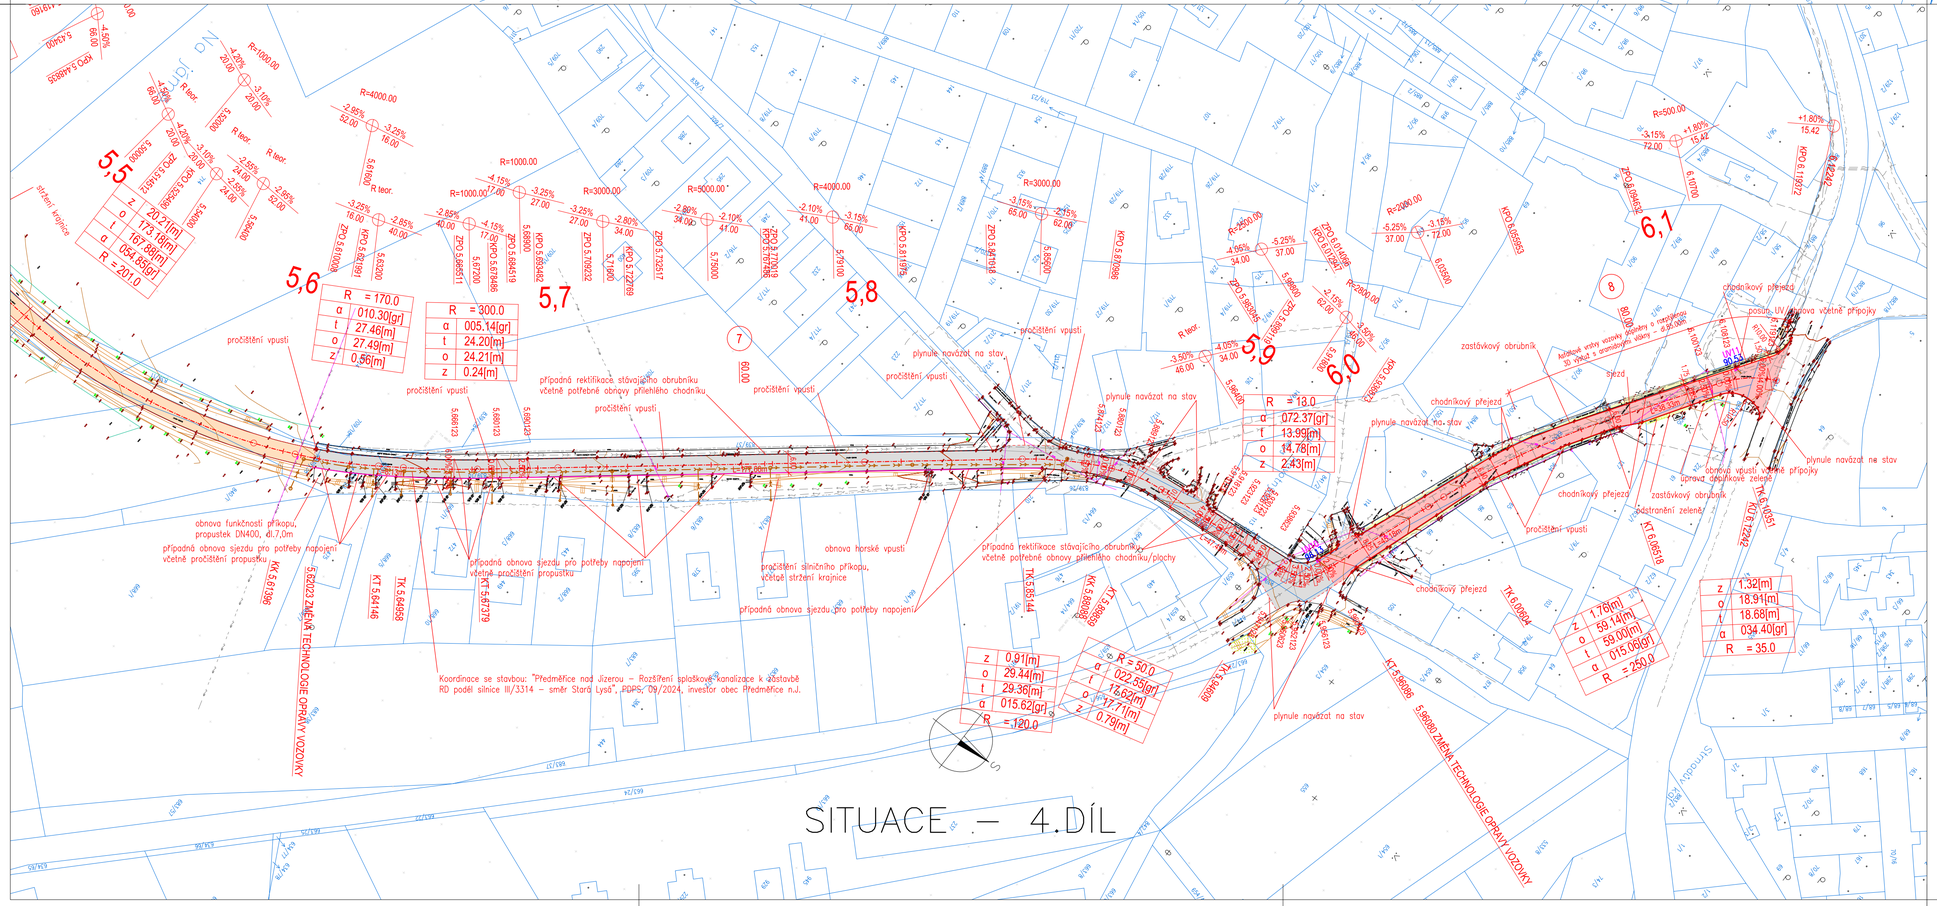

LEGENDA:

- OPRAVA SILNICE – FRÉZOVÁNÍ INTRAVILÁN, PŘÍPADNÁ SANACE PODKLADNÍCH VRSTEV A SOUVISLÁ OBNOVA ASFALTOVÉHO SOUVRSTVÍ
- OPRAVA SILNICE – FRÉZOVÁNÍ EXTRAVILÁN, PŘÍPADNÁ SANACE PODKLADNÍCH VRSTEV A SOUVISLÁ OBNOVA ASFALTOVÉHO SOUVRSTVÍ
- OPRAVA SILNICE – FRÉZOVÁNÍ, VYBOURÁNÍ PODKLADNÍCH VRSTEV A SOUVISLÁ OBNOVA CELÉHO SOUVRSTVÍ
- CHODNÍK – KRYT S BETONOVOU DLAŽBOU
- CHODNÍKOVÝ PŘEJEZD / SJEZD – KRYT S BETONOVOU DLAŽBOU
- SJEZD INTRAVILÁN – KRYT ASFALTOVÝ RECYKLÁT
- OBRUBNÍK SILNIČNÍ (ZÁKLADNÍ, PŘECHODOVÝ, NÁJEZDOVÝ) A ZASTÁVKOVÝ
- OBRUBNÍK CHODNÍKOVÝ / KRAJNÍK
- OBRUBNÍK ZÁHONOVÝ
- UV6 NAVRHOVANÉ ULIČNÍ VPUSTI
- PŘÍPOJKY UV
- VSAKOVACÍ OBJEKTY A DRÉNY
- NOVÝ OCELOVÝ STOŽÁR
- NOVÝ OCELOVÝ STOŽÁR PRO PŘECHODY
- NOVÝ KABEL VO TYPU CYKY
- NOVÁ CHRÁNIČKA PŘES KOMUNIKACE A SJEZDY

STÁVAJÍCÍ INŽENÝRSKÉ SÍTĚ:

- SILOVÉ VEDENÍ – VELMI VYSOKÉ NAPĚTÍ
- SILOVÉ VEDENÍ – VYSOKÉ NAPĚTÍ
- SILOVÉ VEDENÍ – NÍZKÉ NAPĚTÍ
- SDĚLOVACÍ KABELY
- KANALIZACE SLAŠKOVÁ/DEŠŤOVÁ
- VEDENÍ VO

RUŠENÉ:

- DEMONTOVANÝ KABEL VO
- DEMONTOVANÝ STOŽÁR VO

KOORDINOVANÉ AKCE:

- KANALIZACE SPLAŠKOVÁ – PŘEDMĚŘICE N.J.

PROJEKTOVÉ STANIČENÍ PŘIBLIŽNĚ ODPOVÍDÁ PROVOZNÍMU STANIČENÍ DLE PODKLADŮ SILNIČNÍ DATABANKY.

ZÁKRESY INŽENÝRSKÝCH SÍTÍ JSOU PROVEDENY DLE PODKLADŮ PŘÍSLUŠNÝCH SPRÁVCŮ. PŘED ZAHÁJENÍM STAVEBNÍCH PRACÍ JE NUTNÉ JEJICH OVĚŘENÍ A VYTYČENÍ V CELÉM ZÁJMOVÉM ÚZEMÍ STAVBY.

ŠÍŘKOVÉ USPOŘÁDÁNÍ MIMO OBCE JE PROVEDENO JAKO EXTRAVILÁNOVÉ S KRAJNICÍ A PŘÍKOPEM. VZHLEDEM K CHARAKTERU ÚPRAVY SILNICE SE STÁVAJÍCÍ ŠÍŘKOVÉ USPOŘÁDÁNÍ PONECHÁVÁ ZCELA BEZE ZMĚNY. POKUD JE TO DLE SITUACE MOŽNÉ, UPRAVUJE SE ŠÍŘKA NEZPEVNĚNÉ KRAJNICE NA HODNOTY 2 x 0,50m.

AKCE

III/3314 Předměřice nad Jizerou - Čihadla

OBJEDNATEL PD

Krajská správa a údržba silnic Středočeského kraje, příspěvková organizace
Zborovská 81/11
150 00 Praha 5 Smíchov
IČ: 00066001

SOUŘADNICOVÝ SYSTÉM S-JTSK VÝŠKOVÝ SYSTÉM Bpv

ZHOTOVITEL PD

Sdružení sinpps/dip/promika – III/3314 Předměřice nad Jizerou - Čihadla – PD

Tvořené společníky:
1. sinpps s.r.o, Dobrušská 1805/5, 147 00 Praha 4
2. DOPRAVNÍ A INŽENÝRSKÉ PROJEKTY s.r.o., Modřanská 1387/11, 140 00 Praha 4
3. Atelier PROMIKA s.r.o., Na Pankráci 1062/58, 140 00 Praha 4

Zastoupené:
sinpps s.r.o.,
Dobrušská 1805/5,
147 00 Praha 4

VYPRACOVAL	Ing. Šárka Veselá	HLAVNÍ INŽENÝR PROJEKTU	Ing. Petr Macek
ODPOVĚDNÝ PROJEKTANT	Ing. Marek Pejchal	TECHNICKÁ KONTROLA	Ing. Petr Macek

AKCE
III/3314 Předměřice nad Jizerou - Čihadla

ČÁST
C. SITUAČNÍ VÝKRESY

PŘÍLOHA

KOORDINAČNÍ SITUACE – 3. a 4. DÍL

ČÁST: C.
Č. PŘÍLOHY: 2.2
Č. PARÉ:

STUPEŇ	DPS	DATUM	03/2025	MĚŘÍTKO	1:1000	FORMÁT	8 x A4

© návrh řešení obsažený ve výkresové a textové části je předmětem ochrany dle autorského zákona