

ÚZEMÍ
POVRCH ÚZEMÍ
PARCELY
POVODI
VZDÁLENOST ŠACHET

NÁZVY ŠACHET

4			
1	2	3	5
839/10			6
1			
11.00			

LEGENDA:

- 1) ASFALTOVÁ SILNICE III. TŘÍDY
- 2) TRAVNATÝ PŘÍKOP
- 3) GABIONOVÁ ZED
- 4) PŘEDMĚŘICE NAD JIZEROU
- 5) NEZPEVNĚNÁ PLOCHA
- 6) 683/4

KP-1-AB-1.1-čp.258
MĚŘÍTKO 1:250 / 1:100

KÓTA UPRAVENÉHO TERÉNU


HLOUBKA VÝKOPU

KÓTA DNA POTRUBÍ

KÓTA TERÉNU

STANIČENÍ [Km],[m]

SKLON [promile] – DĚLKA [m]
DN [mm] – MATERIÁL – DĚLKA [m]
KAPACITA [l/s] – RYCHLOST [m/s] (dle: Colebrook)
NAVR.PRUTOK [l/s] – RYCHLOST [m/s]

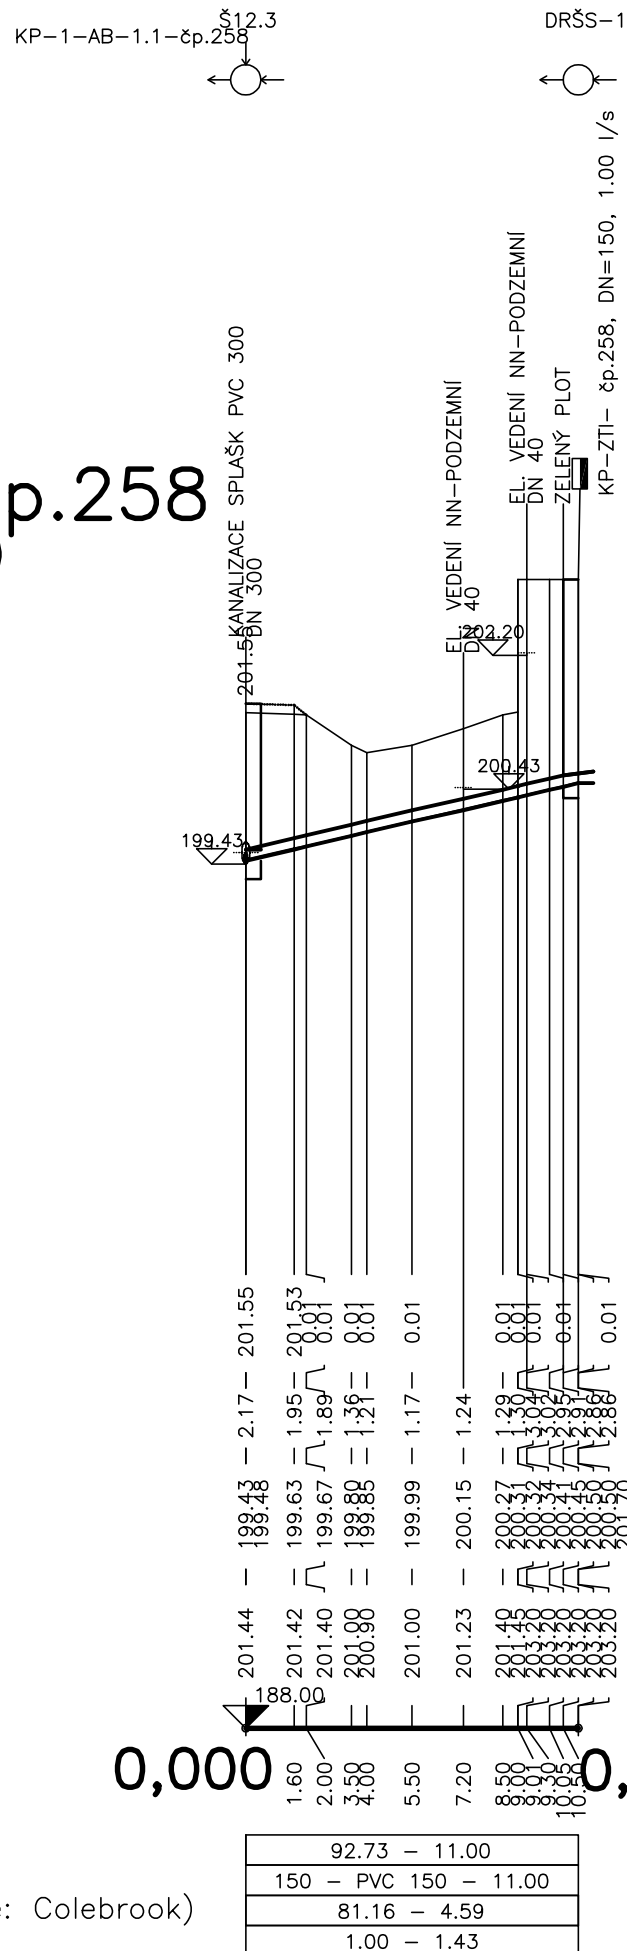

VEDOUcí PROJEKTANT		ZODPOVĚDNÝ PROJEKTANT		VYPRACOVAL		<div>RADEK HNÁT</div> <div><div>RADEK HNÁT</div><div>RADEK HNÁT</div></div>	
RADEK HNÁT		RADEK HNÁT		RADEK HNÁT			
KRAJ: STŘEDOČESKÝ	PÚ (OŽP): MLADÁ BOLESLAV	SÚ: BENÁTKY N. JIZ.	Obú: PŘEDMĚŘICE N. JIZ.				
INVESTOR:		OBEC PŘEDMĚŘICE NAD JIZEROU, 294 74 PŘEDMĚŘICE NAD JIZEROU 132					
<div>PŘEDMĚŘICE N. JIZEROU-ROZŠÍŘENÍ SPLAŠKOVÉ KANALIZACE K ZÁSTAVBĚ RD PODÉL SILNICE III/3314- SMĚR STARÁ LYSÁ IO 302 - KANALIZAČNÍ PŘÍPOJKY</div> <div>D - DOKUMENTACE OBJEKTŮ</div> <div>NAZEV VÝKRESU</div> <div>PODÉLNÝ PROFIL KP-1-AB-1.1- čp.258</div>						DATUM	05/2025
						FORMÁT	2 A4
						MĚŘÍTKO	1:250/1:100
						STUPEŇ	DPS STI–DPS
						ČÍS.ZAKÁZKY	366/2023
						ČÍSLO STAVBY	
						ČÍS.SOUPRAVY	ČÍS.VÝKRESU
							D.2.3