

ÚZEMÍ
POVRCH ÚZEMÍ
PARCELY
POVODÍ
VZDÁLENOST ŠACHET

NÁZVY ŠACHET

KP-3-AB-1.1-čp.267

MĚŘÍTKO 1:250 / 1:100

KÓTA UPRAVENÉHO TERÉNU

HLOUBKA VÝKOPU

KÓTA DNA POTRUBÍ


KÓTA TERÉNU

STANIČENÍ [Km],[m]

SKLON [promile] – DÉLKA [m]
DN [mm] – MATERIAL – DÉLKA [m]
KAPACITA [l/s] – RYCHLOST [m/s] (dle: Colebrook)
NAVR.PRUTOK [l/s] – RYCHLOST [m/s]

7		
1	TRAVNATÝ PŘÍKOP	6
839/10		8
3		
11.00		

DRŠS-3

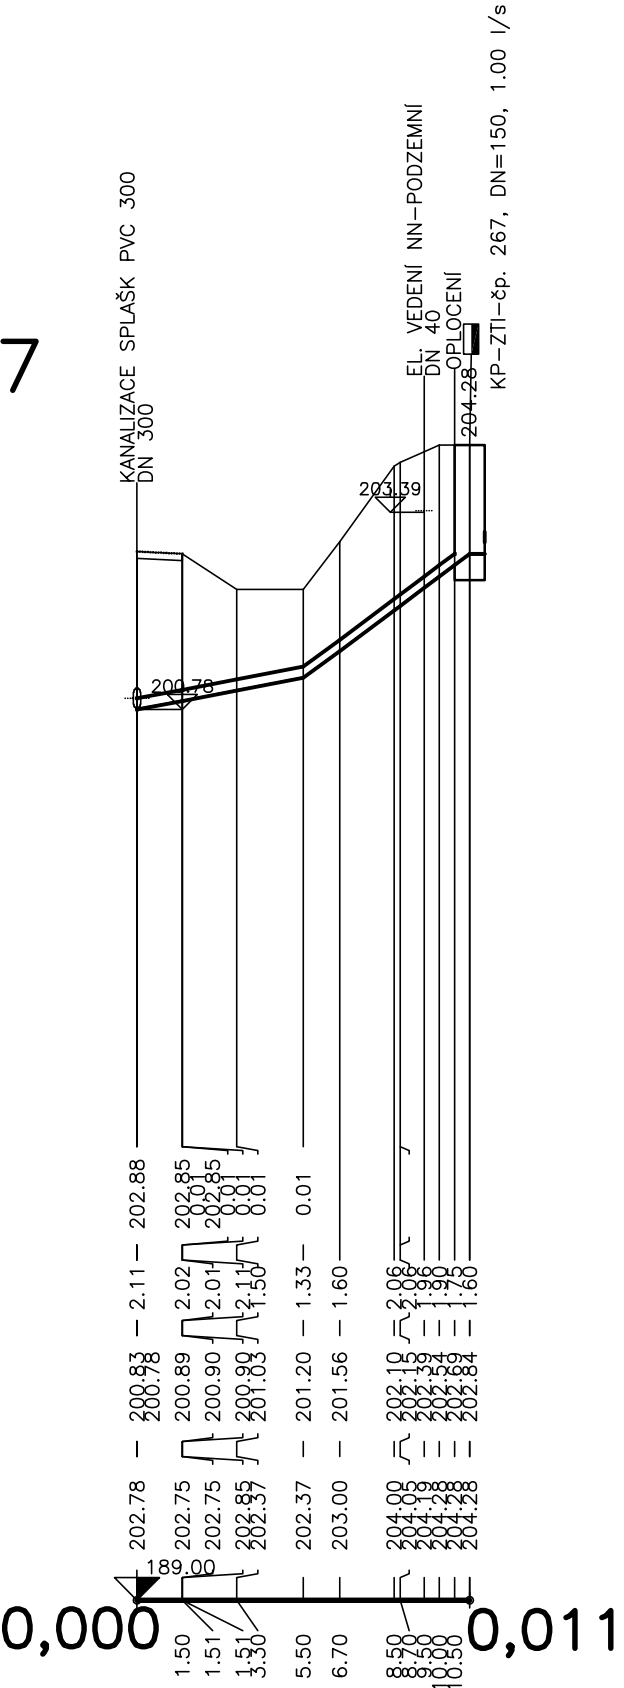

2	4
150-PVC SN 12--11.00	
73.06 – 4.13	5
3	1.00 – 2.26

- LEGENDA:
- 1) ASFALTOVÁ SILNICE III. TŘÍDY
 - 2) 76.59 – 5.50
 - 3) 1.00 – 1.33
 - 4) 297.95 – 5.50
 - 5) 153.87 – 8.71
 - 6) NEZPEVNĚNÁ PLOCHA
 - 7) PŘEDMĚŘICE NAD JIZEROU
 - 8) 683/8

VEDOUcí PROJEKTANT		ZODPOVĚDNÝ PROJEKTANT		VYPRACOVAL		<div>RADEK HNÁT</div> <div>VAK PROJEKT</div> <div>PROJEKCE VODOVODŮ, KANALIZACÍ, ČOV, INŽENÝRSKÁ ČINNOST PROUSKOVA 1724 511 01 TURNOV tel,fax 481 311 564, mobil 737 335 311 E-mail: vak-projekt@tiscali.cz IČO 167 922 71, DIČ CZ6608071206</div>		
RADEK HNÁT		RADEK HNÁT		RADEK HNÁT				
KRAJ:STŘEDOČESKÝ	PÚ (OŽP):MLADÁ BOLESLAV	SÚ: BENÁTKY N. JIZ.	Obú:PŘEDMĚŘICE N. JIZ.					
INVESTOR:		OBEC PŘEDMĚŘICE NAD JIZEROU, 294 74 PŘEDMĚŘICE NAD JIZEROU 132						
<div>PŘEDMĚŘICE N. JIZEROU-ROZŠÍŘENÍ SPLAŠKOVÉ KANALIZACE K ZÁSTAVBĚ RD PODÉL SILNICE III/3314- SMĚR STARÁ LYSÁ IO 302 - KANALIZAČNÍ PŘÍPOJKY</div> <div>D - DOKUMENTACE OBJEKTŮ</div>							DATUM	05/2025
							FORMÁT	2 A4
							MĚŘÍTKO	1:250/1:100
							STUPEŇ	DPS STI-DPS
							ČÍS.ZAKÁZKY	366/2023
							ČÍSLO STAVBY	
NAZEV VÝKRESU							ČÍS.SOUPRAVY	ČÍS.VÝKRESU
PODÉLNÝ PROFIL KP-3-AB-1.1- čp.267								D.2.5