










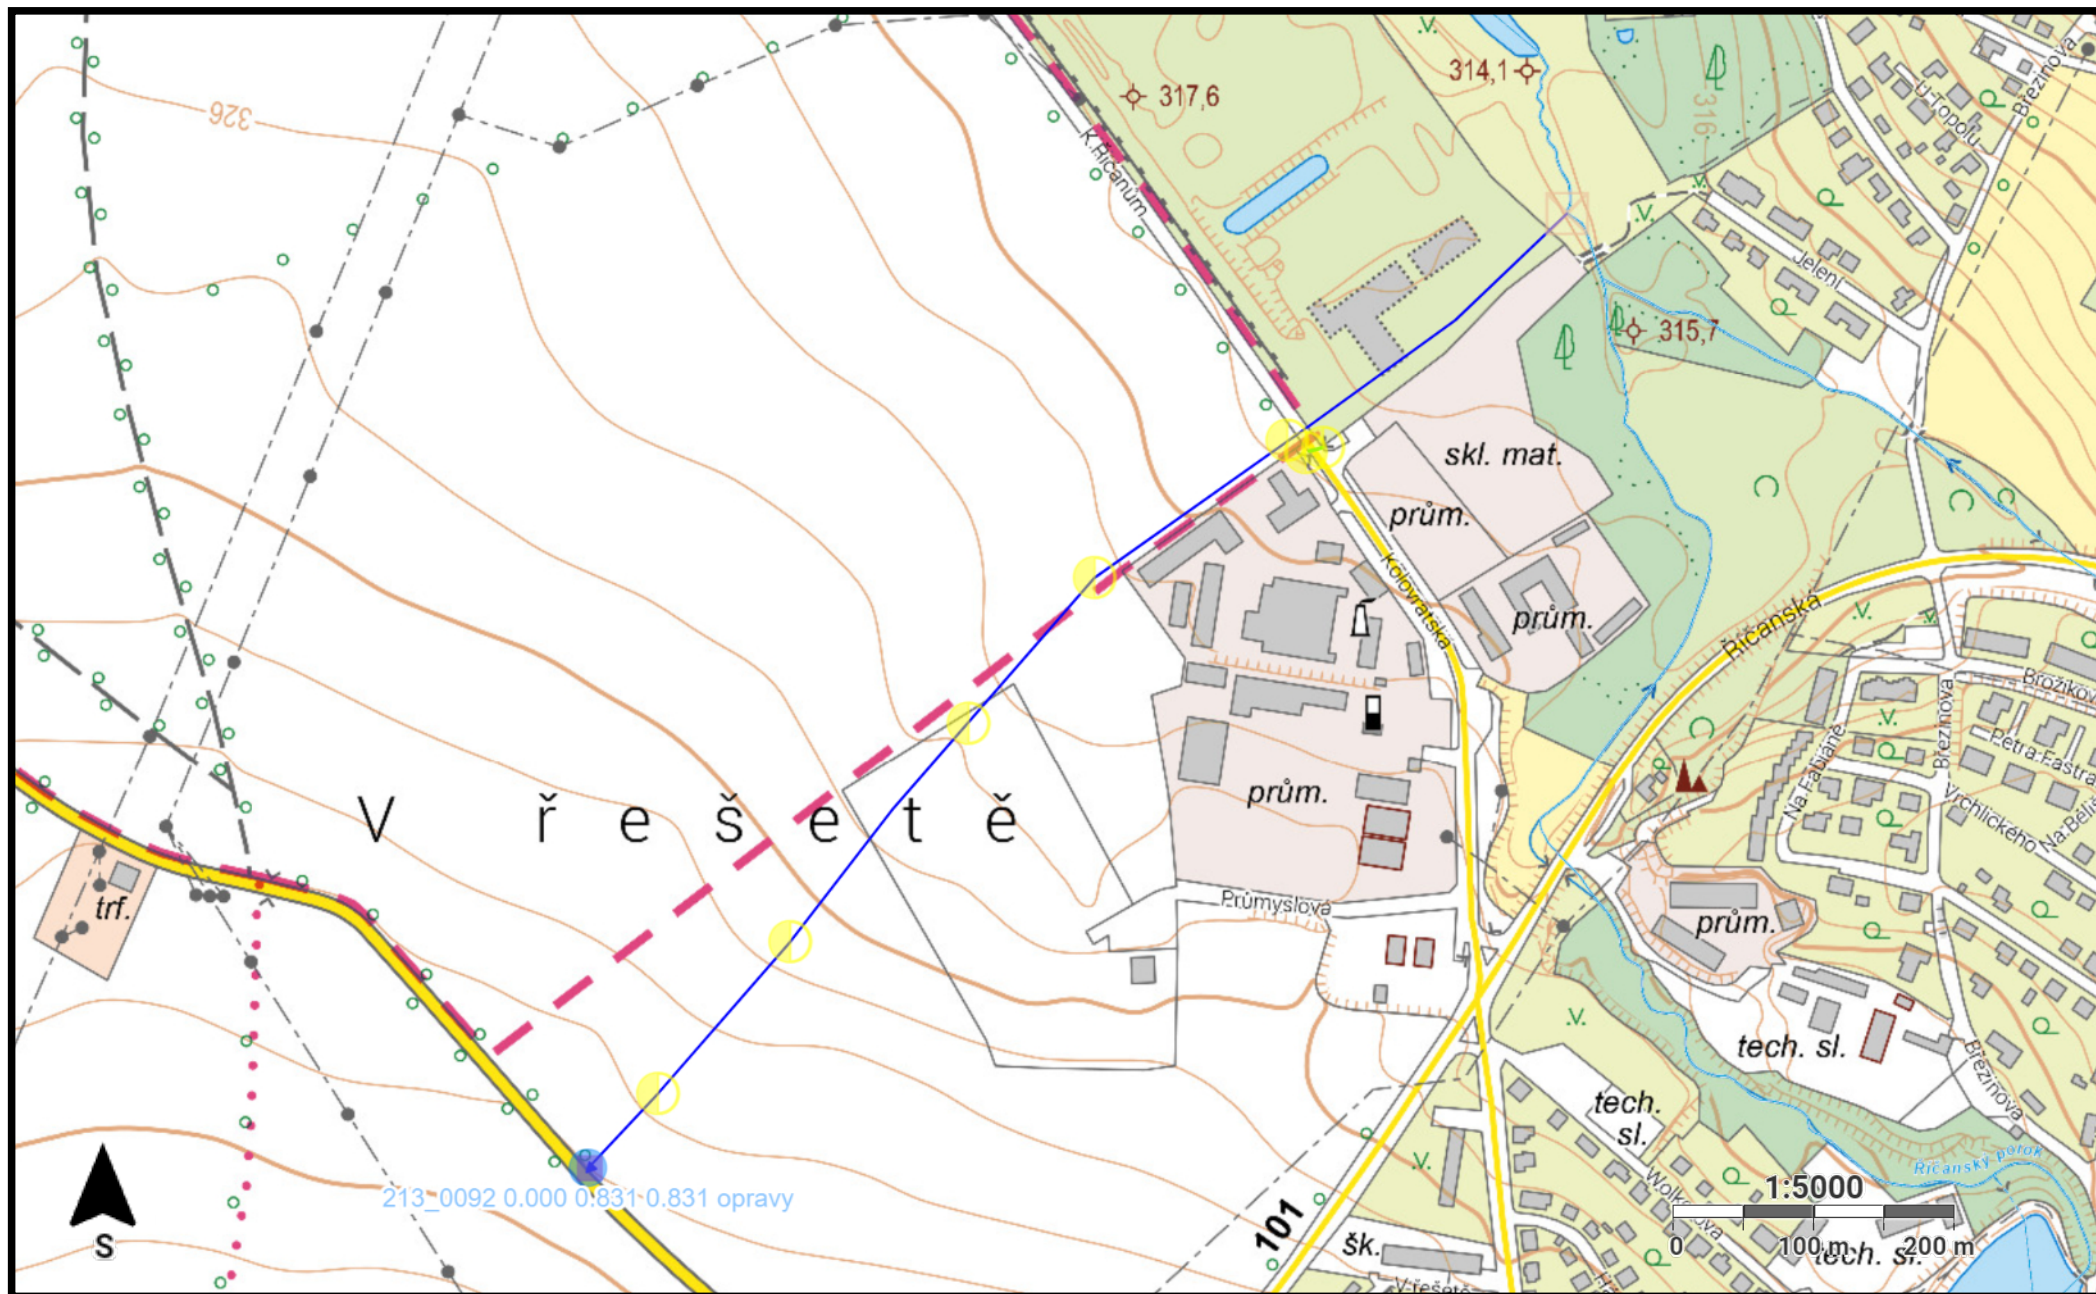

001195 Příloha č. 1 vyjádření SPU 001195_2025 - přehledná situace H0Z



Legenda


























Linie HOZ

	Pomocné
	HZZ otevřený
	HZZ zatrubený
	HOZ otevřený
	HOZ zatrubený
	HOZ, HZZ nejistý úsek
	PEO otevřený
	PEO zatrubený
	kabely k ČS
	cesty a komunikace
















Liniové objekty stavby HOZ

	linie objektu
--	---------------

Bodové objekty stavby HOZ

	zaměřovací bod
	ČS dle ZVHS10
	poklop litinový čtverec
	lapač splavenin
	rozvodná skříň
	vývar
	ostatní objekt
	jez
	mříž
	vzdušník, kalník
	mezník, patník
	šachtice nadzemní
	odtokový objekt
	šachtice podzemní
	studna
	rozdělovací objekt
	stavidlo, stavítko
	trafostanice
	průleh
	vtokový objekt
	vodárna
	kanalizační poklop
	sdružený objekt
	šachtice závlahová
	stupeň

Referenční bod HOZ

	čerpací stanice
	příslušenství k čerpací stanici
	protierozní opatření
	neurčený typ stavby
	otevřená HOZ
	zatrubená HOZ
	kombinovaná HOZ
	vodní nádrž
	příslušenství k vodní nádrži
	ostatní stavby k melioracím
	stavební objekt v korytě
	otevřené HZZ
	zatrubené HZZ
	kombinované HZZ
	příslušenství k čerpací stanici - trafostanice