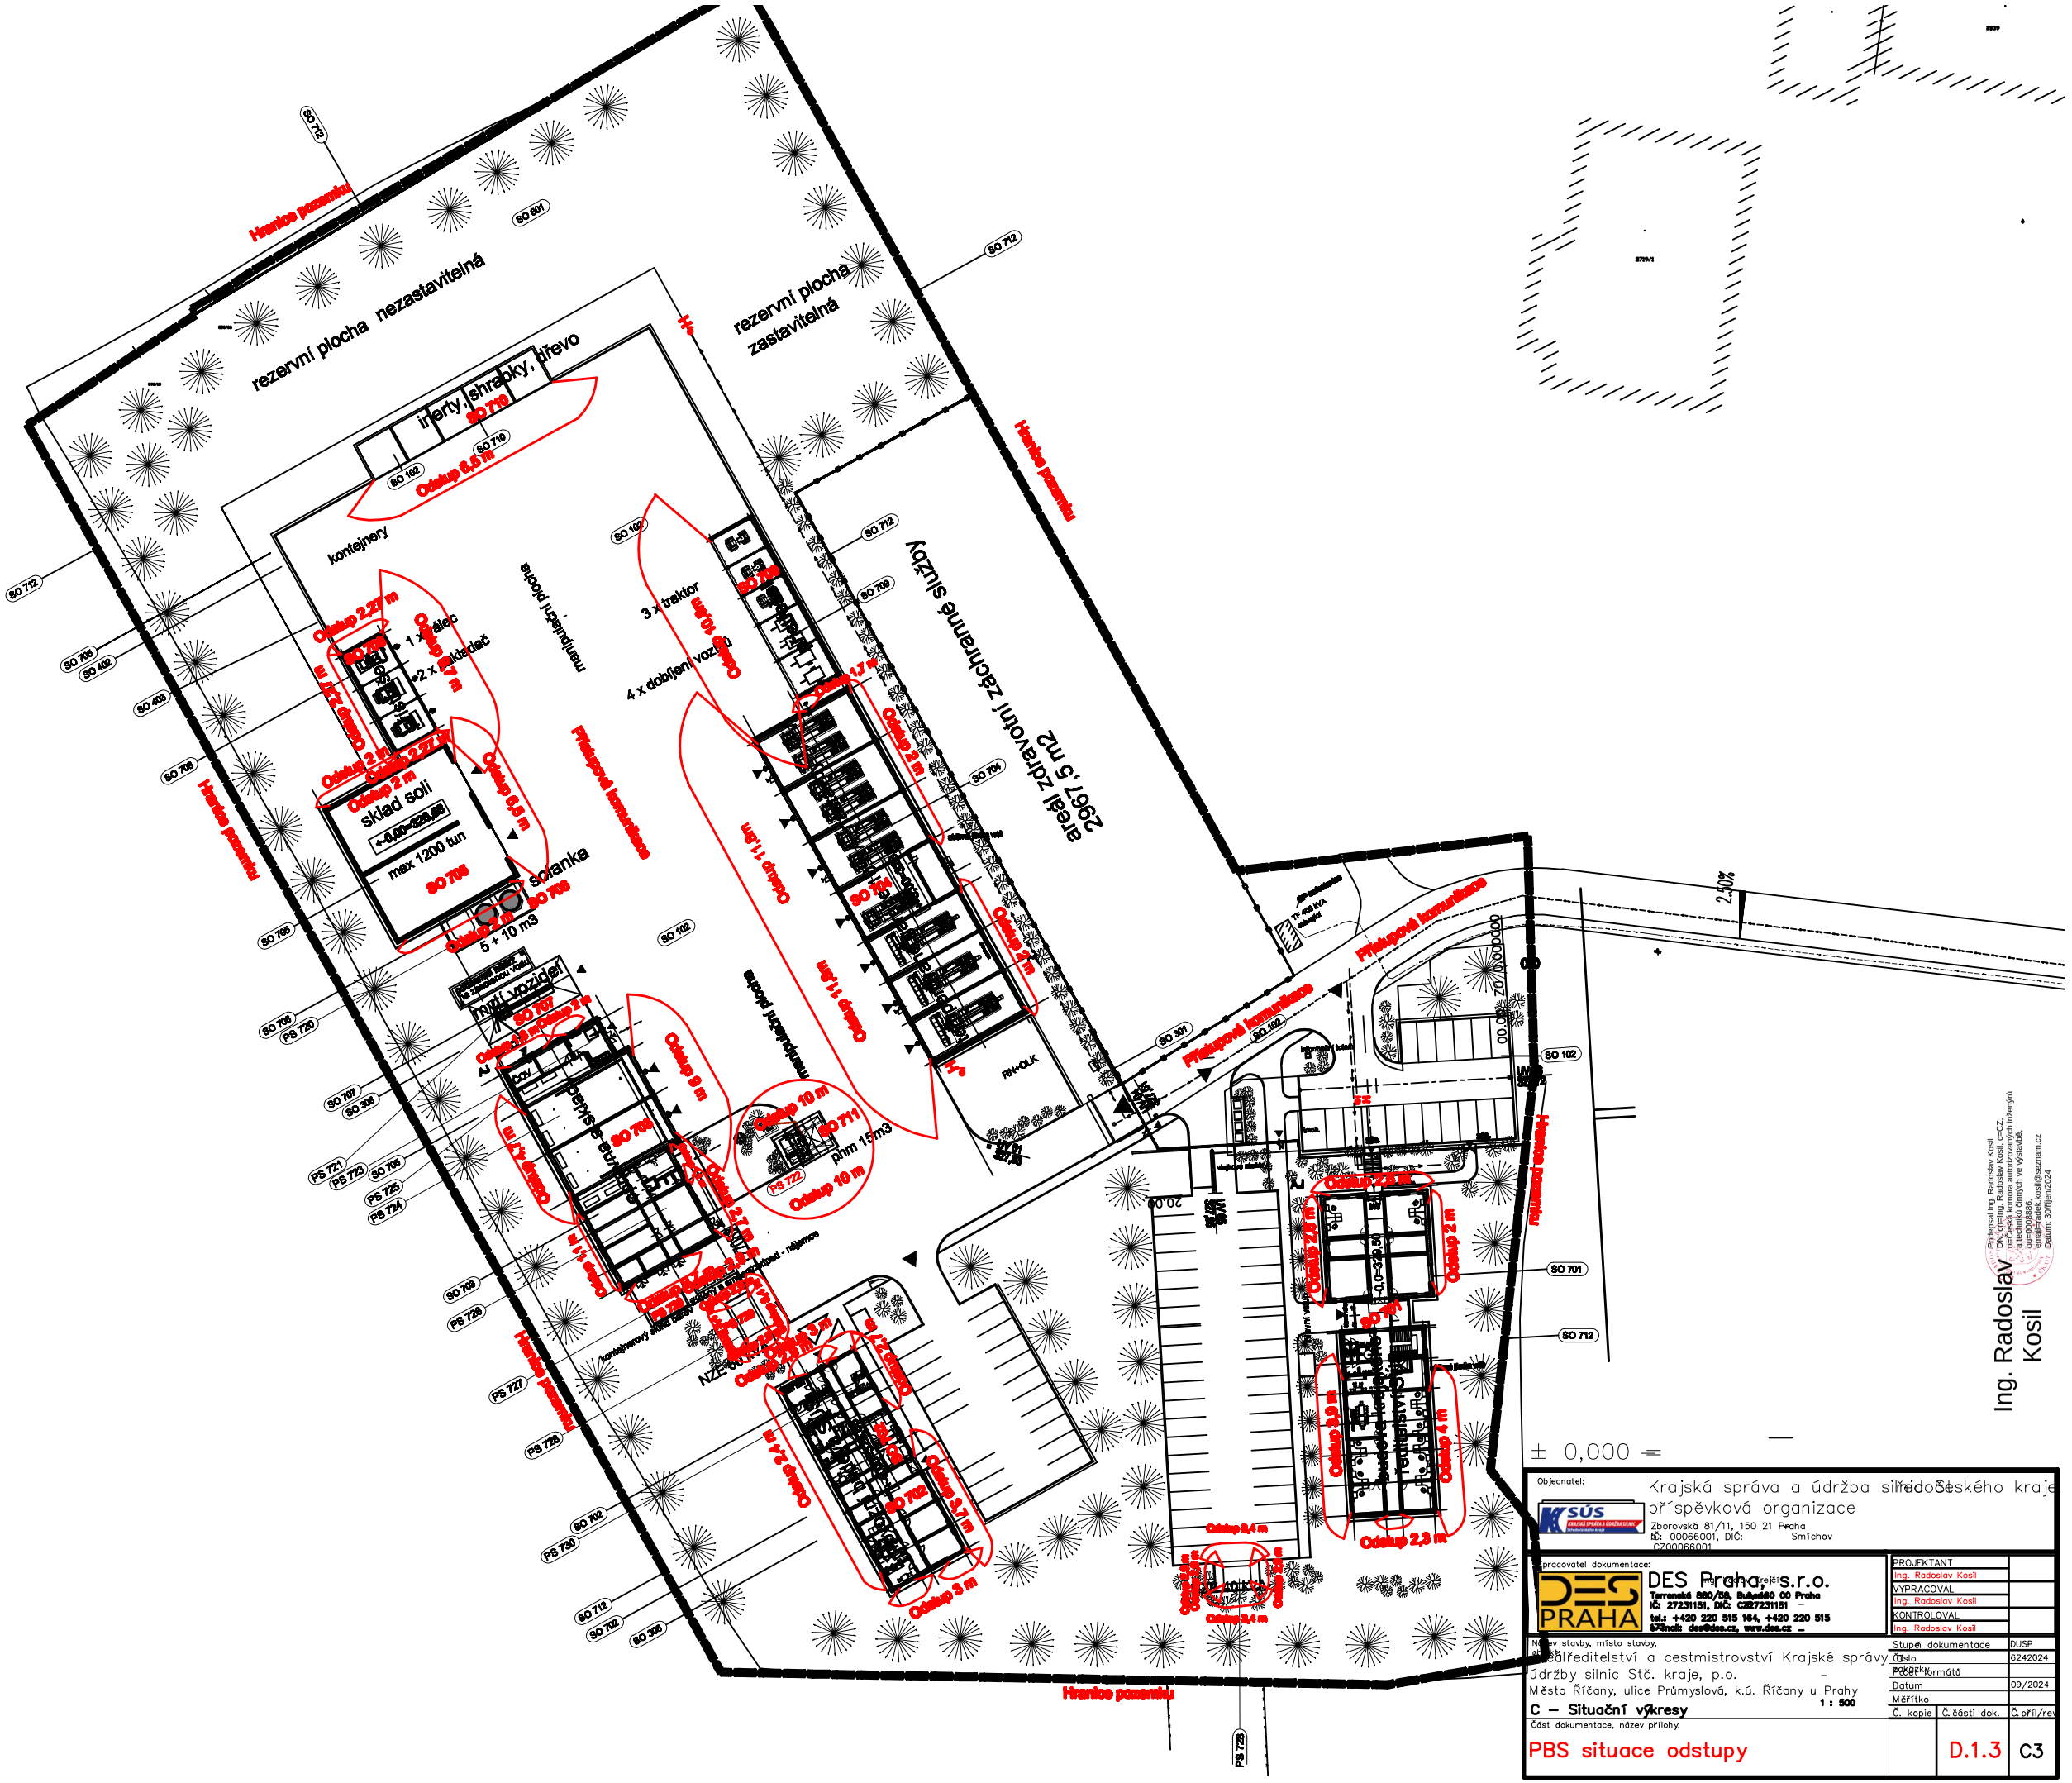

Objednatel:
Krajská správa a údržba silnic Středočeského kraje, příspěvková organizace
Zborovská 81/11, 150 21 Praha – Smíchov
IČ: 00066001, DIČ: CZ00066001

Zpracovatel dokumentace:
DES Praha, s.r.o.
Terronská 880/56, Suchdol 80 00 Praha
IČ: 27231151, DIČ: CZ27231151
tel.: +420 220 515 164, +420 220 515 674
email: des@des.cz, www.des.cz

PROJEKTANT	Ing. Radoslav Kosil
VYPRACOVAL	Ing. Radoslav Kosil
KONTROLOVAL	Ing. Radoslav Kosil

Název stavby, místo stavby, část:
Ředitelství a cestmistrovství Krajské správy a údržby silnic Stč. kraje, p.o. –
Město Říčany, ulice Průmyslová, k.ú. Říčany u Prahy
C – Situační výkresy 1 : 500

Stupeň dokumentace	DUSP
Číslo zakázky	6242024
Počet formátů	
Datum	09/2024
Měřítko	

Část dokumentace, název přílohy:
PBS situace odstupy

Č. kopie	Č. části dok.	Č. příl./rev.
	D.1.3	C3