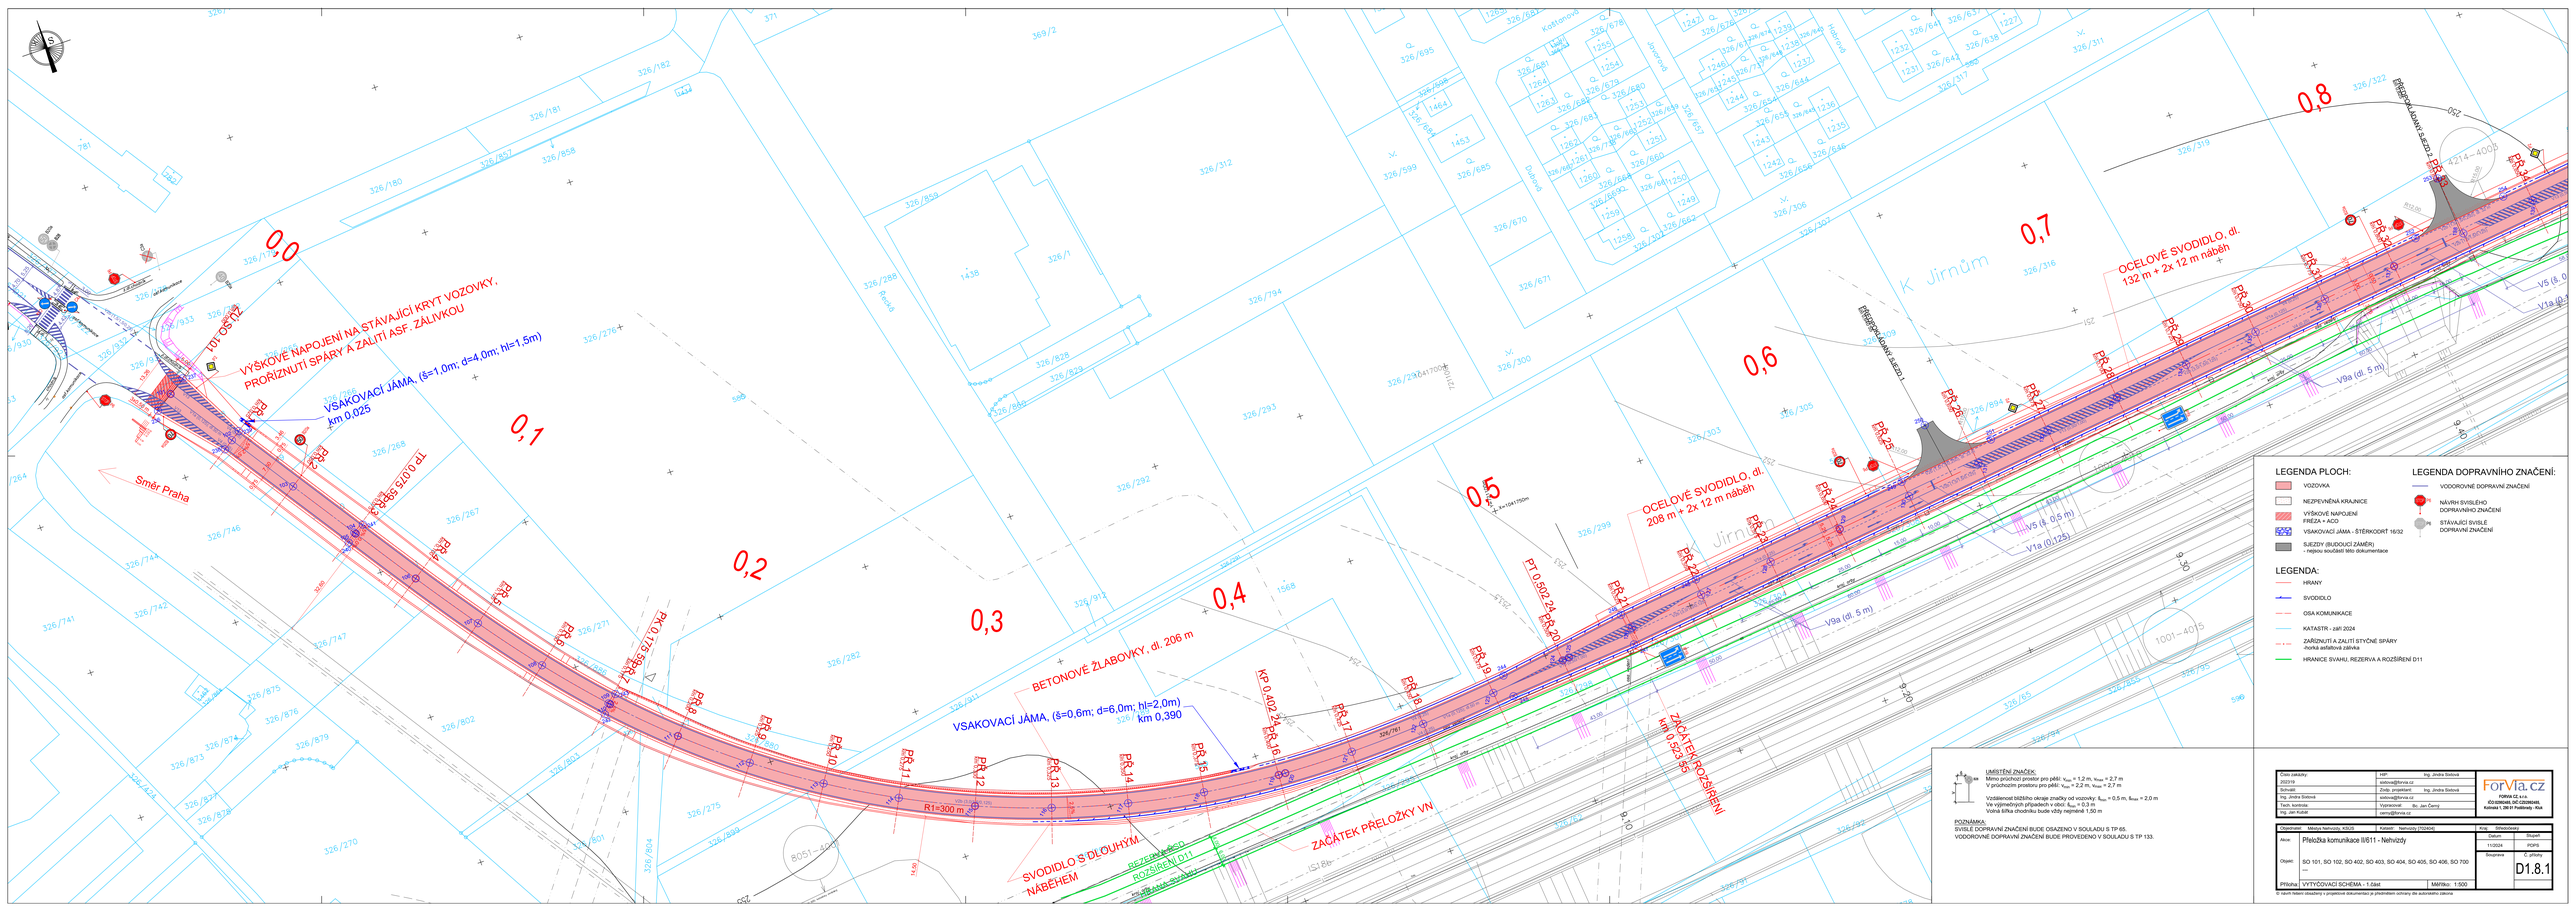
0,0
0,1
0,2
0,3
0,4
0,5
0,6
0,7
0,8
VÝŠKOVÉ NAPOJENÍ NA STÁVAJÍCÍ KRYT VOZOVKY, PRO/ŘÍZNUTÍ SPÁRY A ZALITÍ ASF. ZÁLIVKOU
VSAKOVACÍ JÁMA, (š=1,0m; d=4,0m; hl=1,5m) km 0,025
Směr Praha
BETONOVÉ ŽLABOVKY, dl. 206 m
VSAKOVACÍ JÁMA, (š=0,6m; d=6,0m; hl=2,0m) km 0,390
R1=300 m
SVODIDLO S DLOUHÝM NÁBĚHEM
REZERVA PRO ROZŠÍŘENÍ D11
ZAČÁTEK PŘELOŽKY VN
OCELOVÉ SVODIDLO, dl. 208 m + 2x 12 m náběh
OCELOVÉ SVODIDLO, dl. 132 m + 2x 12 m náběh
ZAČÁTEK ROZŠÍŘENÍ
PŘEDPOKLADANÝ SJEZD I
PŘEDPOKLADANÝ SJEZD II
K Jirnům
Jirnům
LEGENDA PLOCH:
VOZOVKA
NEZPEVNĚNÁ KRAJNICE
VÝŠKOVÉ NAPOJENÍ FRÉZA + ACO
VSAKOVACÍ JÁMA - ŠTĚRKODRŤ 16/32
SJEZDY (BUDOUCÍ ZÁMĚR) - nejsou součástí této dokumentace
LEGENDA:
HRANY
SVODIDLO
OSA KOMUNIKACE
KATASTR - září 2024
ZAŘÍZNUTÍ A ZALITÍ STYČNÉ SPÁRY -horká asfaltová zálivka
HRANICE SVAHU, REZERVA A ROZŠÍŘENÍ D11
LEGENDA DOPRAVNÍHO ZNAČENÍ:
VODOROVNÉ DOPRAVNÍ ZNAČENÍ
NÁVRH SVISLÉHO DOPRAVNÍHO ZNAČENÍ
STÁVAJÍCÍ SVISLÉ DOPRAVNÍ ZNAČENÍ
UMÍSTĚNÍ ZNAČEK:
Mimo průmysl prostor pro pěší: v_{min} = 1,2 m, v_{max} = 2,7 m
V prochozím prostoru pro pěší: v_{min} = 2,2 m, v_{max} = 2,7 m
Vzdálenost bližšího okraje značky od vozovky: $š_{min}$ = 0,5 m, $š_{max}$ = 2,0 m
Ve výjimečných případech v obci: $š_{min}$ = 0,3 m
Volná šířka chodníku bude vždy nejméně 1,50 m
POZNÁMKA:
SVISLÉ DOPRAVNÍ ZNAČENÍ BUDE OBAZENO V SOULADU S TP 65.
VODOROVNÉ DOPRAVNÍ ZNAČENÍ BUDE PROVEDENO V SOULADU S TP 133.
Číslo zakázky: 202318
Vypracoval: Ing. Jindra Sobíková, sobikova@forvia.cz
Schválil: Zodp. projektant: Ing. Jindra Sobíková, sobikova@forvia.cz
Tech. kontrola: Vypracoval: Bc. Jan Černý, cerny@forvia.cz
Ing. Jan Kubát
FORVIA CZ a.s. IČO 05262440, DIČ CZ05262440, Kolínská 1, 284 01 Pardubice - Rosice
Objednatel: Městys Nehvizdy, KSÚS Kolínský Nehvizdy (702640)
Kraj: Středočeský
Akce: Přeložka komunikace II/611 - Nehvizdy
Datum: 11/2024
Stupeň: POPS
Objekt: SO 101, SO 102, SO 402, SO 403, SO 404, SO 405, SO 406, SO 700 ---
Soupisnice: C. přílohy
D1.8.1
Příloha: VYTÝČOVACÍ SCHÉMA - 1.část
Měřítko: 1:500
© Obsah tohoto dokladový v projektové dokumentaci je předmětem ochrany dle autorského zákona