




Podélný profil: OKRUŽNÍ PÁS M 1:1000/100
Rozsah: km 0,00000 - km 0.157

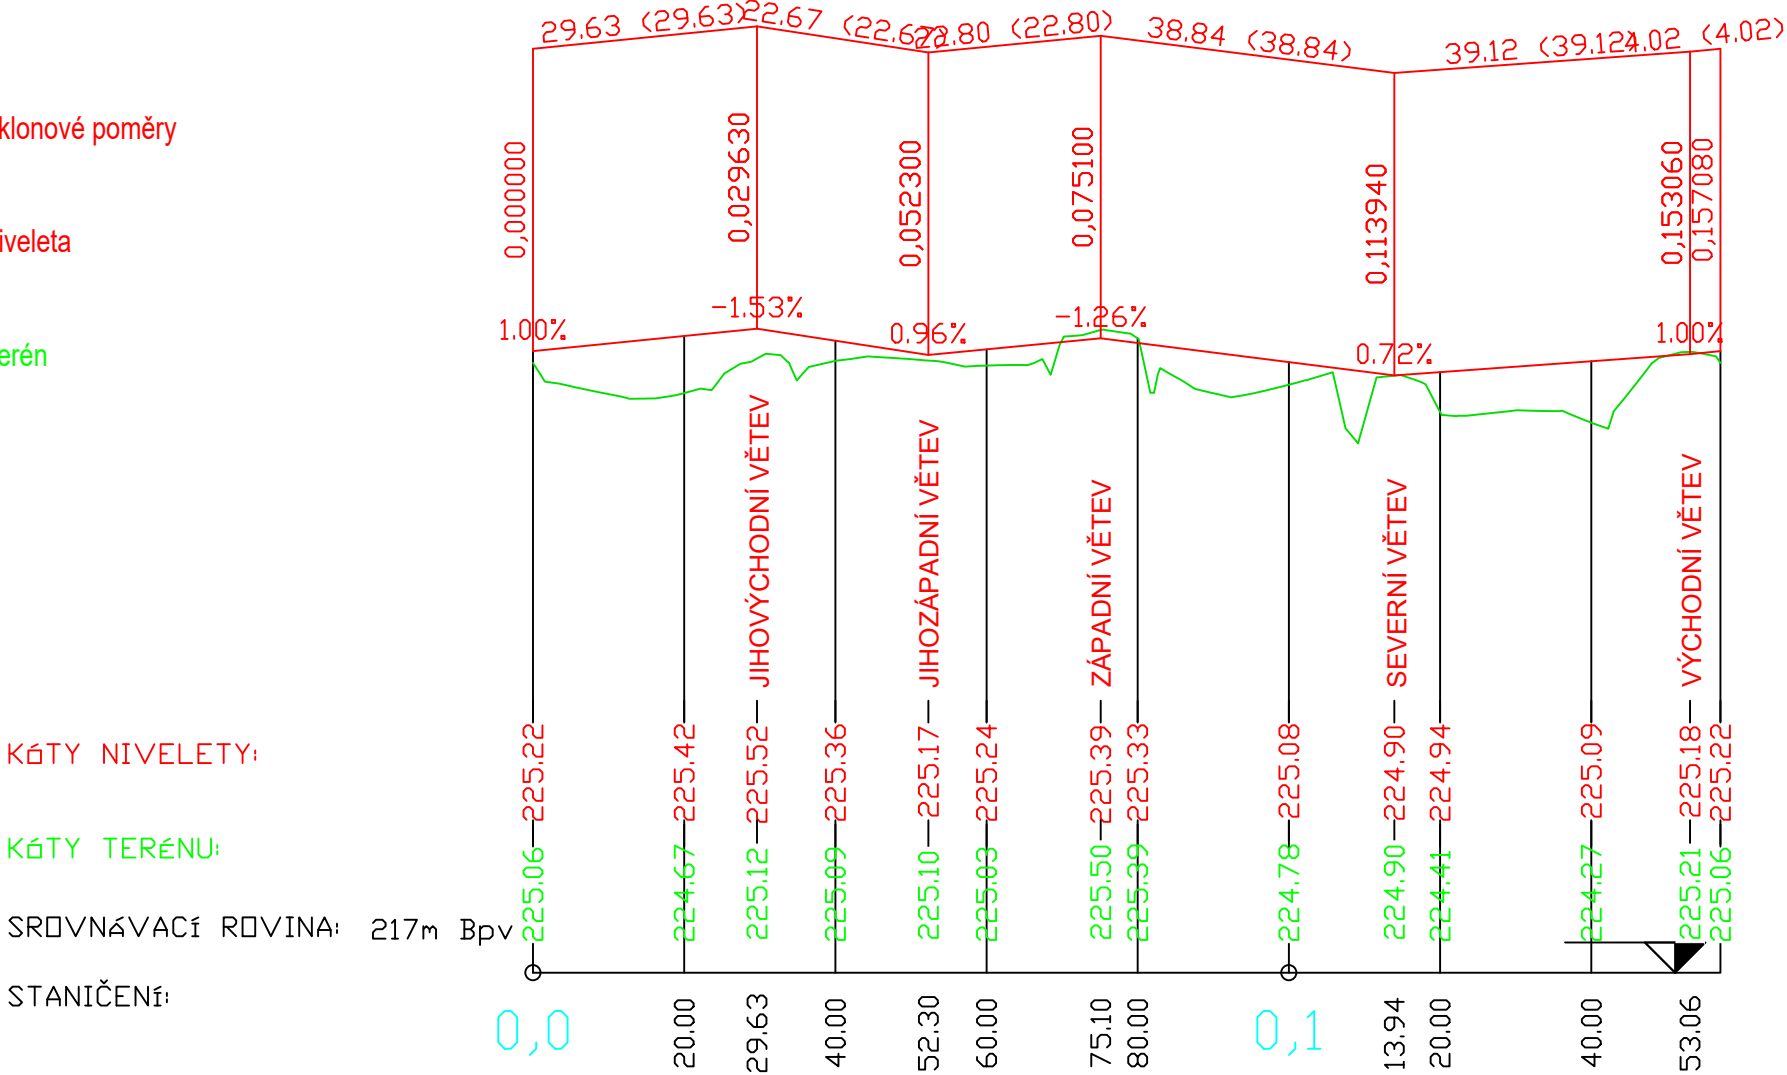

SMĚROVÉ POMĚRY:

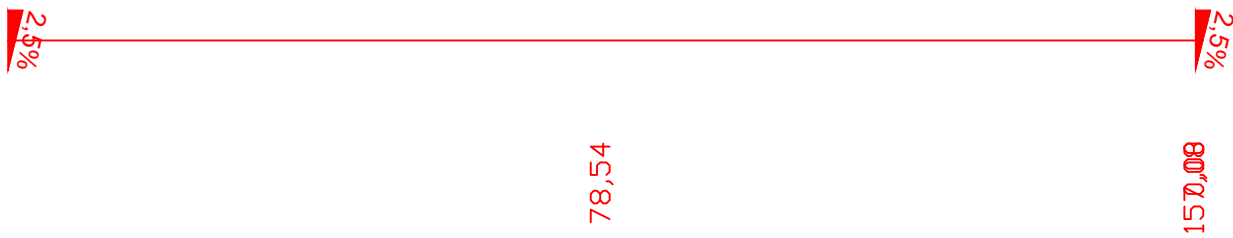

VZDÁLENOST PŘ. ŘEZŮ:

 

Číslo zakázky:	HIP:	Ing. Jindra Sixtová
202319	sixtova@forvia.cz	
Schválil:	Zodp. projektant:	Ing. Jindra Sixtová
Ing. Jindra Sixtová	sixtova@forvia.cz	
Tech. kontrola:	Vypracoval:	Bc. Jan Černý
Ing. Jan Kubát	cerny@forvia.cz	

ForVia.cz
FORVIA CZ, s.r.o.
IČO: 02992485, DIČ: CZ02992485,
Kolínská 1, 290 01 Poděbrady - Kluk

Objednatel: Městys Nehvizdy, KSÚS		Katastr: Nehvizdy [702404]		Kraj: Středočeský	
Akce:	Okružní křižovatka - Nehvizdy			Datum	Stupeň
				08/2024	PDPS
Objekt:	SO 102 - KOMUNIKACE OKRUŽNÍ KŘIŽOVATKY ---			Souprava	Č. přílohy
					D2.3.1
Příloha:	PODÉLNÝ PROFIL - OKRUŽNÍ PÁS		Měřítko: 1:1000/100		