

Podélný profil: JIHOZÁPADNÍ VĚTEV M 1:1000/100

Rozsah: km 2,94796 - km 2.968

Sklonové poměry

Niveleta

Terén

KÓTY NIVELETY:


KÓTY TERÉNU:

SROVNÁVACÍ ROVINA: 218m BpV

STANIČENÍ:

SMĚROVÉ POMĚRY:

VZDÁLENOST PŘ. ŘEZŮ:

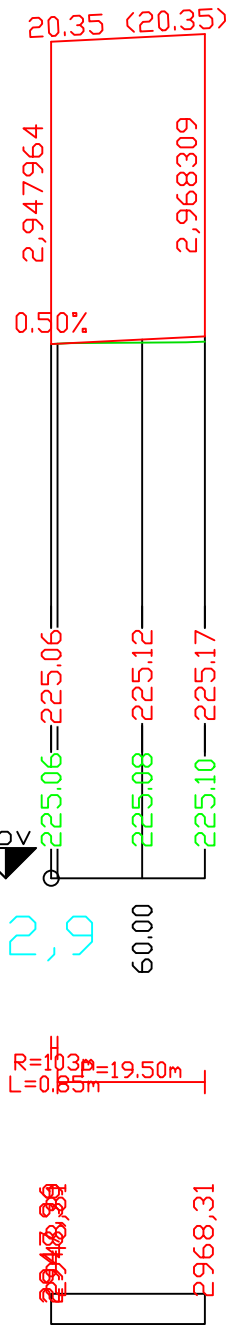

Číslo zakázky: 202319		HIP: Ing. Jindra Sixtová sixtova@forvia.cz	<div>ForVia.cz</div> <div>FORVIA CZ, s.r.o. IČO:02992485, DIČ:CZ02992485, Kolínská 1, 290 01 Poděbrady - Kluk</div>	
Schválil: Ing. Jindra Sixtová		Zodp. projektant: Ing. Jindra Sixtová sixtova@forvia.cz		
Tech. kontrola: Ing. Jan Kubát		Vypracoval: Bc. Jan Černý cerny@forvia.cz		
Objednatel: Městys Nehvizdy, KSÚS			Katastr: Nehvizdy [702404]	
			Kraj: Středočeský	
Akce:	Okružní křižovatka - Nehvizdy		Datum	Stupeň
			08/2024	PDPS
Objekt:	SO 102 - KOMUNIKACE OKRUŽNÍ KŘÍŽOVATKY ---		Souprava	Č. přílohy
				D2.3.6
Příloha:		PODÉLNÝ PROFIL - JIHOZÁPADNÍ VĚTEV	Měřítko: 1:1000/100	