


ŘEZ ZÁKLADEM
STOŽÁRU VO

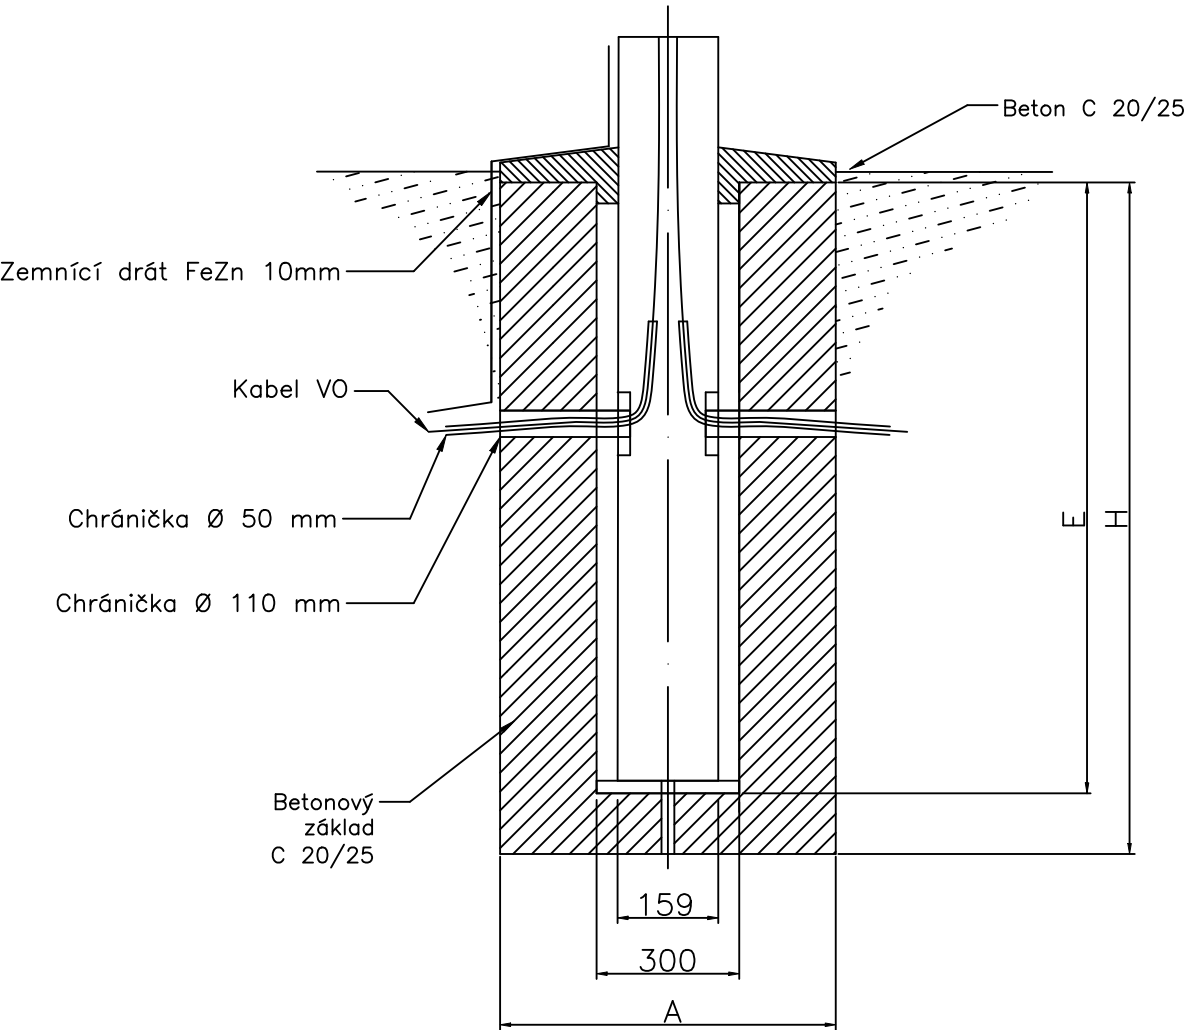

ROZMĚRY ZÁKLADŮ:

ZÁKLAD STOŽÁRU – VÝŠKA 8m – A–700mm, E–1000mm, H–1100mm
ZÁKLAD STOŽÁRU – VÝŠKA 10m – A–800mm, E–1200mm, H–1300mm

Číslo zakázky:	HIP:	Ing. Jindra Sixtová	<div>ForVia.cz</div> <div>FORVIA CZ, s.r.o.</div> <div>IČO:02992485, DIČ:CZ02992485,</div> <div>Kolínská 1, 290 01 Poděbrady - Kluk</div>
201816	sixtova@forvia.cz		
Schválil:	Zodp. projektant:	Jan Bouška	
Ing. Jindra Sixtová	bouskaja@seznam.cz		
Tech. kontrola:	Vypracoval:	Jan Bouška	
Ing. Jan Kubát	bouskaja@seznam.cz		

Objednatel: Městys Nehvizdy		Katastr: Nehvizdy		Kraj: Středočeský	
Akce:	Přeložka komunikace II/611 - Nehvizdy			Datum	Stupeň
				06/2024	PDPS
				Souprava	Č. přílohy
Část:	D - DOKUMENTACE OBJEKTŮ				D3.5
Objekt:	SO 402 - VEŘEJNÉ OSVĚTLENÍ				
Příloha:	ZÁKLAD STOŽÁRU		Měřítko: 1:20		