POHLED NA ZEMNÍ VAL 1:200, VÝŠKA 5 m NAD POVRCH KOMUNIKACE, CELKOVÁ DÉLKA VALU - 460 m

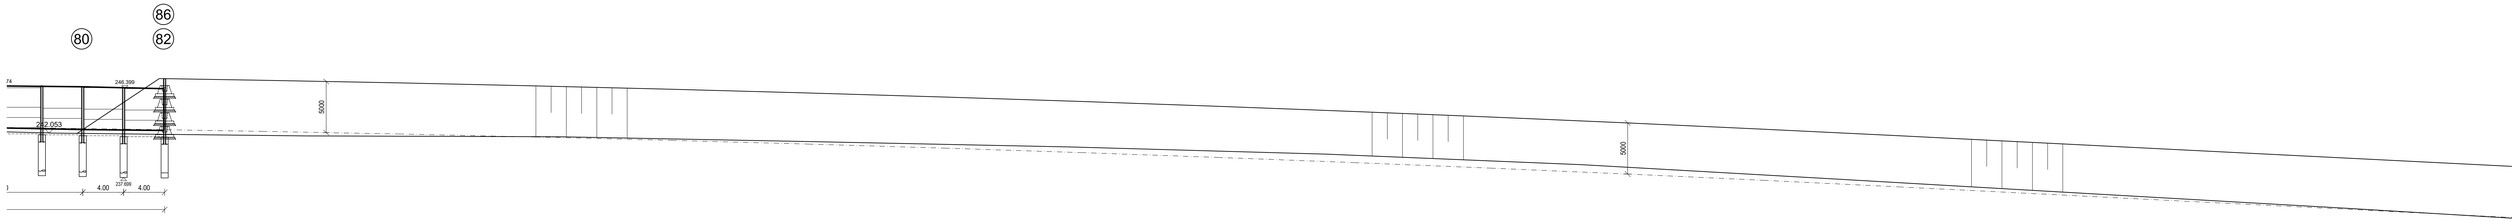


PŮDORYS ZEMNÍHO VALU 1:200, VÝŠKA 5 m NAD POVRCH KOMUNIKACE, CELKOVÁ DÉLKA VALU - 460 m

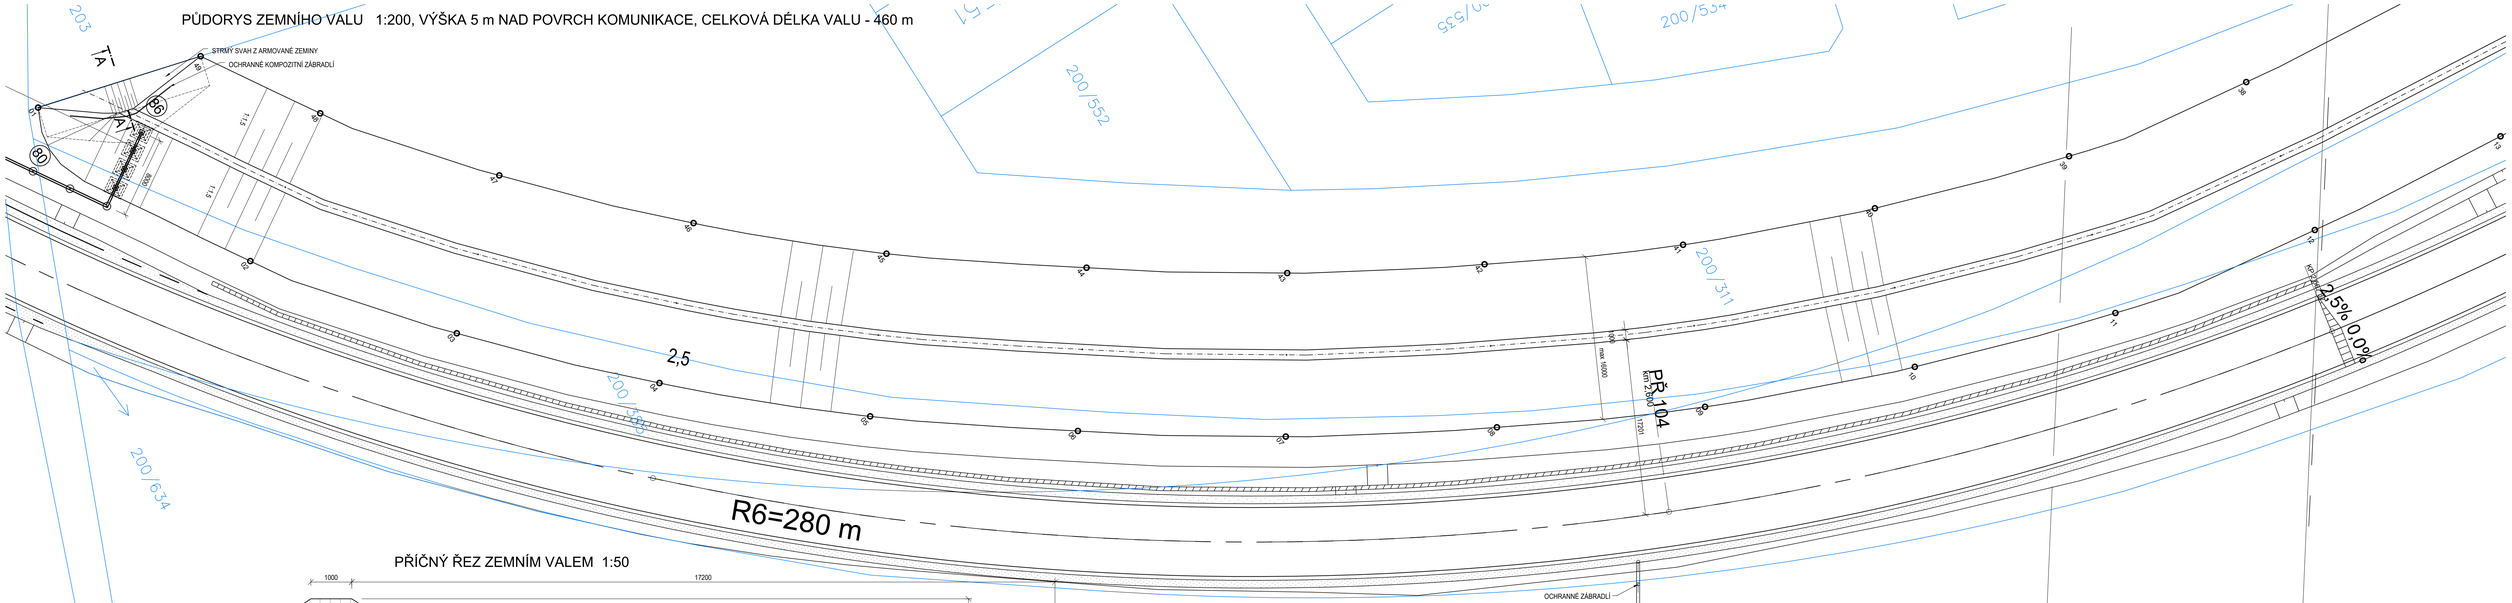


PŘÍČNÝ ŘEZ ZEMNÍM VALEM 1:50

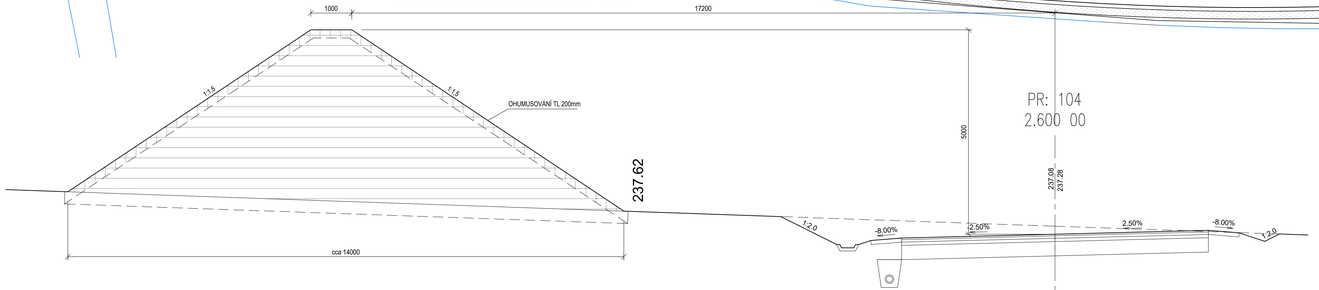


PŘÍČNÝ ŘEZ A-A 1:50

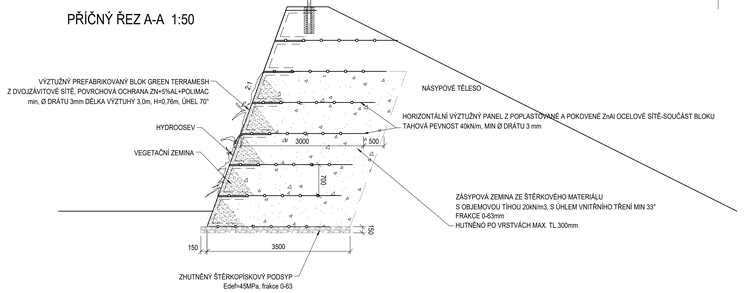


| | | | |
|---|---|---|---|
| Generální projektant: | | | ForVia.cz<br>FORVIA CZ, s.r.o.<br>IČO:02903485, DIČ:CZ02903485,<br>Kolínská 1, 280 01 Poděbrady - Kluk |
| HIP: | Ing. Jindra Sixtová | | |
| sixtova@forvia.cz | | | |
| Číslo zakázky: | HIP: | Ing. Jindra Sixtová | BENING s.r.o. |
| 202304 | --- | | |
| Schválil: | Zodp. projektant: | Ing. Ondřej Svoboda | |
| Ing. Ondřej Svoboda | ondrej.svoboda@volny.cz | | BENING, s.r.o.<br>IČO:04773039, DIČ:CZ04773039,<br>Benešov u Semil 7, 51206 |
| Tech. kontrola: | Vypracoval: | Ing. Ondřej Svoboda | |
| Ing. Ondřej Svoboda | ondrej.svoboda@volny.cz | | |

| | | | |
|---|---|---|---|
| Objednatel: | Městys Nehvizdy, KSUS | Katastr: Nehvizdy (702404) | Kraj: Středočeský |
| Akce: | Přeložka komunikace II/611 - Nehvizdy | | Datum: 11/2024 / Stupeň: PDPS |
| Objekt: | SO 700 - Protihluková opatření | | Soupravа / Č. přílohy |
| Příloha: | ZEMNÍ VAL - DISPOZIČNÍ VÝKRES, ČÁST 1 | Měřítko: 1:200/ 1:50 | D9.11 |

© návrh řešení obsažený v projektové dokumentaci je předmětem ochrany dle autorského zákona