


POHLED NA PHS 4 1:200, VÝŠKA 3 m NAD POVRCH KOMUNIKACE, CELKOVÁ DÉLKA PHS - 225 m

◀ PRAHA

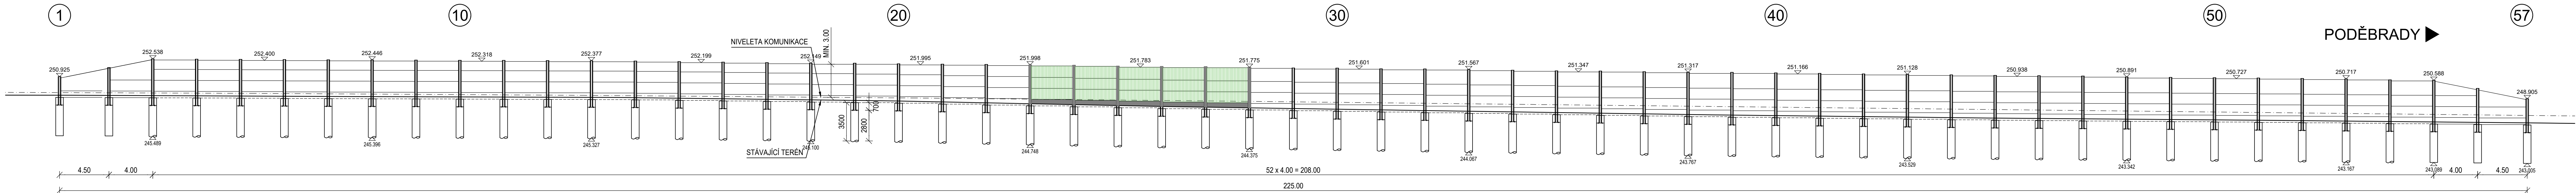

POHLED NA PHS 4 1:200, VÝŠKA 3 m NAD POVRCH KOMUNIKACE, CELKOVÁ DÉLKA PHS - 225 m

326/331


◀ PRAHA

R2=1200 m

VÝZTUŽ PILOT 1:25

PR: 44
1.100 00

PŘÍČNÝ ŘEZ PHS 1:50

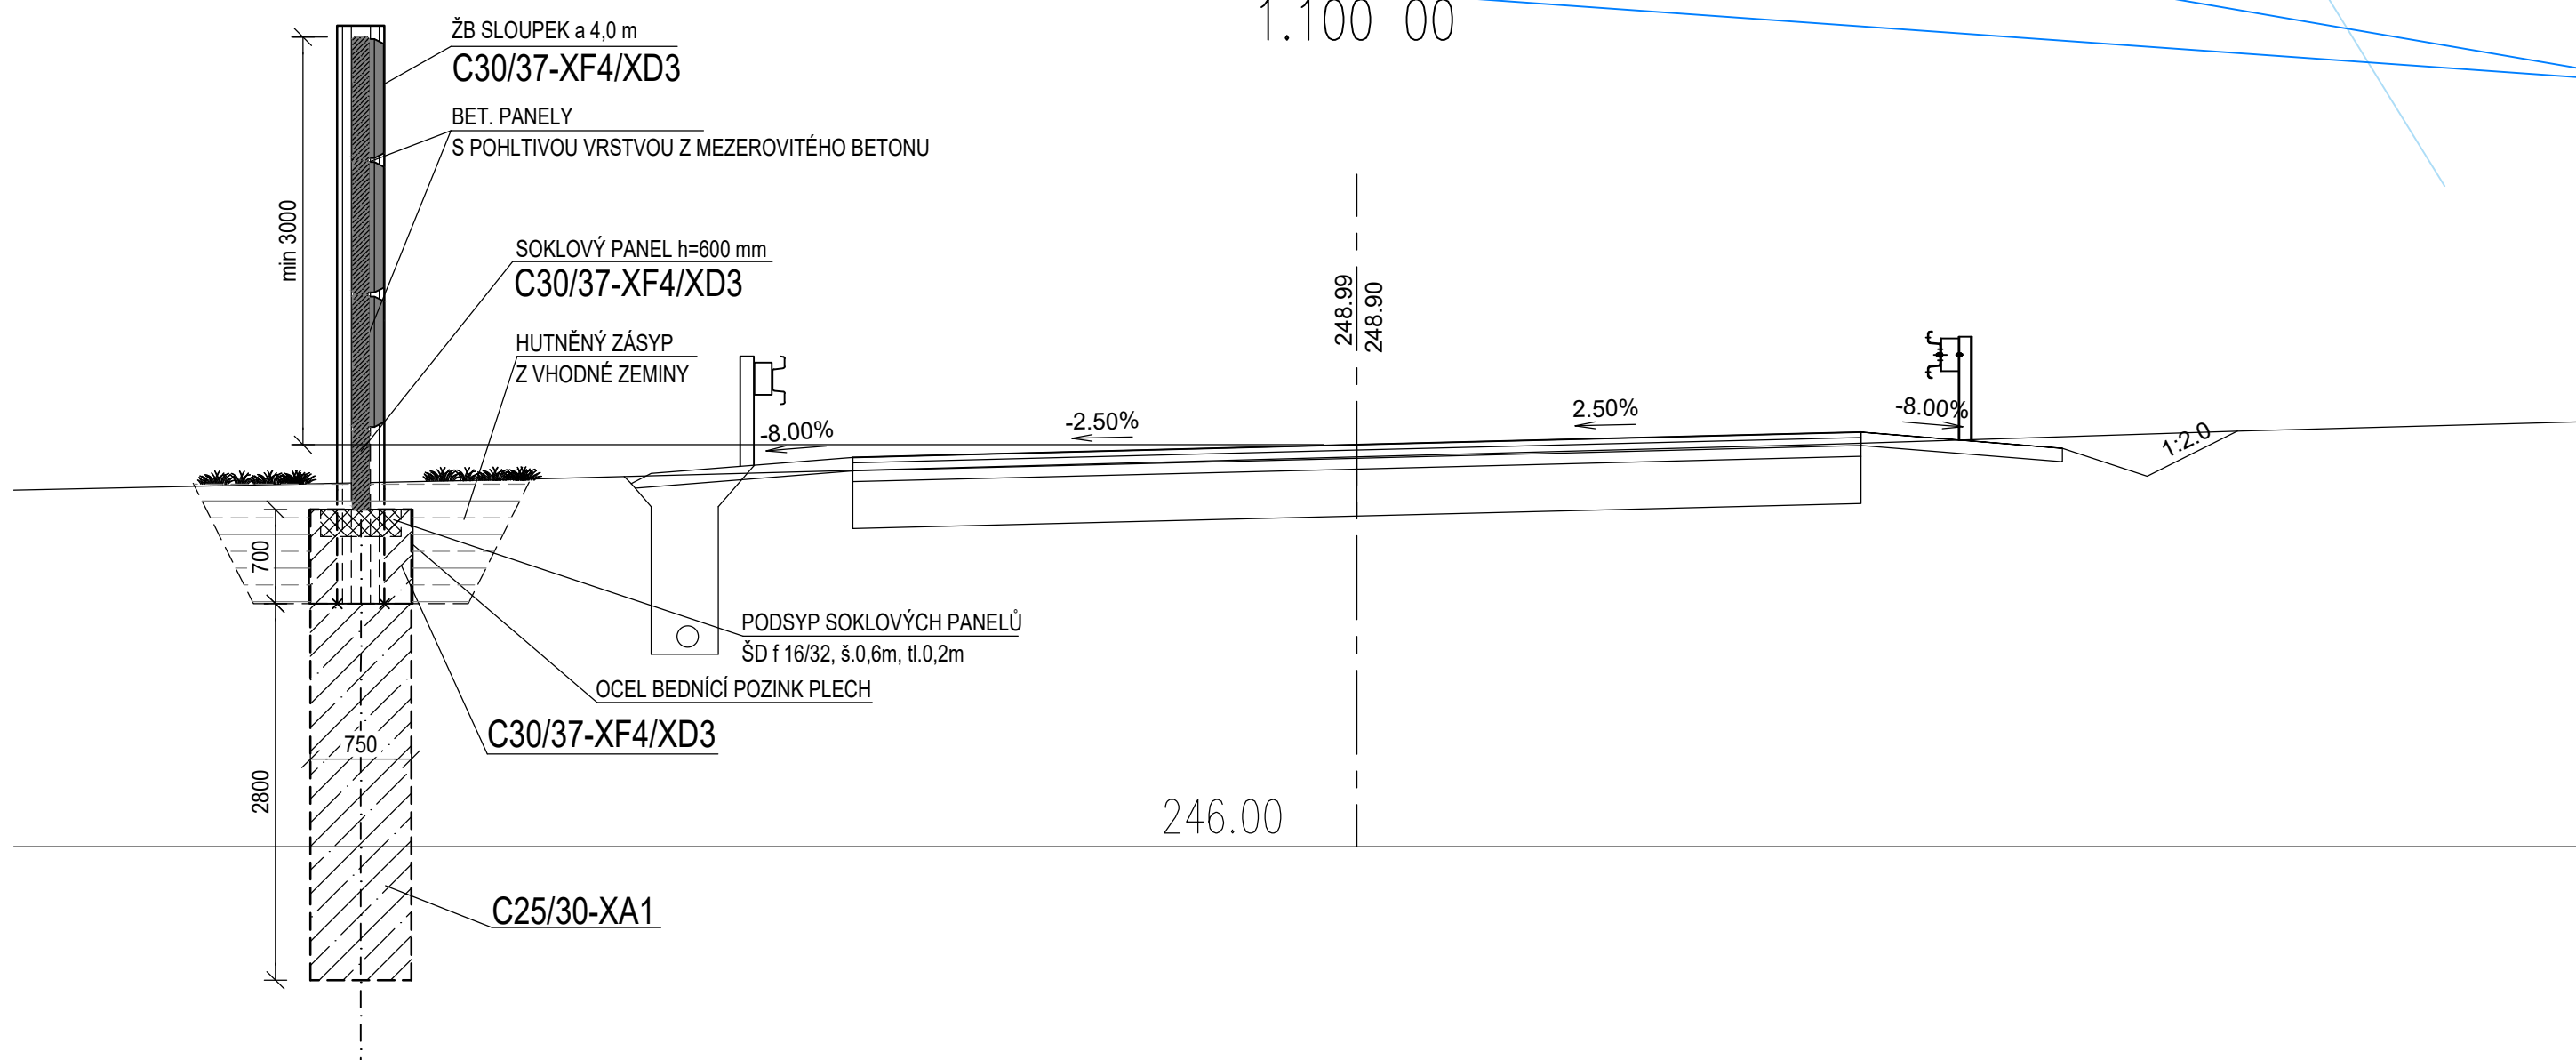

VYTYČOVACÍ SOUŘADNICE

01	720575.677	1041735.996
10	720539.629	1041730.275
20	720500.302	1041723.013
30	720461.525	1041713.204
40	720422.835	1041703.065
50	720383.923	1041693.873
57	720355.920	1041688.571

R3=1000 m

SVODIDLO UKONČENÉ
DLUHÝM NÁBĚHEM

Generální projektant:		FORVIA.cz FORVIA CZ, s.r.o. IČO: 0296484, DIČ: CZ0296484, Kolná 1, 290 01 Poděbrady - Kluk		
HIP: Ing. Jindra Štítná stivova@forvia.cz				
Číslo zakázky: 202304	HIP: Ing. Jindra Štítná	BENING s.r.o. BENING, s.r.o. IČO: 04773039, DIČ: CZ04773039, Benešov u Semí 7, 51206		
Schválil: Ing. Ondřej Svoboda	Zodp. projektant: Ing. Ondřej Svoboda			
Tech. kontrola: Ing. Ondřej Svoboda	onřej.svoboda@volny.cz Ing. Ondřej Svoboda onřej.svoboda@volny.cz			
Vypracoval: Ing. Ondřej Svoboda				
Objednatel: Město Nehvizdy, KSÚS	Kalase: Nehvizdy (702404)	Kop: Středočeský		
Alce: Přeložka komunikace II/611 - Nehvizdy	Datum: 11/2024		Stupeň: PDPS	D9.6
Objekt: SO 700 - Protiukovná opatření	Souprava: C, přílohy			
Příloha: PHS 4 - DISPOZIČNÍ VÝKRES	Měřítko: 1:200/ 1:50			

© návrh řešení obsažený v projektové dokumentaci je předmětem ochrany dle autorského zákona