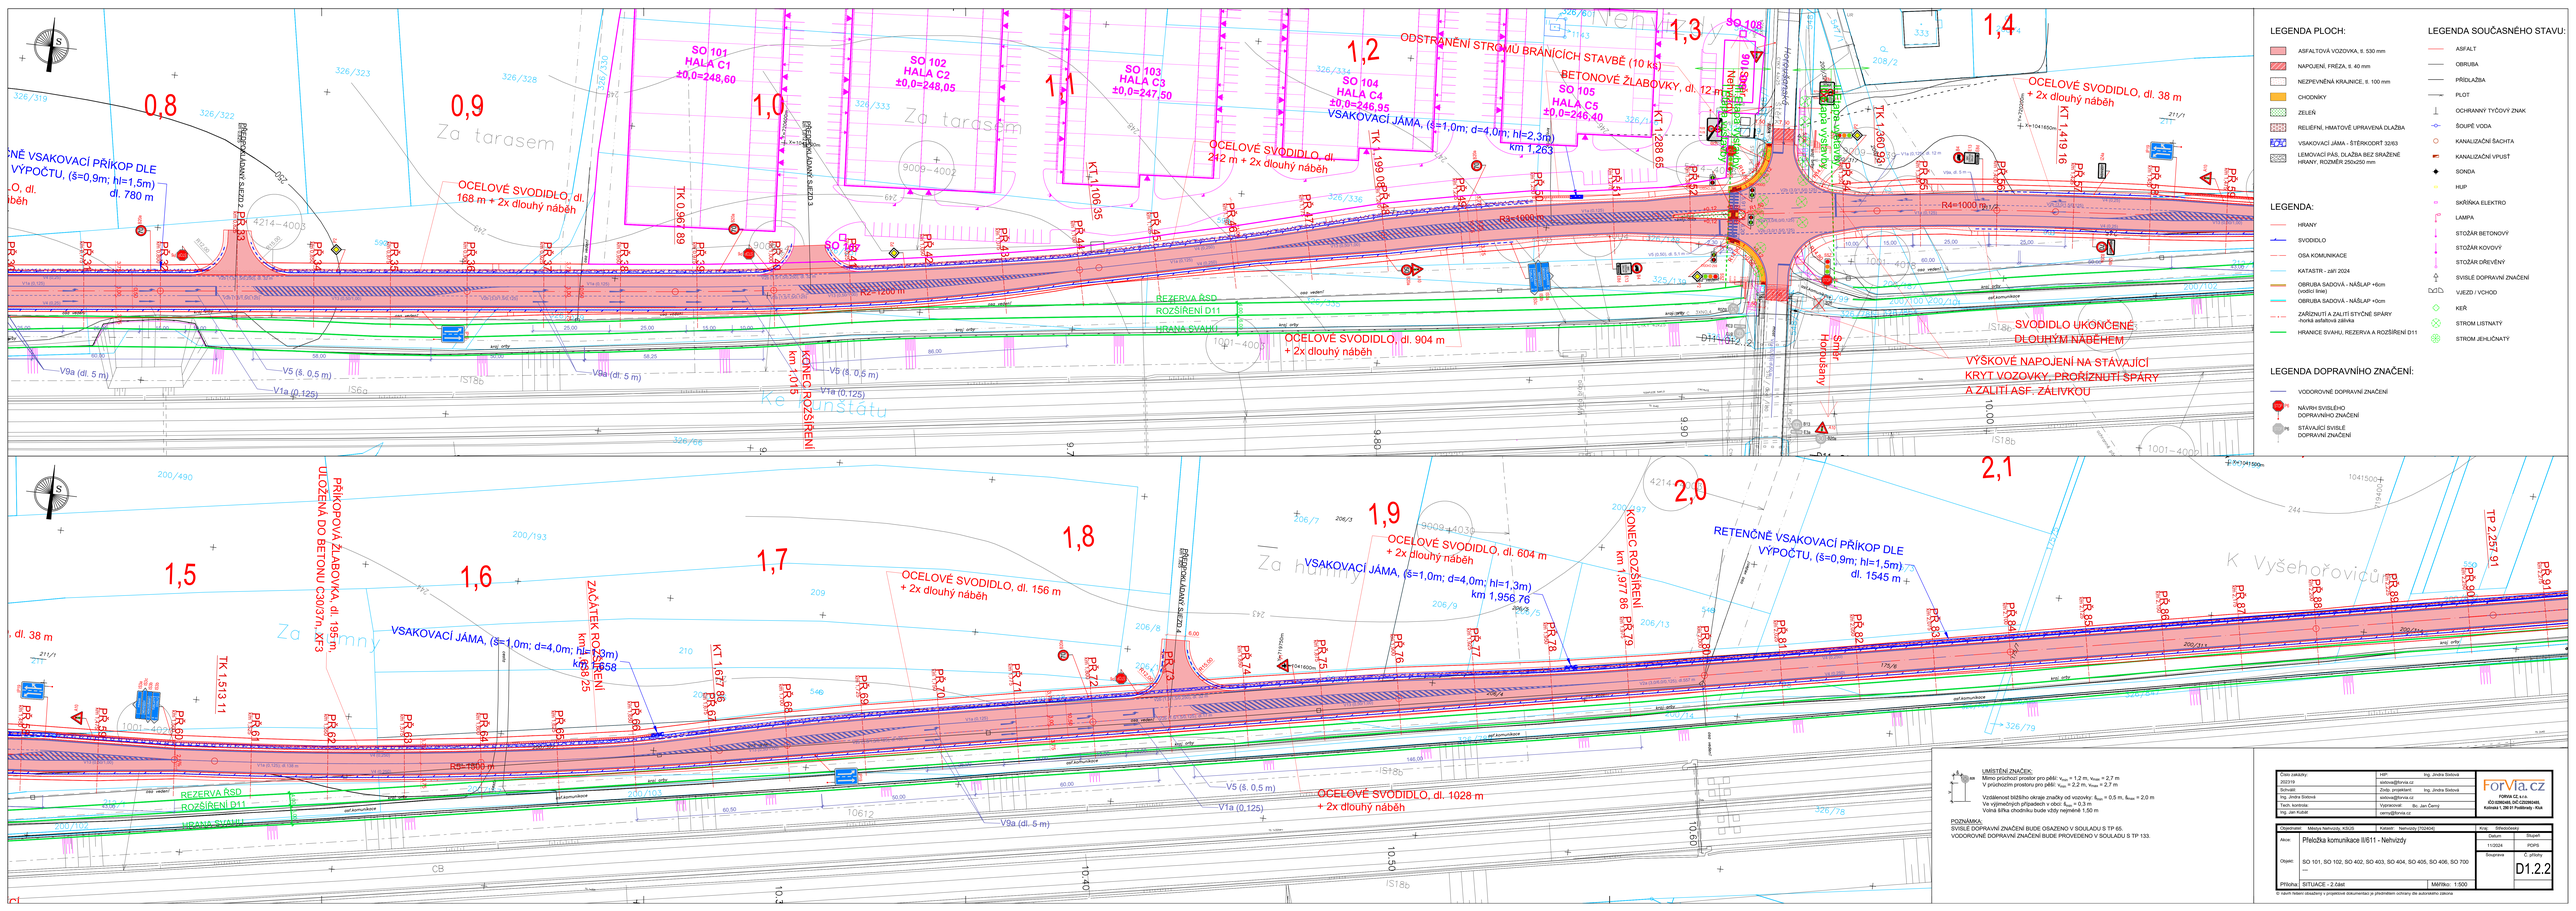
0,8
0,9
1,0
1,1
1,2
1,3
1,4
1,5
1,6
1,7
1,8
1,9
2,0
2,1
SO 101
HALA C1
±0,0=248,60
SO 102
HALA C2
±0,0=248,05
SO 103
HALA C3
±0,0=247,50
SO 104
HALA C4
±0,0=246,95
SO 105
HALA C5
±0,0=246,40
SO 108
SO 109
ODSTRANĚNÍ STROMŮ BRÁNÍCÍCH STAVBĚ (10 ks)
BETONOVÉ ŽLABOVKY, dl. 12 m
VSAKOVACÍ JÁMA, (š=1,0m; d=4,0m; hl=2,3m)
km 1,263
OCELOVÉ SVODIDLO, dl. 212 m + 2x dlouhý náběh
OCELOVÉ SVODIDLO, dl. 168 m + 2x dlouhý náběh
OCELOVÉ SVODIDLO, dl. 38 m + 2x dlouhý náběh
OCELOVÉ SVODIDLO, dl. 904 m + 2x dlouhý náběh
OCELOVÉ SVODIDLO, dl. 156 m + 2x dlouhý náběh
OCELOVÉ SVODIDLO, dl. 604 m + 2x dlouhý náběh
OCELOVÉ SVODIDLO, dl. 1028 m + 2x dlouhý náběh
SVODIDLO UKONČENÉ DLOUHÝM NÁBĚHEM
VÝŠKOVÉ NAPOJENÍ NA STÁVAJÍCÍ KRYT VOZOVKY, PROŘÍZNUTÍ ŠPÁRY A ZALITÍ ASF. ZÁLIVKOU
RETENČNÍ VSAKOVACÍ PŘÍKOP DLE VÝPOČTU, (š=0,9m; hl=1,5m) dl. 1545 m
VSAKOVACÍ JÁMA, (š=1,0m; d=4,0m; hl=1,3m) km 1,956 76
VSAKOVACÍ JÁMA, (š=1,0m; d=4,0m; hl=1,2m) km 1,858
RETENČNÍ VSAKOVACÍ PŘÍKOP DLE VÝPOČTU, (š=0,9m; hl=1,5m) dl. 780 m
PŘÍKOPOVÁ ŽLABOVKA, dl. 195 m, ULOŽENÁ DO BETONU C30/37n, XF3
ZAČÁTEK ROZŠÍŘENÍ km 1,858
KONEC ROZŠÍŘENÍ km 1,977 86
KONEC ROZŠÍŘENÍ km 1,015
REZERVA ŘSD
ROZŠÍŘENÍ D11
HRANA SVAHU
Za tarasem
Za hřbitovem
K Vyšehořovicům
K Vyšehořovicům
Za hřbitovem
Za tarasem
Za hřbitovem