




Kabel NN–ČEZ v chodníku
A–A',D–D'

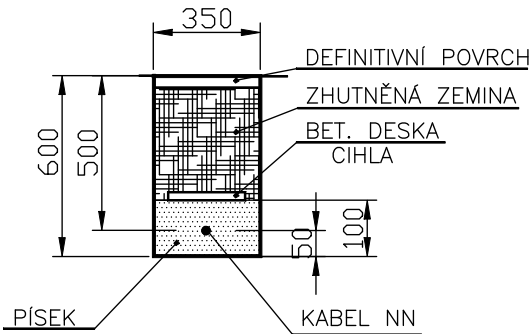


Mechanická ochrana kabelů
pod vozovkou
stáv. kNN+ 02 mýt.brána
B–B'

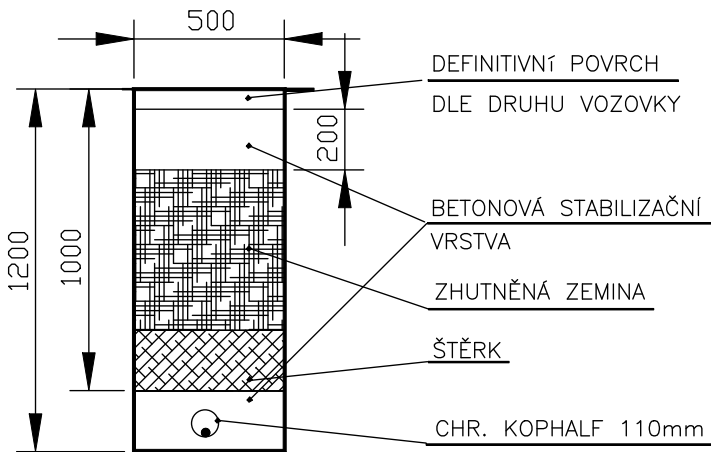


Mechanická ochrana kabelu
pod vozovkou
stáv. kNN–ČEZ
C–C'

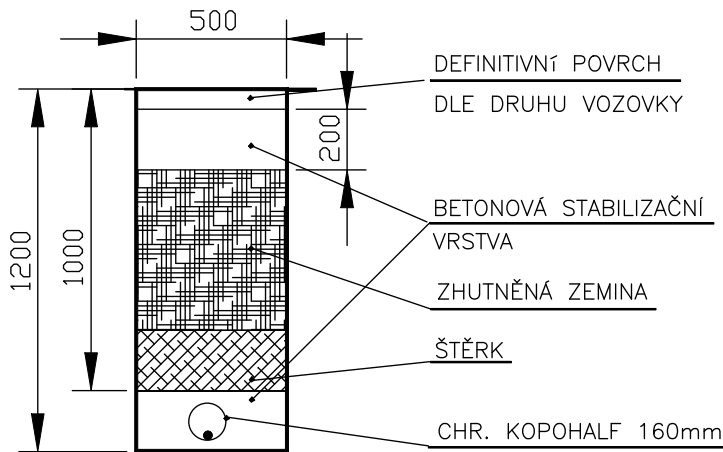

Rezerva pro přeložku VN S0401
pod vozovkou
E–E'

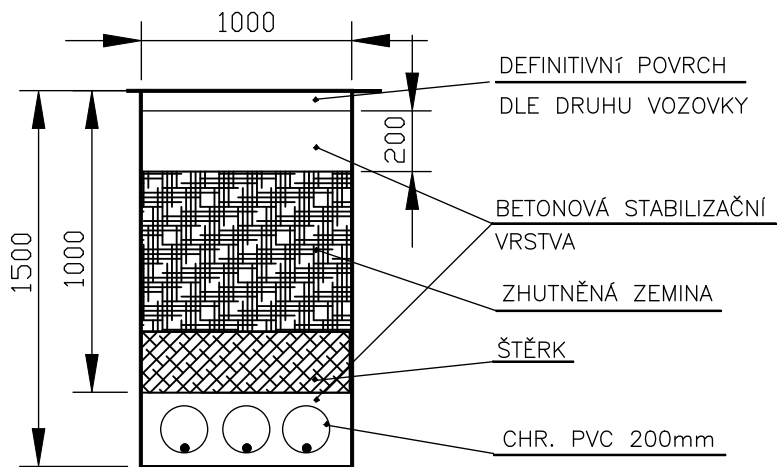

Rezerva pro přeložku VN S0401
pod vozovkou
F–F'

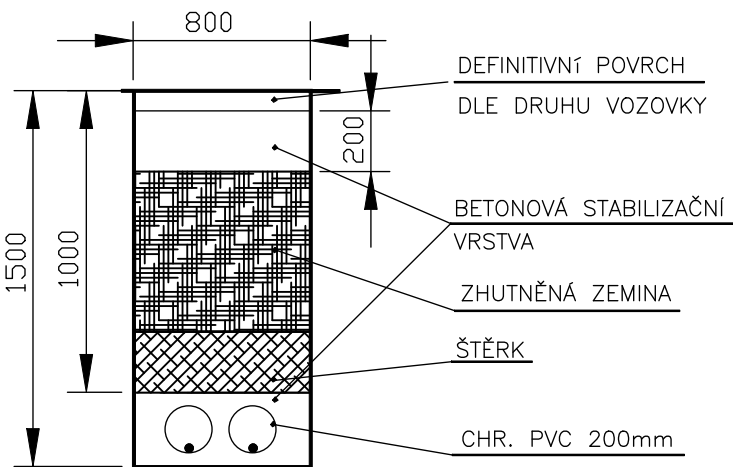

Číslo zakázky:	HIP:	Ing. Jindra Sixtová
201816	sixtova@forvia.cz	
Schválil:	Zodp. projektant:	Jan Bouška
Ing. Jindra Sixtová	bouskaja@seznam.cz	
Tech. kontrola:	Vypracoval:	Jan Bouška
Ing. Jan Kubát	bouskaja@seznam.cz	

ForVia.cz
FORVIA CZ, s.r.o.
IČO:02992485, DIČ:CZ02992485,
Kolínská 1, 290 01 Poděbrady - Kluk

Objednatel: Městys Nehvizdy		Katastr: Nehvizdy		Kraj: Středočeský	
Akce:	Přeložka komunikace II/611 - Nehvizdy			Datum	Stupeň
				06/2024	PDPS
				Souprava	Č. přílohy
					D5.4
Část:	D - DOKUMENTACE OBJEKTŮ				
Objekt:	SO 404 - OCHRANA KABELOVÉHO VEDENÍ				
Příloha:	TYPOVÉ ŘEZY		Měřítko: 1:25		