
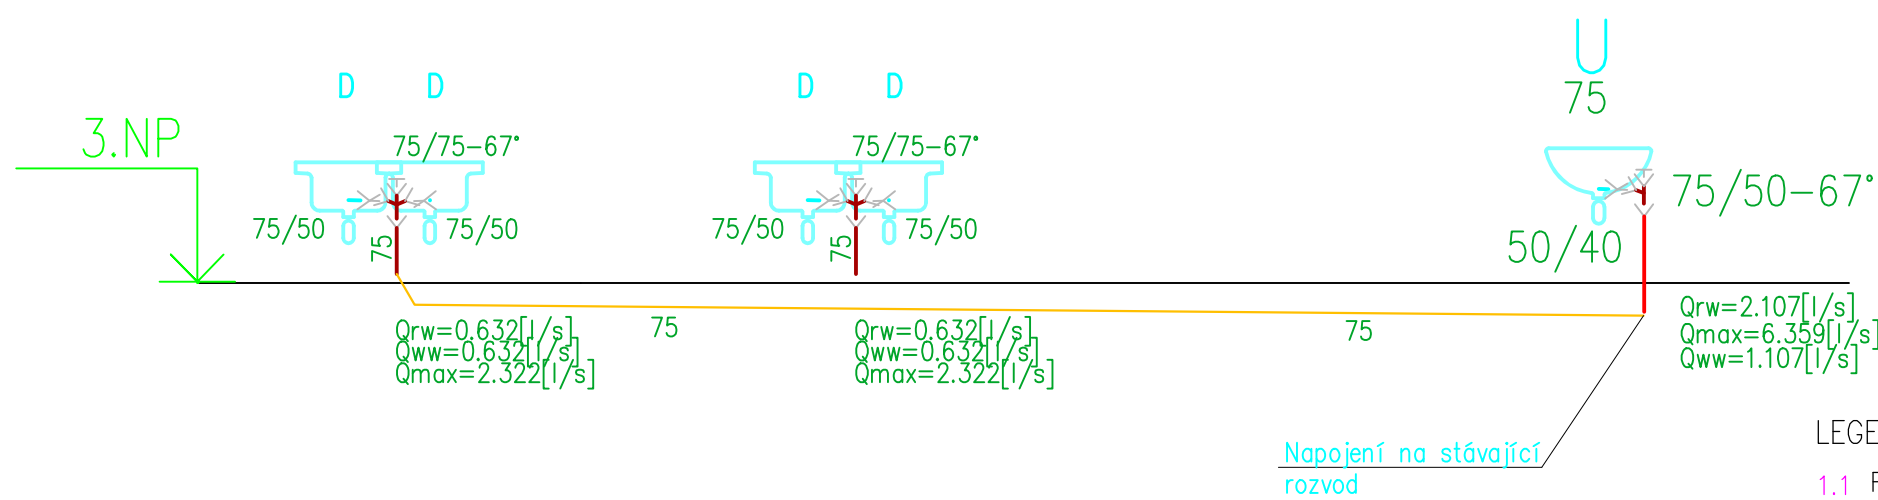


STŘECHA

STŘECHA

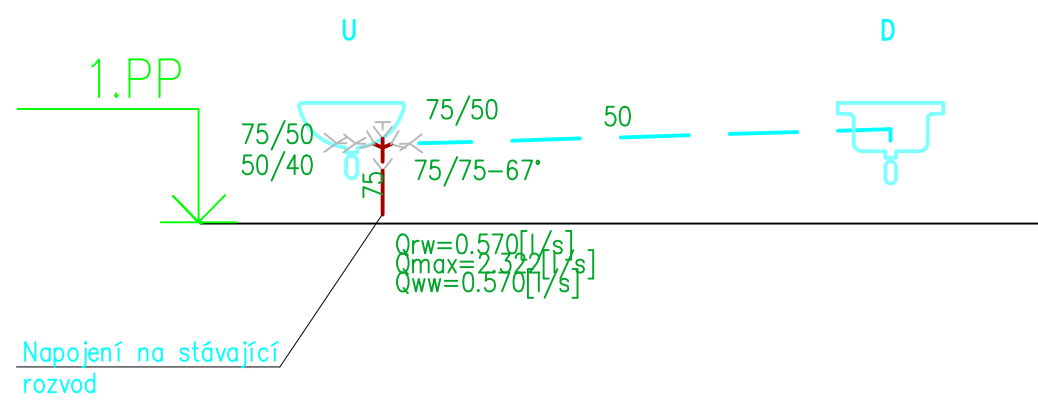

LEGENDA POZIC:

- 1.1 Fasádní protiděšťová žaluzie DN 150
- 1.2 SPIRO potrubí DN 150
- 1.3 Revize a mechanické čištění stávajícího rozvodu

LEGENDA:

- Připojovací potrubí PP-HT
- Kanalizační potrubí vedené v podlaže či zdivu PP-HT
- Kruhové SPIRO potrubí

POZNÁMKA:

- Rozvody jsou vedené v podlaže a drážkách zdiva
- Napojení nových zařizovacích předmětů
- Přesné místa napojení budou zjištěna při začátku stavebních prací, rozvody budou vedeny ve stejných místech, kde to bude možné
- Rozvody v podlaže jsou uvedeny ve 2% spádu
- Stoupačky zakončeny zátkami

ARTENDR ARTENDR s.r.o. Nádražní 67 281 51 Velký Osek	Kraj: Středočeský K.ú.: Čáslav [618349]	Číslo paré:	
	Objednatel: VOŠ, SPŠ a OA Čáslav	Formát: A1	
Vypracoval: Michal Douša	Akce: VOŠ, SPŠ a OA Čáslav - modernizace a renovace odborných učeben a kabinetů - PD a AD	Stupeň: DPS	
		Datum: Červen 2023	
Zodpovídá: Ing. Fratišek Mandovec	Výkres: ROZVODY KANALIZACE - č.m. 61, 62, 120	Měřítko: 1:50	
		Kód: D.1.4.2	Č.V.: 1