



PŮDORYS 2NP - KONSTRUKCE PODHLEDŮ; 1:75

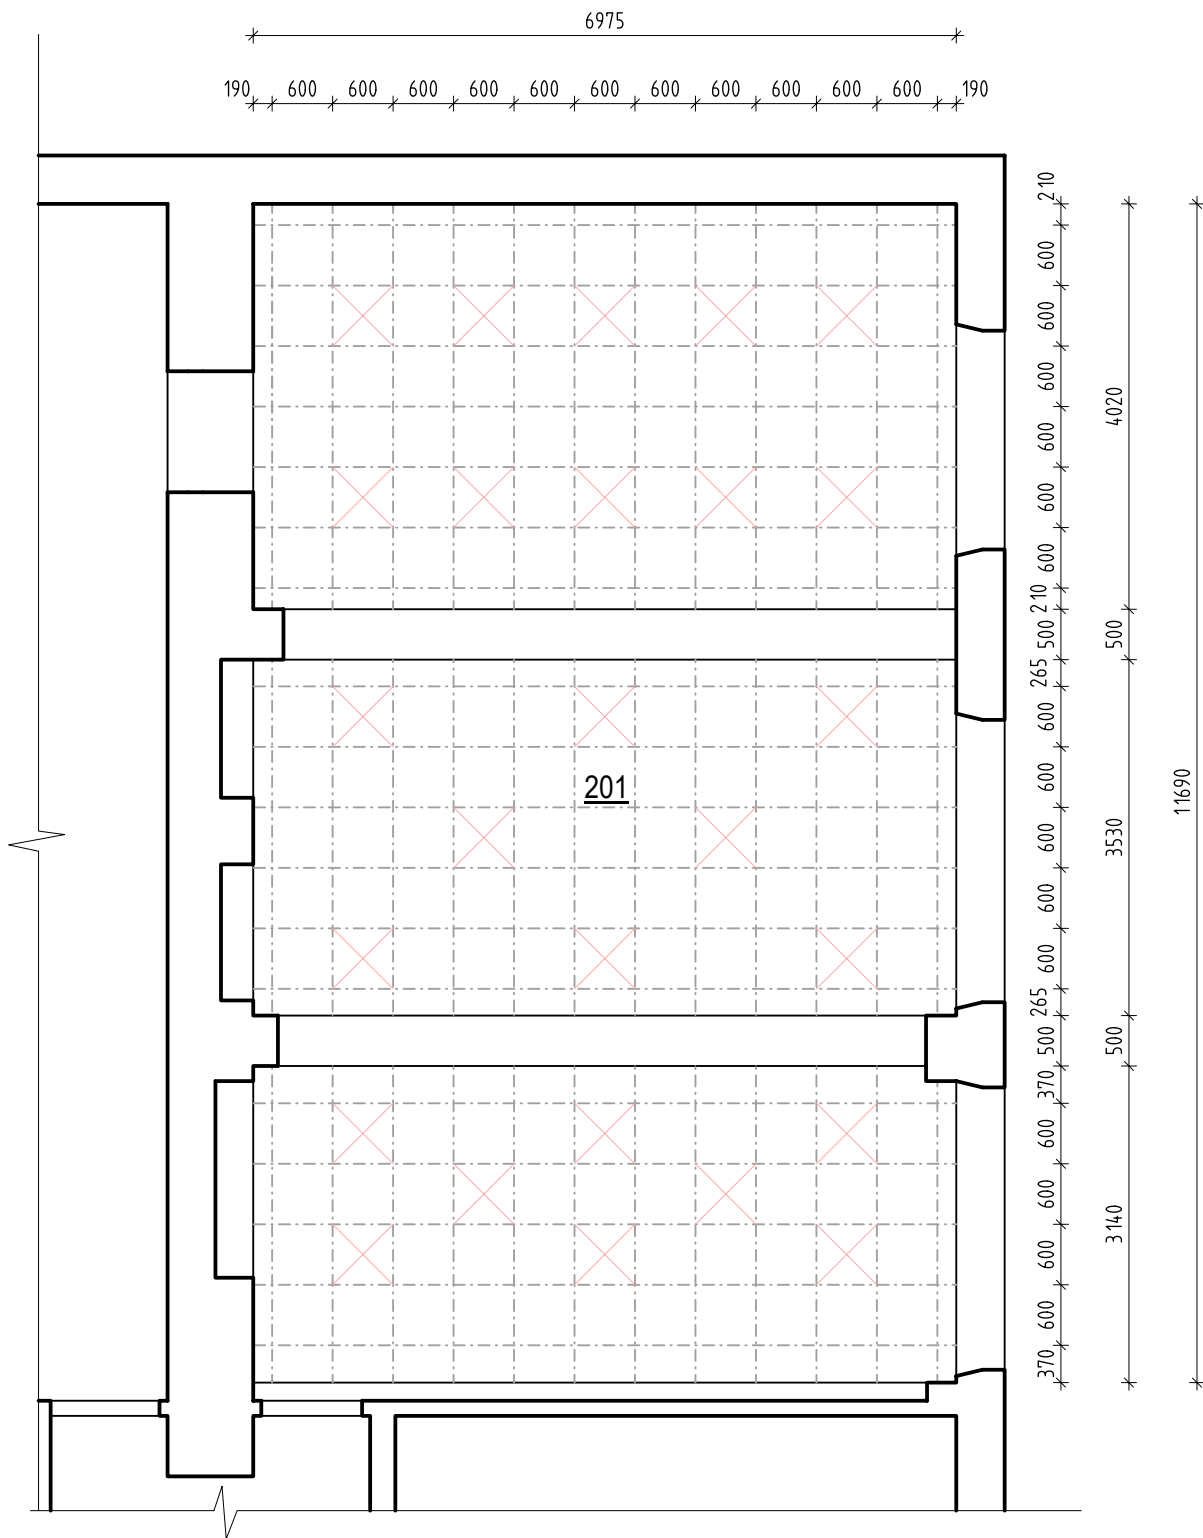

LEGENDA MÍSTNOSTÍ

OZNAČENÍ	NÁZEV MÍSTNOSTI	PLOCHA [m²]
201	UČEBNA	83.88
PLOCHA MÍSTNOSTÍ CELKEM:		83.88

LEGENDA MATERIÁLU:

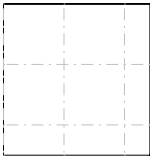


KAZETOVÝ PODHLED
kazetový podhled 600x600mm
profil: T24
výplň: OWA Ocean 60x60cm

LEGENDA ZNAČEK:



STROPNÍ SVÍTIDLO V KAZETOVÉM PODHLEDU

m.č. 2101
kazetový podhled 600x600mm
profil: T24
výplň: OWA Ocean 60x60cm
výška S.H.: 3,44 m
táhla ocelová do betonu délky: 0,15m
celková plocha: 75m²

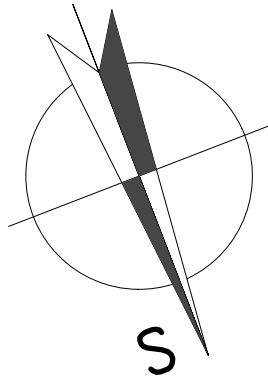

0,000 = č.p. v úrovni 1NP

hlavní projektant: ING. VOJTĚCH MERENUS		autorizoval: ING. VOJTĚCH MERENUS NA SKÁLE 1126/31 286 01 ČÁSLAV		
kreslil: ING. JANA HAVLOVÁ		číslo zakázky: ST202401		
investor:		Vyšší odborná škola, Střední průmyslová škola a Obchodní akademie Přemysla Otakara II. 938/18, 28601 Čáslav		
stavba:		<u>REKONSTRUKCE UČEBNY - SPŠ Čáslav</u> <u>Přemysla Otakara II. 938/18, Čáslav</u>		
část projektu:		D. DOKUMENTACE OBJEKTU		
díl projektu:		D.1. DOKUMENTACE STAVEBNÍHO OBJEKTU		
profese:		D.1.1. ARCHITEKTONICKO-STAVEBNÍ ŘEŠENÍ		
objekt:		S001 - REKONSTRUKCE UČEBNY		
výkres:		<u>KONSTRUKCE PODHLEDŮ</u> <u>PŮDORYS 2NP</u>		
stupeň: DPS		revize: 0-2/2024		
měřítko:		formát: 1A4		
1:75		datum: Únor 2024		
číslo dokumentu:		D.1.1.b.005		