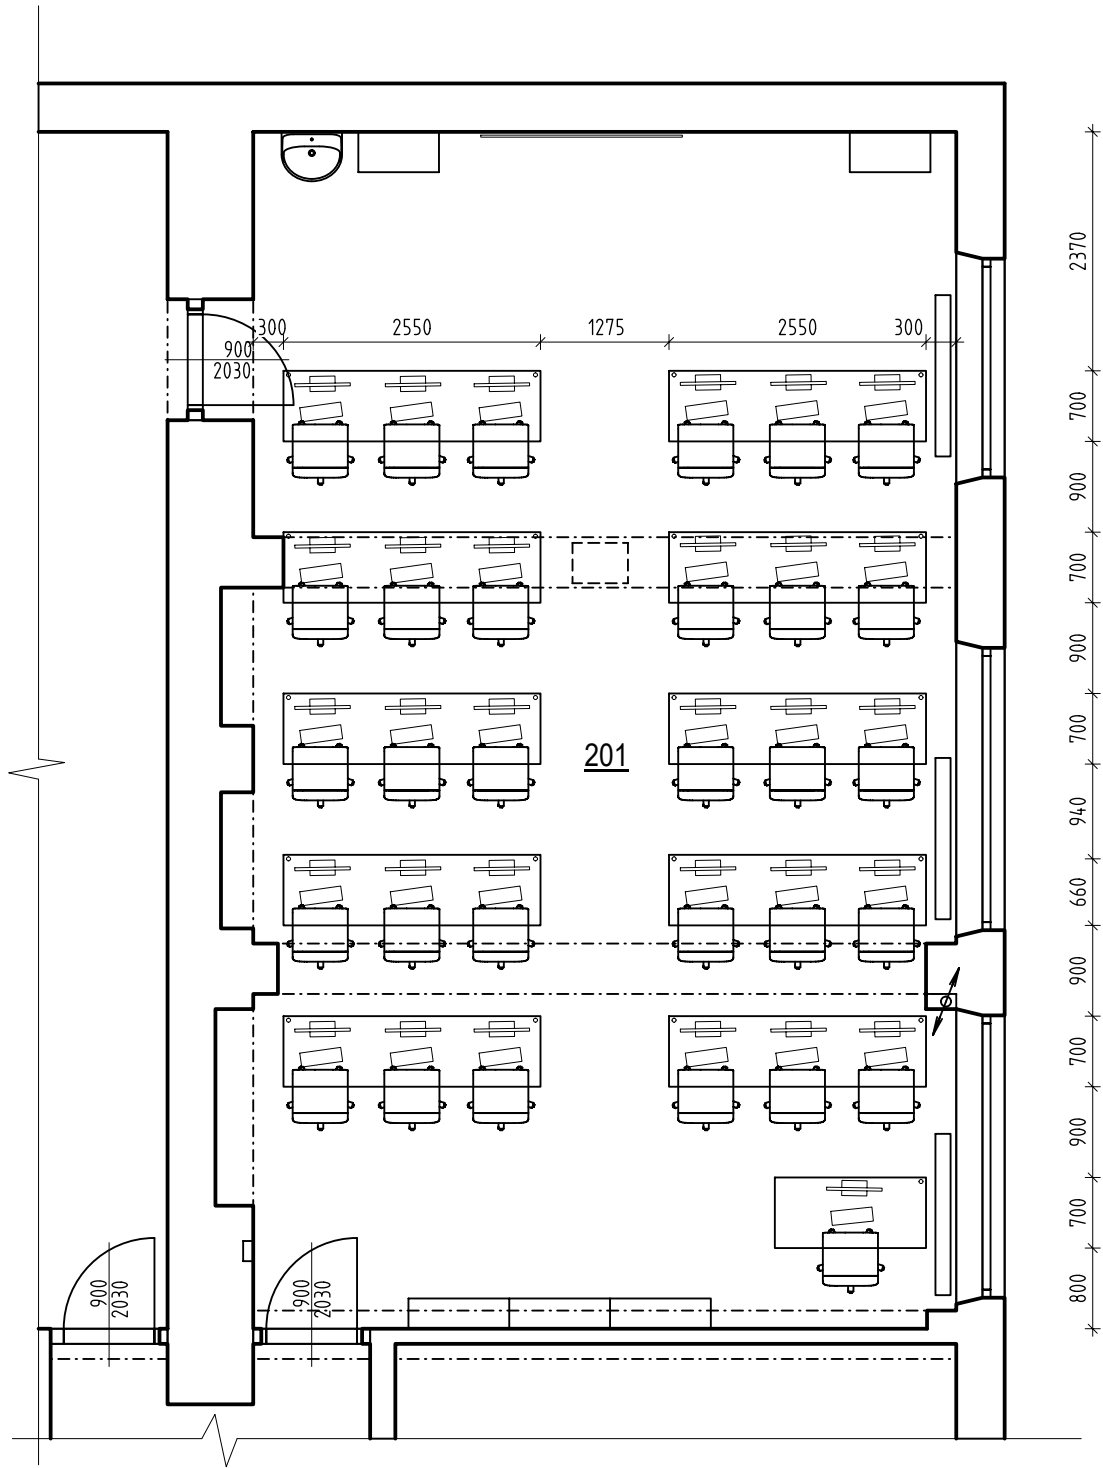
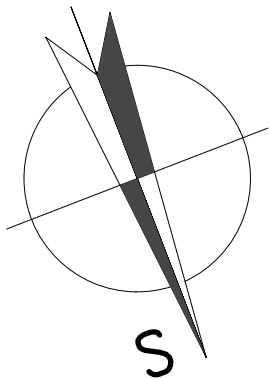


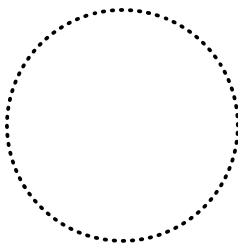

PŮDORYS 2NP - SCHÉMA VYBAVENÍ; 1:75



POZNÁMKY:
DODÁVKA NABÝTKU NENÍ SOUČÁSTÍ PD



0,000 = č.p. v úrovni 1NP

hlavní projektant: ING. VOJTĚCH MERENUS		autorizoval: ING. VOJTĚCH MERENUS NA SKÁLE 1126/31 286 01 ČÁSLAV		
kreslil: ING. JANA HAVLOVÁ		číslo zakázky: ST202401		
investor:		poř. č. v deníku: 80		
		Vyšší odborná škola, Střední průmyslová škola a Obchodní akademie Přemysla Otakara II. 938/18, 28601 Čáslav		
stavba:		<u>REKONSTRUKCE UČEBNY - SPŠ Čáslav</u> <u>Přemysla Otakara II. 938/18, Čáslav</u>		
část projektu:		D. DOKUMENTACE OBJEKTU		
díl projektu:		D.1. DOKUMENTACE STAVEBNÍHO OBJEKTU		stupeň: DPS
profese:		D.1.1. ARCHITEKTONICKO-STAVEBNÍ ŘEŠENÍ		
objekt:		SO01 - REKONSTRUKCE UČEBNY		
výkres:		<u>SCHÉMA VYBAVENÍ</u> <u>PŮDORYS 2NP</u>		revize: 0-2/2024
				formát: 1A4
				datum: Únor 2024
				číslo dokumentu: D.1.1.b.006