


- Soupis stavebních prací:
- Učebna č.m. 68:
- demontáž stávajícího vybavení (nábytek ponechán – židle, stoly)
 - demontáž tabule křídová rozevírací, plátno stahovací, PC + příslušenství učitel, projektor
 - Instalace vybavení (PC + příslušenství učitel, interaktivní tabule, magnetická tabule)
 - Nová elektroinstalace (napojení nového vybavení, světla)
 - Oprava vnitřní vápenocementové omítky po provedených elektroinstalacích
 - Malba celé místnost

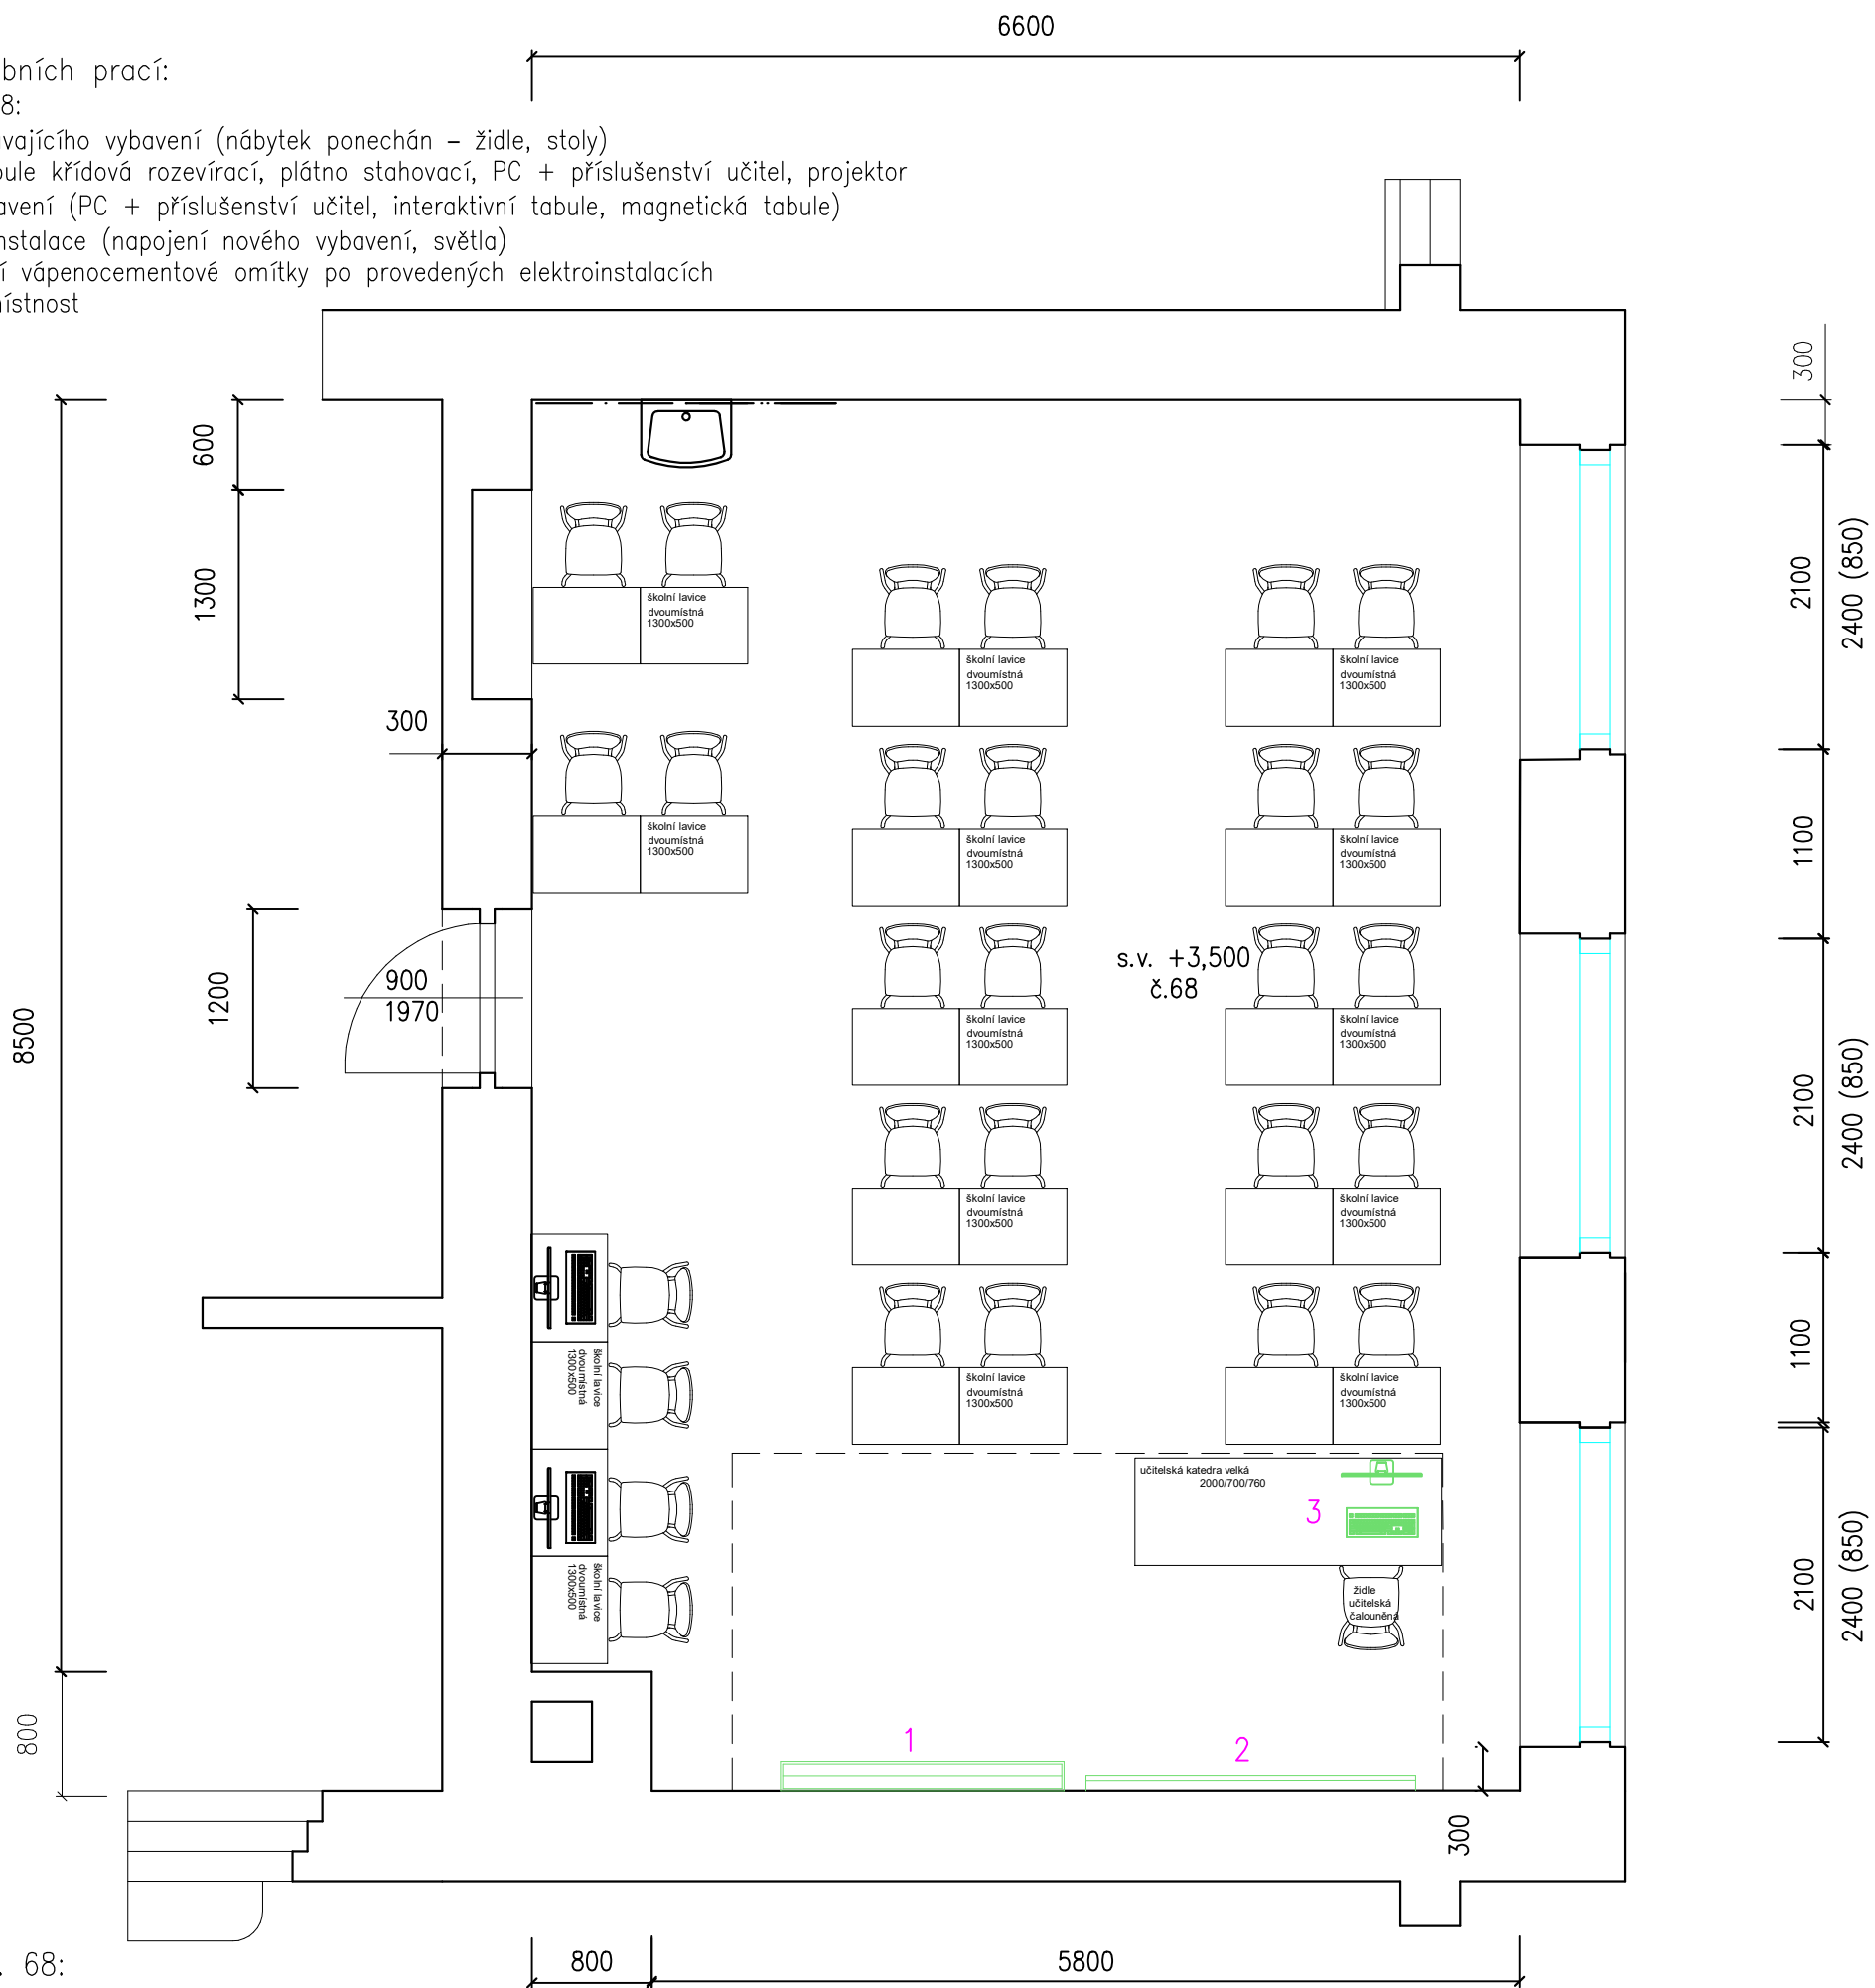

- Učebna č.m. 68:
- Interaktivní tabule s poměrem stran 16:10
 - Úhlopříčka obrazu min. 220 cm
 - Ramenný držák, projektor s ultrakrátkou projektční vzdáleností (UST)
 - Reprodukory, polynový pojezd z hliníkových profilů
 - Interaktivní displej 65", rozlišení 4K UHD – 3840x2160
 - Příslušenství
 - Tabule bílá magnetická
 - šířka x výška – 1500 x 1200 cm
 - hliníkový rám s plastovými rohy, deska z lakované oceli
 - Počítač s monitorem a příslušenstvím
 - case min. 180W zdrojem s účinností až 93% výkon CPU, 8GB ram
 - Monitor Full HD 1920x1080, 23,8"
 - Klávesnice + myš

LEGENDA MÍSTNOSTÍ:				
OZN.	NÁZEV MÍSTNOSTI	PLOCHA [m²]	NÁŠLAPNÁ VRSTVA	POVRCHY STĚN, STROPŮ
č. 68	UČEBNA	61,24	DŘEVĚNÉ PARKETY	MALBA BÍLÁ

LEGENDA:	
<div></div>	STÁVAJÍCÍ ZDIVO
<div></div>	VYBAVENÍ UČEBNY, KABINET

POZNÁMKA:

–Zvolené technologie a nábytek je blíže specifikován ve výkazu výměr.

<div>ARTENDR®</div> <div>ARTENDR s.r.o.</div> <div>Nádražní 67</div> <div>281 51 Velký Osek</div> <div> Vypracoval:</div> <div>Michal Douša</div> <div> Zodpovídá:</div> <div>Ing. Fratišek Mandovec</div>	Kraj:	Středočeský Čáslav [618349]	Číslo paré:	
	K.ú.:		Formát:	
	Objednatel:	VOŠ, SPŠ a OA Čáslav		Stupeň:
	Akce:	VOŠ, SPŠ a OA Čáslav - modernizace a renovace odborných učeben a kabinetů - PD a AD		Datum:
Výkres:		PŮDORYS NS - č.m. 68		Měřítko:
		Kód:	Č.V.:	
		D.1.1.3	09	