




OSVĚTLOVACÍ STOŽÁR BEZPATICOVÝ
ULIČNÍ, DVOUSTUPŇOVÝ
TYP UZL 10 - 133 / 89

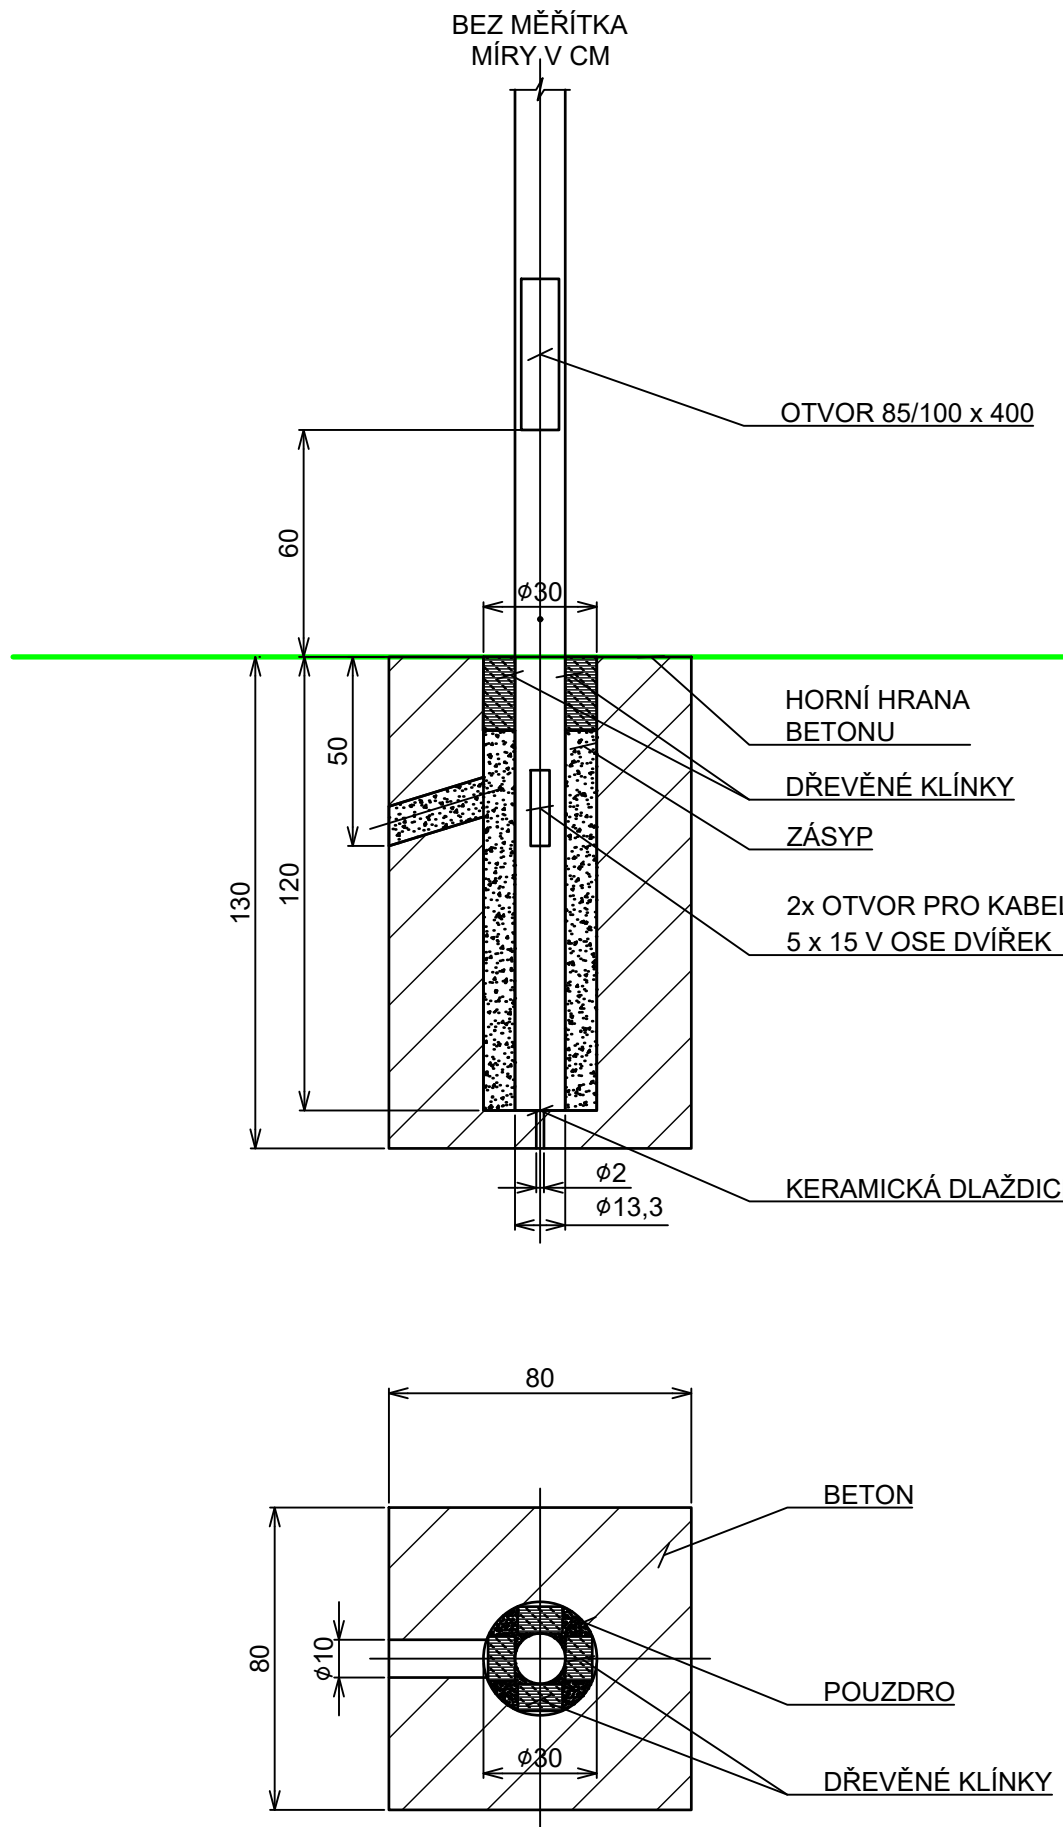

OSVĚTLOVACÍ STOŽÁR BEZPATICOVÝ
K PŘECHODŮM PRO CHODCE
TYP PA 6 - 114 / 89 / 76

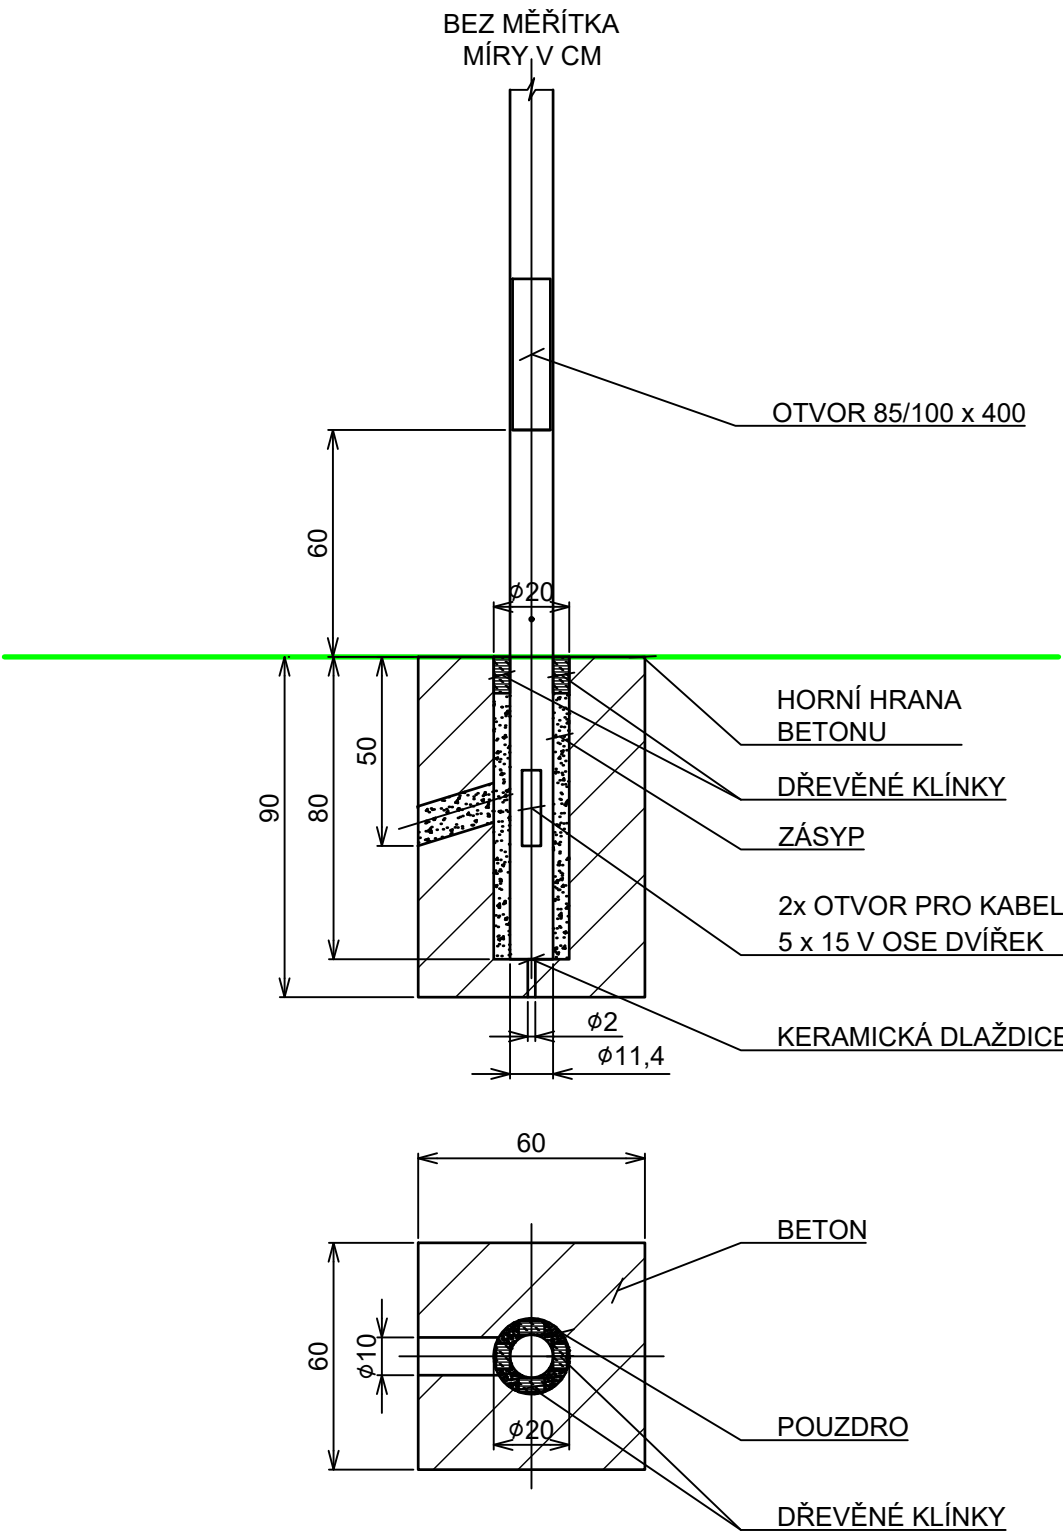


TRASA V CHODNÍKU - VEŘEJNÉ OSVĚTLENÍ
M 1:20
(MÍRY V CM)

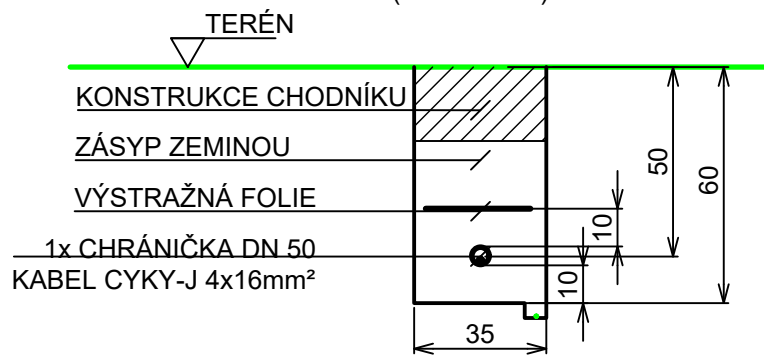


- LEGENDA:
- KABEL VO
 - ZEMNÍCI VODIČ

TRASA VE VOLNÉM PROSTORU - VEŘEJNÉ OSVĚTLENÍ
M 1:20
(MÍRY V CM)

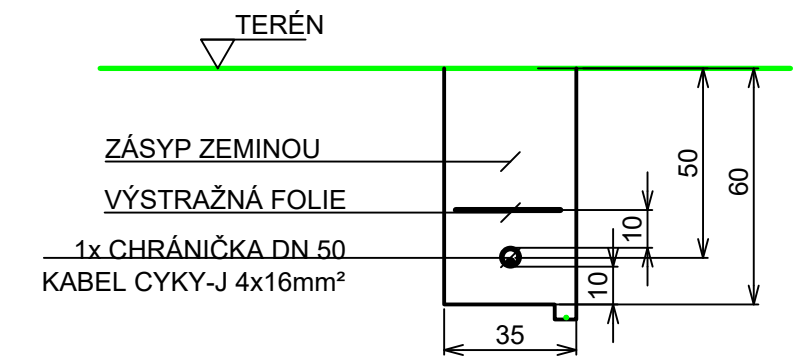


- LEGENDA:
- KABEL VO
 - ZEMNÍCI VODIČ

TRASA POD KOMUNIKACÍ - VEŘEJNÉ OSVĚTLENÍ
M 1:20
(MÍRY V CM)

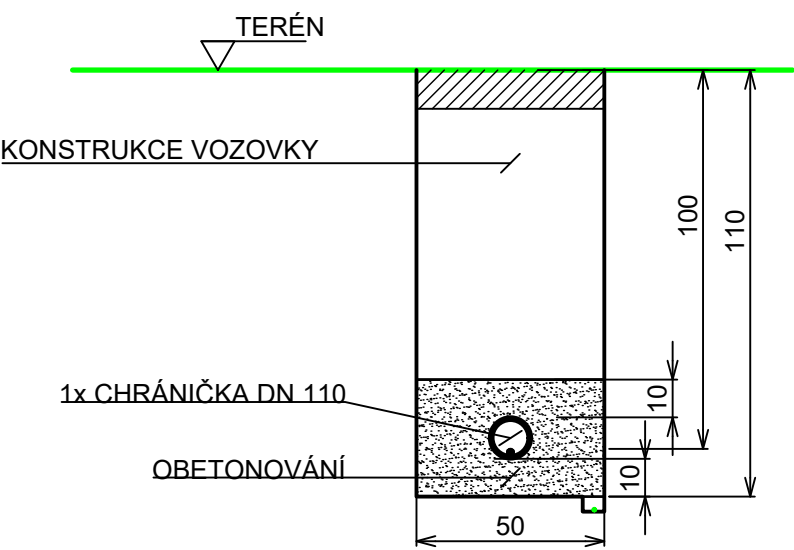

- LEGENDA:
- KABEL VO
 - ZEMNÍCI VODIČ

TRASA POD KOMUNIKACÍ - VEŘEJNÉ OSVĚTLENÍ
PROTLAK
M 1:20
(MÍRY V CM)

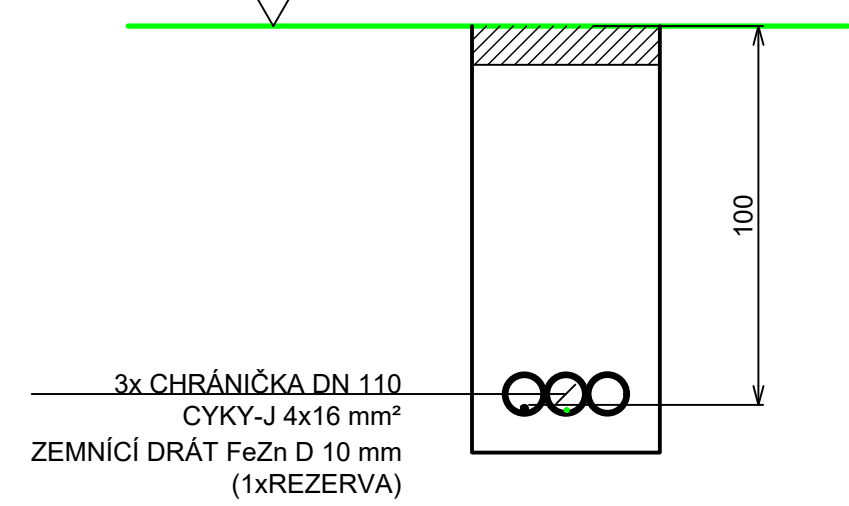

- LEGENDA:
- KABEL VO
 - ZEMNÍCI VODIČ

Objednatel: Město Odolena Voda		
Hlavní projektant: Sinpps s.r.o. Stavební inženýrské, projektové a poradenské služby Dobrušská 1805/5, 147 00 Praha 4 • www.sinpps.cz iČO: 62584332 DIČ: CZ62584332 zapsána v OR Praha oddíl C, vložka 33665	Projektant části/objektu: PROJEKTPLUS, s.r.o. Dobrušská 1805/5, 147 00 Praha 4 IČO: 195 53 358	
Hlavní inženýr projektu: Ing. Pavel Jerábek	Kontroloval: Ing. Jan Božovský	Vypracoval: Ing. Miloslav Pejchar
Akce: Nám. V Hálka, Odolena Voda		Číslo zakázky: 29-2023
Část/objekt: D.2 SO 401 Přeložka VO		Datum: 08/2024
Název přílohy: VZOROVÉ ŘEZY		Stupeň: PDPS
		Číslo přílohy: 5
TENTO NÁVRH JE DUŠEVNÍM VLASTNICTVÍM AUTORA A JE CHRÁNĚN VE SMYSLU "AUTORSKEHO ZÁKONA" (č.121/2000 Sb.)		