

O1


Tepelná izolace z minerálního vlákna

 $\lambda = 0,038 \text{ W/m.K}$, např. Isover TF - 160 mm TR 15kPa

O1a

- Tenkovrstvá marmoliová omítka např. weberpas s podkladním nátěrem např. weberpas s podkladem UNI MAR
- Cementová hydroizolační stěrka např. webertec 824
- Základní vrstva např. webertherm elastik se skleněnou síťovinou
- Tepelně izolační soklové desky XPS např. Perimetr s max $\lambda = 0,034 \text{ W/m.K}$ tl. 140mm
- Lepící stěrková hmota na bázi cementu např. Webertherm elastik - 10mm
- Stávající očištěné zdivo

Al základací profil

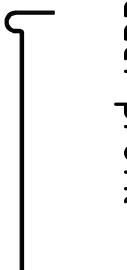

160

Al základací profil

pro tepelnou izolaci

O1a

300

Stávající novová

140

folie

ZAHRADNÍ BETONOVÝ OBRUBNÍK
20x5


Podkladní beton

Betonová dlažba

500 x 500

Drcené kamenivo

Pískové lože

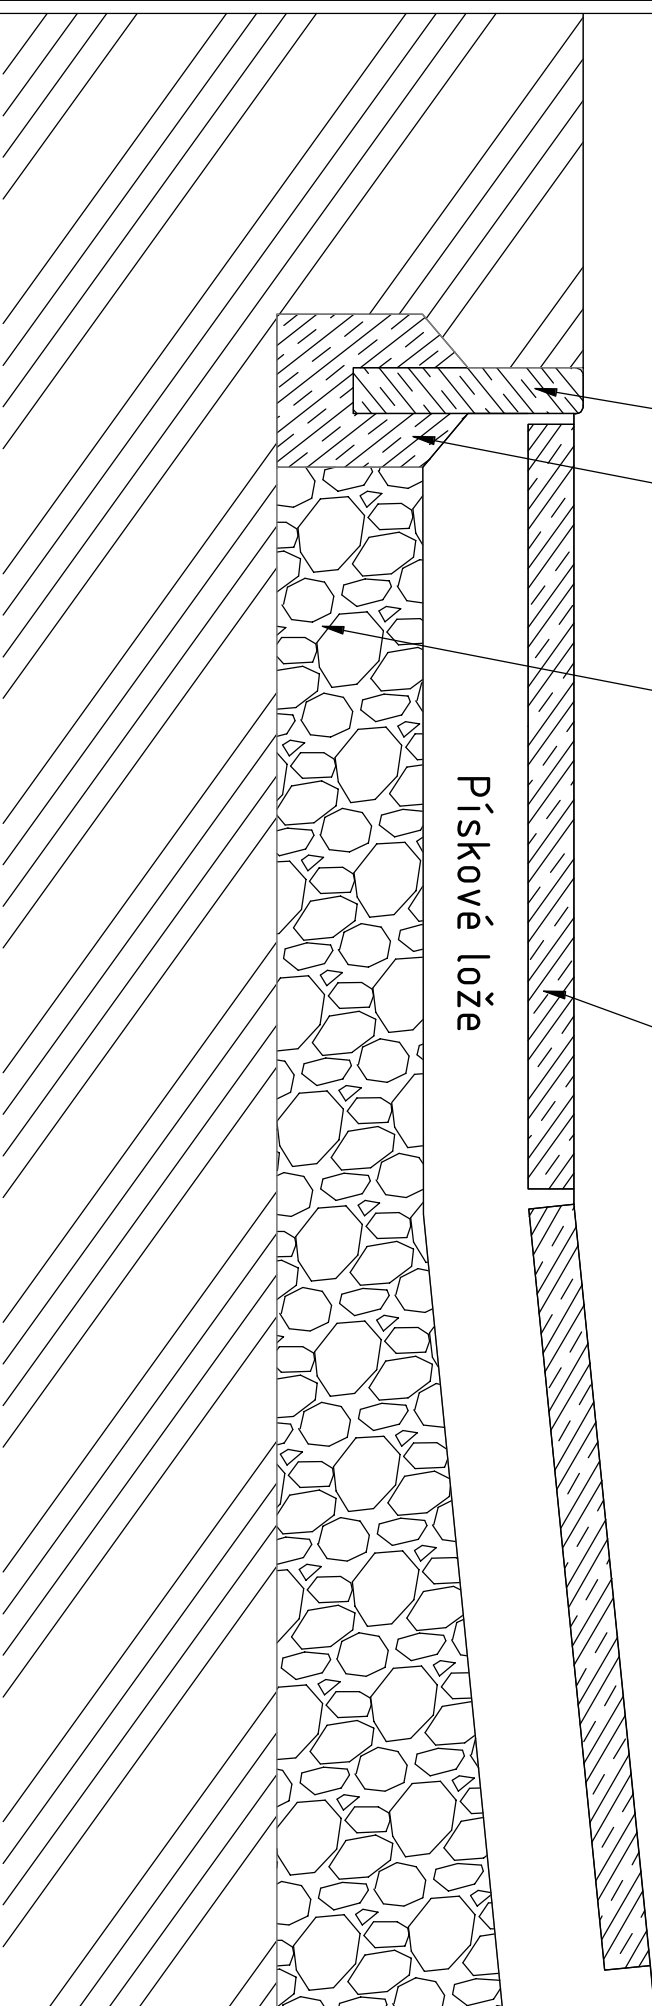

Úprava 23.1.2026

NÁZEV VÝKRESU
DETAIL SOKLU NAD ZEMINOU A CHODNÍČKEMČ. VÝKRESU
D.9.16

MĚŘÍTKO

1:5

FORMÁT

2 x A4

DATUM

9/2023