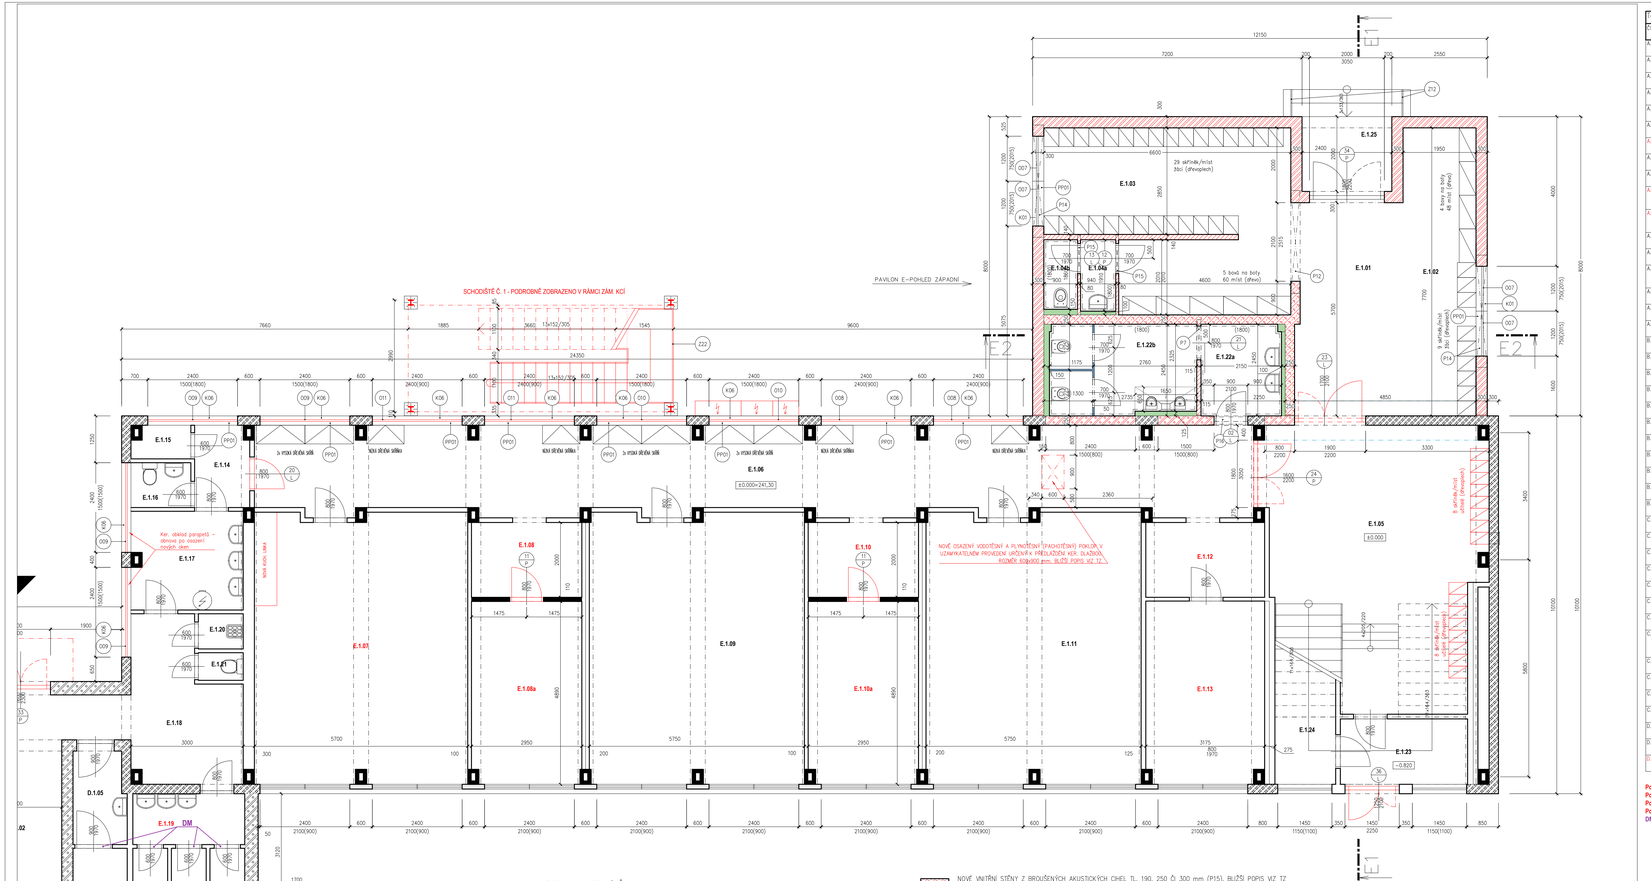

Tabulka místností

Číslo	Název	Plocha [m²]	Výška [m]	Objem [m³]	Podlaha	Strop	Kapacita/poznámka
A.1.01	CHODBA	48,37	3	145,11	STÁVAJÍCÍ – BEZ ÚPRAV	STÁVAJÍCÍ ŠTUKOVÁ OMÍTKA	–
A.1.02	UČEBNA + ŠATNA	47,99	3	143,98	STÁVAJÍCÍ – BEZ ÚPRAV	STÁVAJÍCÍ ŠTUKOVÁ OMÍTKA	14 ŽAKŮ
A.1.03	VÝPOČETNÍ TECHNIKA	36,74	3	110,23	STÁVAJÍCÍ – BEZ ÚPRAV	STÁVAJÍCÍ ŠTUKOVÁ OMÍTKA	–
A.1.04	UČEBNA + ŠATNA	47,13	3	141,39	STÁVAJÍCÍ – BEZ ÚPRAV	STÁVAJÍCÍ ŠTUKOVÁ OMÍTKA	14 ŽAKŮ
A.1.05	UČEBNA + ŠATNA	46,68	3	140,03	STÁVAJÍCÍ – BEZ ÚPRAV	STÁVAJÍCÍ ŠTUKOVÁ OMÍTKA	14 ŽAKŮ
A.1.06	UČEBNA + ŠATNA	46,53	3	139,6	STÁVAJÍCÍ – BEZ ÚPRAV	STÁVAJÍCÍ ŠTUKOVÁ OMÍTKA	14 ŽAKŮ
A.1.07	CVČNÉ TRÉNAŽOVÉ PRACOVIŠTĚ PRO CVIČ	47,8	3	143,4	STÁVAJÍCÍ – BEZ ÚPRAV	STÁVAJÍCÍ ŠTUKOVÁ OMÍTKA	–
A.1.08	WC HOŠI	14,71	3	44,14	STÁVAJÍCÍ – BEZ ÚPRAV	STÁVAJÍCÍ ŠTUKOVÁ OMÍTKA	–
A.1.09	ŠATNA + WC OKLID	5,85	3	17,55	STÁVAJÍCÍ – BEZ ÚPRAV	STÁVAJÍCÍ ŠTUKOVÁ OMÍTKA	–
A.1.10	CHODBA	8,31	3	24,94	KERAMICKÁ DLAŽBA	STÁVAJÍCÍ ŠTUKOVÁ OMÍTKA – OPRAVY DOE	–
A.1.11	ŠATNA	18,49	3	55,47	KERAMICKÁ DLAŽBA	STÁVAJÍCÍ ŠTUKOVÁ OMÍTKA – OPRAVY DOE	–
A.1.12	OKLID	6,5	3	19,49	STÁVAJÍCÍ – BEZ ÚPRAV	STÁVAJÍCÍ ŠTUKOVÁ OMÍTKA	–
A.1.13	SCHODIŠŤOVÝ PROSTOR,KPS	21,84	3	65,52	STÁVAJÍCÍ – BEZ ÚPRAV	STÁVAJÍCÍ ŠTUKOVÁ OMÍTKA	–
A.1.14	KOMPAKTNÍ PŘEDÁVACÍ STANICE	6,5	3	19,49	STÁVAJÍCÍ – BEZ ÚPRAV	STÁVAJÍCÍ ŠTUKOVÁ OMÍTKA	–
A.1.15	KABINET	18,77	3	56,32	STÁVAJÍCÍ – BEZ ÚPRAV	STÁVAJÍCÍ ŠTUKOVÁ OMÍTKA	–
A.1.16	WC UČITELÉ	5,82	3	17,46	STÁVAJÍCÍ – BEZ ÚPRAV	STÁVAJÍCÍ ŠTUKOVÁ OMÍTKA	–
A.1.17	WC ŽÁKYŇ	14,02	3	42,06	STÁVAJÍCÍ – BEZ ÚPRAV	STÁVAJÍCÍ ŠTUKOVÁ OMÍTKA	–
B.1.01	CHODBA	16,62	3	49,87	STÁVAJÍCÍ – BEZ ÚPRAV	STÁVAJÍCÍ ŠTUKOVÁ OMÍTKA	–
B.1.02	SÁL	115,81	3	347,44	STÁVAJÍCÍ – BEZ ÚPRAV	STÁVAJÍCÍ ŠTUKOVÁ OMÍTKA	–
B.1.03	NÁŘADÍ/ÚNIK	8,15	2,6	21,19	STÁVAJÍCÍ – BEZ ÚPRAV	STÁVAJÍCÍ ŠTUKOVÁ OMÍTKA	–
B.1.04	JÍDELNA	53,51	3	160,54	NOVÁ KER. DLAŽBA	STÁVAJÍCÍ ŠTUKOVÁ OMÍTKA	–
B.1.04a	JÍDELNA – ROZŠÍŘENÍ	37,09	3	111,28	KERAMICKÁ DLAŽBA	SPIROLL – ŠTUKOVÁ OMÍTKA	–
B.1.05	VÝDEJNA	15,6	3	46,81	STÁVAJÍCÍ – BEZ ÚPRAV	STÁVAJÍCÍ ŠTUKOVÁ OMÍTKA	–
B.1.06	WC PERSONÁL	3,79	3	11,37	STÁVAJÍCÍ – BEZ ÚPRAV	STÁVAJÍCÍ ŠTUKOVÁ OMÍTKA	–
B.1.07	WC ŽÁKYŇ	6,95	3	20,85	STÁVAJÍCÍ – BEZ ÚPRAV	STÁVAJÍCÍ ŠTUKOVÁ OMÍTKA	–
B.1.08	SPRCHA	3,75	3	11,25	STÁVAJÍCÍ – BEZ ÚPRAV	STÁVAJÍCÍ ŠTUKOVÁ OMÍTKA	–
B.1.09	WC HOŠI	5,62	3	16,87	STÁVAJÍCÍ – BEZ ÚPRAV	STÁVAJÍCÍ ŠTUKOVÁ OMÍTKA	–
B.1.10	ŠKOLNÍK	6,09	3	18,28	STÁVAJÍCÍ – BEZ ÚPRAV	STÁVAJÍCÍ ŠTUKOVÁ OMÍTKA	–
C.1.01	VSTUPNÍ PROSTOR	27,68	3	83,04	KERAMICKÁ DLAŽBA	SPIROLL – ŠTUKOVÁ OMÍTKA	–
C.1.02	FOYER	19,15	3,48	66,64	KERAMICKÁ DLAŽBA	RASTROVÝ PODHLED	–
C.1.03	CHODBA	14,23	2,6	37	STÁVAJÍCÍ – BEZ ÚPRAV	STÁVAJÍCÍ ŠTUKOVÁ OMÍTKA	–
C.1.04	KOMUNIKACE	26,18	3,5	91,61	KERAMICKÁ DLAŽBA	RASTROVÝ PODHLED (300 mm)	–
C.1.05	CHODBA	42,61	2,8	119,31	KERAMICKÁ DLAŽBA	RASTROVÝ PODHLED (200 mm)	–
C.1.06	STROJOVNA VZT	13,8	3	41,4	KERAMICKÁ DLAŽBA	SPIROLL – ŠTUKOVÁ OMÍTKA	–
C.1.07	ŠATNA – UČITELÉ	21,12	2,75	58,08	KERAMICKÁ DLAŽBA	RASTROVÝ PODHLED (250 mm)	–
C.1.08	AFTERTHERAPEUTICKÉ PRACOVIŠTĚ + PROSTOR PRO KERAMICKOU PEC	56,17	3	168,51	KERAMICKÁ DLAŽBA	SPIROLL – ŠTUKOVÁ OMÍTKA	–
C.1.09	CSP	34,09	3	102,27	PVC	SPIROLL – ŠTUKOVÁ OMÍTKA	MAX. 14 ŽAKŮ
C.1.10	WC ŽÁKYŇ	7,50	2,5	18,75	KERAMICKÁ DLAŽBA	RASTROVÝ PODHLED (500 mm)	–
C.1.11	WC ZIP	5,76	2,6	14,98	KERAMICKÁ DLAŽBA	RASTROVÝ PODHLED (400 mm)	–
C.1.12	SKLAD POMŮCEK	16,43	3	49,28	PVC	SPIROLL – ŠTUKOVÁ OMÍTKA	–
D.1.01	SPOJOVACÍ CHODBA	10,56	3	31,68	STÁVAJÍCÍ – BEZ ÚPRAV	STÁVAJÍCÍ ŠTUKOVÁ OMÍTKA	–
D.1.02	CHODBA	11,45	2,8	32,05	STÁVAJÍCÍ – BEZ ÚPRAV	RASTROVÝ PODHLED (200 mm)	–
D.1.03	ŠATNA	15,78	2,75	43,4	KERAMICKÁ DLAŽBA	RASTROVÝ PODHLED (250 mm)	–

Tabulka místností

Číslo	Název	Plocha [m²]	Výška [m]	Objem [m³]	Podlaha	Strop	Kapacita/poznámka
D.1.05	WC–ZIP	6,12	3	18,36	STÁVAJÍCÍ – BEZ ÚPRAV	STÁVAJÍCÍ ŠTUKOVÁ OMÍTKA	–
E.1.01	CHODBA	17,05	3,1	52,85	KERAMICKÁ DLAŽBA	RASTROVÝ PODHLED (200 mm)	–
E.1.02	ŠATNA	15,01	3,1	46,55	KERAMICKÁ DLAŽBA	RASTROVÝ PODHLED (200 mm)	–
E.1.03	ŠATNA	28,22	3,1	87,48	KERAMICKÁ DLAŽBA	RASTROVÝ PODHLED (200 mm)	–
E.1.04a	WC SPC – PŘEDSÍŇ	1,91	2,6	4,96	KERAMICKÁ DLAŽBA	RASTROVÝ PODHLED (700 mm)	–
E.1.04b	WC SPC	1,67	2,6	4,35	KERAMICKÁ DLAŽBA	RASTROVÝ PODHLED (700 mm)	–
E.1.05	VSTUPNÍ HALA	34,69	3,3	114,47	STÁVAJÍCÍ – BEZ ÚPRAV	STÁVAJÍCÍ ŠTUKOVÁ OMÍTKA	–
E.1.06	CHODBA	61,3	3,3	202,3	STÁVAJÍCÍ – BEZ ÚPRAV	STÁVAJÍCÍ ŠTUKOVÁ OMÍTKA	–
E.1.07	SBOROVNA	40,96	3,3	135,17	KERAMICKÁ DLAŽBA	STÁVAJÍCÍ ŠTUKOVÁ OMÍTKA	–
E.1.08	ÚŽKÁRNA PRO KLIENTY	5,8	3,3	19,8	KERAMICKÁ DLAŽBA	STÁVAJÍCÍ ŠTUKOVÁ OMÍTKA	–
E.1.08a	SPC	14,41	3,3	47,56	PVC	STÁVAJÍCÍ ŠTUKOVÁ OMÍTKA	–
E.1.09	UČEBNA	41,29	3,3	136,25	STÁVAJÍCÍ – BEZ ÚPRAV	STÁVAJÍCÍ ŠTUKOVÁ OMÍTKA	–
E.1.10	ÚŽKÁRNA PRO KLIENTY	5,8	3,3	19,8	KERAMICKÁ DLAŽBA	STÁVAJÍCÍ ŠTUKOVÁ OMÍTKA	–
E.1.10a	SPC	14,41	3,3	47,56	PVC	STÁVAJÍCÍ ŠTUKOVÁ OMÍTKA	–
E.1.11	UČEBNA	41,29	3,3	136,25	STÁVAJÍCÍ – BEZ ÚPRAV	STÁVAJÍCÍ ŠTUKOVÁ OMÍTKA	–
E.1.12	ÚŽKÁRNA PRO KLIENTY	6,45	3,3	21,28	KERAMICKÁ DLAŽBA	STÁVAJÍCÍ ŠTUKOVÁ OMÍTKA	–
E.1.13	SPC	15,45	3,3	50,98	PVC	STÁVAJÍCÍ ŠTUKOVÁ OMÍTKA	–
E.1.14	CHODBA	3,33	3,3	11,01	STÁVAJÍCÍ – BEZ ÚPRAV	STÁVAJÍCÍ ŠTUKOVÁ OMÍTKA	–
E.1.15	OKLID–SKLAD	1,38	3,3	4,55	STÁVAJÍCÍ – BEZ ÚPRAV	STÁVAJÍCÍ ŠTUKOVÁ OMÍTKA	–
E.1.16	WC UČITELÉ	1,92	3,3	6,34	STÁVAJÍCÍ – BEZ ÚPRAV	STÁVAJÍCÍ ŠTUKOVÁ OMÍTKA	–
E.1.17	LMFVÁRNA	7,88	3,3	26	STÁVAJÍCÍ – BEZ ÚPRAV	STÁVAJÍCÍ ŠTUKOVÁ OMÍTKA	–
E.1.18	CHODBA	11,35	3,3	37,45	STÁVAJÍCÍ – BEZ ÚPRAV	STÁVAJÍCÍ ŠTUKOVÁ OMÍTKA	–
E.1.19	WC ŽÁKYŇ	8,21	3	27,64	STÁVAJÍCÍ – BEZ ÚPRAV	STÁVAJÍCÍ ŠTUKOVÁ OMÍTKA	–
E.1.20	OKLID	1,19	3,3	3,92	STÁVAJÍCÍ – BEZ ÚPRAV	STÁVAJÍCÍ ŠTUKOVÁ OMÍTKA	–
E.1.21	WC	0,95	3,3	3,13	STÁVAJÍCÍ – BEZ ÚPRAV	STÁVAJÍCÍ ŠTUKOVÁ OMÍTKA	–
E.1.22a	WC HOŠI – PŘEDSÍŇ	5,38	2,6	13,99	KERAMICKÁ DLAŽBA	RASTROVÝ PODHLED (700 mm)	–
E.1.22b	WC HOŠI – KABINY + PISOÁRY	9,52	2,6	24,74	KERAMICKÁ DLAŽBA	RASTROVÝ PODHLED (700 mm)	–
E.1.23	ZÁVĚŠÍ	6,16	2,27	13,99	STÁVAJÍCÍ – BEZ ÚPRAV	STÁVAJÍCÍ ŠTUKOVÁ OMÍTKA	–
E.1.24	KOMORA	4,66	1,9	8,85	STÁVAJÍCÍ – BEZ ÚPRAV	STÁVAJÍCÍ ŠTUKOVÁ OMÍTKA	–
E.1.25	ZÁVĚŠÍ	5,02	3,3	16,55	ŽULOVÁ DLAŽBA	MALBA VÁPENNÁ	–
F.1.01	CHODBA	109,90	2,7	296,73	KERAMICKÁ DLAŽBA	RASTROVÝ PODHLED (200/400 mm)	PLOCHA VČ. SCHODIŠTĚ
F.1.02	ŠATNA	12,92	2,8	36,19	KERAMICKÁ DLAŽBA	RASTROVÝ PODHLED (200 mm)	–
F.1.03a	WC ŽÁKYŇ – PŘEDSÍŇ	4,59	2,6	11,93	KERAMICKÁ DLAŽBA	RASTROVÝ PODHLED (400 mm)	–
F.1.03b	WC ŽÁKYŇ – KABINY	5,35	2,6	13,9	KERAMICKÁ DLAŽBA	RASTROVÝ PODHLED (400 mm)	–
F.1.04a	WC HOŠI – PŘEDSÍŇ	8,00	2,6	15,60	KERAMICKÁ DLAŽBA	RASTROVÝ PODHLED (400 mm)	–
F.1.04b	WC HOŠI – KABINY + PISOÁRY	7,53	2,6	19,59	KERAMICKÁ DLAŽBA	RASTROVÝ PODHLED (400 mm)	–
F.1.05	CSP	32,83	3	98,78	PVC	SPIROLL – ŠTUKOVÁ OMÍTKA	MAX. 14 ŽAKŮ
F.1.06	STROJOVNA VZT	14,62	3	43,85	KERAMICKÁ DLAŽBA	SPIROLL – ŠTUKOVÁ OMÍTKA	–
F.1.07	TECH. MÍSTNOST – IT	10,47	0	0	PVC	POHLEDOVÝ BETON	–
F.1.08	CVČNÉ TRÉNAŽOVÉ PRACOVIŠTĚ PRO POLYTECHNICKÉ VZDĚLÁVÁNÍ	60,7	3	182,09	PUR STĚRKA	SPIROLL – ŠTUKOVÁ OMÍTKA	–
F.1.09	CSP	32,73	3	98,2	PVC	SPIROLL – ŠTUKOVÁ OMÍTKA	MAX. 14 ŽAKŮ
F.1.10	CSP	35,55	3	106,66	PVC	SPIROLL – ŠTUKOVÁ OMÍTKA	MAX. 14 ŽAKŮ

Pozn. 1: Místnosti ve stávajících pavilonech, které procházejí dispozičními úpravami, či se u nich mění způsob využití, jsou jak v půdorysu, tak tabulce místností, vyznačeny červenou barvou.
Pozn. 2: Zkratka CTP uvedená v tabulkách místností znamená: "Cvičná trénininková pracoviště pro žáky se SVP".
Pozn. 3: Povrchové úpravy stěn jsou patrné z popisů v TZ.
Pozn. 4: Nábytek vyobrazený v jednotlivých místnostech slouží pouze pro představu prostorového uspořádání jednotlivých prvků vybavení, nebude součástí dodávky stavby.
DM: Dodatečné vsazení dvelmi mřížky (hliníková 80x400 mm) do stávajících dveří

Stavba
Zkvalitnění podmínek pro poskytování vzdělávání a služeb SŠ a ZŠ Beroun
Ulice Karla Čapka, Beroun

Investor	**Střední škola a Základní škola Beroun, příspěvková organizace, Karla Čapka 1437, 266 01 Beroun - Město**		
Generální projektant	**DPU REVIT s.r.o.** **Běchovická 701/26, 100 00 Praha 10 - Strašnice**	HIP	**Jan Pešout** tel.: 606 418 631 mail: pesout@dpurevitpraguepro.cz
Projektant část	**DPU REVIT s.r.o.** **Běchovická 701/26, 100 00 Praha 10 - Strašnice**	Vypracoval Zodpovědná osoba	**Jan Pešout d.t.** Ing. Marian Trubiroha

Stupeň	**DPS**	Datum	**01/2024**	Číslo zakázky	**2022_OVAS**	Revize	**00**	Měřítko	**1:50**

Formát: A1

Objekt	**SO.01 - Střední a základní škola**
Část	**D.1 - Dokumentace stavebních objektů**
Profese	**D.1.1 - Architektonicko stavební řešení**
Výkres	**D.1.1.b-1412 1.NP - PŮDORYS PAVILONU E - NÁVRH NOVÉHO STAVU**

Copyright DPU REVIT s.r.o.
Tento výkres nesmí být kopírován, zpřístupněn jiným osobám bez souhlasu autora. Autor tímto nikoli ani jakýmkoliv jednáním, zejména jeho zveřejněním, nevzdává se ani částečně autorských práv k tomuto výkresu, a výslovně tímto se zakazuje užití tohoto výkresu jakoukoliv jiné osobě bez předchozího souhlasu autora.