




ZTUŽUJÍCÍ VĚNCE NAD 1.NP PAVILONU C

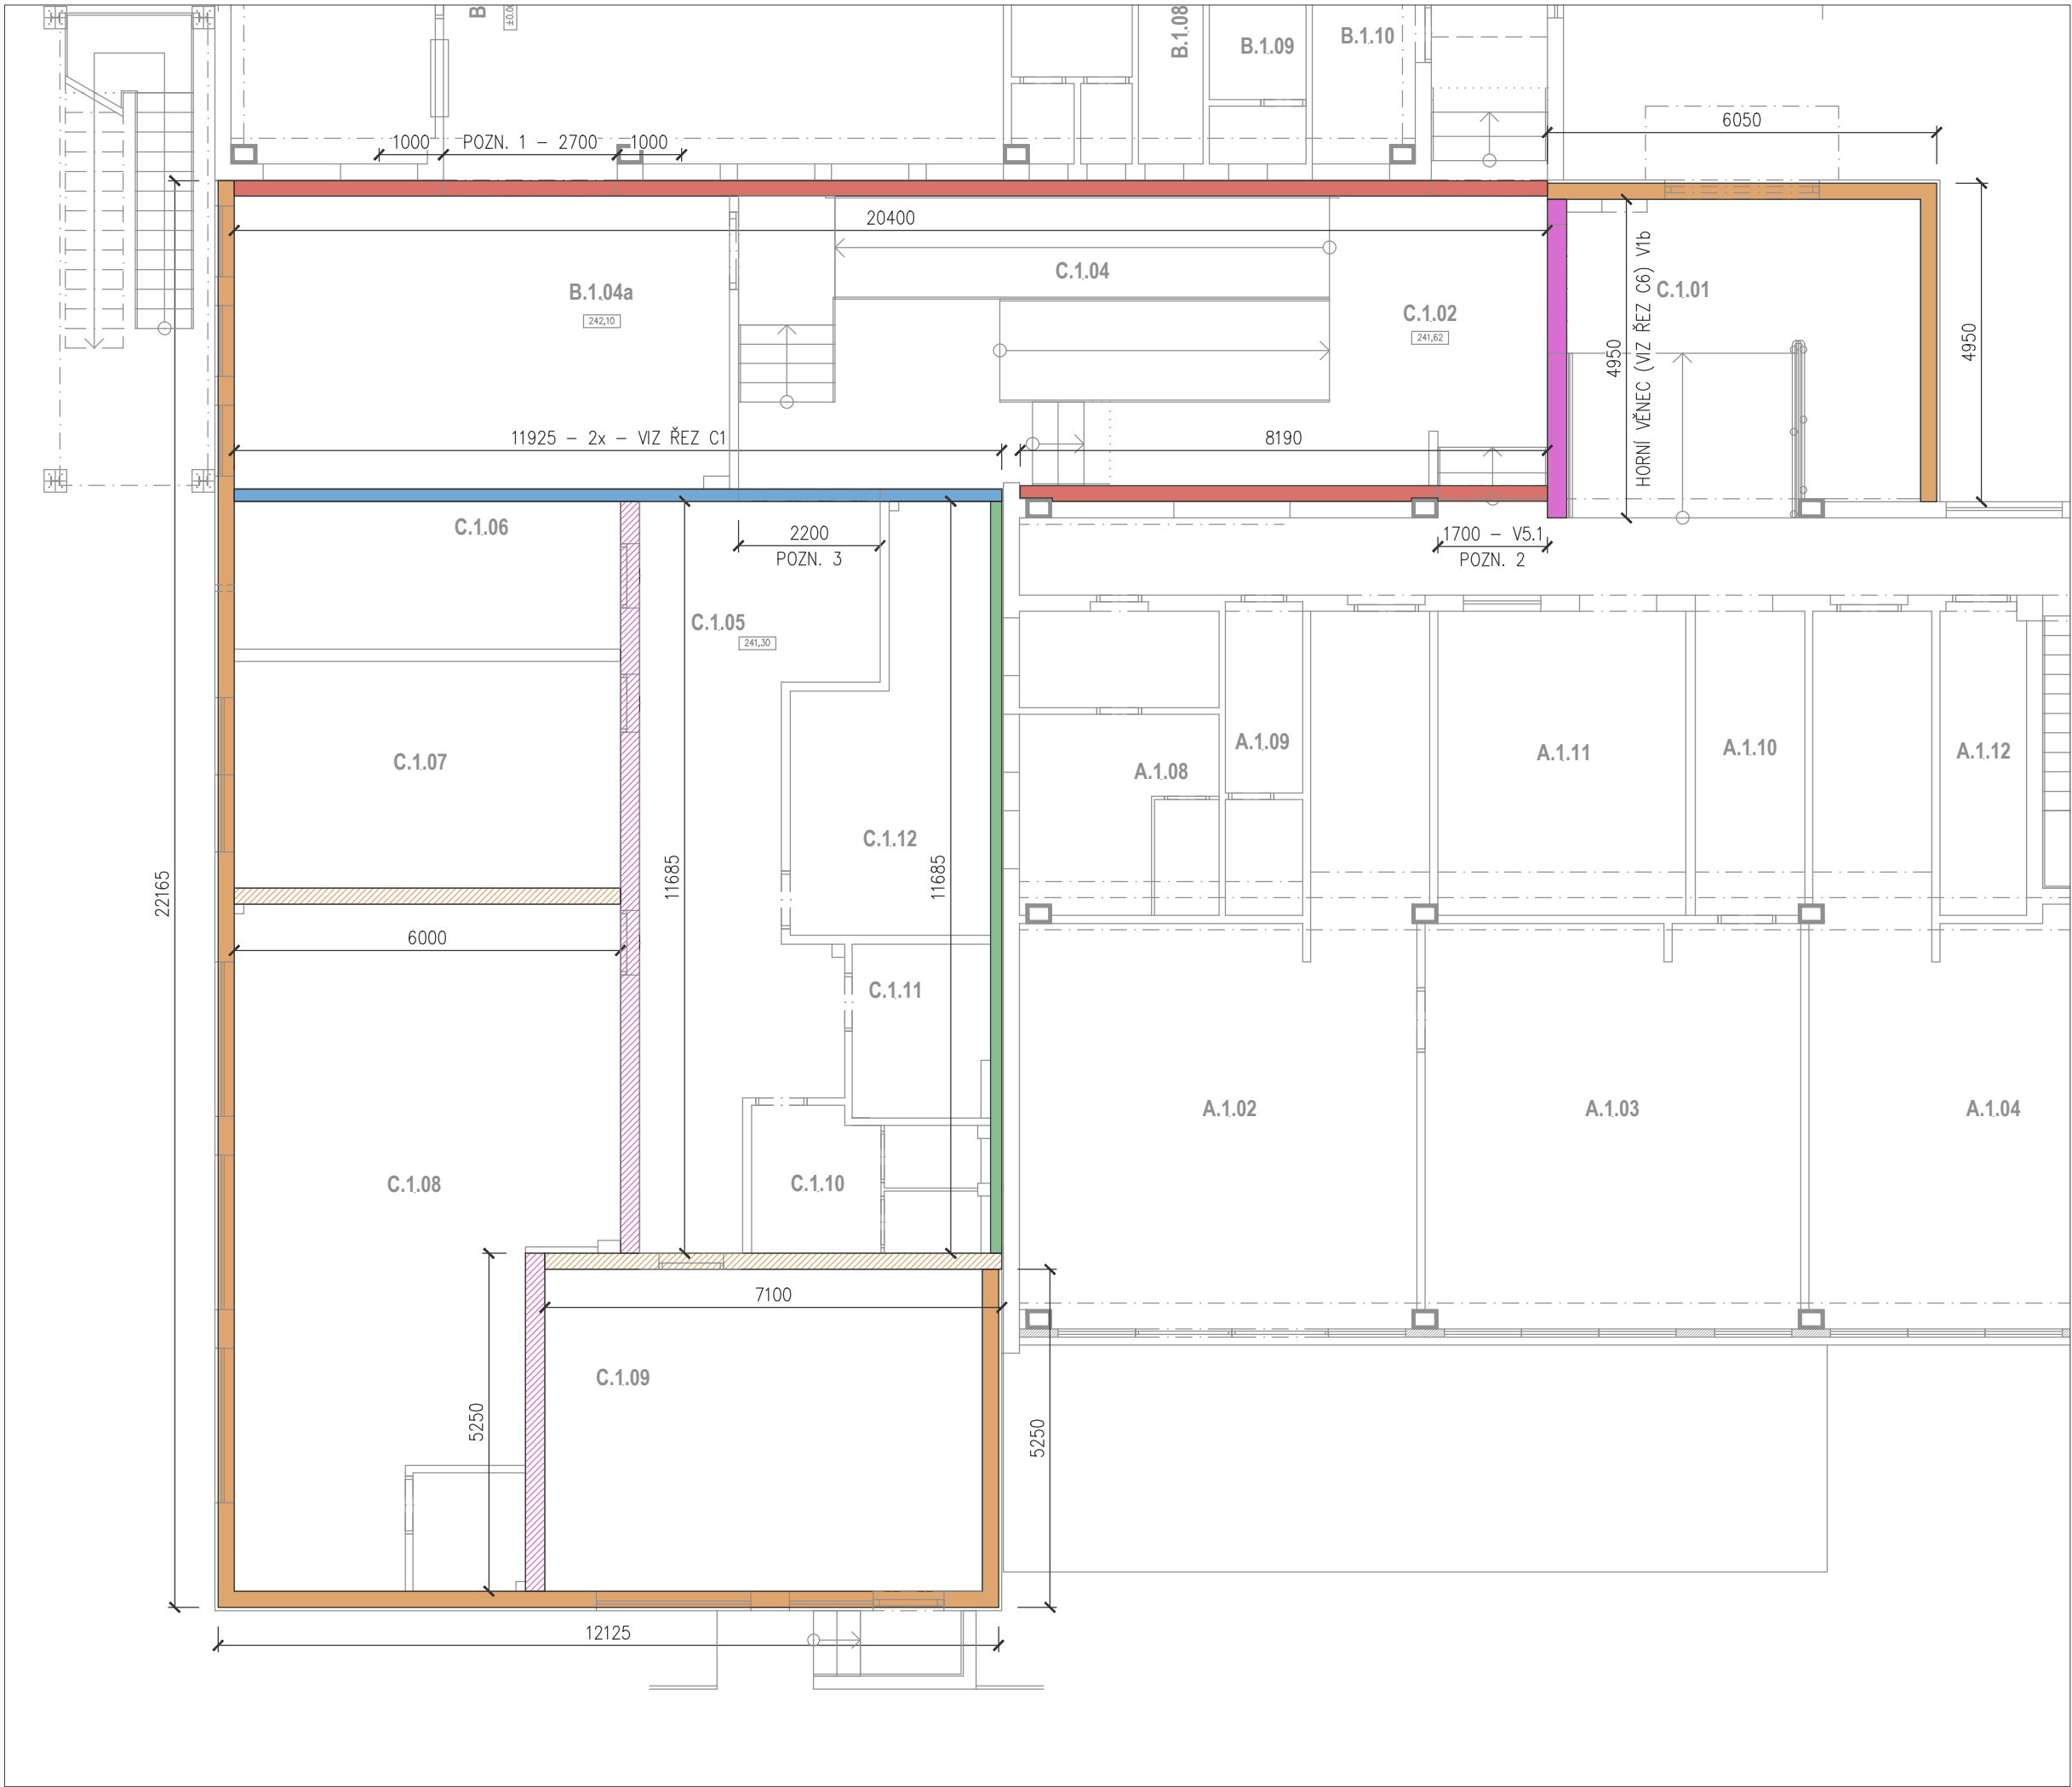

ZTUŽUJÍCÍ VĚNCE NAD 1.NP PAVILONU F

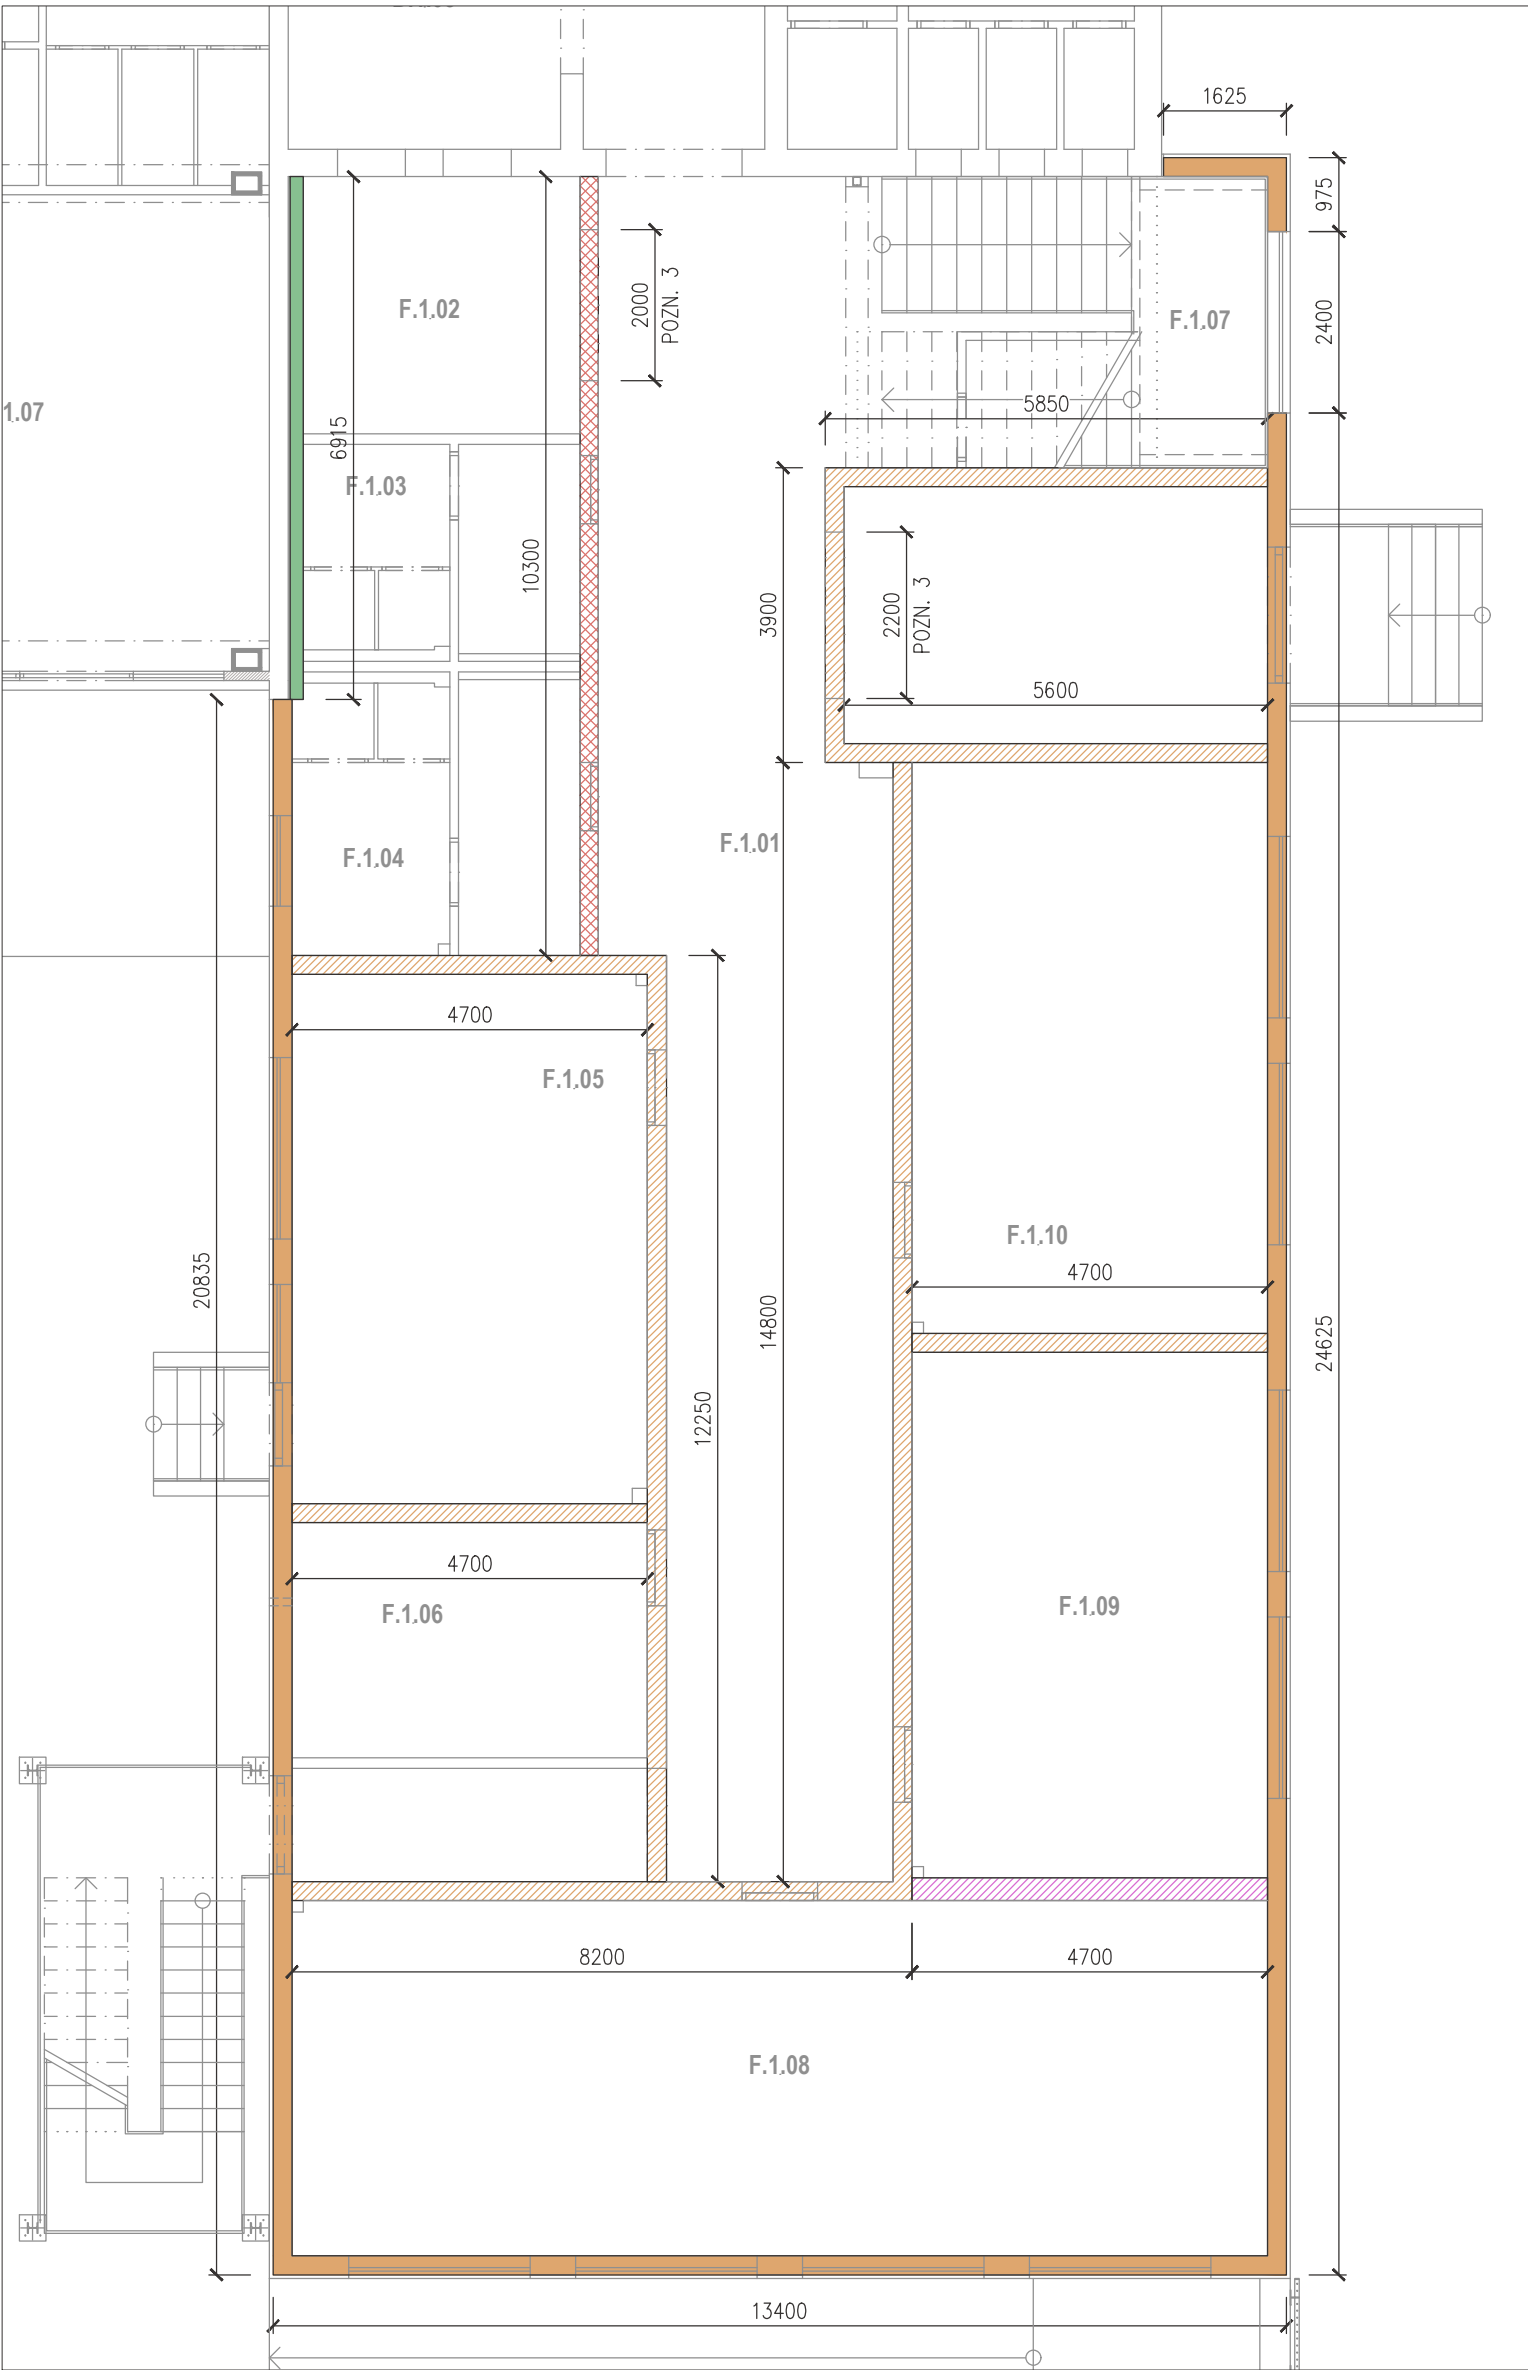

ZTUŽUJÍCÍ VĚNCE NAD 1.NP PŘÍSTAVBY PAVILONU E

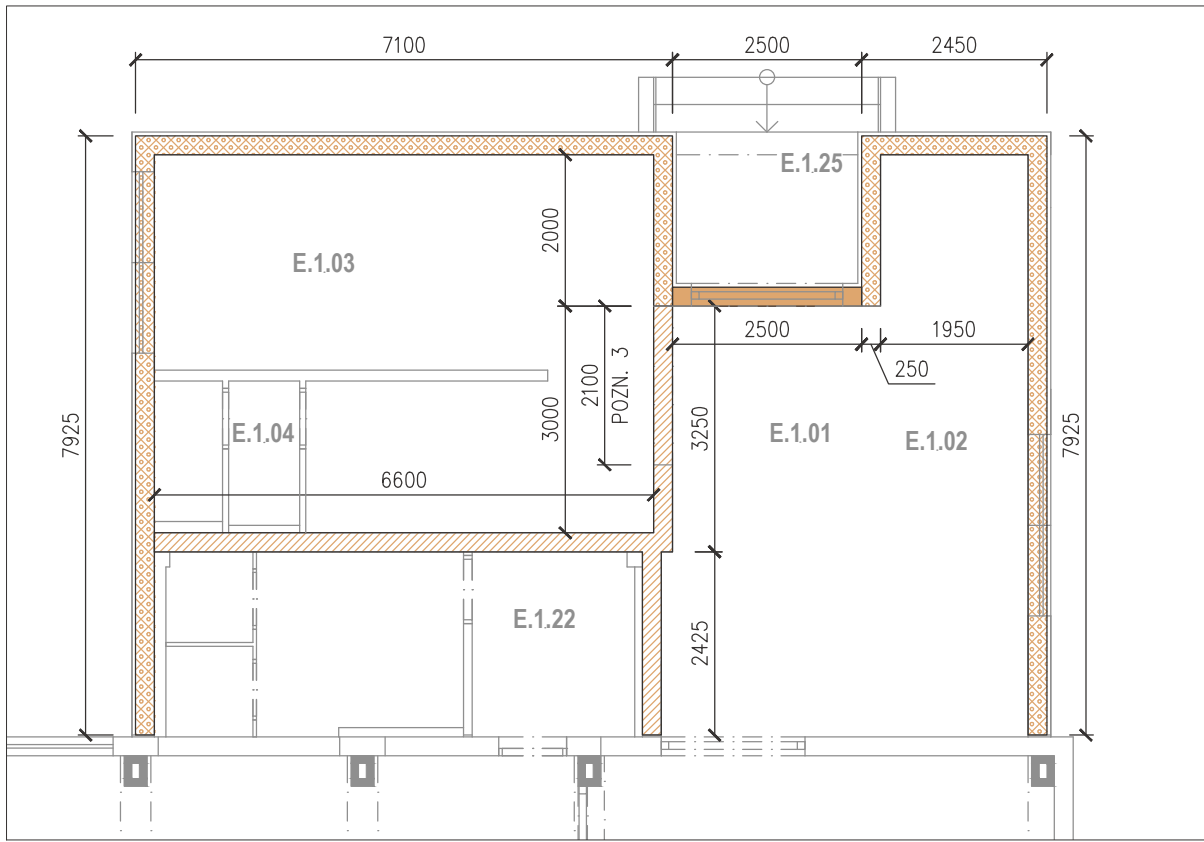


LEGENDA VĚNCŮ

- V1 - 250x250 mm
- V1a - 250x200 mm
- V1b - 250x285 mm
- V2 - 300x250 mm
- V2a - 300x200 mm
- V3 - 175x250 mm
- V4 - 190x250 mm
- V5 - 240x250 mm
- V5a - 240x200 mm

POZNÁMKY:

- NAD OTVOREM PŘIDAT BUDE SPODNÍ I HORNÍ VÝZTUŽ TVOŘENA 3x R14 (PŘESAŘ MIN. 1,0 m ZA OSTĚNÍ)
- NAD OTVOREM VÝŠKA VĚNCE 600 mm - PROVEDENÍ VÝZTUŽE - VIZ ROZKRES V5.1
- NAD OTVOREM TRMÍNKY á 125 mm

Staroba									
Zkvalitnění podmínek pro poskytování vzdělávání a služeb SŠ a ZŠ Beroun									
Ulice Karla Čapka, Beroun									
Investor									
Střední škola a Základní škola Beroun, příspěvková organizace, Karla Čapka 1457, 266 01 Beroun - Město									
Generální projektant								HIP	
DPU REVIT s.r.o. Běchovická 701/26, 100 00 Praha 10 - Strašnice								Jan Pešout tel.: 606 418 631 mail: pesout@dumpinyuspor.cz	
Projektant část								Výpracoval Zodpovědná osoba	
DPU REVIT s.r.o. Běchovická 701/26, 100 00 Praha 10 - Strašnice								Jan Pešout d.t. Ing. Marian Trubiroha	
Stupeň	DPS	Datum	01/2024	Číslo zakázky	2022_OV45	Revize	00	Měřítko	1:100
Předmět									
SO.01 - Střední a základní škola									
Část									
D.1 - Dokumentace stavebních objektů									
Profese									
D.1.1 - Architektonicko stavební řešení									
Výkres									
D.1.1.b-14g ZTUŽUJÍCÍ VĚNCE NAD 1.NP									

Copyright DPU REVIT s.r.o.
Všechna práva jsou vyhrazena, zejména právo na kopírování, distribuci apod. Žádná část není či jakožto forma (tiskem, jako fotografie, elektronicky či jinak) nesmí být reprodukována a rozšiřována bez písemného souhlasu autora, a v případě porušení k vývoji této přílohy zadání při zachování ostatních autorských práv.