


PAVILON C - POHLED VÝCHODNÍ

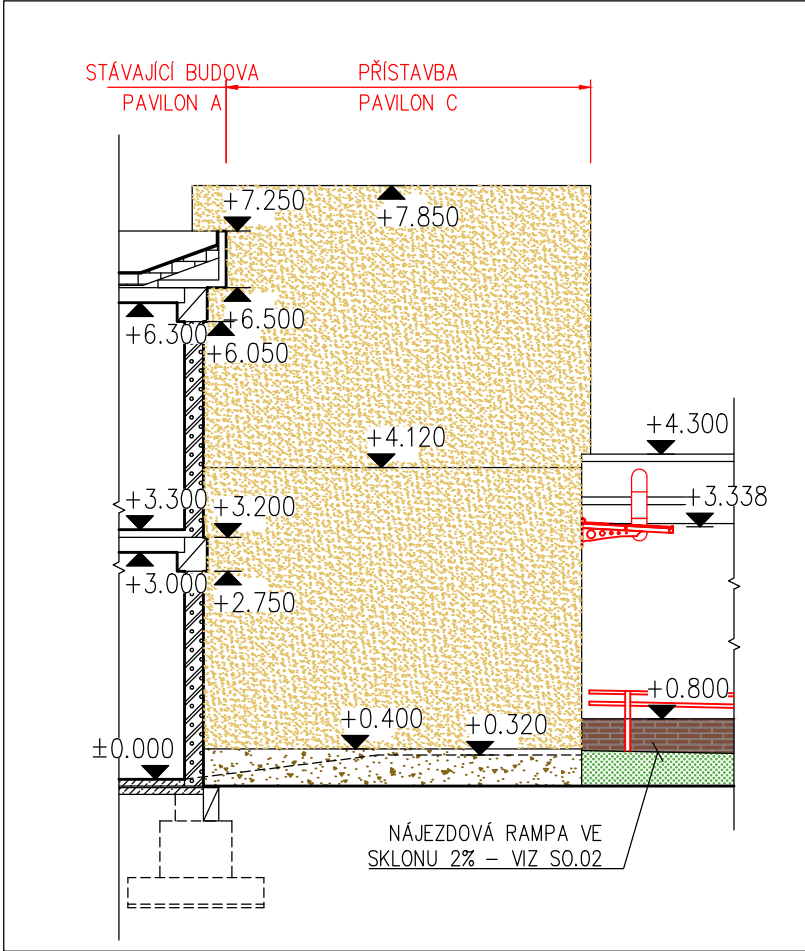

LEGENDA MATERIÁLŮ

- STÁVAJÍCÍ FASÁDNÍ PLOCHY BEZ POVRCHOVÝCH ÚPRAV
- STÁVAJÍCÍ BOLETICKÉ PANELY – PLECH
- STÁVAJÍCÍ BOLETICKÉ PANELY – MIV – SKLO
- STÁVAJÍCÍ OBKLAD SOKLU – KABŘINEC
- STÁVAJÍCÍ FASÁDNÍ PLOCHY – NOVÝ NÁTĚR – VIZ POPIS V TZ
- NOVÉ FASÁDNÍ PLOCHY – VIZ POZNÁMKA
- NOVÁ OPĚRNÁ STĚNA Z TVÁRNIC ZTR. BEDNĚNÍ
- NOVÉ PLOCHY SOKLŮ – VIZ POZNÁMKA
- NOVÉ KONSTRUKCE OBECNĚ

**Pozn.: Šrafy znázorněné u přístaveb (fasáda, sokl) nedefinují barevné provedení jednotlivých fasádních ploch. Jedná se pouze o "definování" nově budovaných ploch v návaznosti na plochy stávající. U nově budovaných fasádních ploch bude použita silikonová fasádní omítka se škrábanou strukturou (zrno 2 mm), u ploch soklů pak soklová mozaiková omítka střednězrnná. Konkrétní odstíny (včetně členění jednotlivých ploch) viz barevné řešení.**

|  |     |   |         |               |           |                                |    |  |       |
|--|-----|---|---------|---------------|-----------|--------------------------------|----|--|-------|
| Stavba <b>Zkvalitnění podmínek pro poskytování vzdělávání a služeb SŠ a ZŠ Beroun</b><br>Ulice Karla Čapka, Beroun     |     |   |         |               |           |                                |    |  |       |
| Investor <b>Střední škola a Základní škola Beroun, příspěvková organizace, Karla Čapka 1457, 266 01 Beroun - Město</b> |     |   |         |               |           |                                |    |  |       |
| Generální projektant   |     | <b>DPU REVIT s.r.o.</b><br>Běchovická 701/26, 100 00 Praha 10 - Strašnice |         |               |           | HIP                            |    | Jan Pešout<br>tel.: 606 418 631<br>mail: pesout@dumplyuspor.cz |       |
| Projektant části   |     | <b>DPU REVIT s.r.o.</b><br>Běchovická 701/26, 100 00 Praha 10 - Strašnice |         |               |           | Vypracoval<br>Zodpovědná osoba |    | Jan Pešout d.t.<br>Ing. Marian Trubiroha                       |       |
| Stupeň   | DPS | Datum   | 01/2024 | Číslo zakázky | 2022_OV45 | Revize                         | 00 | Měřítko  | 1:100 |
| Objekt   |     | SO.01 - Střední a základní škola  |         |               |           |                                |    |  |       |
| Část   |     | D.1 - Dokumentace stavebních objektů                                      |         |               |           |                                |    |  |       |
| Profese  |     | D.1.1 - Architektonicko stavební řešení                                   |         |               |           |                                |    |  |       |
| Výkres   |     | D.1.1.b-39 POHLED VÝCHODNÍ - PAVILON C - NÁVRH NOVÉHO STAVU               |         |               |           |                                |    |  |       |