Podrobný podélný profil: PODELNY_PROFIL_KOZOHORSKA M 1:1000/100
Rozsah: km 0,00000 - km 0,89488

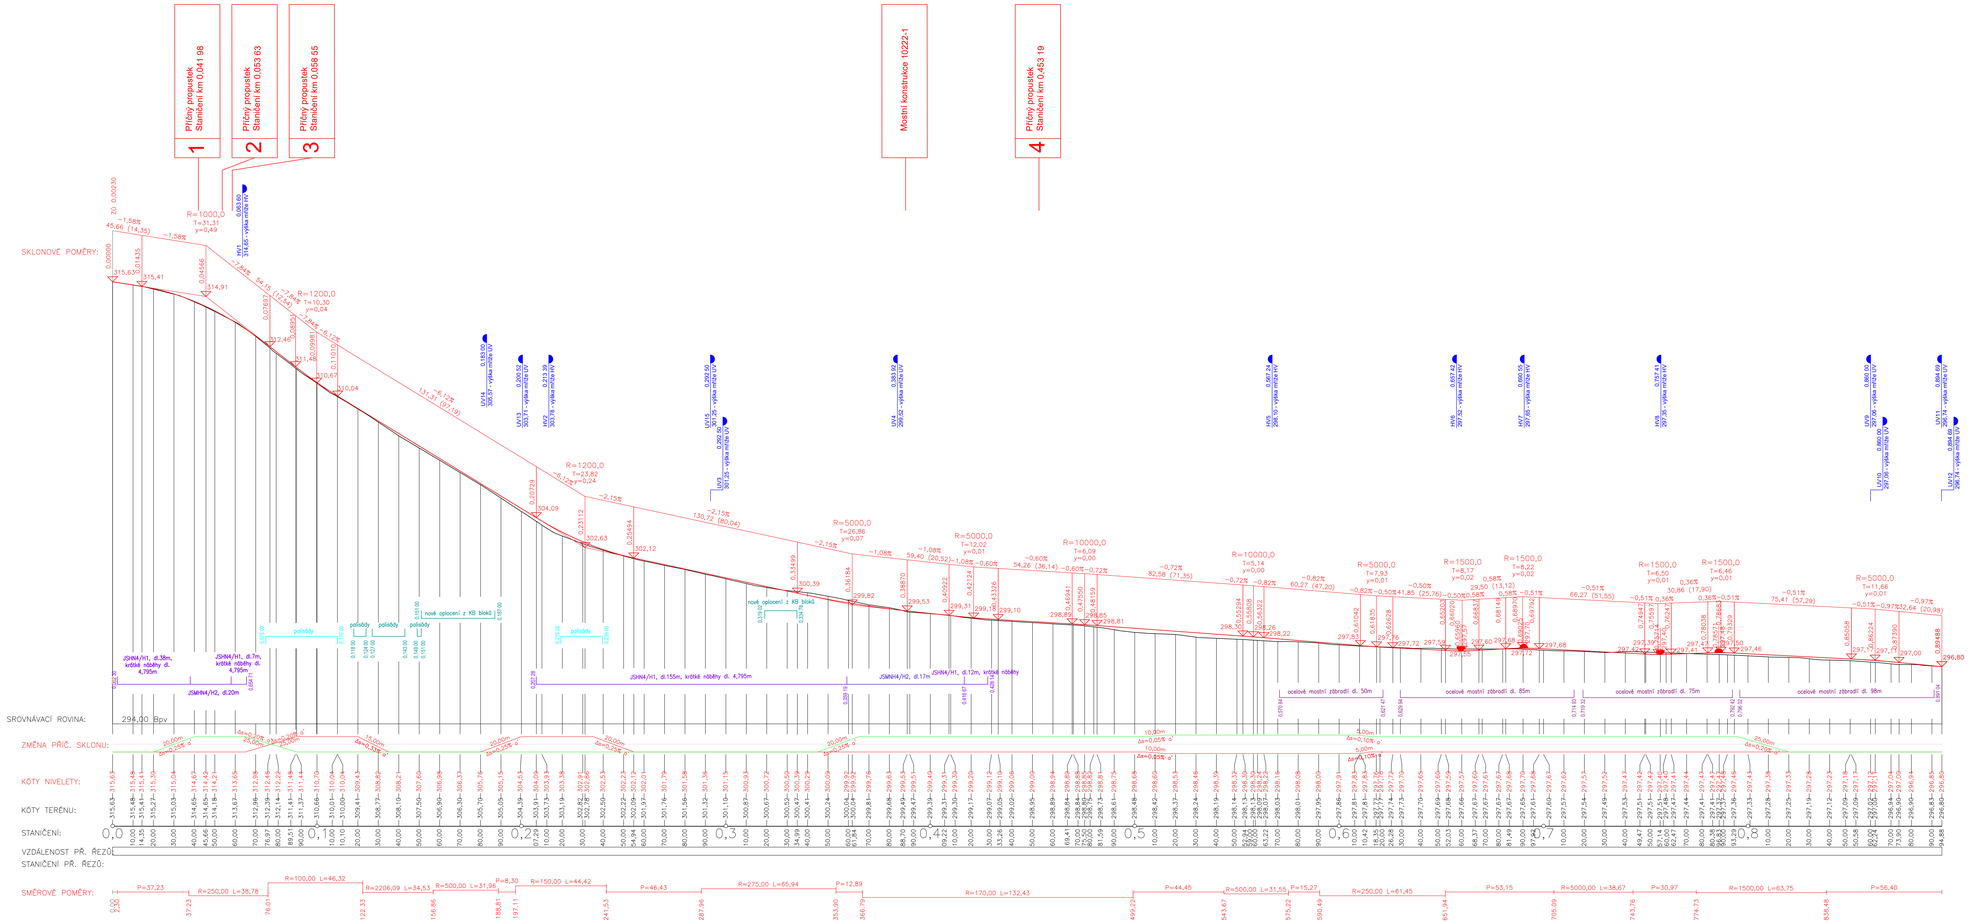

Bpv JTSK

DIPRO, spol. s r.o. Dopravní a inženýrské projekty, projektová, inženýrská a konzultační kancelář Modřanská 11 / 1387, 143 00 Praha 12			
Objednatel PD: KSÚS Středočeského kraje Zborovská 81/11 150 21 Praha 5 - Smíchov	Vypracoval: Ing. Hudec	Kontrola: Ing. Černý	
	Ved. projektu: Ing. Mašek	Zak. číslo: 23-027-08	
Místo stavby: III/10222, ul. Kozohorská, k.ú. Starý Knín	Odp. projektant / HIP: Ing. Polák, Ph.D.	Datum vyprac.: 06/2025	
Akce: III/10222 ul. Kozohorská, Nový Knín - KOMUNIKACE		Stupeň: PDPS	
		Měřítko: 1: 1000/100	
Výkres: SO 101 KOMUNIKACE - KSÚS PODĚLNÝ PROFIL		Číslo výkresu: D.1.2.2	