I – PŘÍČNÝ ŘEZ 1:50

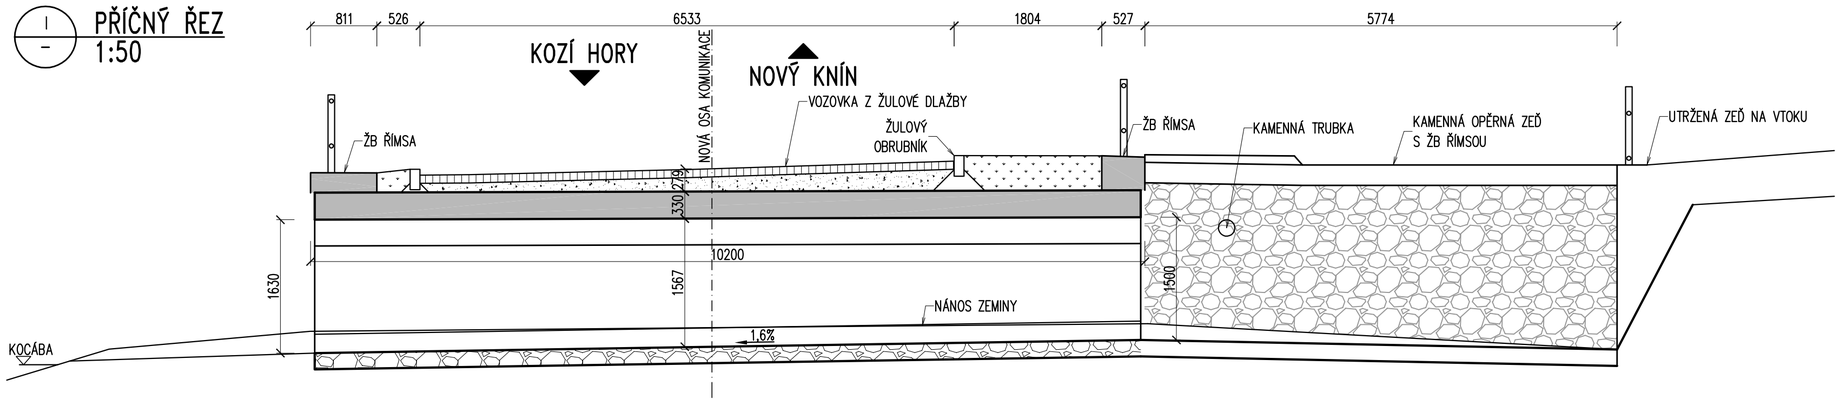

II – PODÉLNÝ ŘEZ 1:50

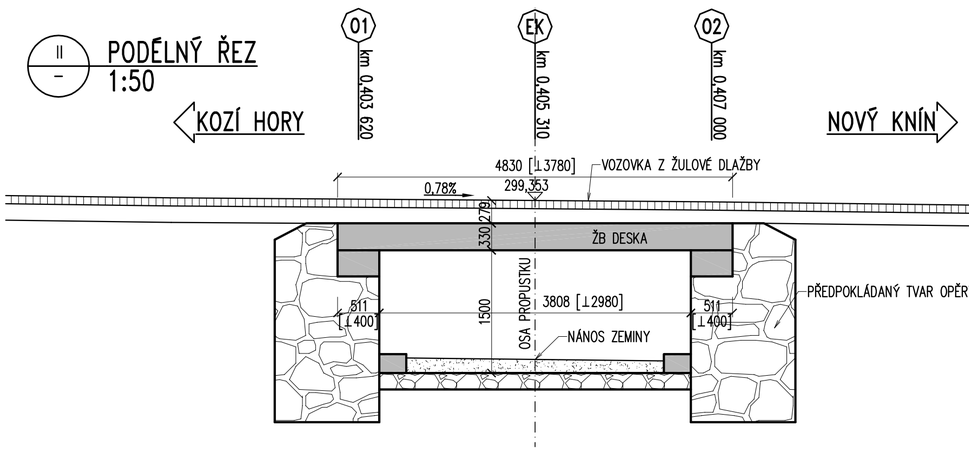

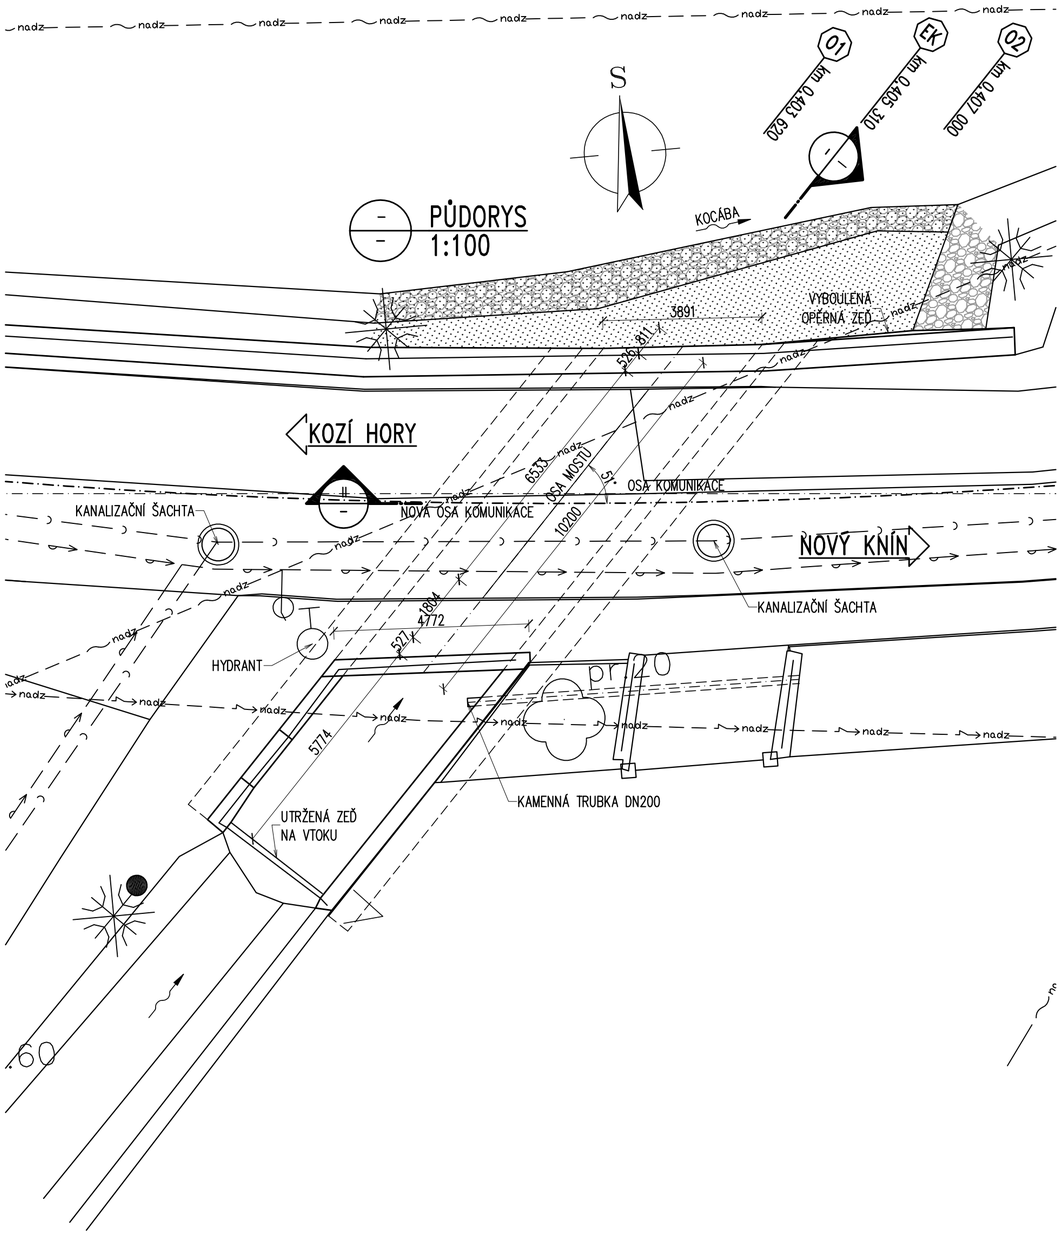

SEZNAM INŽENÝRSKÝCH SÍTÍ:

- VODOVODY A KANALIZACE DOBŘÍŠ – VODOVOD
- VODOVODY A KANALIZACE DOBŘÍŠ – KANALIZACE
- ČEZDISTRIBUCE – NN (NADZEMNÍ VEDENÍ)
- CETIN (NADZEMNÍ VEDENÍ)

VÝŠKOVÝ SYSTÉM Bpv, SOUŘADNICOVÝ SYSTÉM S-JTSK

TOP CON SERVIS s.r.o.	Vedoucí projektu	Zodpovědný projektant	Investor	KSÚS STČ. KRAJE
	ING. V. NAJVÁREK	ING. L. KURZ	Místo stavby	NOVÝ KNÍN
			Formát	6A4
	Vypracoval	Kontroloval	Datum	06/2025
	D. NOVOTNÝ	ING. P. HORA	Účel	PDPS
			Měřítko	
TOP CON SERVIS s.r.o., Ke Stírce 1824/56, 182 00 Praha 8, tel/fax: 284 021 740, email: topcon@topcon.cz			Č. zakázky	23-027-08

Bpv JTSK

DIPRO, spol. s r.o.®
Dopravní a inženýrské projekty, projektová, inženýrská a konzultační kancelář
Modřanská 11 / 1387, 143 00 Praha 12 IČO 48592722

Objednatel PD: KSÚS Středočeského kraje, Zborovská 81/11, 150 21 Praha 5 - Smíchov	Vypracoval: TOP CON SERVIS s.r.o.		Kontrola: Ing. Zrzavý
	Ved. projektu: Ing. Málek		Zak. číslo: 23-027-08
Místo stavby: III/10222, ul. Kozohorská, k.ú. Starý Knín	Odp. projektant / HIP: Ing. Polič, Ph.D.		Datum vyprac.: 06/2025
Akce: III/10222 ul. Kozohorská, Nový Knín - KOMUNIKACE			Stupeň: PDPS
			Měřítko: 1:100, 1:50
Výkres: SO 202 OPRAVA MOSTNÍ KONSTRUKCE 10222-1 PŘEHLEDNÝ VÝKRES - STÁVAJÍCÍ STAV			Číslo výkresu: D.3.2