# Vzorový příčný řez
# km 0,357 00
úsek č.2

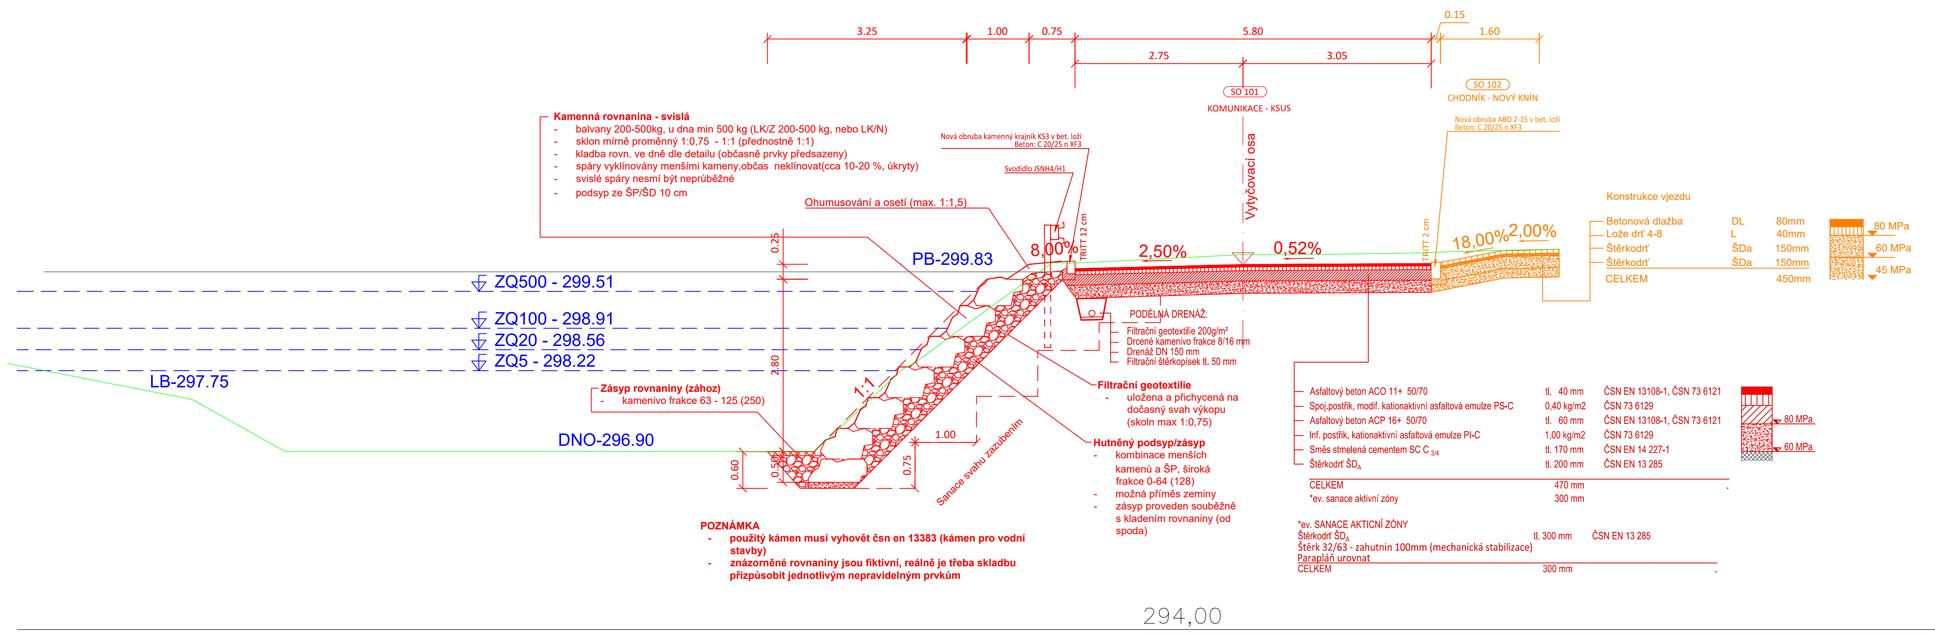


294,00

**POZNÁMKA**
- **použitý kámen musí vyhovět čsn en 13383 (kámen pro vodní stavby)**
- **znázorněné rovnaniny jsou fiktivní, reálně je třeba skladbu přizpůsobit jednotlivým nepravidelným prvkům**

# Vzorový příčný řez
# km 0,660 00
úsek č.2

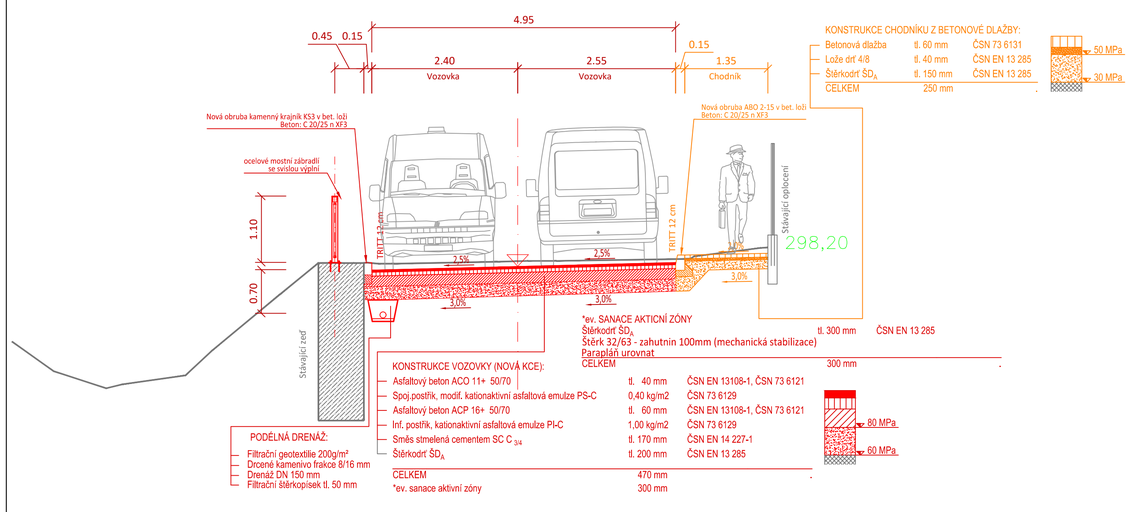


# Vzorový příčný řez
# km 0,700 00
úsek č.2

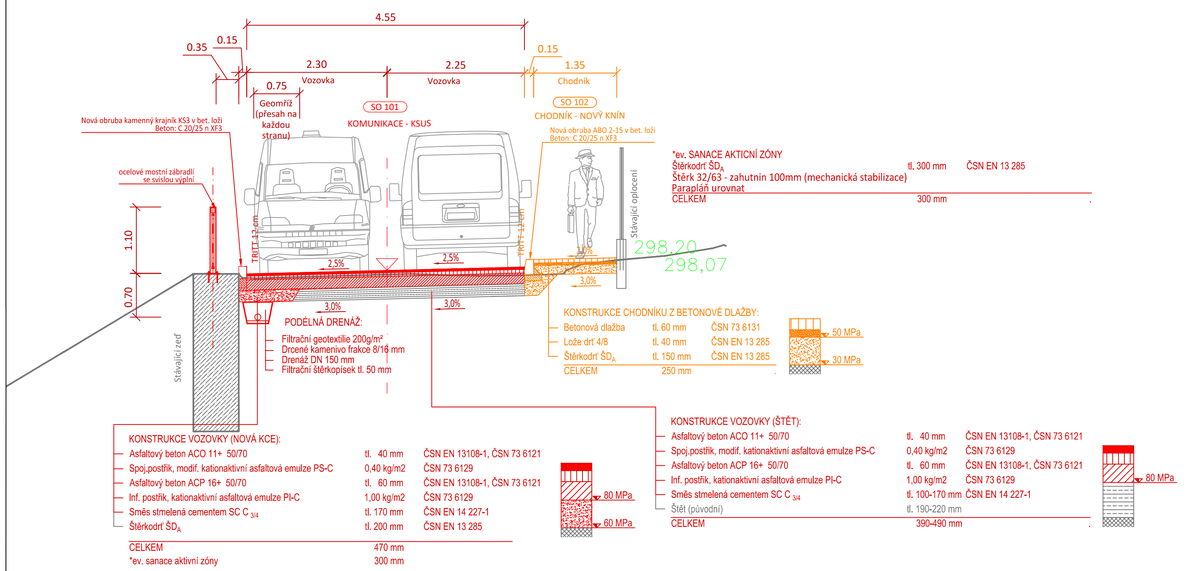


## Vzorový podélný řez napojení nových vrstev na stávající vozovku
km 0,000 00

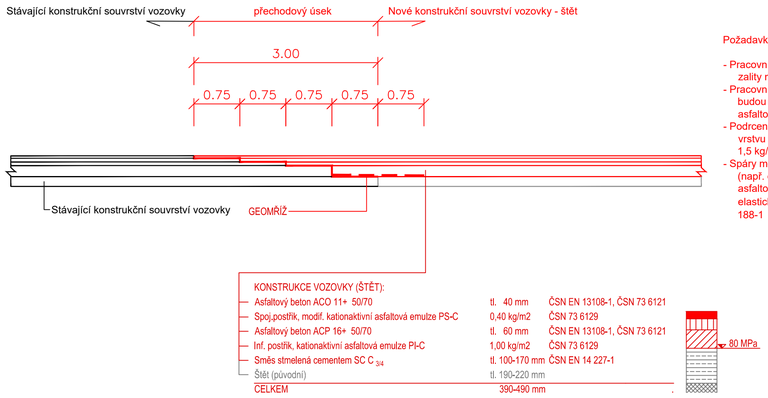


Požadavky:

- Pracovní spáry v obrusné vrstvě budou prořízntuty a zality modifikovanou asfaltovou zálivkou za horka
- Pracovní spáry v ložní vrstvě a v místech sanací budou ošetřeny nalitím hrany modifikovanou asfaltovou zálivkou za horka
- Podrcení předobaleným kamenivem frakce 2/4 na vrstvu SMA 11 S bude provedeno v min. množství 1,5 kg/m$^2$
- Spáry mezi asfaltovou vozovku a betonovými prvky (např. obruby) budou zality modifikovanou asfaltovou zálivkou za horka typu N1 - běžná elastická s vysokou roztažností dle EN ČSN 14 188-1

## Vzorový podélný řez napojení nové konstrukce na novou konstukci se stávajícím štětem

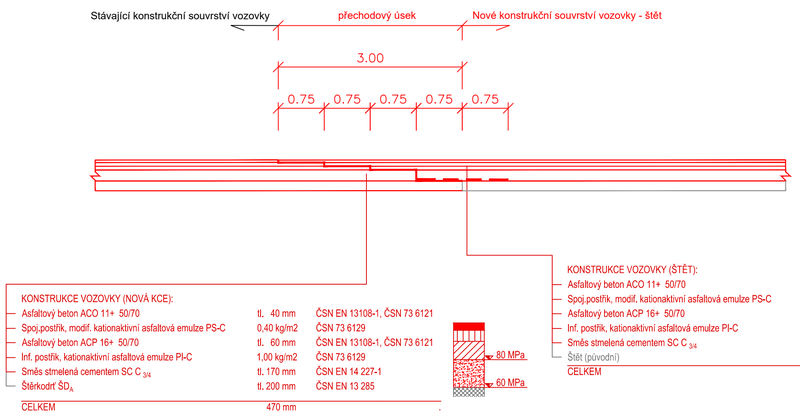


Požadavky:

- Pracovní spáry v obrusné vrstvě budou prořízntuty a zality modifikovanou asfaltovou zálivkou za horka
- Pracovní spáry v ložní vrstvě a v místech sanací budou ošetřeny nalitím hrany modifikovanou asfaltovou zálivkou za horka
- Podrcení předobaleným kamenivem frakce 2/4 na vrstvu SMA 11 S bude provedeno v min. množství 1,5 kg/m$^2$
- Spáry mezi asfaltovou vozovku a betonovými prvky (např. obruby) budou zality modifikovanou asfaltovou zálivkou za horka typu N1 - běžná elastická s vysokou roztažností dle EN ČSN 14 188-1

# Vzorový příčný řez
# km 0,840 00
úsek č.2

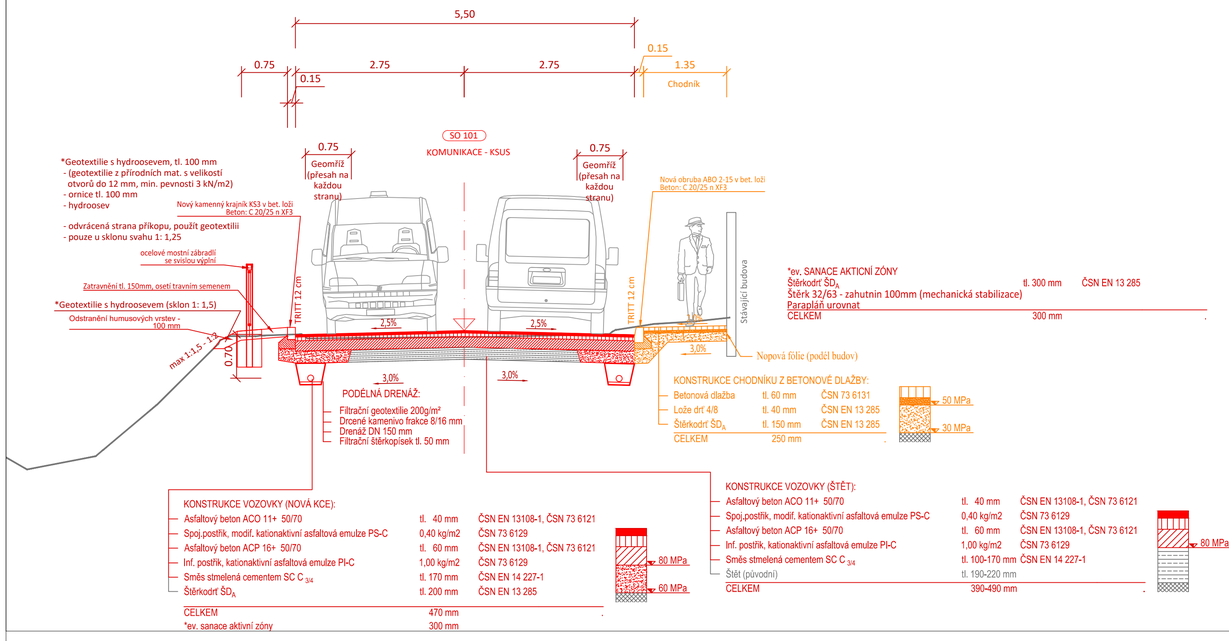


Bpv JTSK


**DIPRO, spol. s r.o.®**
Dopravní a inženýrské projekty,
projektová, inženýrská a konzultační kancelář
Modřanská 11 / 1387, 143 00 Praha 12 IČO 48592722


| | | | |
|---|---|---|---|
| Objednatel PD: Město Nový Knín, náměstí Jiřího z Poděbrad 1, 262 03, Nový Knín | Vypracoval: Ing. Hudec | Kontrola: Ing. Zrzavý | |
| | Ved. projektu: Ing. Málek | Zak. číslo: 23-047-08 | |
| Místo stavby: III/10222, ul. Kozohorská, k.ú. Starý Knín | Odp. projektant / HIP: Ing. Polič, Ph.D. | Datum vyprac.: 06/2025 | |
| Akce: III/10222 ul. Kozohorská, Nový Knín - CHODNÍK | | Stupeň: PDPS | |
| | | Měřítko: 1: 500 | |
| Výkres: SO 102 CHODNÍK - NOVÝ KNÍN VZOROVÉ PŘÍČNÉ ŘEZY - 2.DÍL | | Číslo výkresu: D.1.2.3-2 | |