




DETAIL MÍSTA PRO PŘECHÁZENÍ
PŮDORYS 1:100

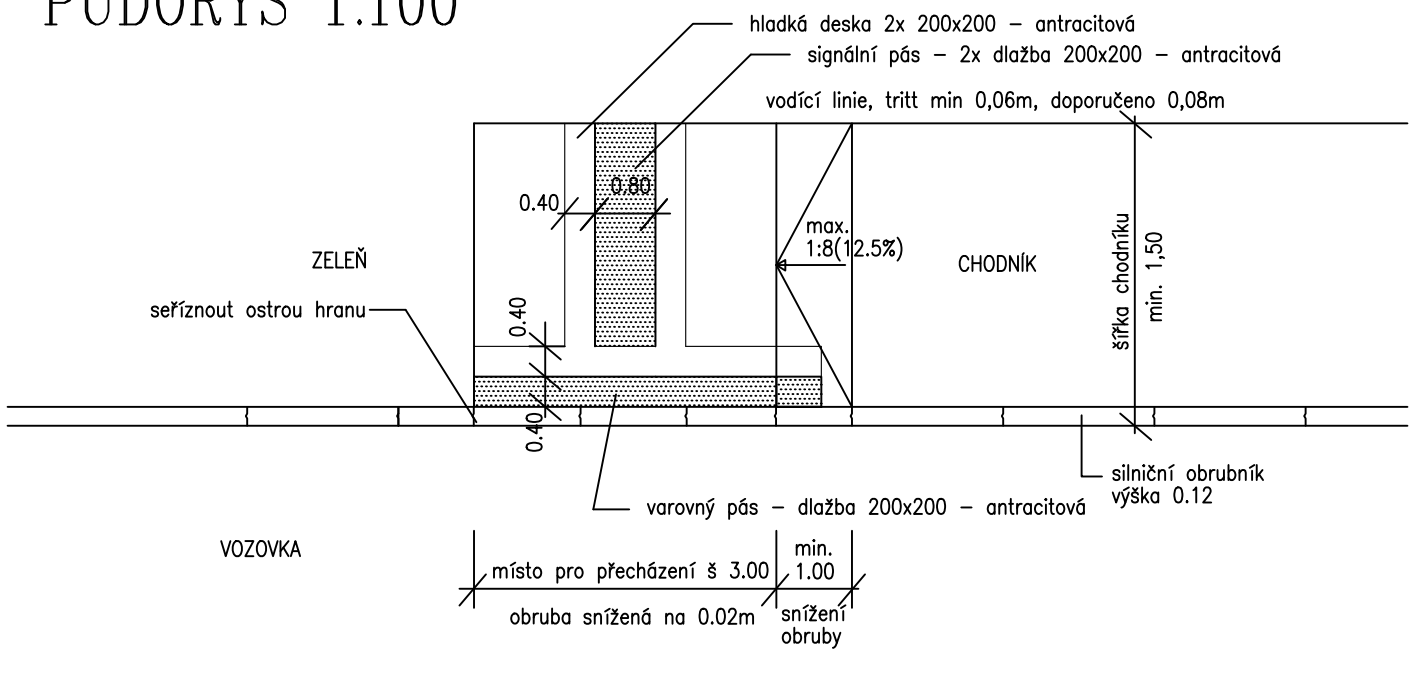


DETAIL MÍSTA PRO PŘECHÁZENÍ
PŮDORYS 1:100

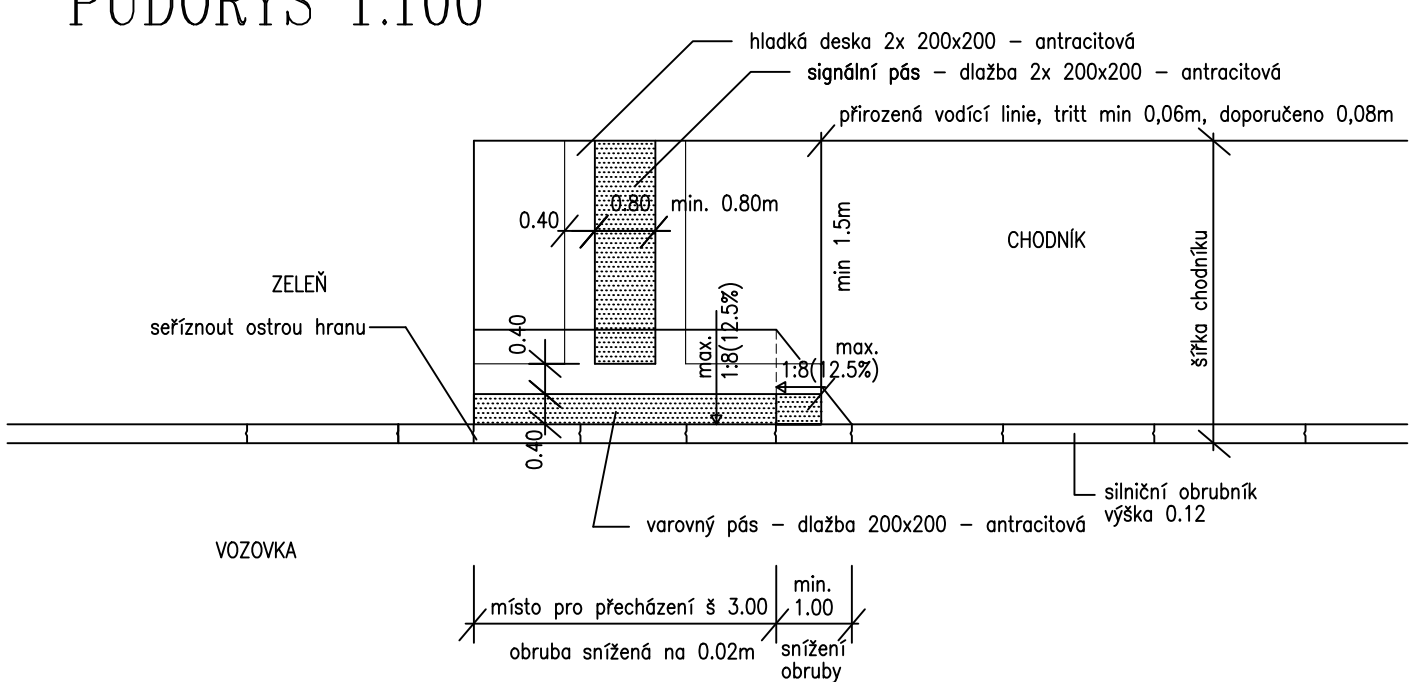


DETAIL VJEZDU
PŮDORYS 1:100

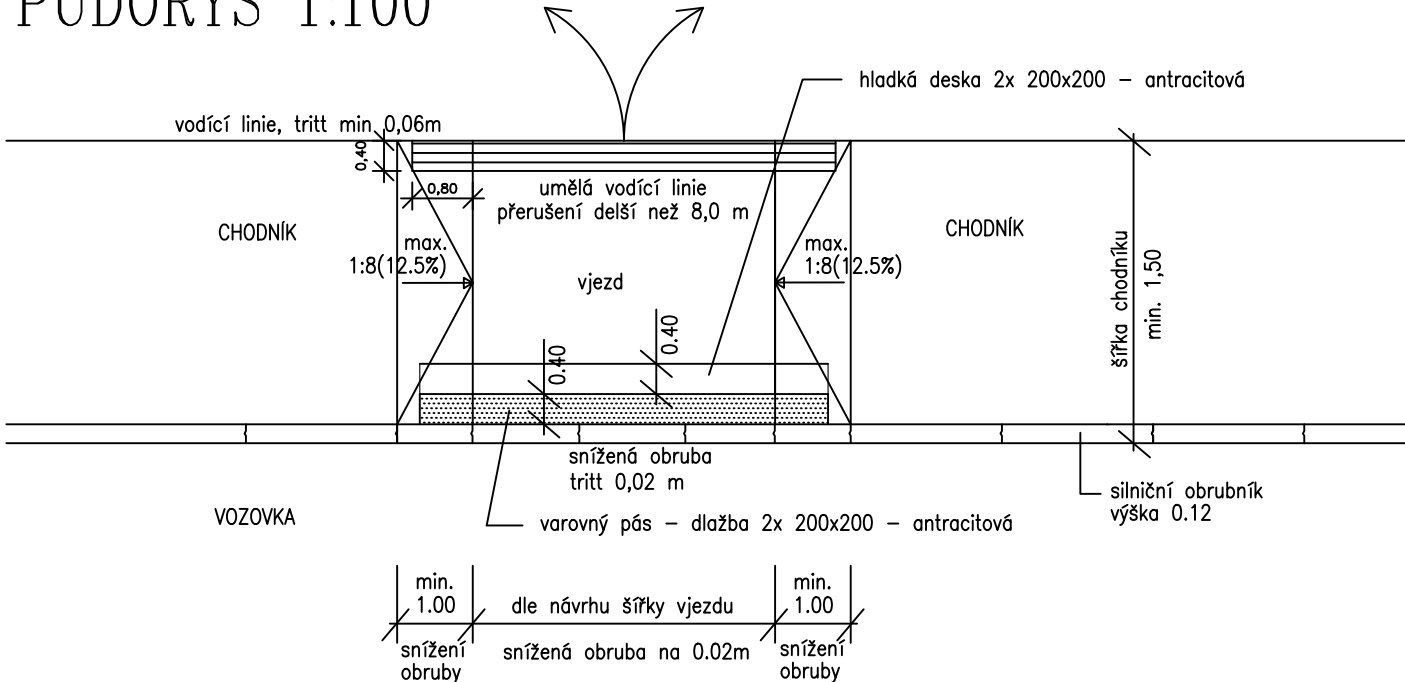


ŘEZ 1:20

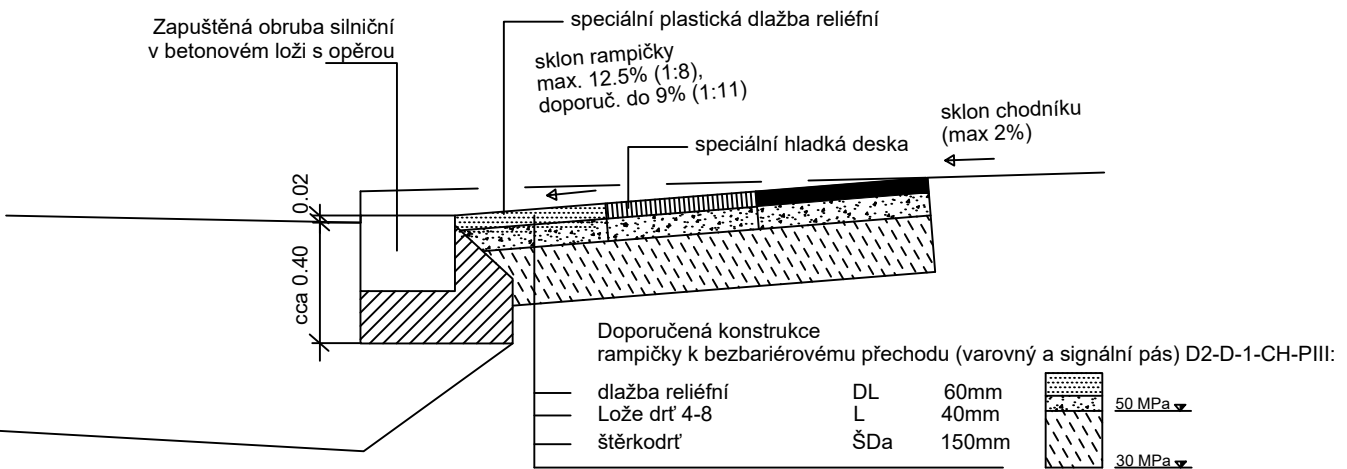


DETAIL AUTOBUSOVÉ ZASTÁVKY
PŮDORYS 1:100

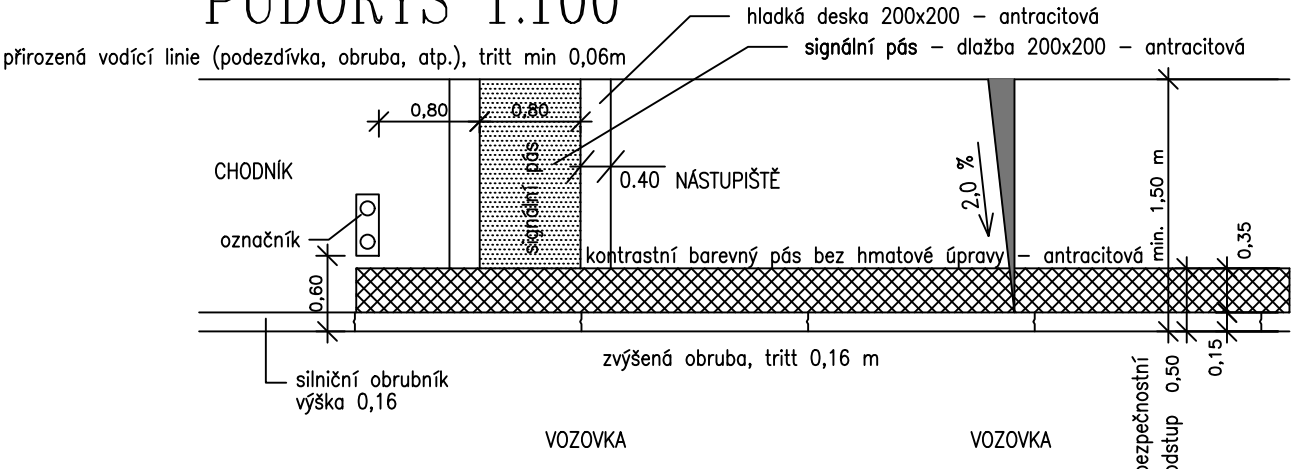


IZOMETRICKÝ POHLED NA MÍSTO
PRO PŘECHÁZENÍ

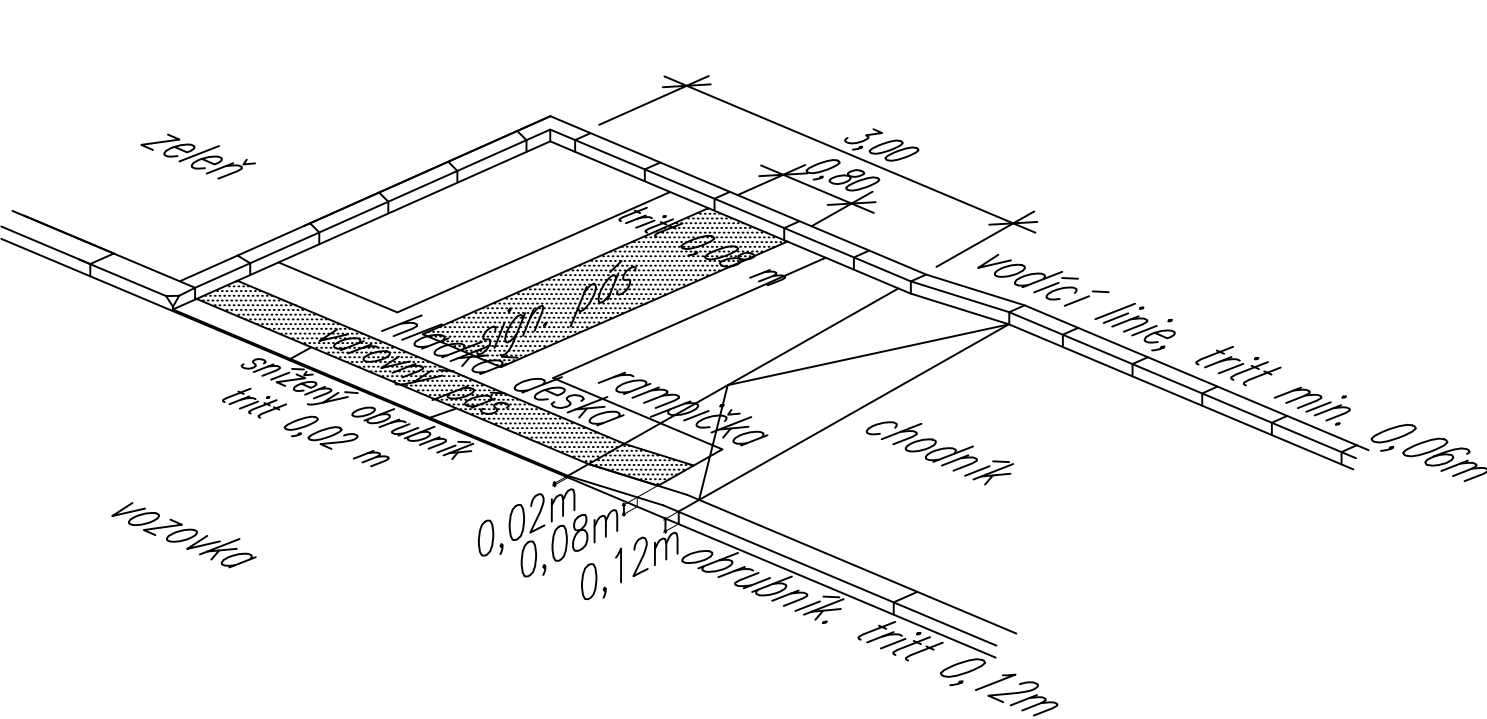

IZOMETRICKÝ POHLED NA MÍSTO
PRO PŘECHÁZENÍ

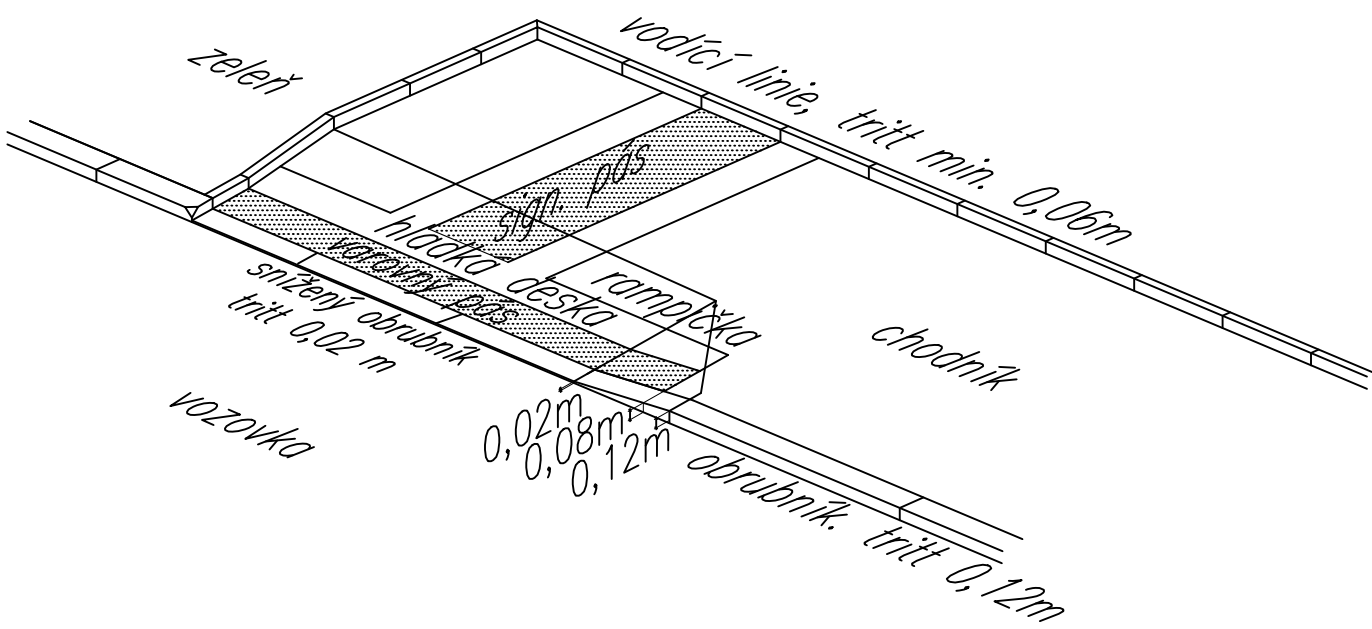

IZOMETRICKÝ POHLED NA VJEZD

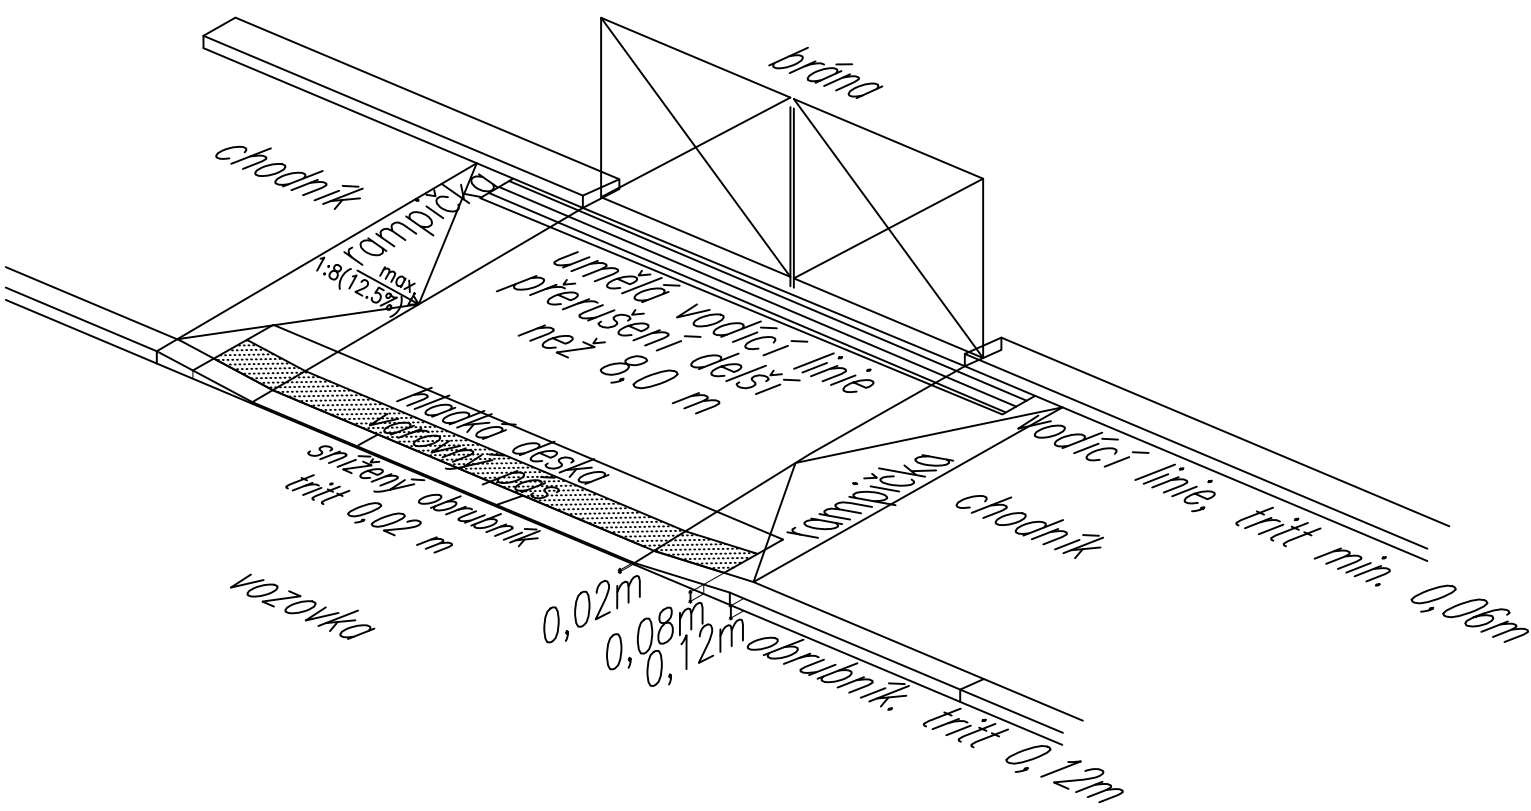

Bpv

JTSK

DIPRO, spol. s r.o. Dopravní a inženýrské projekty, projektová, inženýrská a konzultační kancelář Modřanská 11 / 1387, 143 00 Praha 12 IČO 48592722			
Objednatel PD:	Město Nový Knín náměstí Jiřího z Poděbrad 1 262 03, Nový Knín	Vypracoval:	Ing. Hudec Ing. Málek
Kontrola:	Ing. Zrzavý	Zak. číslo:	23-047-08
Místo stavby:	III/10222, ul. Kozohorská, k.ú. Starý Knín	Odp. projektant / HIP	Ing. Poliš, Ph.D.
Datum vyprac.:	06/2025	Stupeň:	PDPS
Akce:	III/10222 ul. Kozohorská, Nový Knín - CHODNÍK	Měřítko:	1:100
Vykres:	SITUACE BEZBARIÉROVÝCH ÚPRAV	Číslo výkresu:	C.4