

LEGENDA

SOUČASNÝ STAV

HRANICE KATASTRÁLNÍHO ÚZEMÍ

KATASTRÁLNÍ HRANICE - k.ú. Nový Knín

KATASTRÁLNÍ HRANICE - k.ú. Starý Knín

128139

ČÍSLO POZEMKU

POLOHOPIS - ZAMĚŘENÍ

OPĚRNÁ ZEĎ / ZÁBRADLÍ

STAVEBNÍ OBJEKTY PODLÉHAJÍCÍ STUPNI DUR+DSP

SO 102 - CHODNÍK - NOVÝ KNÍN

SO 302 - PŘESUN HYDRANTU

SO 401 - ÚPRAVY VEŘEJNÉHO OSVĚTLENÍ

SO 802 - VEGETAČNÍ ÚPRAVY - NOVÝ KNÍN

STAVEBNÍ OBJEKTY V KOORDINACI

SO 101 - KOMUNIKACE - KSUS

SO 201 - OPRAVA PROPUSTKU

SO 202 - OPRAVA MOSTNÍ KONSTRUKCE 10222-1

SO 203 - NOVÁ OPĚRNÁ ZEĎ VČ. OPRAVY PROPUSTKŮ

SO 301 - OBJEKTY ODVODNĚNÍ

SO 801 - VEGETAČNÍ ÚPRAVY - KSUS

SO 102


CHODNÍK - NOVÝ KNÍN

OSA KOMUNIKACE

OBRUBA ABO 2-15

OBRUBA ABO 2-15 - zapuštěná

OBRUBA ABO 10-20

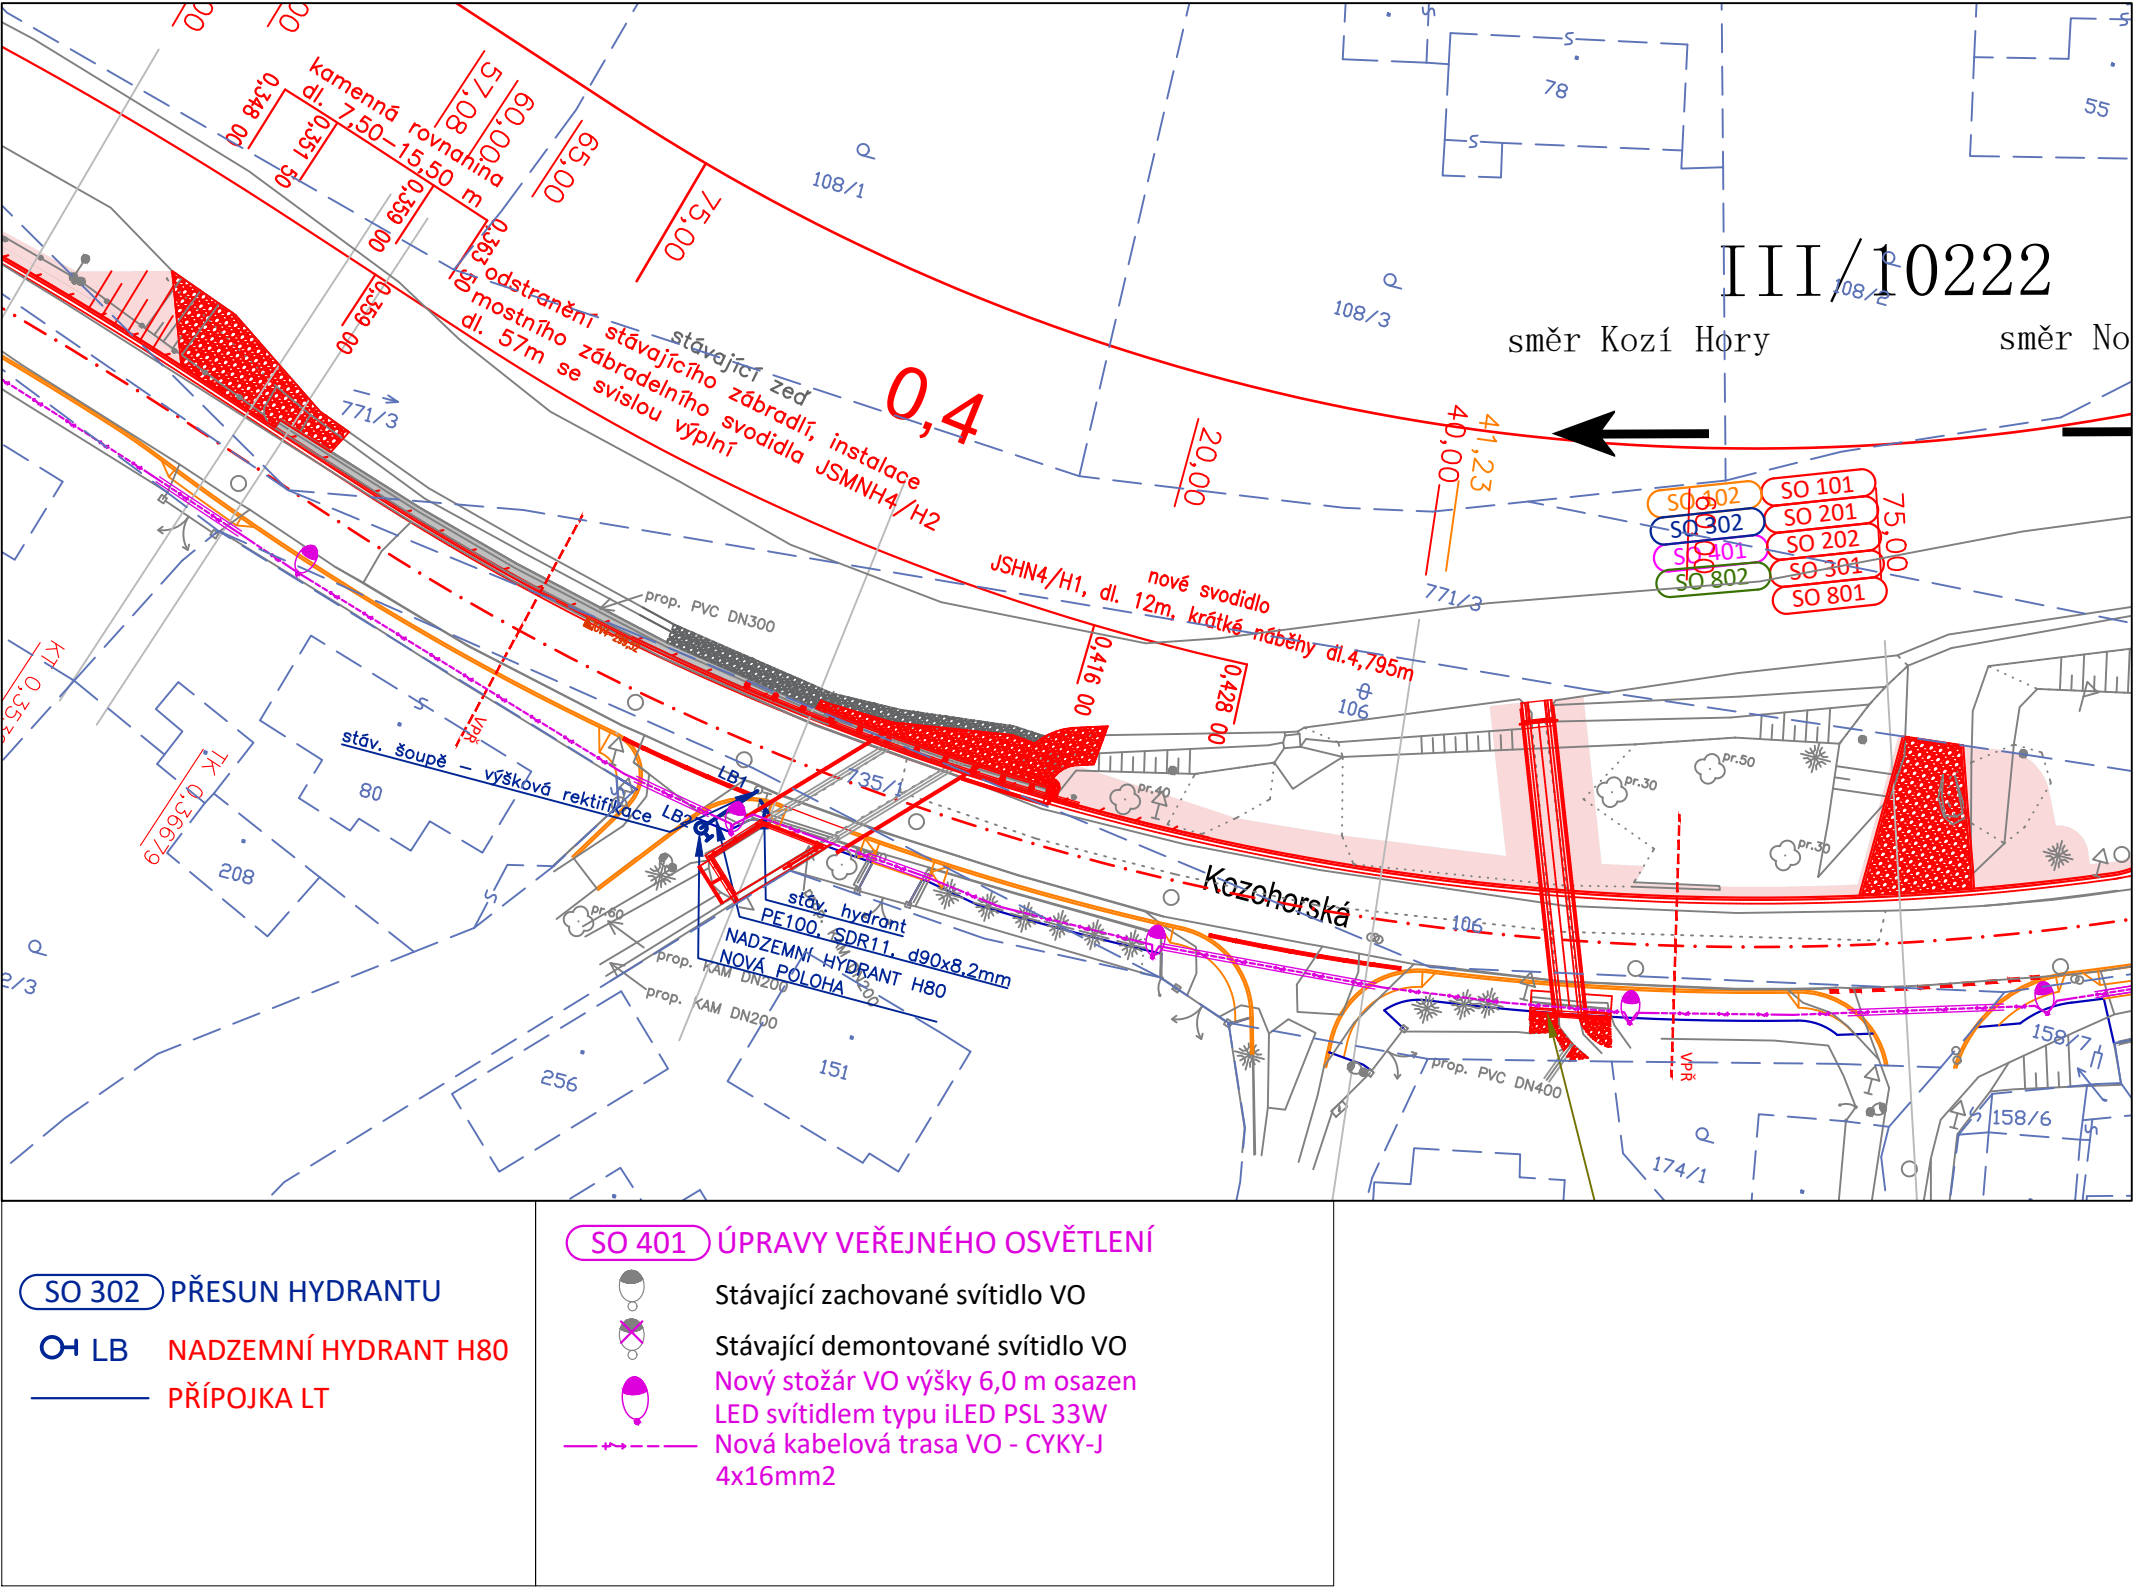

Název výkresu:

SITUACE STAVBY

Číslo výkresu:

D.2.2