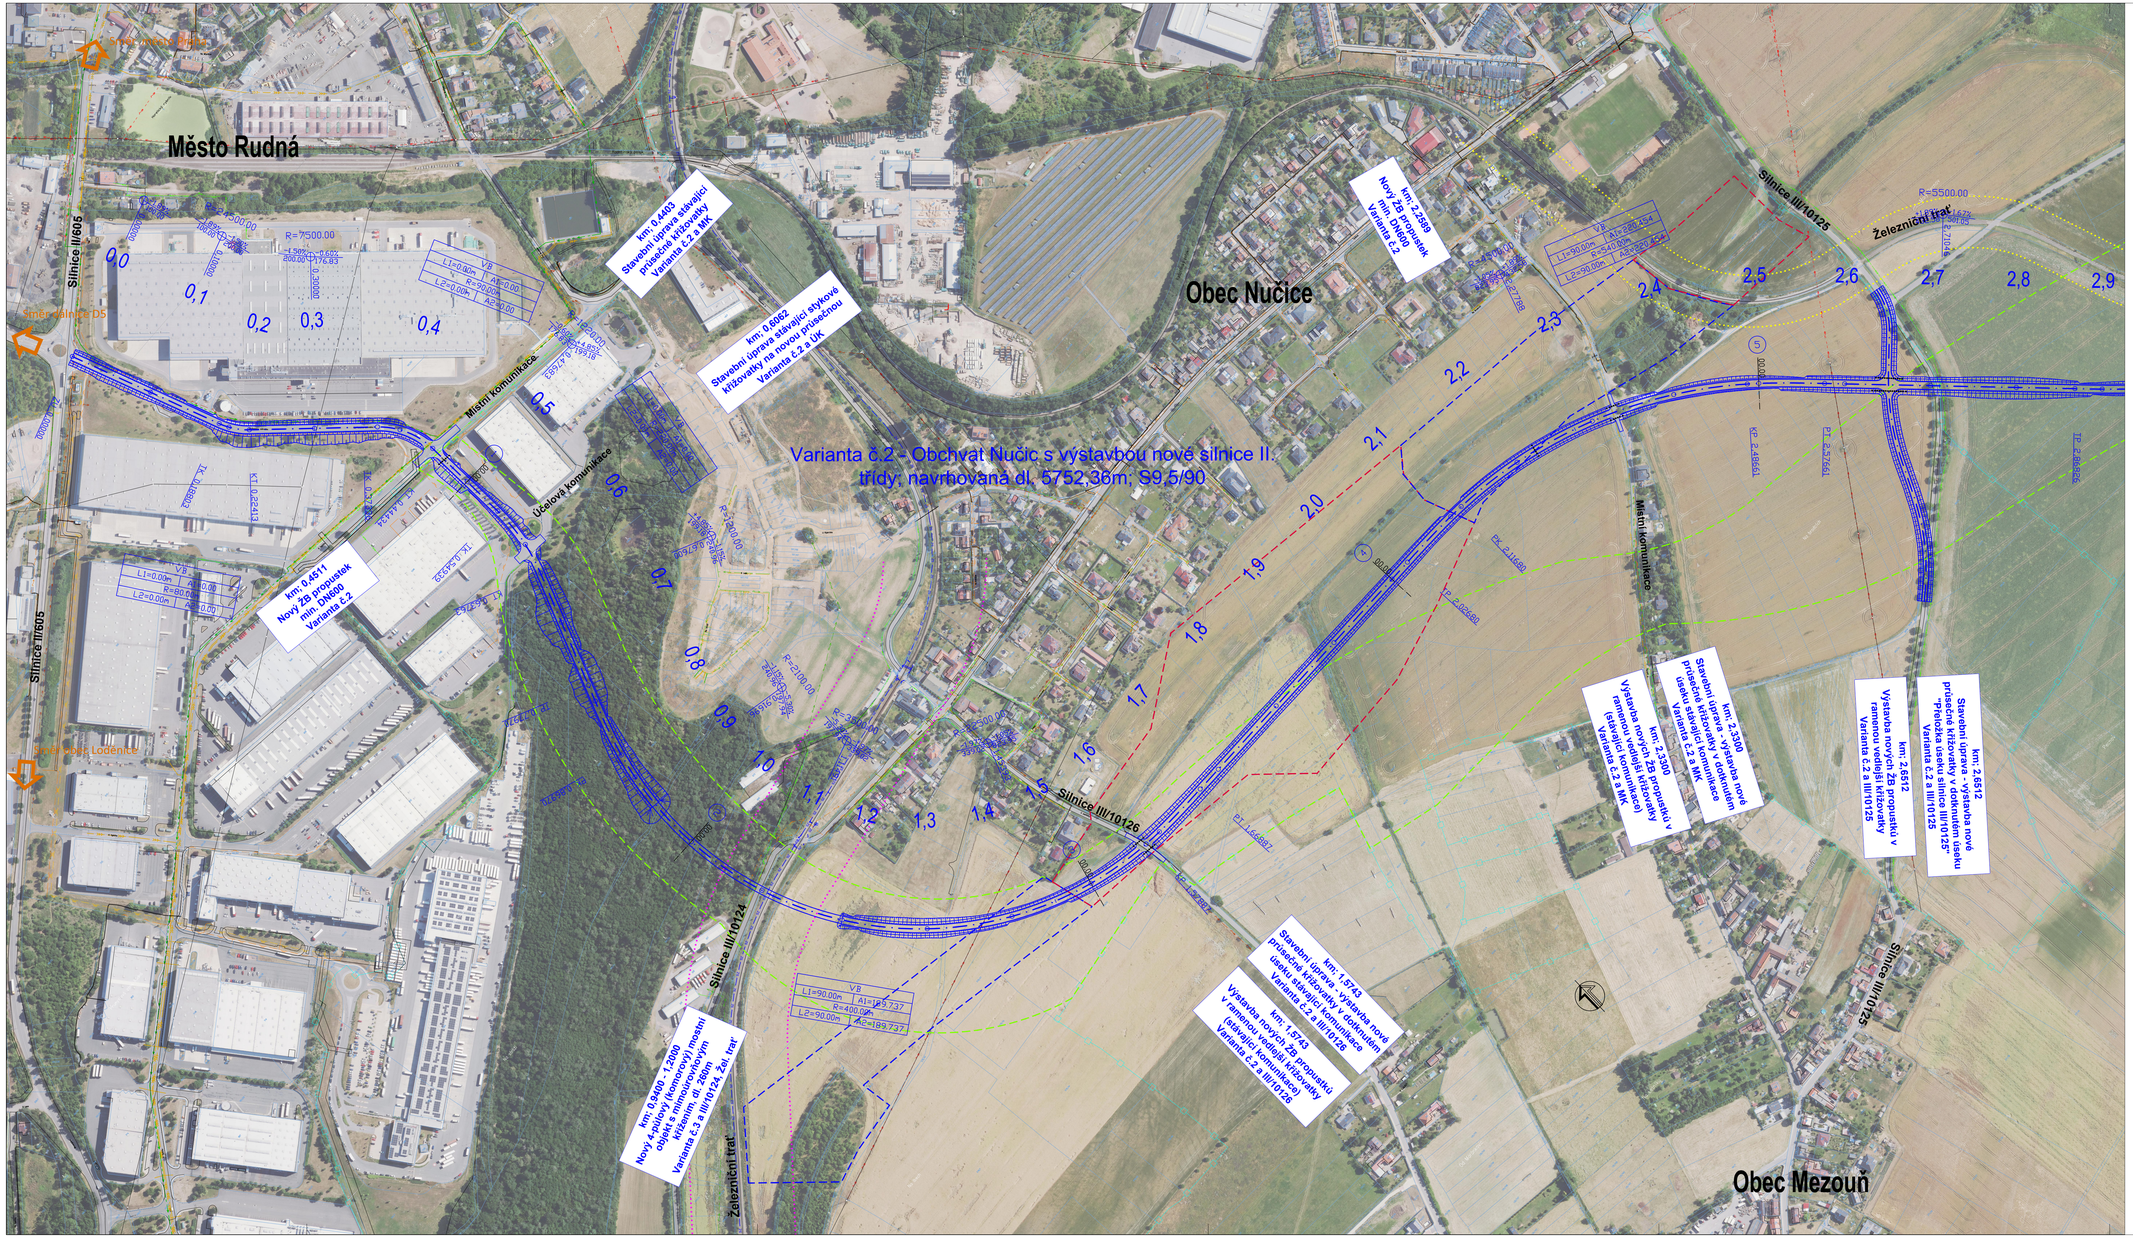

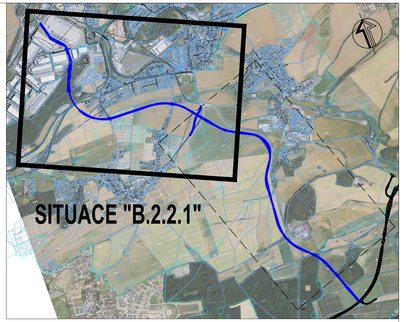

LEGENDA NAVRHOVANÝCH OBJEKTŮ:
- Navržený obchvat Nučic - Varianta č.2 + úprava křižovatek
- Přeložka silnice II/116 - existující PD
- Navržený mostní objekt
- Svahování terénu násyp/zářez
- Nový ŽB propustek min. DN600

LEGENDA EXISTUJÍCÍCH OBJEKTŮ:
- Hranice katastru, smyčky
- Hranice k.ú.
- Hranice silnice, chodníku
- Energetická síť - E18

LEGENDA ÚZEMNĚ PLÁNOVACÍ DOKUMENTACE:
- Koridor pro stavbu dopravní infrastruktury - ÚP
- Hranice - Nadregionálního biokoridoru (RBK a NRBK)
- Hranice - Lokálního biocentra (LBC)
- Hranice - Lokálního biocentra (LC)
- Hranice - Lokálního biokoridorů (LK)
- Hranice - Lokálního biokoridorů (LBK) - návrh

LEGENDA OCHRANĚ PÁSMA:
- Ochranné pásmo železnice - 60m po obou stranách
- Ochranné pásmo místních drah a vleček - 30m po obou stranách
- Ochranné pásmo koridoru energetiky E18

LEGENDA INŽENÝRSKÝCH SÍTÍ:
- Ověření podzemní sdělovací kabel - CETIN, a.s.
- Neověření podzemní sdělovací kabel - CETIN, a.s.
- Elektrický vedení - ČEPS, a.s.
- Nadzemní elektrický vedení NN - ČEZ, a.s.
- Podzemní elektrický vedení VN - ČEZ, a.s.
- Podzemní elektrický vedení NN - ČEZ, a.s.
- Nadzemní elektrický vedení VN - ČEZ, a.s.
- Veřejní osvětlení - Eltodo, a.s.
- Plynovodná síť - VTL
- Plynovodná síť - STL
- Statní organizace - Správa železnic
- Kanalizační síť - TS Rudna
- Vodovodní síť - TS Rudna
- Mobilní síť - Tmobile
- Mobilní síť - Vodafone
- Kanalizační síť dešťová - VaK Beroun
- Vodovodní síť - VaK Beroun
- Kanalizační jednotka - VaK Beroun

B

MOD: **OBCHVAT NUČIC – STUDIE PROVEDITELNOSTI**

OBJEDNATEL PD: Krajská správa a údržba silnic Středočeského kraje, příspěvková organizace
Zborovská 11
150 21 Praha 5 Smíchov
IČ: 00066001

SOUŘADNICOVÝ SYSTÉM S-JTSK VÝŠKOVÝ SYSTÉM Bpv

ZHOTOVITEL PD: Atelier PROMIKA s.r.o.
Na Florenci 1618/30, 140 00 Praha 4
e-mail: promika@promika.cz
IČ: 26062273

VYPRACOVAL	Ing. Ondrej Stanik	HLAVNÍ INŽENÝR PROJEKTU	Ing. Marek Pejchal
ODPOVĚDNÝ PROJEKTANT	Ing. Ondrej Stanik	TECHNICKÁ KONTROLA	Ing. Petr Macek

MOD: OBCHVAT NUČIC – STUDIE PROVEDITELNOSTI

ČÁST: B. VÝKRESY

PŘÍLOHA: **SITUACE - VARIANTA Č.2 (ČÁST "A")**

ČÁST: B | Č. PŘÍL/OHY: B.2.1.1 | Č. PARE:

STUPEŇ	DATUM	MĚŘÍTKO	FORMÁT
TET	05/2025	1:25000, 2500	1200x594 mm

© návrh řešení obsažený ve výkresové a textové části je předmětem ochrany dle autorského zákona