




POHLED SEVERNÍ

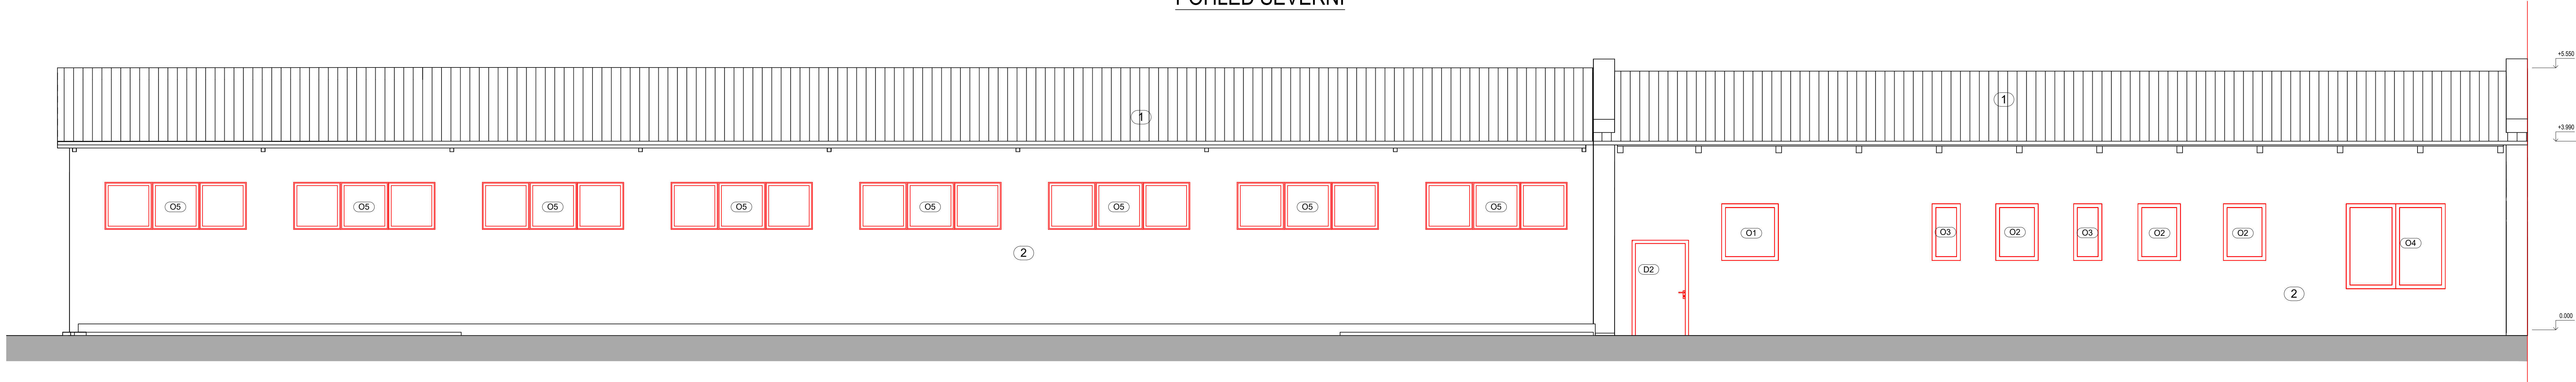


POHLED JIŽNÍ

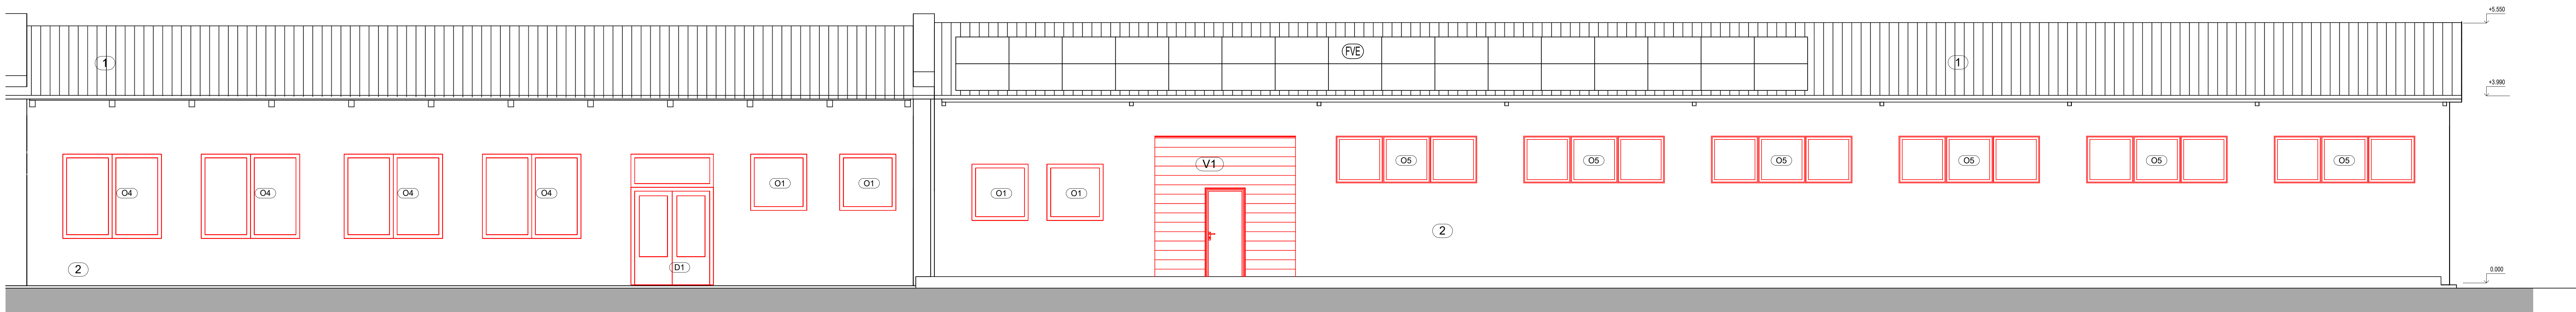

POHLED ZÁPAD

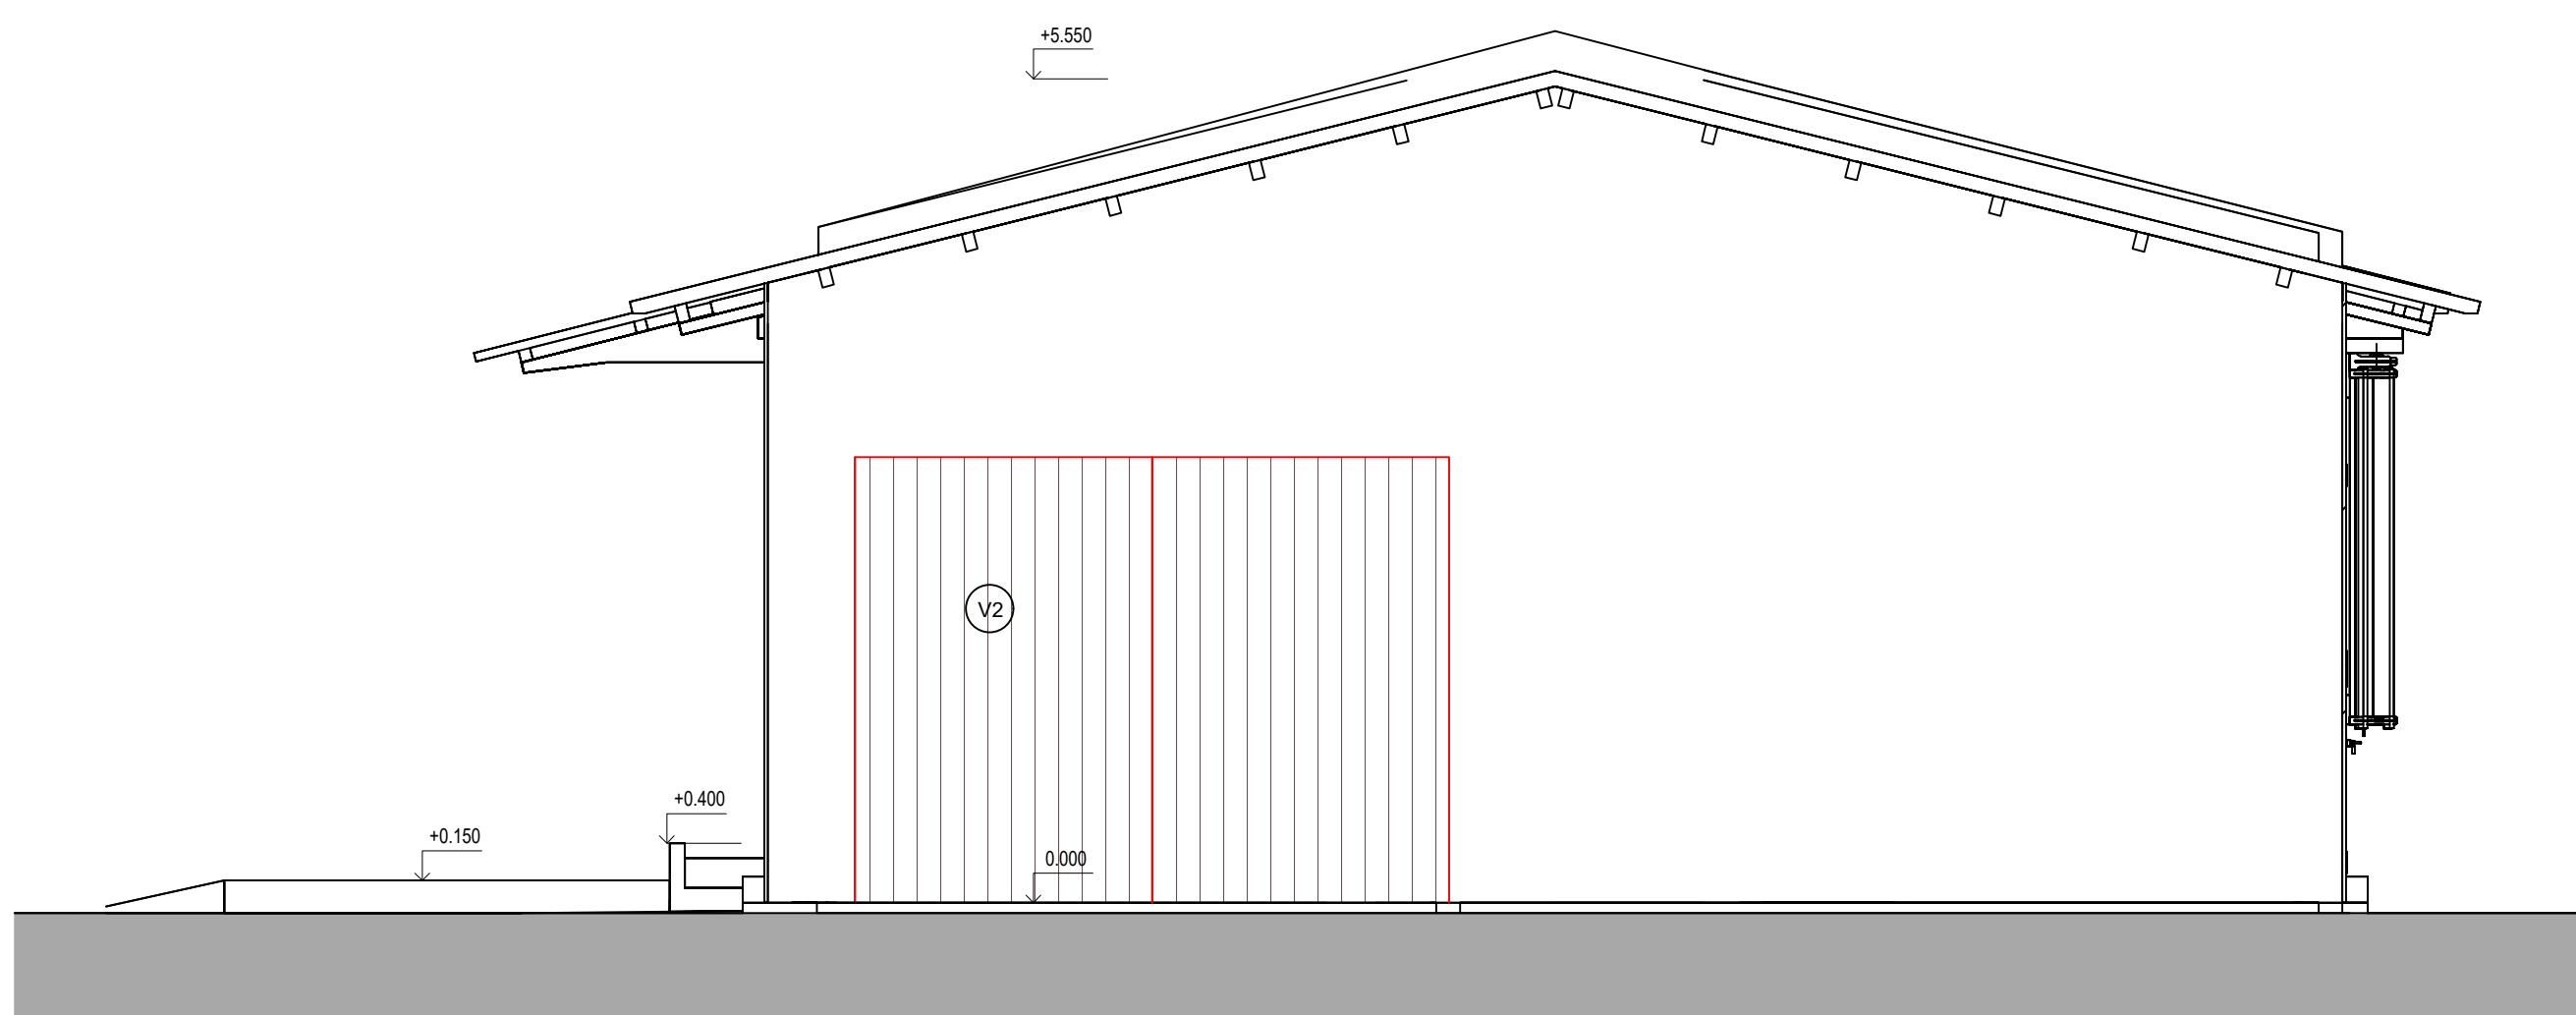

POHLED VÝCHODNÍ

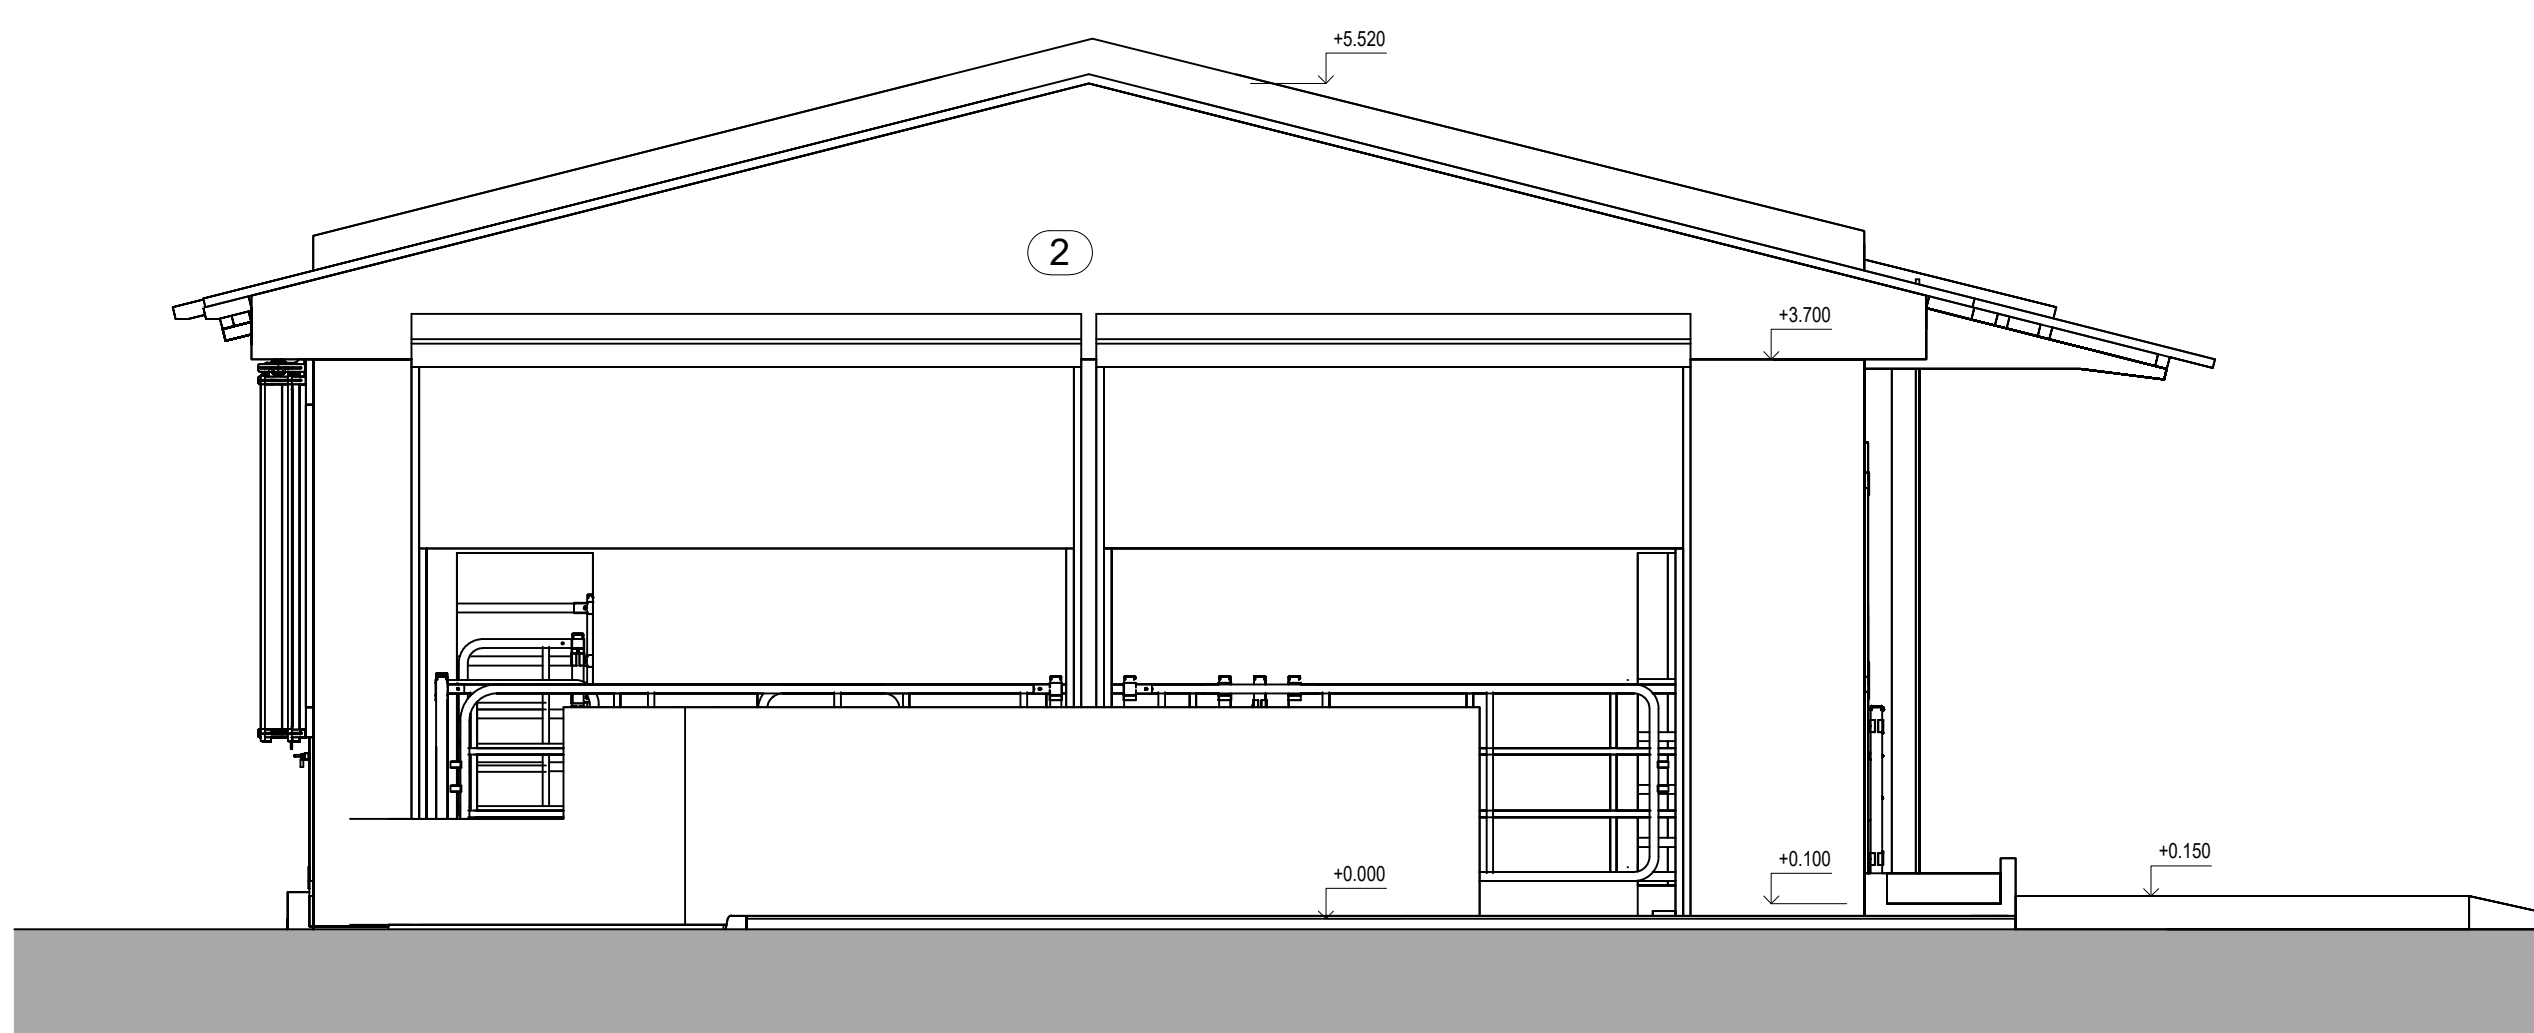

LEGENDA PRVKŮ

- O1 - OKNO PLASTOVÉ, IZOLAČNÍ TROJSKLO, BARVA RÁMU Ant. ŠEDÁ; 1200x1200mm
O2 - OKNO PLASTOVÉ, IZOLAČNÍ TROJSKLO, BARVA RÁMU Ant. ŠEDÁ; 900x1200mm
O3 - OKNO PLASTOVÉ, IZOLAČNÍ TROJSKLO, BARVA RÁMU Ant. ŠEDÁ; 600x1200mm
O4 - OKNO PLASTOVÉ, IZOLAČNÍ TROJSKLO, BARVA RÁMU Ant. ŠEDÁ; 2100x1800mm
O5 - OKNO PLASTOVÉ, IZOLAČNÍ TROJSKLO, BARVA RÁMU Ant. ŠEDÁ; 3600x800mm
1 - STŘEŠNÍ KRYTINA - KLEMPÍŘSKÝ PLECH VE TVARU TAŠEK
2 - FASÁDNÍ OMÍTKA SILIKONOVÁ TENKOVRSŤVÁ, BARVA DLE PŘÁNÍ INVESTORA
V1 - VRATA Z PUR PANELU, SEKČNÍ, S INTEGROVANÝMI DVEŘMI, BARVA Ant. ŠEDÁ
V2 - VRATA DVOUKŘÍDLÁ ZATEPLENÁ OCELOVÁ, BARVA Ant. ŠEDÁ
FVE - 32ks. FV PANELŮ např. JA SOLAR JAM72S30-550/MR SE SKLONEM 30°

Katastrální území: Benešov u Prahy (602191)

Výškový systém: Relativní

INVESTOR Vyšší odborná škola a Střední odborná zemědělská škola, Benešov, Medelova 131, 256 01 Benešov	PROJEKTANT ČÁSTI
---	------------------

2				
1				
0	06/2023	PRVNÍ VÝTIK	Bc. Petr Málek	Bc. Lukáš Petr
č.	DATUM	POPS	NAVRHL	ZPRACOVAL
				KONTROLOVAL

STAVBA	VOŠ a SZeŠ Benešov - škola 21. století - Modernizace výukového objektu Pomněnice			 ARTENDR s.r.o. Nádražní 67 261 51 Velký Osek tel: +420 605 283 808 email: info@artendr.cz	
MÍSTO STAVBY	par.č. 4384/2 / Benešov u Prahy (602191)				
ČÁST PROJEKTU	D - DOKUMENTACE OBJEKTU A TECHNICKÝCH A TECHNOLOGICKÝCH ZAŘÍZENÍ				
DIL PROJEKTU	D.1 - DOKUMENTACE STAVEBNÍHO OBJEKTU				
PROFESE	D.1.1 - ARCHITEKTONICKO STAVEBNÍ ŘEŠENÍ				
OBJEKT	S002: VÝUKOVÝ OBJEKT				
DRUH VÝKRESU	POHLEDY - NOVÝ STAV				
MÉRITKO	ČÍSLO KOPIE	ZAKÁZKOVÉ ČÍSLO	ČÍSLO DOKUMENTU	STUPEŇ	DPS
1:50			S002 - D11 - 009		