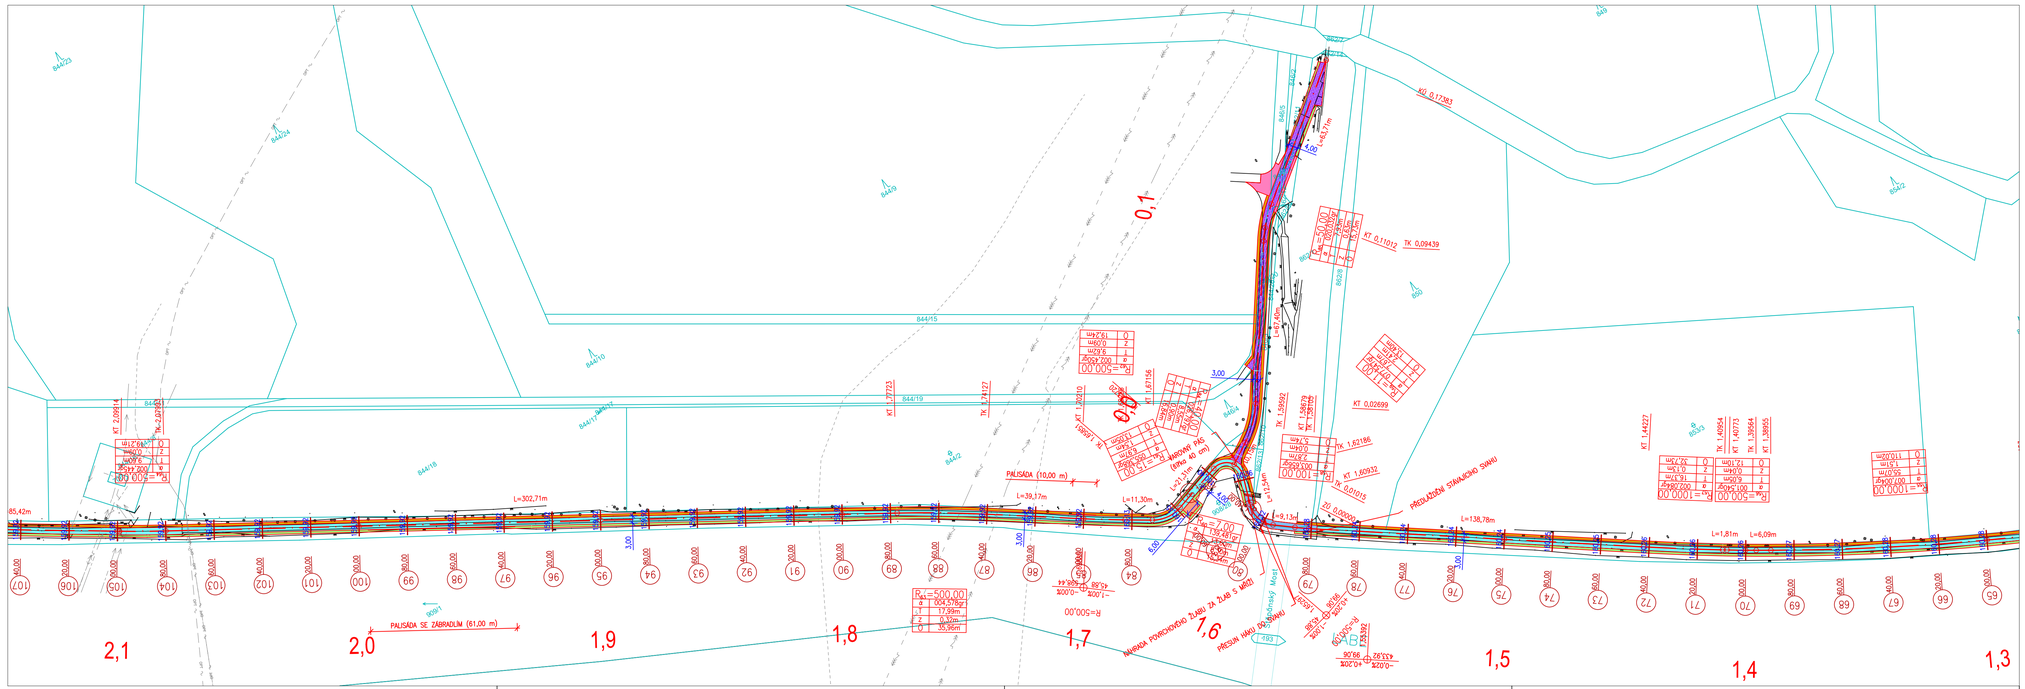

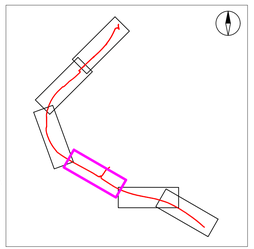

LEGENDA

- ZAMĚŘENÍ
- PARCELNÍ HRANICE
- 22/2 PARCELNÍ ČÍSLO
- BUDOVY
- DOPLŇKOVÁ KRESBA KN
- NÁVRH ŘEŠENÍ
- 222,22 NAVRHOVANÉ VÝŠKY
- KOMUNIKACE – ASFALT – KOMPLETNÍ KCE
- KOMUNIKACE – ASFALT – NA PANELECH
- CYKLOSTEZKA – ASFALT
- KOMUNIKACE – ASFALT – OBNOVA POVRCHU
- KOMUNIKACE – BETON
- VIBROVANÝ ŠTĚRK
- MLAT
- KAMENNÁ DLAŽBA
- ZELEŇ
- HRABANKA

STÁVAJÍCÍ IS

- SLABOPROUD – BEZ ROZLIŠENÍ
- KABELOVÉ VEDENÍ POVODÍ LABE
- KANALIZACE – BEZ ROZLIŠENÍ
- KANALIZACE – VÝTLAK
- OPTICKÝ KABEL – ZAMĚŘENÝ
- PLYNOVOD – VTL – ZEMNÍ – NEZAMĚŘENÝ
- SILNOPROUD – NN – ZEMNÍ – NEZAMĚŘENÝ
- SILNOPROUD – VN – VRCHNÍ
- SILNORPROUD – VVN – VRCHNÍ
- SLABOPROUD – NADZEMNÍ
- SLABOPROUD – PODZEMNÍ – NEZAMĚŘENÝ
- SLABOPROUD – PODZEMNÍ – ZAMĚŘENÝ
- VODOVOD – NEZAMĚŘENÝ

SOUŘADNICOVÝ SYSTÉM : S-JTSK
VÝŠKOVÝ SYSTÉM : Balt p.v.

PPU spol. s r.o.
INŽENÝRSKÝ ATELIER
PORADENSTVÍ - PROJEKCE - URBANISMUS
VYŽLOVSKÁ 2243 / 36, 100 00 PRAHA 10

DOPRAVA, KOMUNIKACE, TERÉNNÍ ÚPRAVY
INŽENÝRSKÉ SÍTĚ, TECHNICKÁ INFRASTRUKTURA
ŽIVOTNÍ PROSTŘEDÍ, HLUK, EXHALACE
POČÍTAČOVÉ ZPRACOVÁNÍ, PLOTROVÁNÍ

ZAPS. V OBCHODNÍM REJSTŘÍKU U MĚSTSKÉHO SOUDU V PRAZE, ODDÍL C, VLOŽKY 20928, IČ 49613481

VYPRACOVAL:	JAKUB JÁNOŠÍK	KONTROLOVAL:	ING. JIŘÍ MANTLÍK
ODP.PROJEKTANT SPEC.:	ING. TOMÁŠ VEJRAŽKA	ŠÉFPROJEKTANT STAVBY:	ING. PETR VEJRAŽKA

STAVBA: LABSKÁ CYKLOSTEZKA, ÚSEK TUHAŇ - KLY

VÝKRES: **SITUACE - 3. část**

OBJEDNAVATEL: KSÚS p.o.

PROFESE:	DOPRAVA	ČÁST	
STUPEŇ PD:	PDPS	D.1.1.	
FORMÁTY A4:	5	Č.PŘÍLOHY	
MĚŘÍTKO:	1:1000	2.3	
Zak.č.:	6655-2340	DATUM:	09/2024