



Budoucí místo pro amfiteátr
(detaily budou určeny v
budoucnosti)

Nová cesta napojena
na stávající síť cest
(Mlatová cesta - okraj
ocelového pásu)

nová technická příjezdová cesta:
napojení na stávající cestu i budoucí
napojení na cestu pro distribuci pro
amfiteátr (Dlažební kostka 15/17,
okrová barva)

Stálezelený vegetace k zablokování výhle-
du do kompostové oblasti (*Taxus baccata*)
Tvarování identity v této zóně + navádění
návštěvníka směrem k parku.

**Živý plot (ve výšce 200
cm)** kolem kompostéru
pro lepší integraci do
parku. (*Taxus baccata*)

**3 kompostovací
příhrádky.**
Základ: betonových
bloků, nástavba z
tvrdého dřeva (kulat-
iny), rohy ocelových
nosníků IPE 240.

betonová plošina pro
kontejnery max 3 (6,50
x 2,50 m), barevný bet-
on (nažloutlý)

**umělecká/zvuková in-
stalace** (detaily budou
určeny v budoucnosti)


**Živý plot (ve výšce
120 cm)** kolem nového
vstupu pro integritu
(*Carpinus betulus*)

Nový veřejný prostor
u nového východ-
ního vstupu do parku.
Integrace stávajících
stromů. (Okraj kolem
stromů ocelový pás.
Okraj veřejného pros-
toru a cest z žulových
kostek)

Nový technický vstup
(přístup ke kompostu a
budoucímu amfiteátru)
+ **nová brána**
(by měl být navržen ve
stejném stylu jako plot)

Nová brána
(by měl být navržen ve stejném
stylu jako plot)

TECHNICKÝ DETAIL KOMPOSTÁRNA

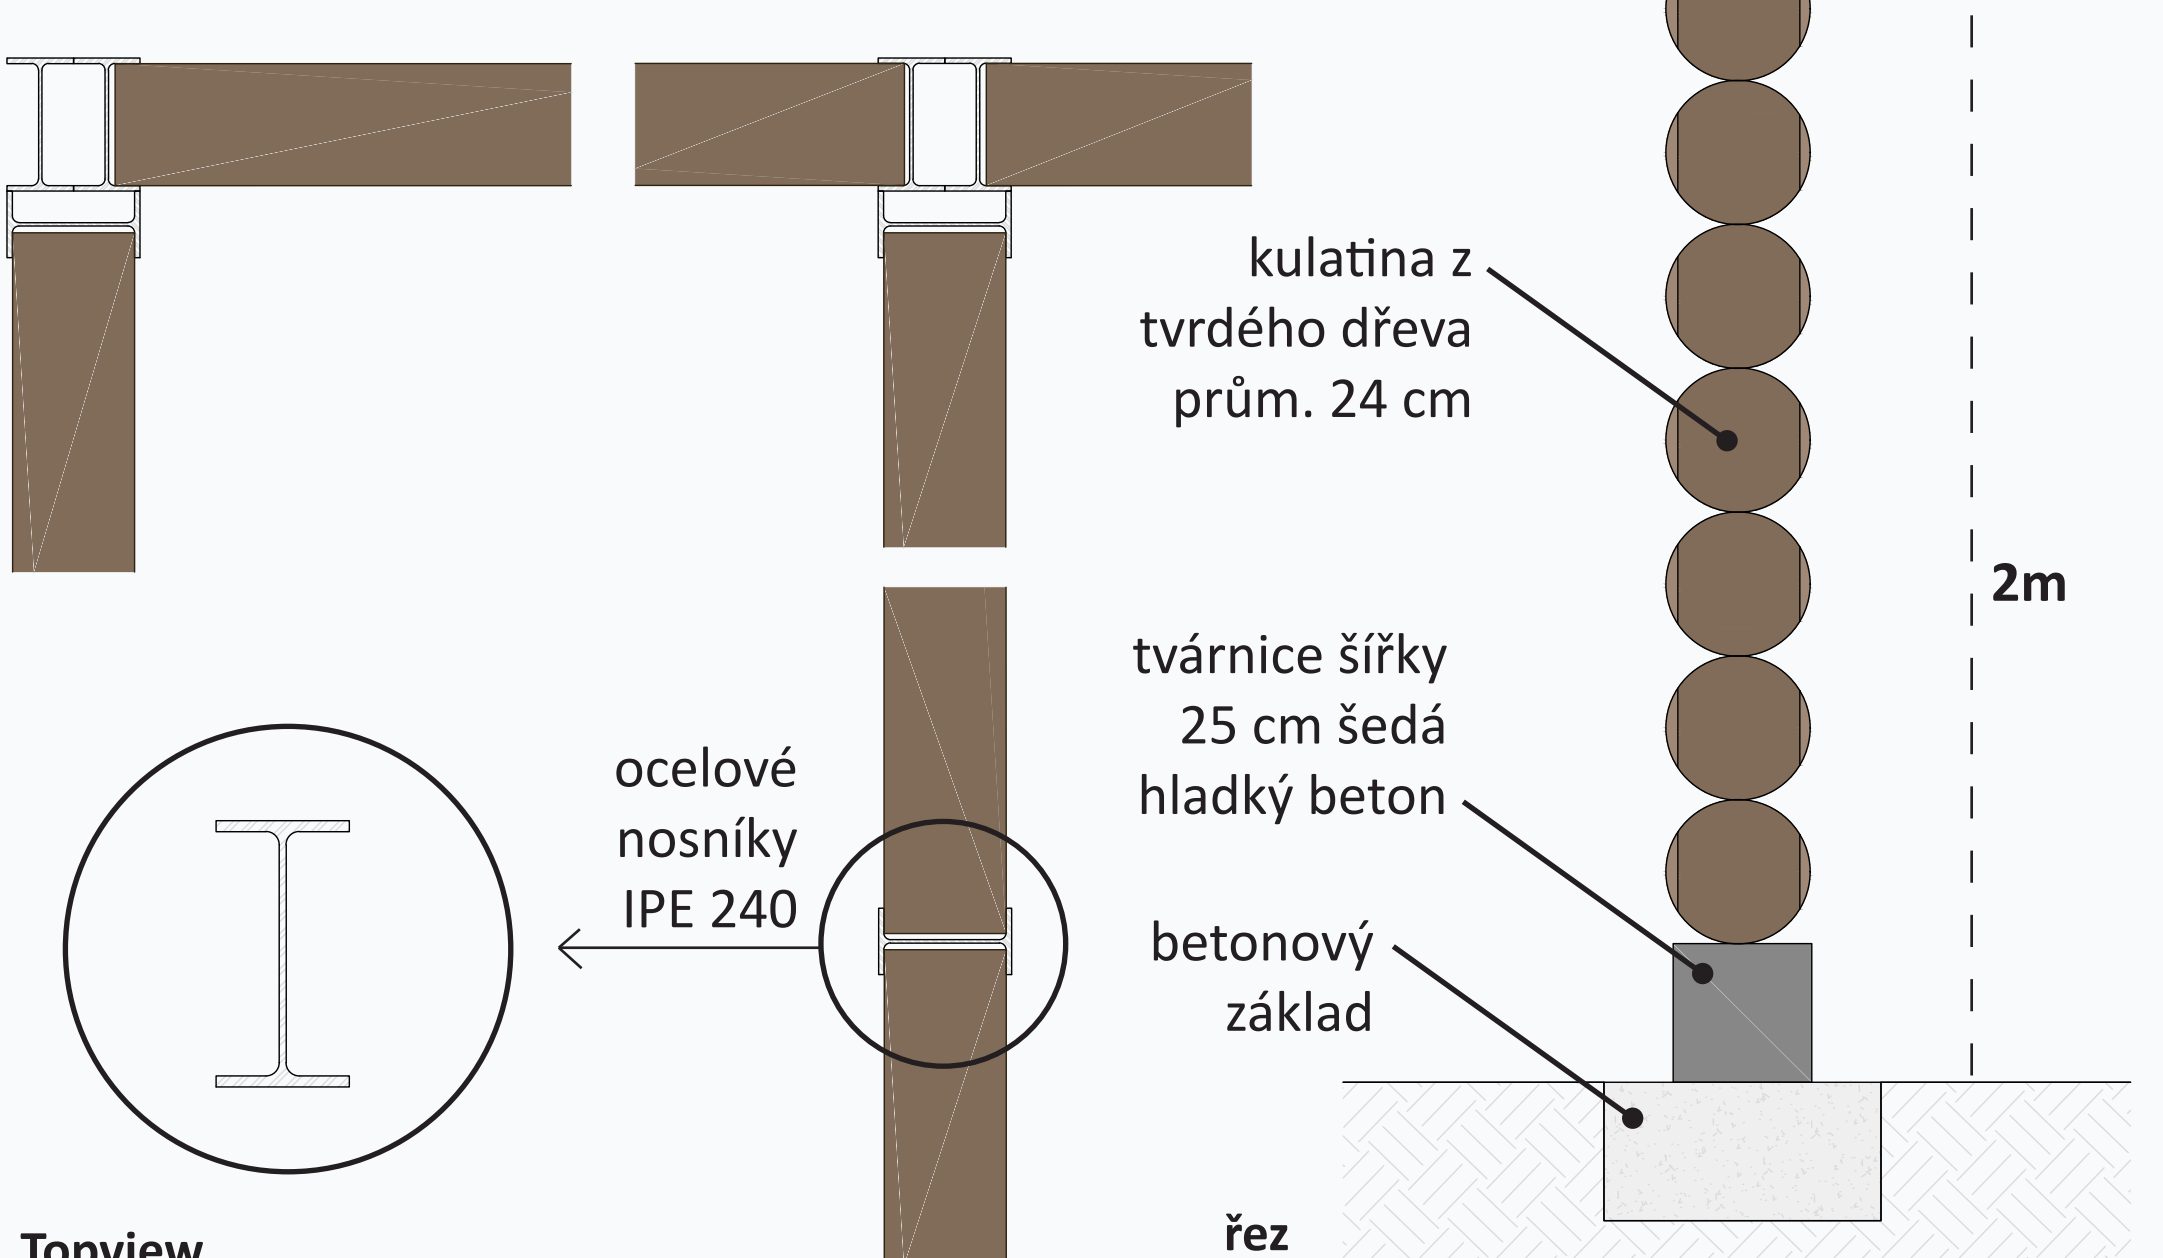

INVESTOR (OBJEDNATEL)
Památník Antonína Dvořáka
Vysoká u Příbrami 69
262 42 Rožmitál pod Třemšínem
IČO: 48956341
zastoupené: Mgr. Vojtěch Poláček, ředitel

ZHOTOVITEL
Wouter Verleure MSc.
Krajinný architekt

Alšovo náměstí 397
261 01 Příbram II
tel. : +420 778 747 089
IČO: 02030233
email: wouterverleure@gmail.com

NÁZEV
Projekt renovace parku Památníku
Antonína Dvořáka ve Vysoké u
Příbrami - II. etapa

LOKALITA
Vysoká u Příbramě

DOKUMENTACE
Návrh obnovy park
**DETAIL NOVÉHO VÝCHODNÍHO
VSTUPU + KOMPOSTÁRNA**

ZPRACOVAL
Wouter Verleure, MSc.

ČÍSLO DOKUMENTACE
DET 04

MĚŘÍTKO
A3, 1:250

DATUM
19.09.2024

